

Legenda

SITO NATURA 2000

SIC IT5340005 "PONTE D'ARLI"

HABITAT DIRETTIVA 92/43/CEE

5330: Arbusteti termo-mediterranei e pre-desertici

6110*: Formazioni erbose rupicole calcicole o basofile dell'Alyso-Setion albi

6210*: Formazioni erbose secche seminaturali e facies coperte da cespugli su substrato calcareo (Festuco-Brometalia) (notevole fioritura di Orchidee)

91AA*: Boschi orientali di quercia bianca

92A0: Foreste a galleria di Salix alba e Populus alba

ZONIZZAZIONE DEL NUOVO P.R.G.

TPR - TESSUTO PREVALENTEMENTE RESIDENZIALE (Art. 43 N.T.A.)

A MEDIA DENSITA' EDILIZIA (Art. 49 N.T.A.)

TEU - TERRITORIO EXTRAURBANO (Art. 56 N.T.A.)

AREE AGRICOLE + LIVELLO TUTELA 1 (Art. 58 N.T.A.)

AREE AGRICOLE + LIVELLO TUTELA 2.1 (Art. 58 N.T.A.)

AREE AGRICOLE + LIVELLO TUTELA 2.2 (Art. 58 N.T.A.)

AREE AGRICOLE + LIVELLO TUTELA 4 (Art. 58 N.T.A.)

VERDE PRIVATO + LIVELLO TUTELA 3 (Art. 58 N.T.A.)

VERDE PRIVATO + LIVELLO TUTELA 4.1 (Art. 58 N.T.A.)

AREE AD ELEVATO VALORE AMBIENTALE (Art. 59 N.T.A.)

ZST - ZONE DESTINATE A STANDARD (ART. 3 DM 1444/68) (Art. 24 N.T.A.)

INTERESSE COMUNE (Art. 26 N.T.A.)

ZIG - ZONE DESTINATE A SERVIZI ED IMPIANTI DI INTERESSE GENERALE (Art. 24 N.T.A.)

AREE CIMITERIALI (Art. 37 N.T.A.)

MOB - ZONE PER LA MOBILITA'

VIABILITA' ESISTENTE E RELATIVE PERTINENZE (Art. 38 N.T.A.)

CORSI D'ACQUA

TIPOLOGIA PERCORSI

ESCURSIONISTICI

SCALA 1:10.000

Spazio per visti

SINDACO
Avv. Guido CASTELLI

SEGRETARIO GENERALE
Dott. Angelo RUGGIERO

DIRETTORE PIANIFIC. URBANISTICA
Ing. C. Everard WELDON

DIRETTORE S.I.T.
Ing. Maurizio PICCIONI


ASSESSORE ALL'URBANISTICA
Geom. Luigi LATTANZI

DIRETTORE SERVIZIO URBANISTICA
RESPONSABILE DEL PROCEDIMENTO
Ing. Paolo LECCESI

CONSULENTI
Dott. Marco GALIÈ

Dott.Agr. Michele RIMONDO

Dott.ssa Diana GALDENZI

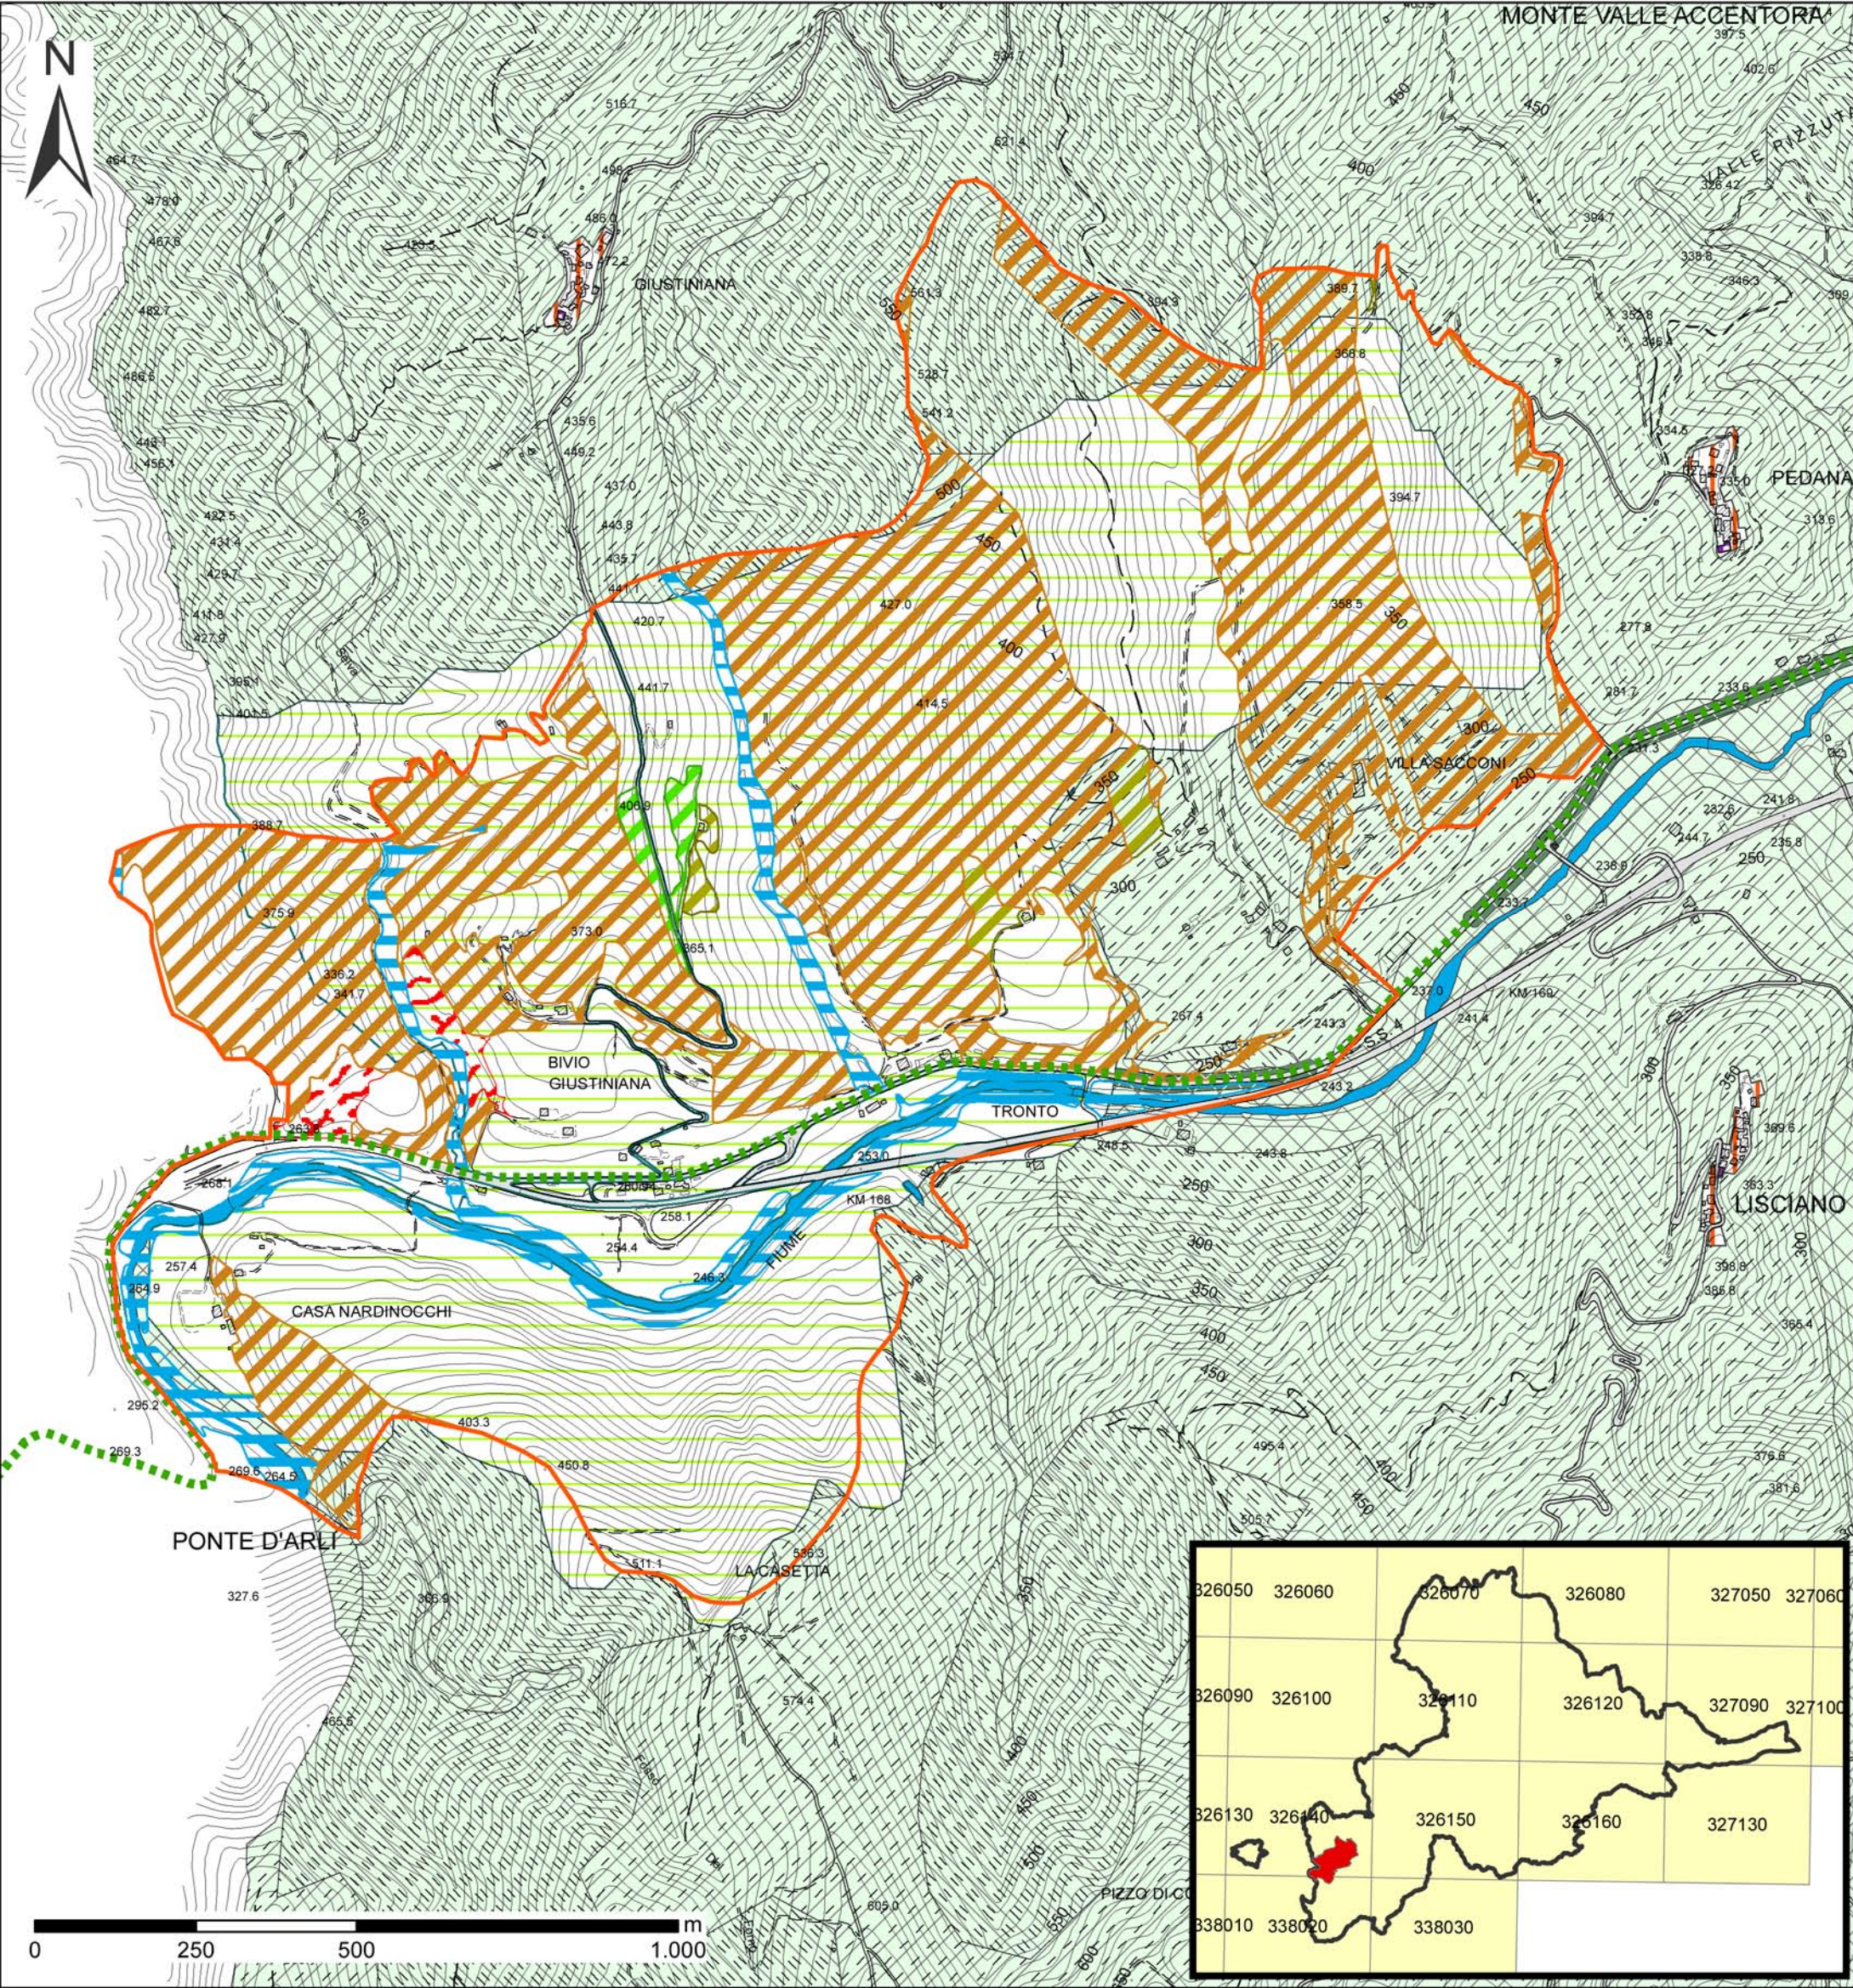

COMUNE DI ASCOLI PICENO
Medaglia d'Oro al Valor Militare per Attività Partigiana

PIANO REGOLATORE GENERALE
IN ADEGUAMENTO AL PIANO
PAESISTICO AMBIENTALE REGIONALE



ZONIZZAZIONE DEL NUOVO P.R.G.
NEL
SIC IT5340005 "PONTE D'ARLI"

ELABORATO APPROVATO CON DELIBERA DI C.C. N. _____ DEL _____
ADEGUATO AL PARERE DI CONFORMITA' FAVOREVOLE CON RILIEVI, ESPRESSO
CON DECRETO DEL PRESIDENTE DELLA PROVINCIA DI A.P. N. 214 DEL 19/10/2015



TAVOLA
PR-SIN-05
4

ELABORATO MARZO 2014

2012



L'Annunciazione di Carlo Crivelli - The National Gallery, London