

Legenda

SITI NATURA 2000

SIC IT5340004 "Montagna dei Fiori"

ZPS IT5340004 "Montagna dei Fiori"

HABITAT DIRETTIVA (92/43/CEE)

- 5130: Formazioni a Juniperus communis su lande o prati calcicoli
- 6210*: Formazioni erbose secche seminaturali e facies coperte da cespugli su substrato calcareo (Festuco-Brometalia) (notevole fioritura di Orchidee)
- 6220*: Percorsi substeppici di graminacee e piante annue dei Thero-Brachypodietea nelle radure dell'habitat 6210*
- 91AA*: Boschi orientali di quercia bianca
- 91L0: Querceti di rovere illirici (Erythronio-Carpinion)
- 9260: Foreste di Castanea sativa
- 92A0: Foreste a galleria di Salix alba e Populus alba
- 7220*: Sorgenti pietrificanti con formazione di tufi (Cratoneurion)
- 9180*: Foreste di versanti, ghiaioni e valloni del Tilio-Acerion

ZONIZZAZIONE NUOVO P.R.G.

TS - TESSUTO STORICO E DI INTERESSE STORICO-CULTURALE (Art. 43 N.T.A.)

CENTRI E NUCLEI STORICI DI FRAZIONE (Art. 44 N.T.A.)

TPR - TESSUTO PREVALENTEMENTE RESIDENZIALE (Art. 43 N.T.A.)

DI CONSERVAZIONE EDILIZIA (Art. 47 N.T.A.)

A MEDIA DENSITA' EDILIZIA (Art. 49 N.T.A.)

VERDE PRIVATO (Art. 51 N.T.A.)

ZRV - ZONE DI RECUPERO E VALORIZZAZIONE (Art. 53 N.T.A.)

ZONE DI RECUPERO DI AREE ABBANDONATE O COMPROMESSE (Art. 54 N.T.A.)

ZIT - ZONE IN TRASFORMAZIONE (Art. 60 N.T.A.)

AREE PROGETTO (Art. 61 N.T.A.)

ZAP - ZONE PER ATTIVITA' PRODUTTIVA (Art. 65 N.T.A.)

ZONE PER ATTIVITA' TURISTICO-RICETTIVE

TEU - TERRITORIO EXTRAURBANO (Art. 56 N.T.A.)

AREE AGRICOLE E RELATIVE COSTRUZIONI (Art. 57 N.T.A.)

AREE AGRICOLE + LIVELLO TUTELA 2.1 (Art. 58 N.T.A.)

AREE AGRICOLE + LIVELLO TUTELA 2.2 (Art. 58 N.T.A.)

AREE AGRICOLE + LIVELLO TUTELA 4 (Art. 58 N.T.A.)

VERDE PRIVATO O DI RISPETTO (Art. 58 N.T.A.)

AREE AD ELEVATO VALORE AMBIENTALE (Art. 59 N.T.A.)

ZST - ZONE DESTINATE A STANDARD (ART. 3 DM 1444/68) (Art. 24 N.T.A.)

ISTRUZIONE (Art. 25 N.T.A.)

INTERESSE COMUNE (Art. 26 N.T.A.)

VERDE ATTREZZATO A PARCHI, GIOCO E SPORT (Art. 27 N.T.A.)

PARCHEGGI (Art. 28 N.T.A.)

ZIG - ZONE DESTINATE A SERVIZI ED IMPIANTI DI INTERESSE GENERALE (Art. 24 N.T.A.)

PARCHI URBANI E TERRITORIALI (Art. 31-33 N.T.A.)

AREE CIMITERIALI (Art. 37 N.T.A.)

AREE PER RETI ED ATTREZZATURE TECNOLOGICHE (Art. 35 N.T.A.)

MOB - ZONE PER LA MOBILITA'

VIABILITA' ESISTENTE E RELATIVE PERTINENZE (Art. 38 N.T.A.)

ELEMENTI PUNTUALI



PUNTO DI INTERESSE

PUNTO PANORAMICO

TIPOLOGIA PERCORSI

ESCURSIONISTICI

MONTAINBIKE

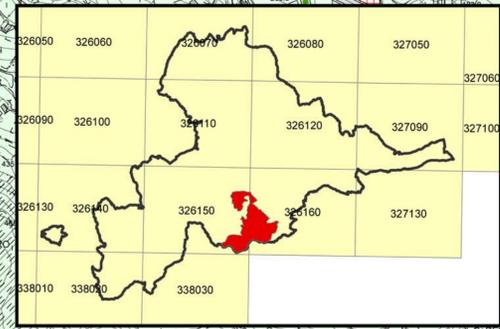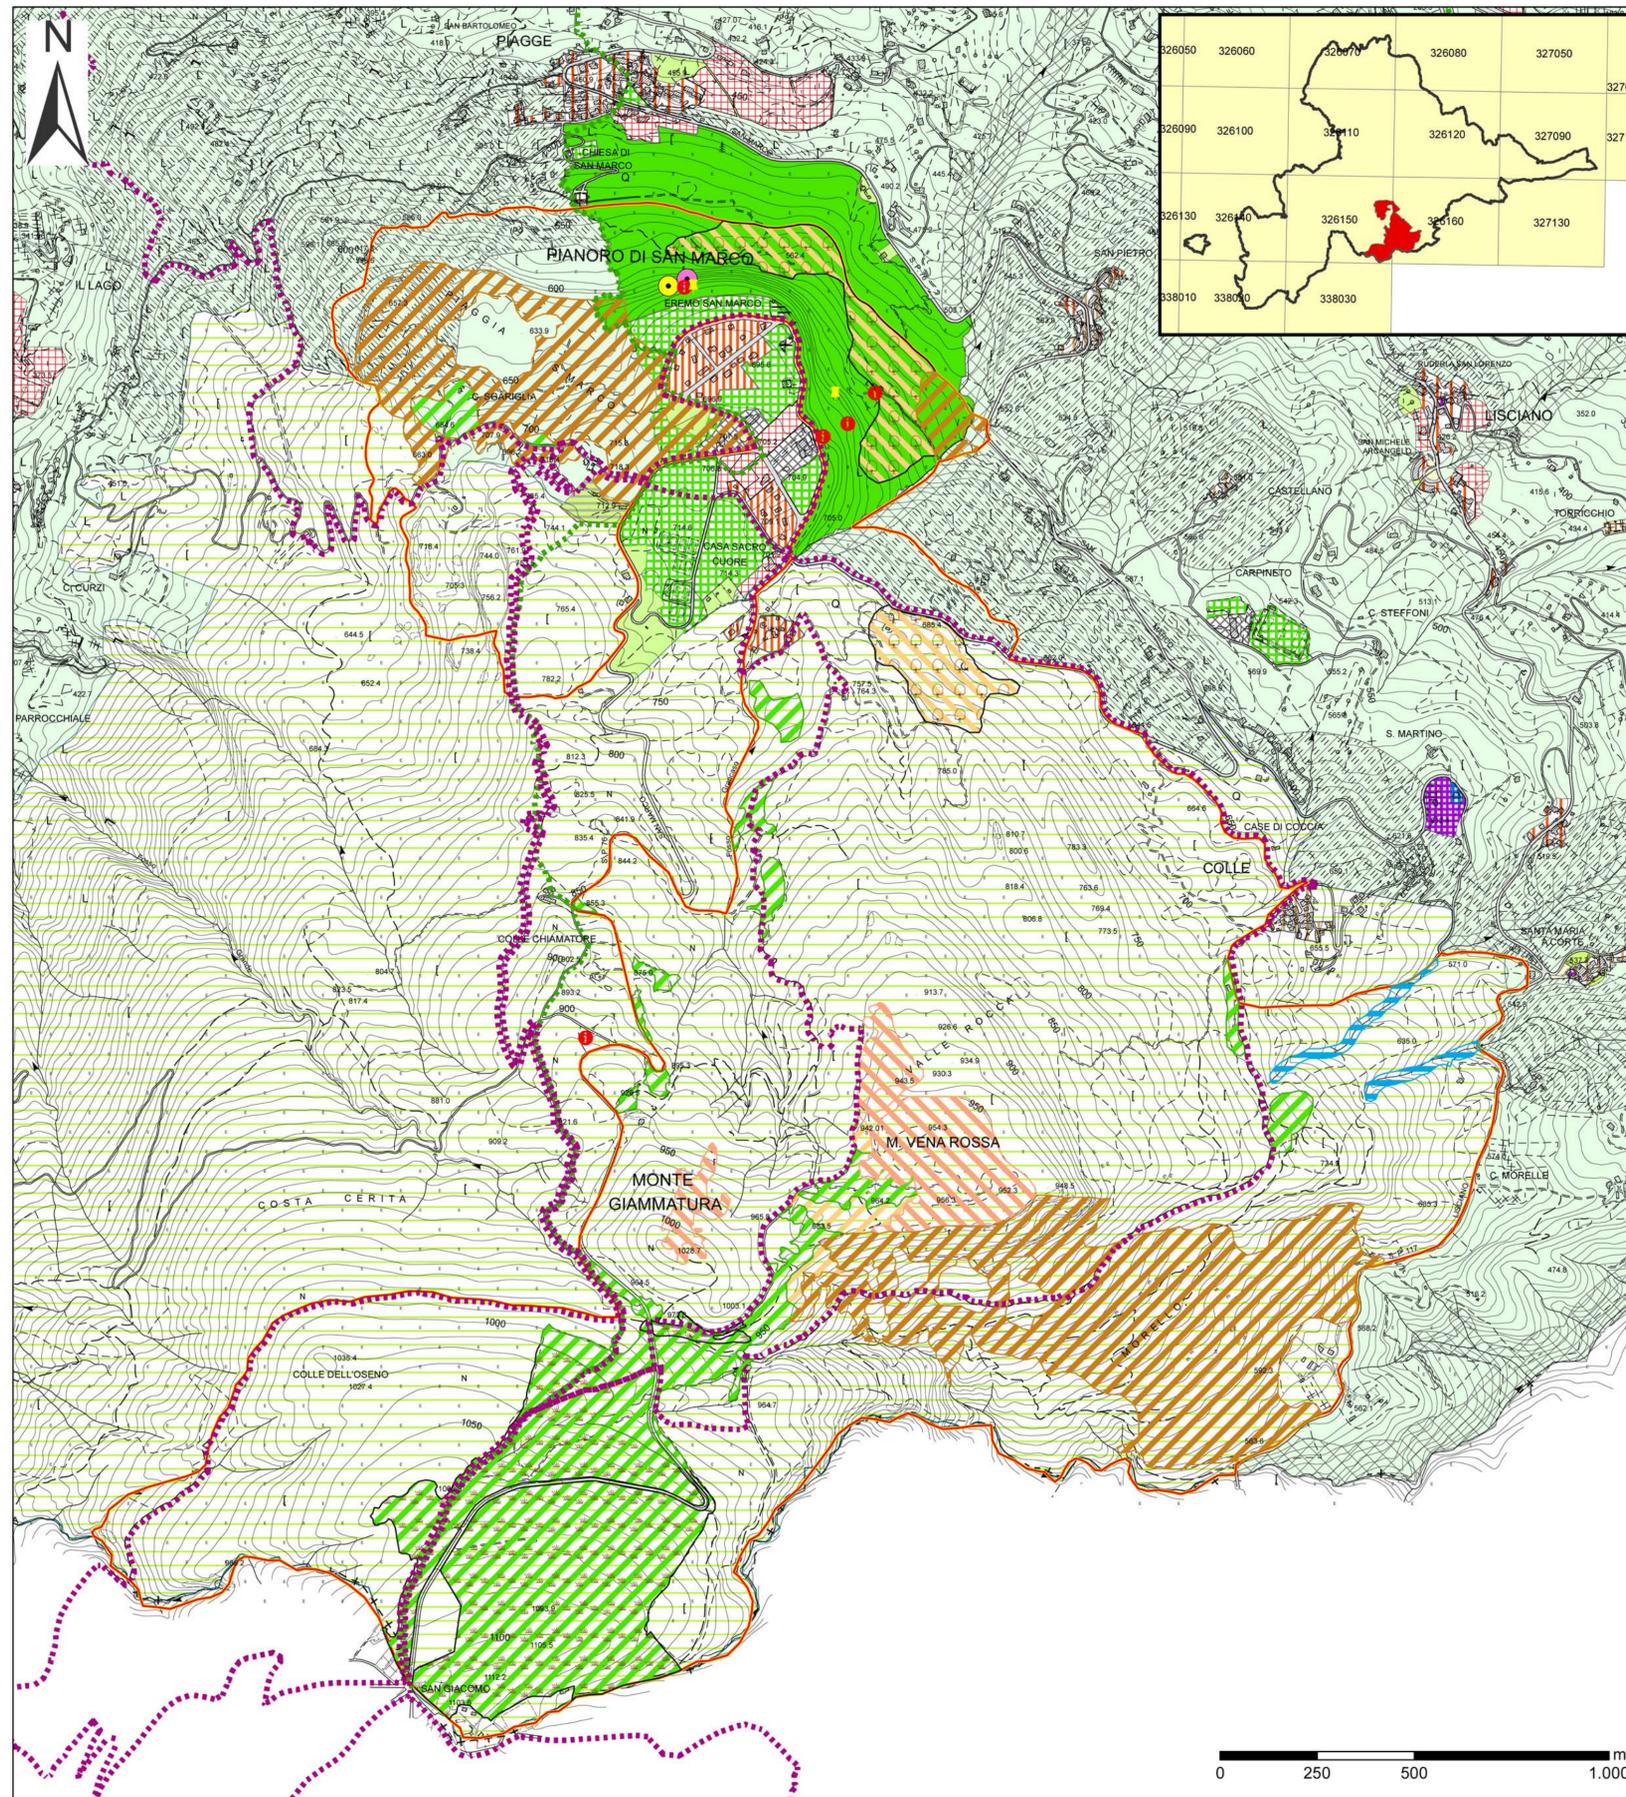


COMUNE DI ASCOLI PICENO
 Medaglia d'Oro al Valor Militare per Attività Partigiana

**PIANO REGOLATORE GENERALE
 IN ADEGUAMENTO AL PIANO
 PAESISTICO AMBIENTALE REGIONALE**

ZONIZZAZIONE DEL NUOVO P.R.G.
 NEL
 SIC/ZPS IT5340004 "MONTAGNA DEI FIORI"

ELABORATO APPROVATO CON DELIBERA DI C.C. N. _____ DEL _____ DEL _____
 ADEGUATO AL PARERE DI CONFORMITA' FAVOREVOLE CON RILIEVI, ESPRESSO
 CON DECRETO DEL PRESIDENTE DELLA PROVINCIA DI A.P. N. 24 DEL 19/10/2015

TAVOLA
 PR-SIN-07
 6

ELABORATO MARZO 2014
2012
 LIBERTAS



SCALA 1:10.000

Spazio per visti

SEGRETARIO GENERALE Dott. Angelo RUGGIERO	SINDACO Avv. Guido CASTELLI	ASSESSORE ALL'URBANISTICA Geom. Luigi LATTANZI
DIRIGENTE PIANIFIC. URBANISTICA Ing. C. Everard WELDON	DIRETTORE S.I.T. Ing. Maurizio PICCIONI	DIRETTORE SERVIZIO URBANISTICA RESPONSABILE DEL PROCEDIMENTO Ing. Paolo ECCESE
CONSULENTI Dott. Marco GALIÈ	Dott. Agr. Michele RISONDO	Dott.ssa Diana GALDENZI