




SECRETARIO GENERALE Dott. Angelo RUGGIERO	AVV. GUIDO CASTELLI	ASSESSORE ALL'URBANISTICA Geom. Luigi LATIANZI
DIRETTORE PIANIFIC. URBANISTICA Ing. C. Everard WELDON	DIRETTORE S.I.T. Ing. Maurizio PICCONI	DIRETTORE SERVIZIO URBANISTICA Ing. Paolo LECCESI
PROF. ARCH. PIER LUIGI CERVELLATI	PROGETTISTI PIANO Arch. Serafino GUAIANI	Arch. Alessandro TRAINI

COMUNE DI ASCOLI PICENO
Medaglia d'Oro al Valor Militare per Attività Partigiana

PIANO REGOLATORE GENERALE
IN ADEGUAMENTO AL PIANO
PAESISTICO AMBIENTALE REGIONALE

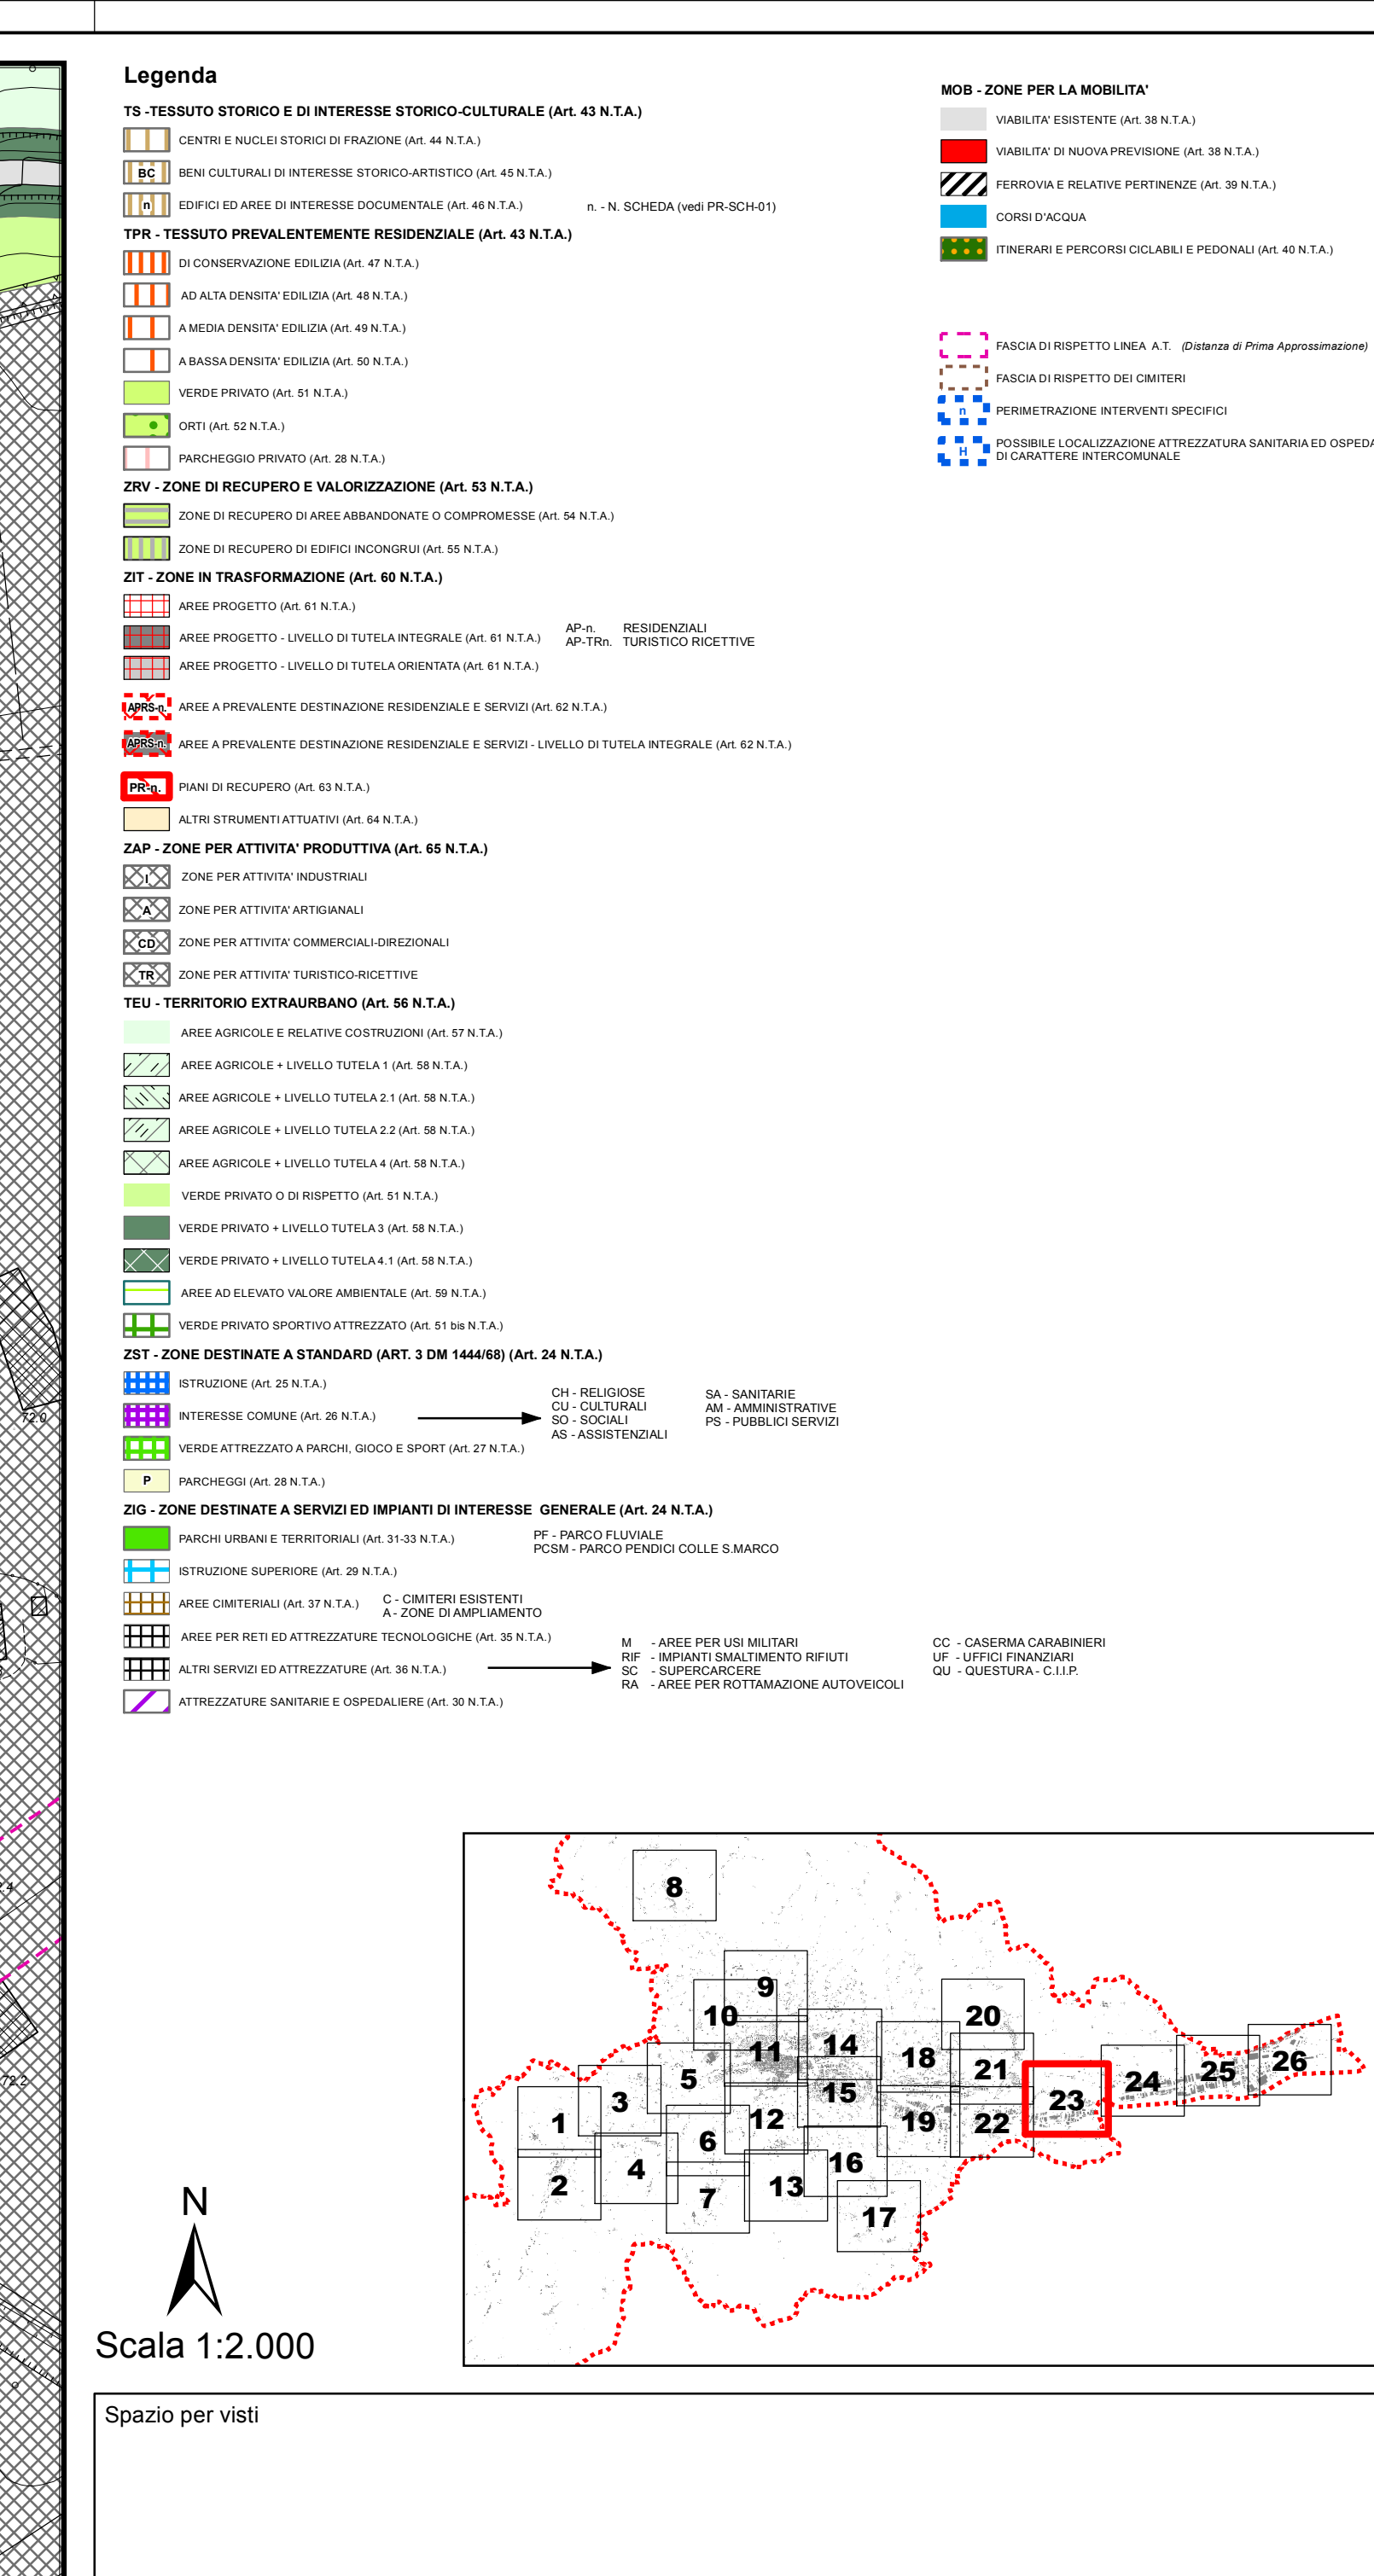

ZONIZZAZIONE DI PROGETTO
SCALA 1:2.000

ELABORATO APPROVATO CON DELIBERA DI C.C. N. _____ DEL _____
ADEGUATO AL PAESE DI CONSERVARE I VANTAGGI CON I BENI, ESPRESSO
CON DECRETO DEL PRESIDENTE DELLA PROVINCIA DI A.P. N. 791 DEL 09/05/2010

TAVOLA
PR-URB-02
23

ADEGUATO GENNAIO 2016

2012

