





- Legenda**
- CODICE DEI BENI CULTURALI**
- EDIFICI PRIVATI
 - EDIFICI PUBBLICI
 - AVVIO DI PROCEDIMENTO
- AREE ARCHEOLOGICHE
- FASCE DI RISPETTO
- AREE TUTELATE PER LEGGE (FIUMI)
- BENI PAESAGGISTICI
- NUMERO IDENTIFICATIVO DEL VINCOLO (VEDERE ELABORATO)

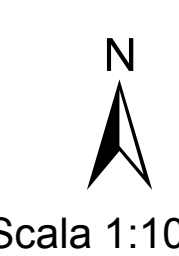

Scala 1:10.000

Spazio per visti

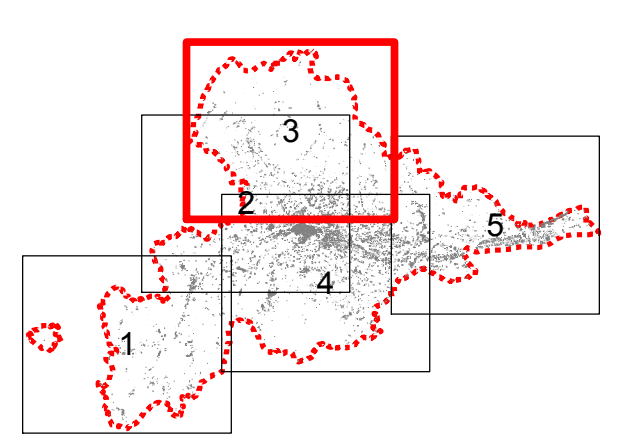

SINDACO Avv. Guido CASTELLI		
SEGREARIO GENERALE Dott. Angelo RUGGIERO	DIRETTORE S.I.T. Ing. Maurizio PICCIONI	ASSESSORE ALL'URBANISTICA Geom. Luigi LATTANZI
DIRIGENTE PIANIFIC. URBANISTICA Ing. C. Everard WELDON	PROGETTISTI PIANO Arch. Pier Luigi CERVELLATI	DIRETTORE SERVIZIO URBANISTICA RESPONSABILE DEL PROCEDIMENTO Ing. Paolo LECCESE
Prof.Arch. Pier Luigi CERVELLATI	Arch. Serafino GUAIANI	Arch. Alessandro TRAINI
CONSULENTI Dott.Geol. Giovanni MANCINI Dott.Agr. Agostino AGOSTINI		
COLLABORATORI Arch. Ulrich SEUM Arch. Alberto PIERCECCHI Arch. Laura BENFAREMO		
UFFICIO DI PIANO Tiziana QUAGLIA, Annibale PIOTTI, Maurizio BONIFAZI, Gabriele CROCE		

COMUNE DI ASCOLI PICENO
Medaglia d'Oro al Valor Militare per Attività Partigiana

PIANO REGOLATORE GENERALE
IN ADEGUAMENTO AL PIANO
PAESISTICO AMBIENTALE REGIONALE

CODICE DEI BENI CULTURALI
ZONE MERITEVOLI DI
PARTICOLARE TUTELA
1:10.000

ELABORATO APPROVATO CON DELIBERA DI C.C. N. 101
ALLEGATO AL PARERE DI CONFORMITA' FAVOROVOLTA CON RILIEVI, ESPRESSO
CON DECRETO DEL PRESIDENTE DELLA PROVINCIA DI A.S. N. 26 DEL 09/02/2012

TAVOLA
SF-CAR-04
3

2012