


- Legenda**
- CODICE DEI BENI CULTURALI**
- EDIFICI PRIVATI
 - EDIFICI PUBBLICI
 - AVVIO DI PROCEDIMENTO
- AREE ARCHEOLOGICHE
- FASCE DI RISPETTO
- AREE TUTELATE PER LEGGE (FIUMI)
- BENI PAESAGGISTICI
- NUMERO IDENTIFICATIVO DEL VINCOLO (VEDERE ELABORATO)



Scala 1:10.000

Spazio per visti

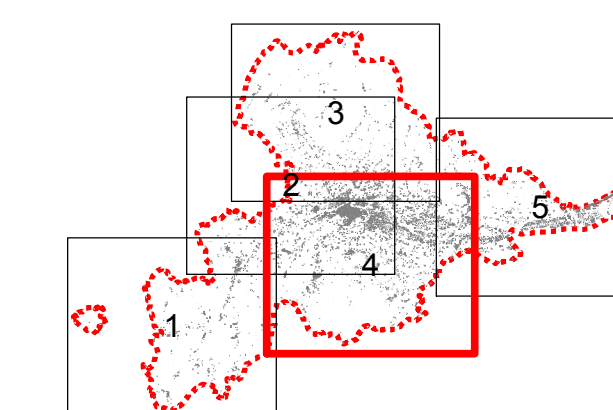

SINDACO Avv. Guido CASTELLI		
SEGRETERIO GENERALE Dott. Angelo RUGGIERO	ASSESSORE ALL'URBANISTICA Geom. Luigi LATTANZI	
DIRETTORE PIANIFIC. URBANISTICA Ing. C. Everard WELDON	DIRETTORE S.I.T. Ing. Maurizio PICCIONI	DIRETTORE SERVIZIO URBANISTICA RESPONSABILE DEL PROCEDIMENTO Ing. Paolo LECCESI
Prof.Arch. Pier Luigi CERVELLATI	PROGETTISTI PIANO Arch. Serafino GUAIANI	Arch. Alessandro TRAINI
CONSULENTI Dott.Geol. Giovanni MANCINI Dott.Agr. Agostino AGOSTINI		
Arch. Ulrich SEUM	COLLABORATORI Arch. Alberto PIERCECCHI	Arch. Laura BENFAREMO
UFFICIO DI PIANO Tiziana QUAGLIA, Annibale PIOTTI, Maurizio BONIFAZI, Gabriele CROCE		

PIANO REGOLATORE GENERALE
IN ADEGUAMENTO AL PIANO
PAESISTICO AMBIENTALE REGIONALE

CODICE DEI BENI CULTURALI
ZONE MERITEVOLI DI
PARTICOLARE TUTELA
1:10.000

ELABORATO APPROVATO CON DELIBERA DI C.C. N. 1001
ALLEGATO AL PARERE DI CONFORMITA' FAVORABILE CON RILIEVI, ESPRESSO
CON DECRETO DEL PRESIDENTE DELLA PROVINCIA DI A.S. N. 26 DEL 06/02/2012

TAVOLA
SF-CAR-04
4

2012