SEZIONE 3-3' STATO ATTUALE SCALA 1:500

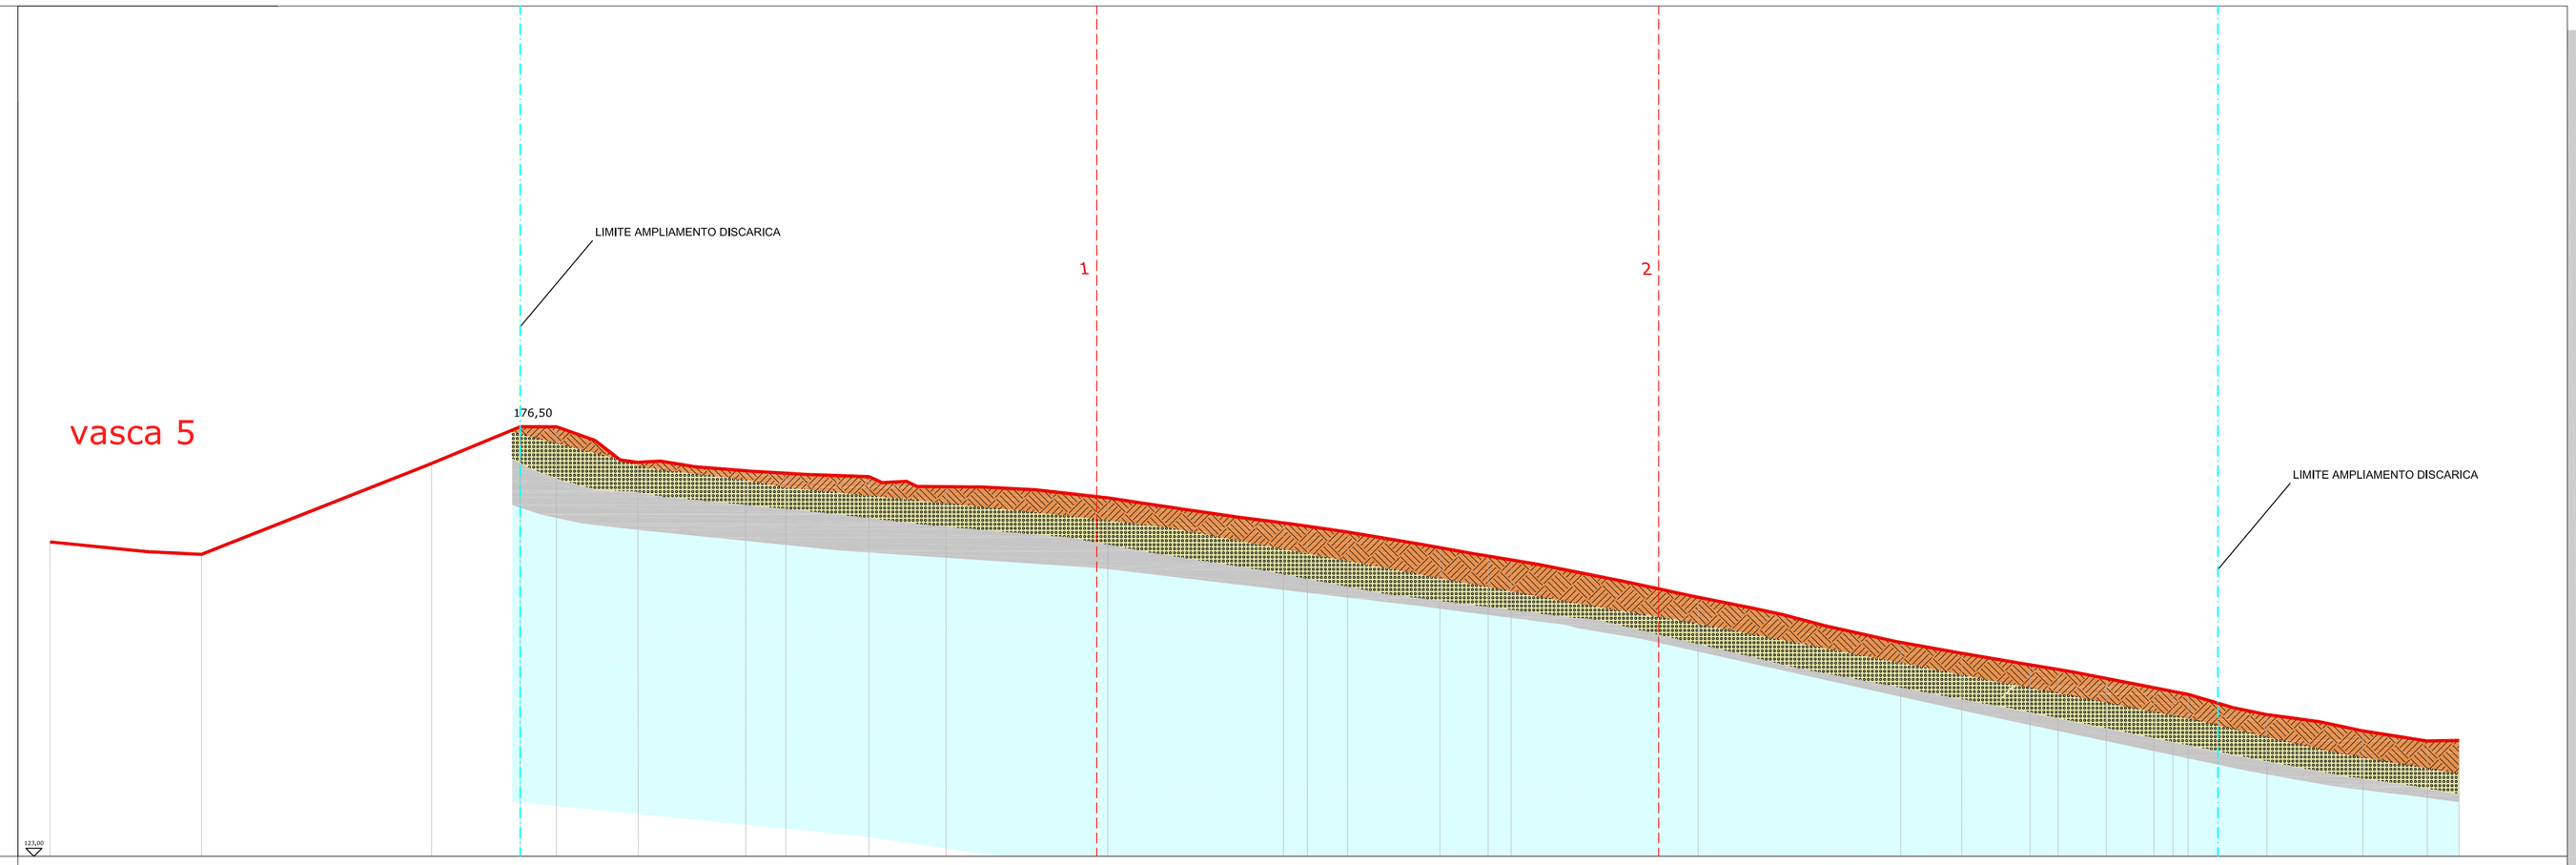

| | | |