




ARMATURA CORDOLO DI COLLEGAMENTO Scala 1:50

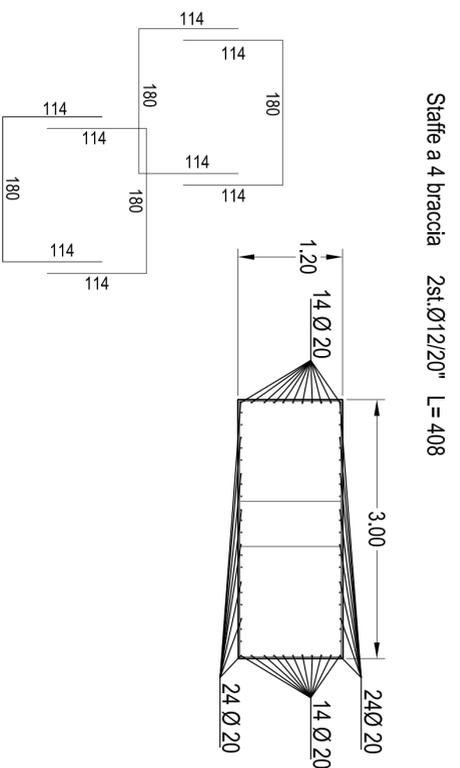

ARMATURA PALI Scala 1:50

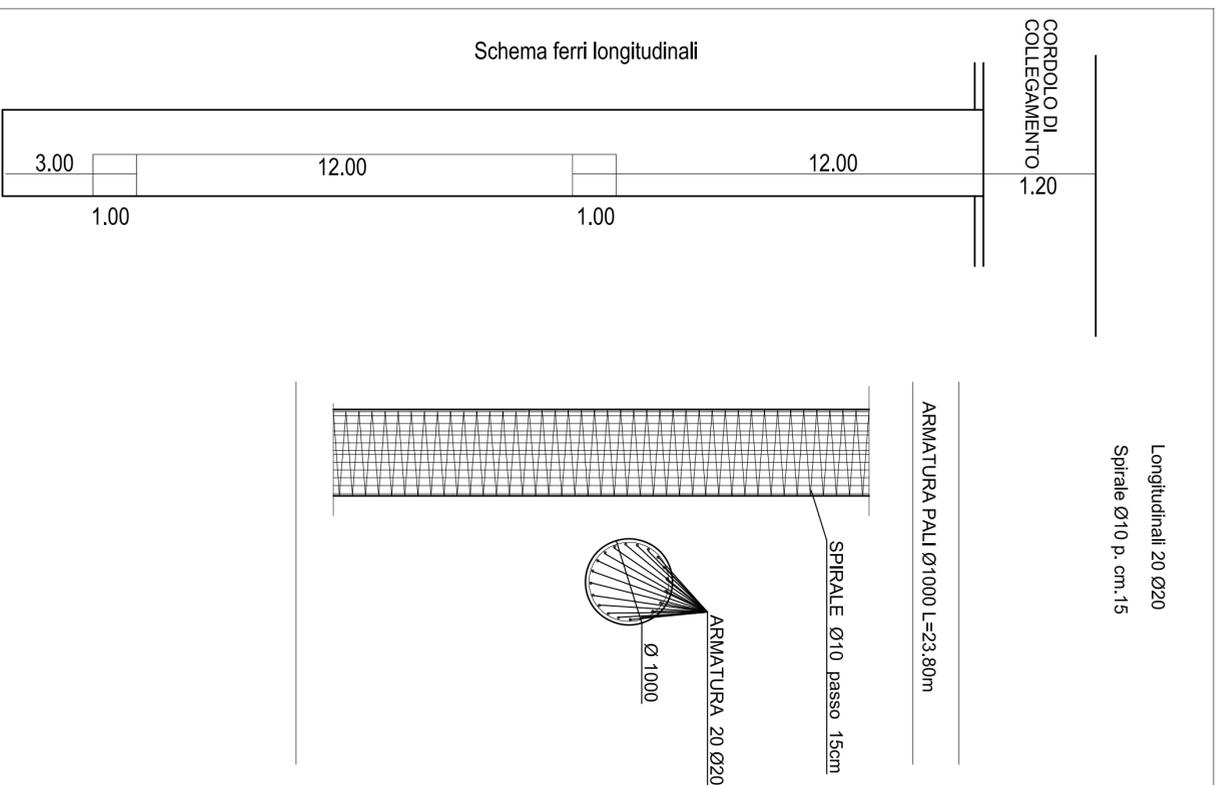

KEY MAP

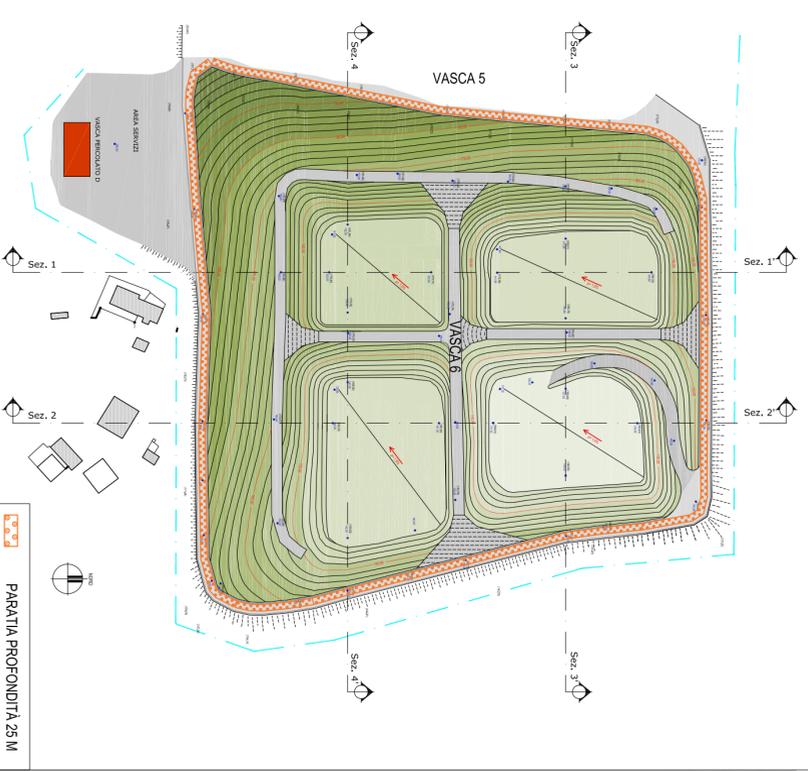

MATERIALI PALI DI FONDAZIONE

- Acciaio: B450C per ds armato, controllato in stabilimento
- Calcestruzzo: classe di esposizione XC2
- ▬ Rck 30 MPa
- ▬ Copriferro = 4 cm
- ▬ Diametro massimo aggregati 25 mm


MATERIALI CORDOLO DI COLLEGAMENTO

- Acciaio: B450C controllato in stabilimento
- Calcestruzzo: classe di esposizione XC2
- ▬ Rck 30 MPa
- ▬ Copriferro = 3 cm
- ▬ Diametro massimo aggregati 20 mm

NOTA BENE

Sarà cura dell'Impresa verificare sempre sul posto la compatibilità tra le indicazioni fornite (lunghezza ed angoli di piegatura delle armature) e le condizioni locali, sottoponendo eventuali variazioni all'approvazione della D.L., Vanno comunque sempre rispettati i tratti di ancoraggio delle armature nei nodi, fermando il getto dei pilastri, pareti, nuclei, ecc. a quota tale da assicurare la presenza delle armature orizzontali e relativi ancoraggi verticali all'interno di un unico getto. In caso di indicazioni contrastanti tra numero di staffe e passo delle stesse, ha carattere prevalente il passo delle staffe. Le armature indicate nelle sezioni longitudinali prevalgono su quelle riportate nelle sezioni trasversali in caso di indicazioni contrastanti.

PIANTA CORDOLO COLLEGAMENTO Scala 1:50

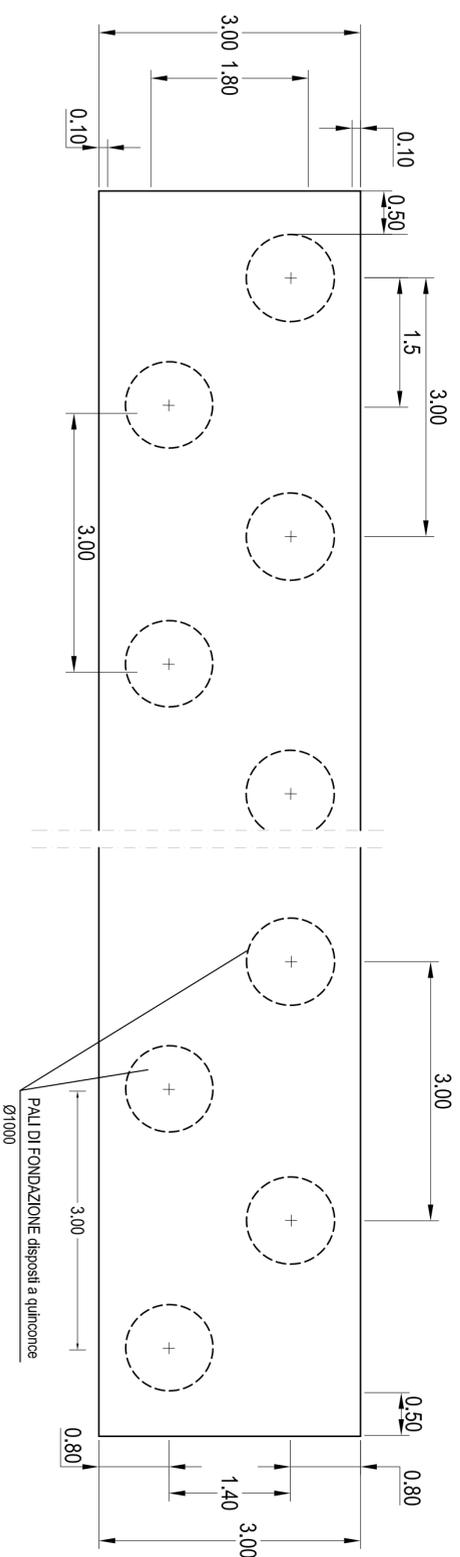

COMUNE DI ASCOLI PICENO

REGIONE MARCHE
ASCOLI PICENO



REGIONE MARCHE
REALIZZAZIONE DELLA VASCA N. 6 NELLA DISCARICA COMPENSATORIA DI ASCOLI PICENO LOCALITA' RELLUCE

PROGETTO DEFINITIVO

PARTICOLARI COSTRUTTIVI

PARATIA

TAVOLA:

SP-14

DATA:
APR. 2014



SEDE LEGALE: VIA TRINÀ, 2
07030 S. ANGELO DEL TRONTO (AP)
TEL. + 0733086774
P.IVA - 02783550433
email: cube@pec.cubeditalia.it
website: www.cubeditalia.it



I PROGETTISTI:
DOTT. ING. MARCO SCARPA
DOTT. ING. SERGIO CIAMPOLILLO

I COMMITTENTI:
ASCOLI SERVIZI COMUNALI SRL

I COLLABORATORI:

VER.	DATA	PROTOCOLLO INTERNO	REDATTO/PROGETTATO	VERIFICATO	ACQUISITO	APPROVATO
1	DATA 1	PROTOCOLLO 1	archi...	ing...	comune...	comune...
2	DATA 2	PROTOCOLLO 1	archi...	ing...	comune...	comune...

PERCORSO FILE

PERCORSO FILE