




FILI FISSI PALI - SCALA 1:100

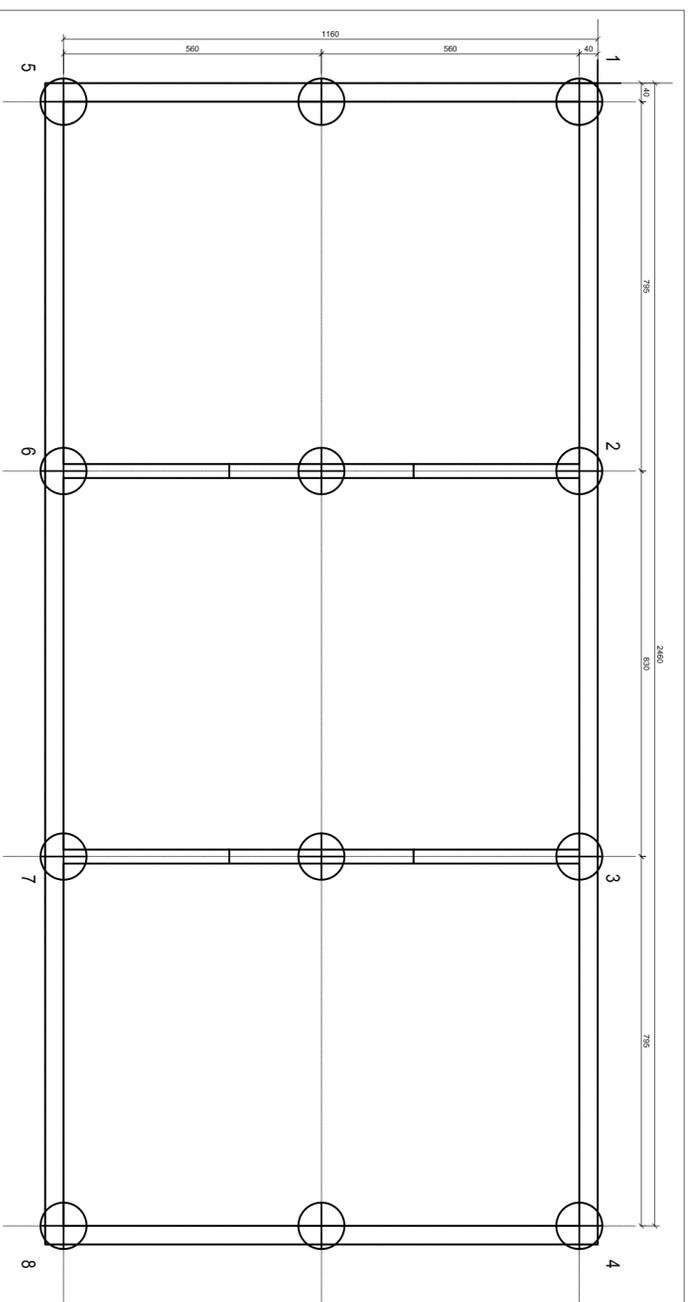

FILI FISSI - SCALA 1:100

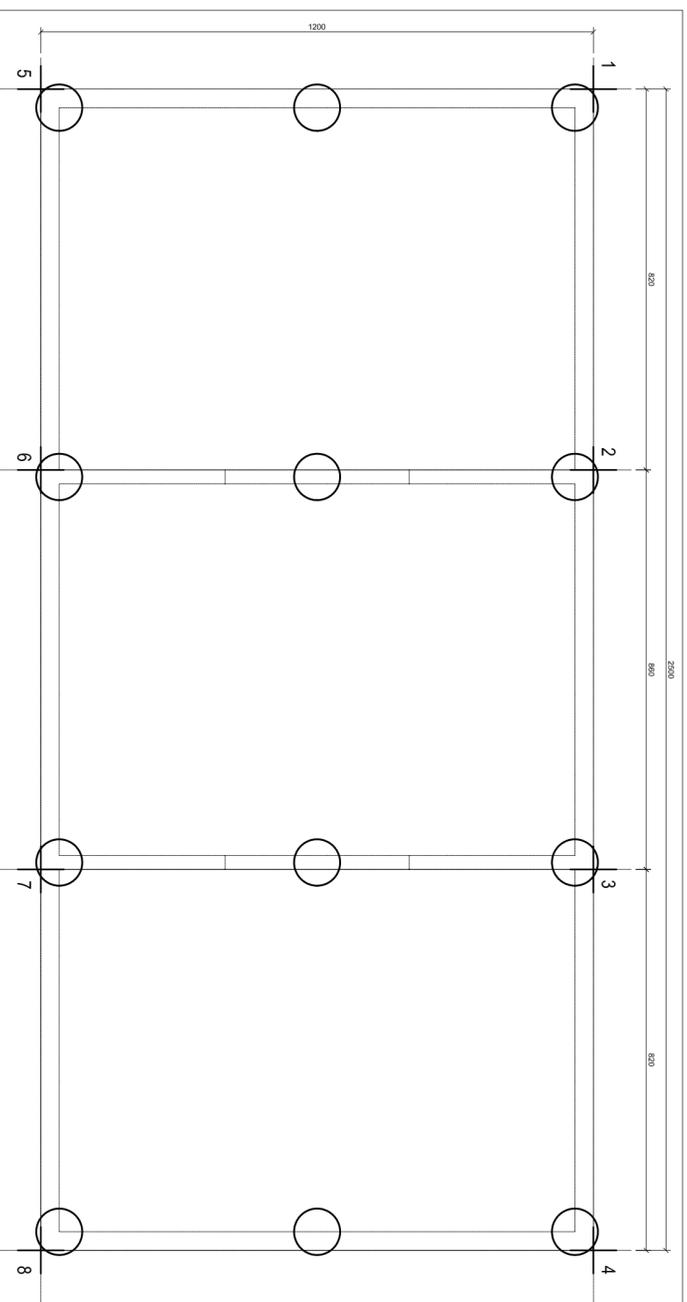

ARMATURA PALI - SCALA 1:50

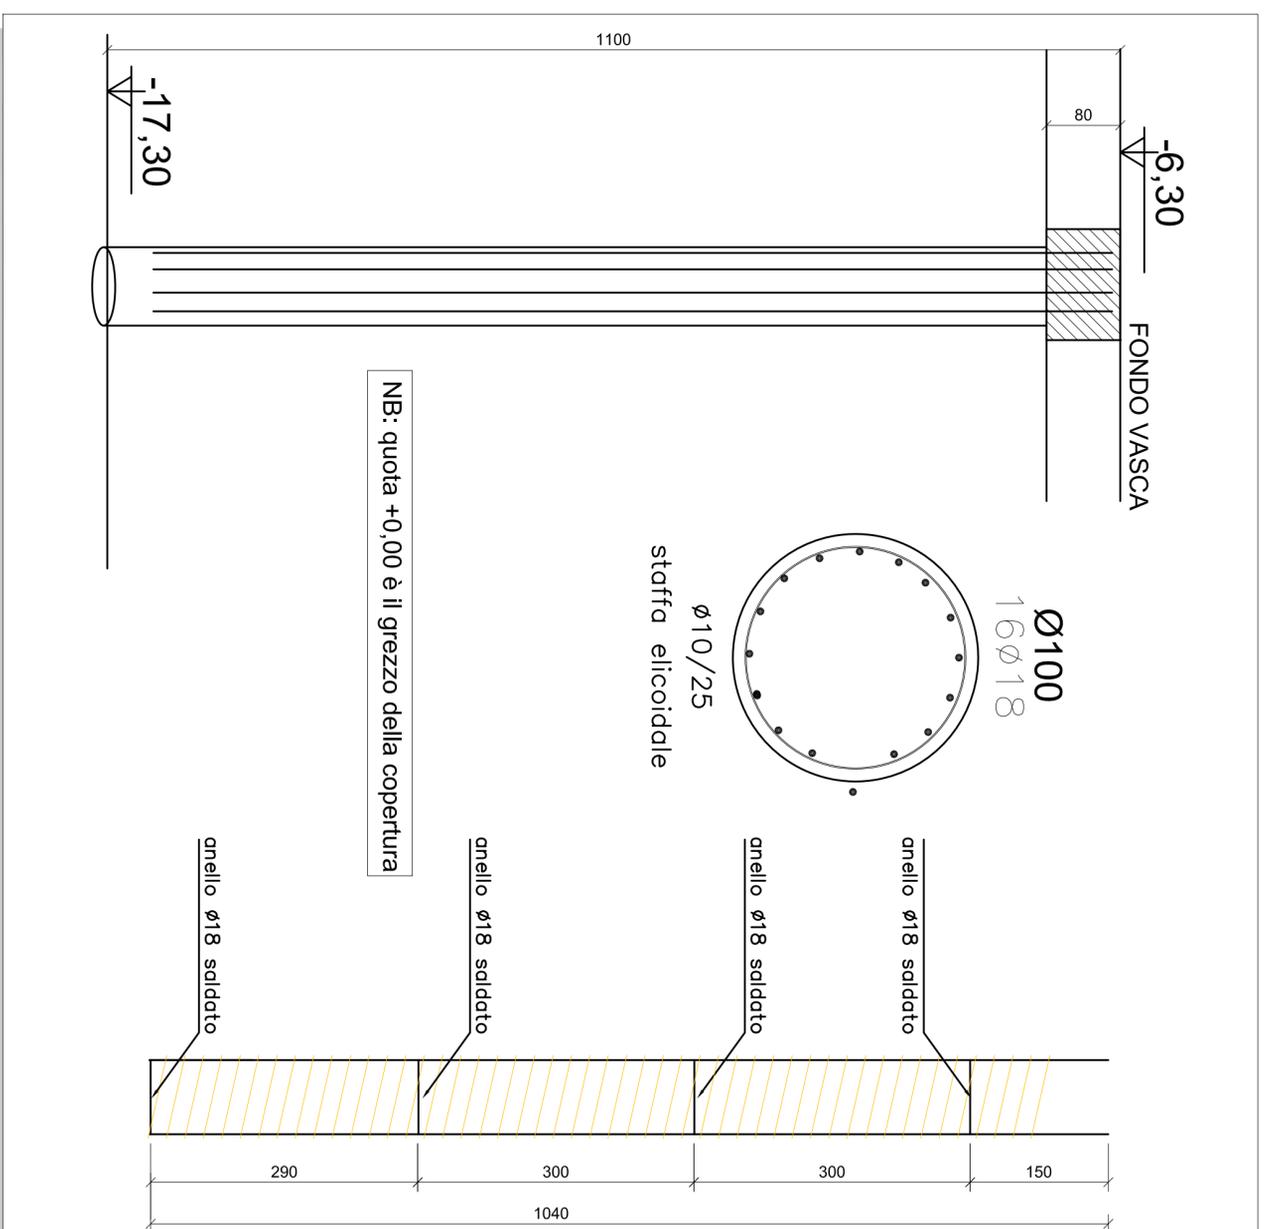

COMUNE DI ASCOLI PICENO

REGIONE MARCHE
ASCOLI PICENO



REALIZZAZIONE DELLA VASCA N. 6 NELLA DISCARICA COMPrensORIALE DI ASCOLI PICENO LOCALITA' RELLUCE



PROGETTO DEFINITIVO

PARTICOLARI VASCA PERCOLATO
FILI FISSI PALI E ARMATURE

TAVOLA: VARE
SP-15b
DATA: APR. 2014

LOGO PROGETTAZIONE



SEDE LEGAL E. - VIA TURBATI, 2
63074 SAN BENEDETTO DEL TRONTO (AP)
TEL. - 0737/76242
FAX - 0737/76242
P.IVA - 02/08335 044 3
e-mail: cube@pec.cubeha.it
web site: www.cubeha.it

LOGO COMMITTENTE



I PROGETTISTI:

DOTT. ING. MARCO SCIARRA
DOTT. ING. SERGIO CAMPOLLILLO

I COMMITTENTI:

ASCOLI SERVIZI COMUNALI SRL

I COLLABORATORI:

VER.	DATA	PROTOCOLLO/INTERNO	REDATTO/PROGETTATO	VERIFICATO	ACQUISITO	APPROVATO
1	DATA 1	PROTOCOLLO 1	ARCH.	ING.	COMUNE ...	COMUNE ...
2	DATA 2	PROTOCOLLO 1	ARCH.	ING.	COMUNE ...	COMUNE ...

PERCORSO FILE