



PARTICOLARE PIANTA POZZO PERCOLATO - SCALA 1:50


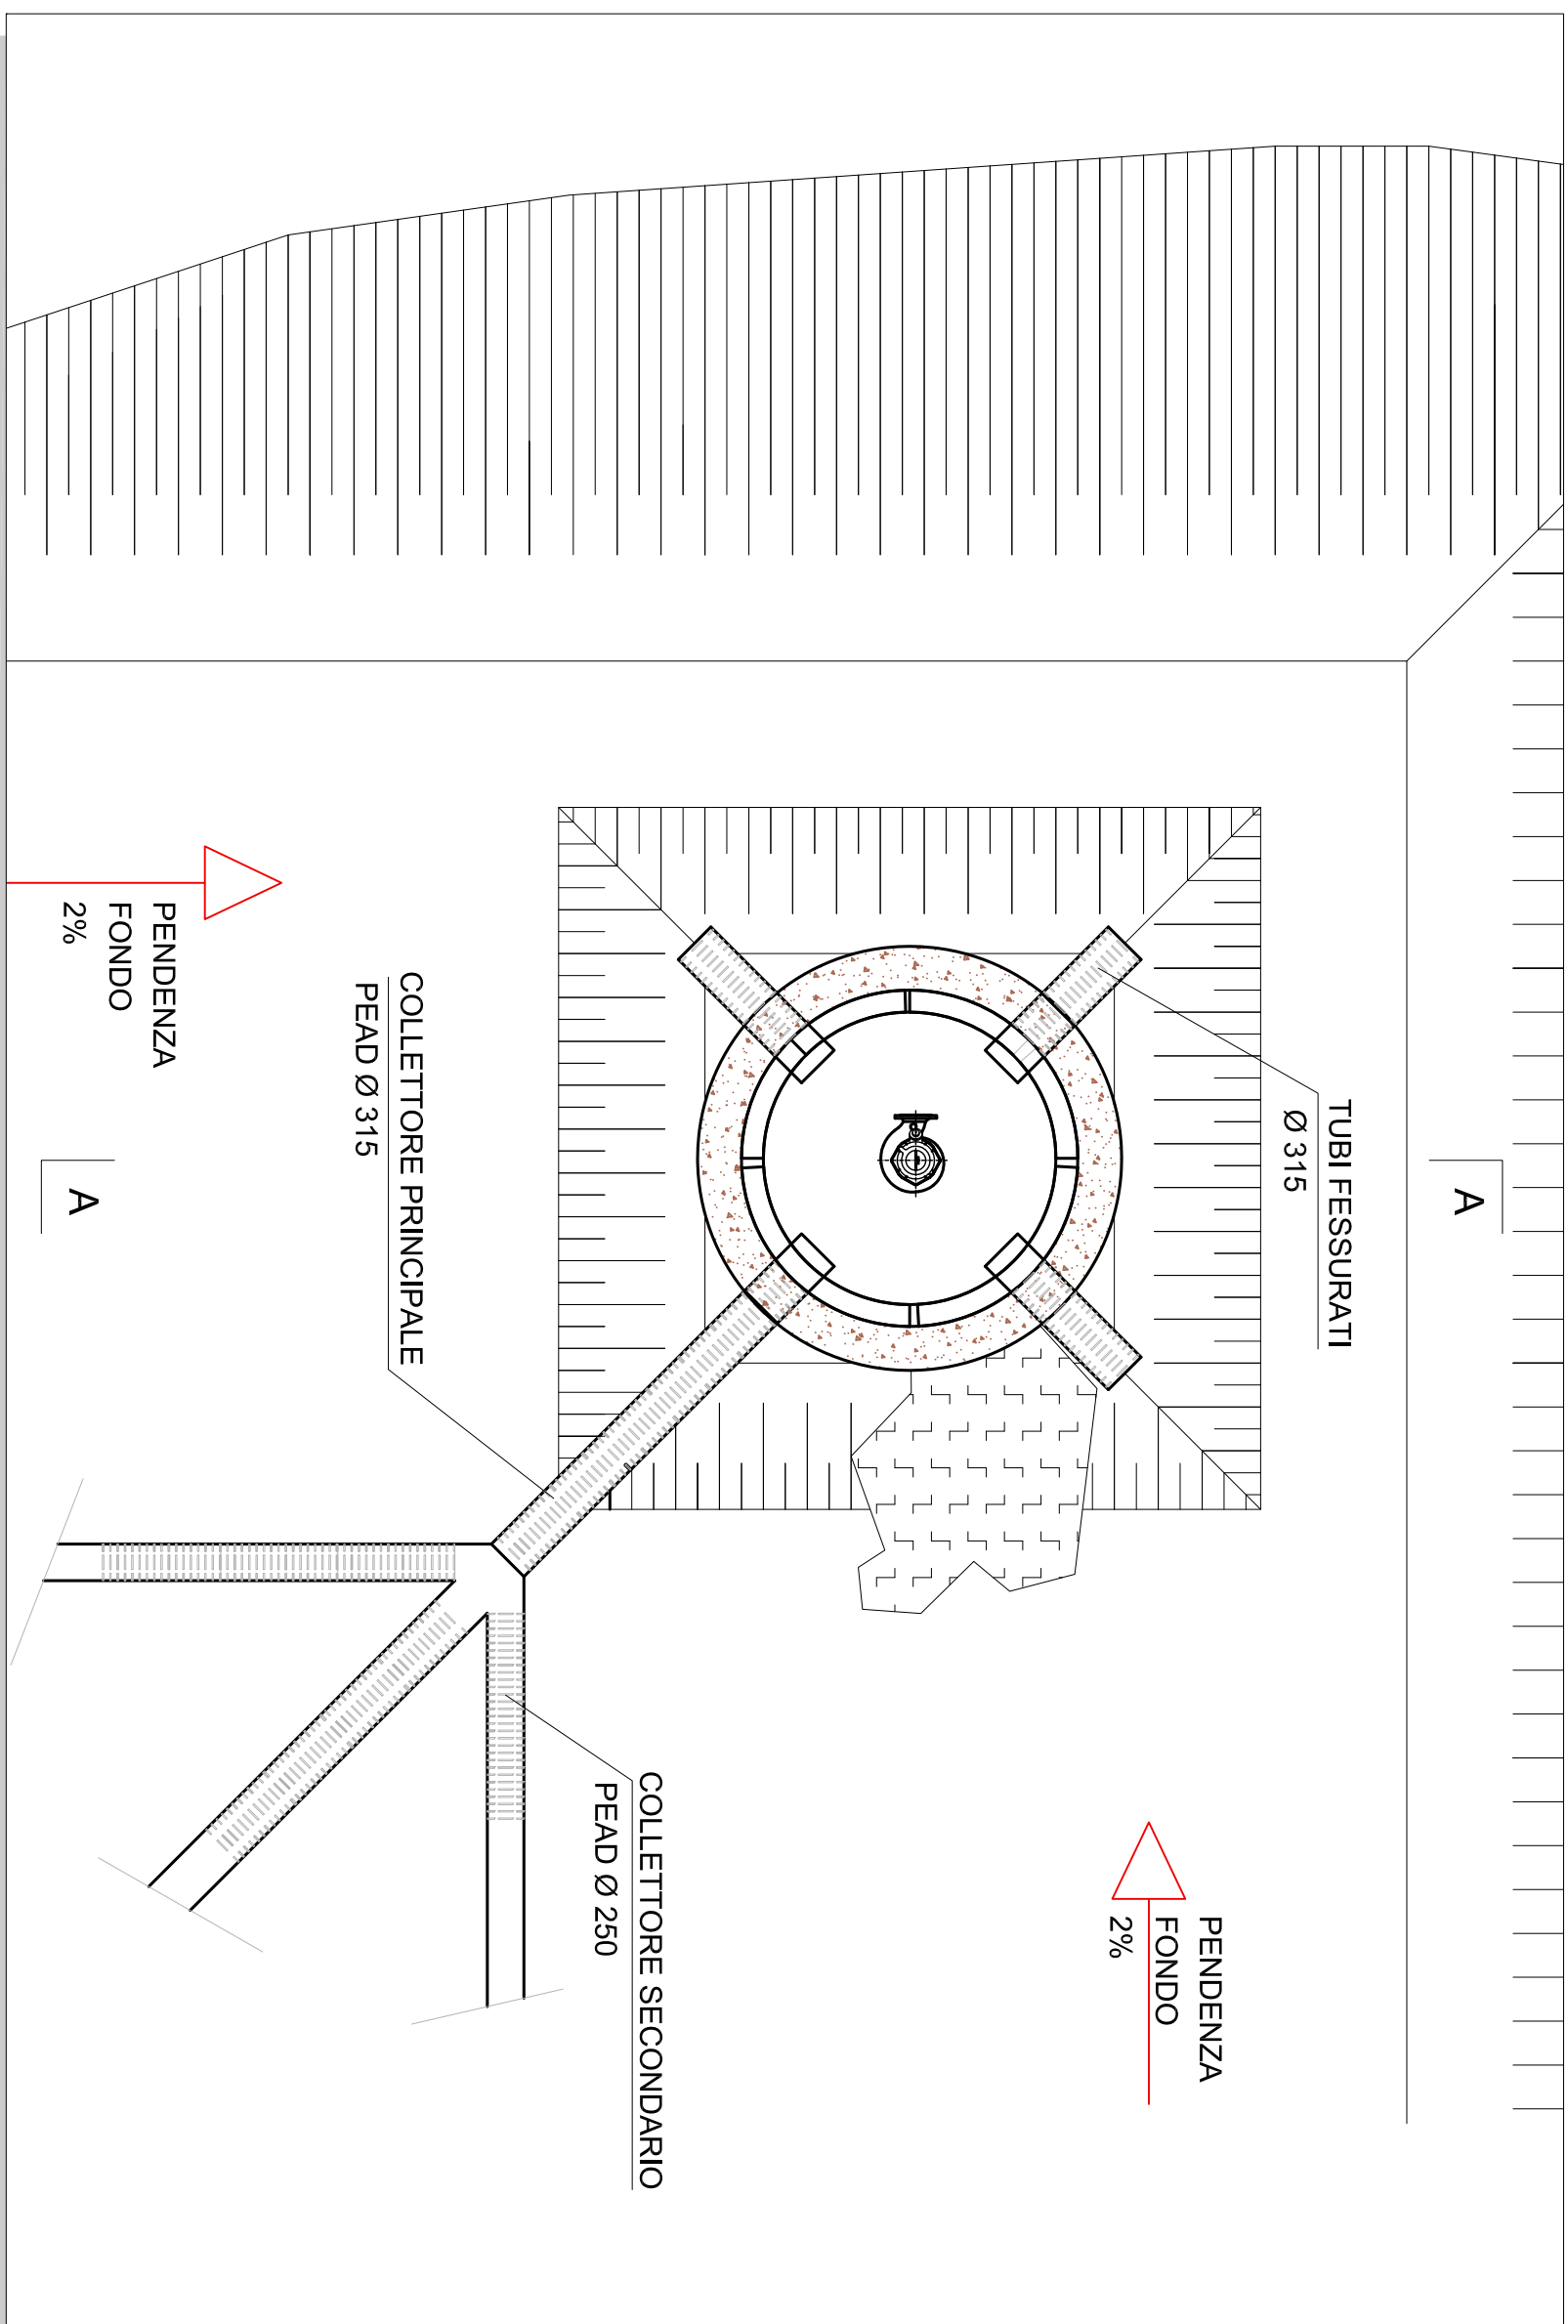


PARTICOLARE POZZO PERCOLATO - TESTA - SCALA 1:50

KEY MAP

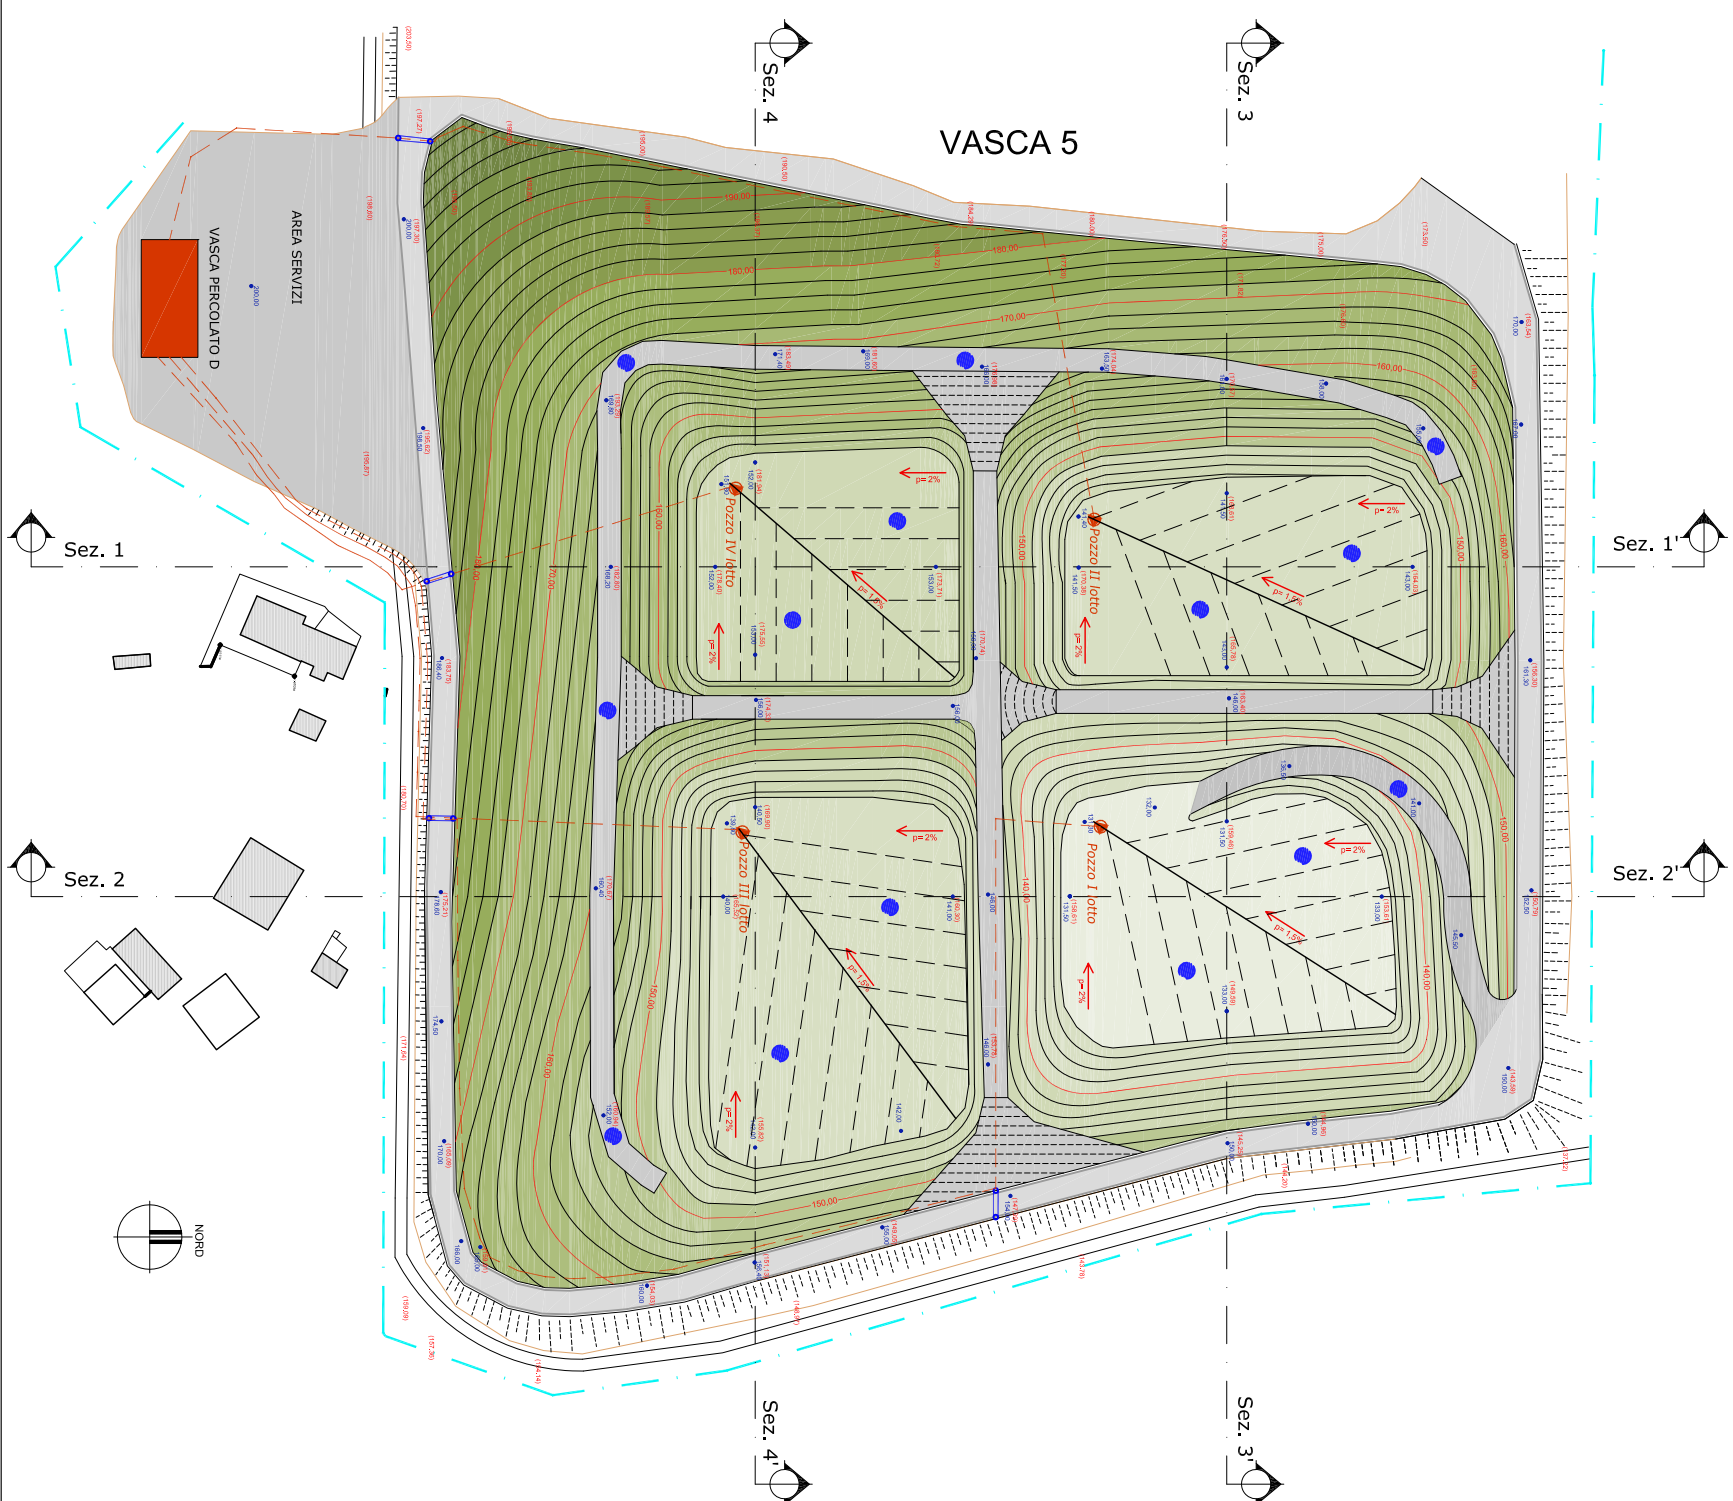

PARTICOLARE POZZO DRENAGGIO VERTICALE - SCALA 1:50

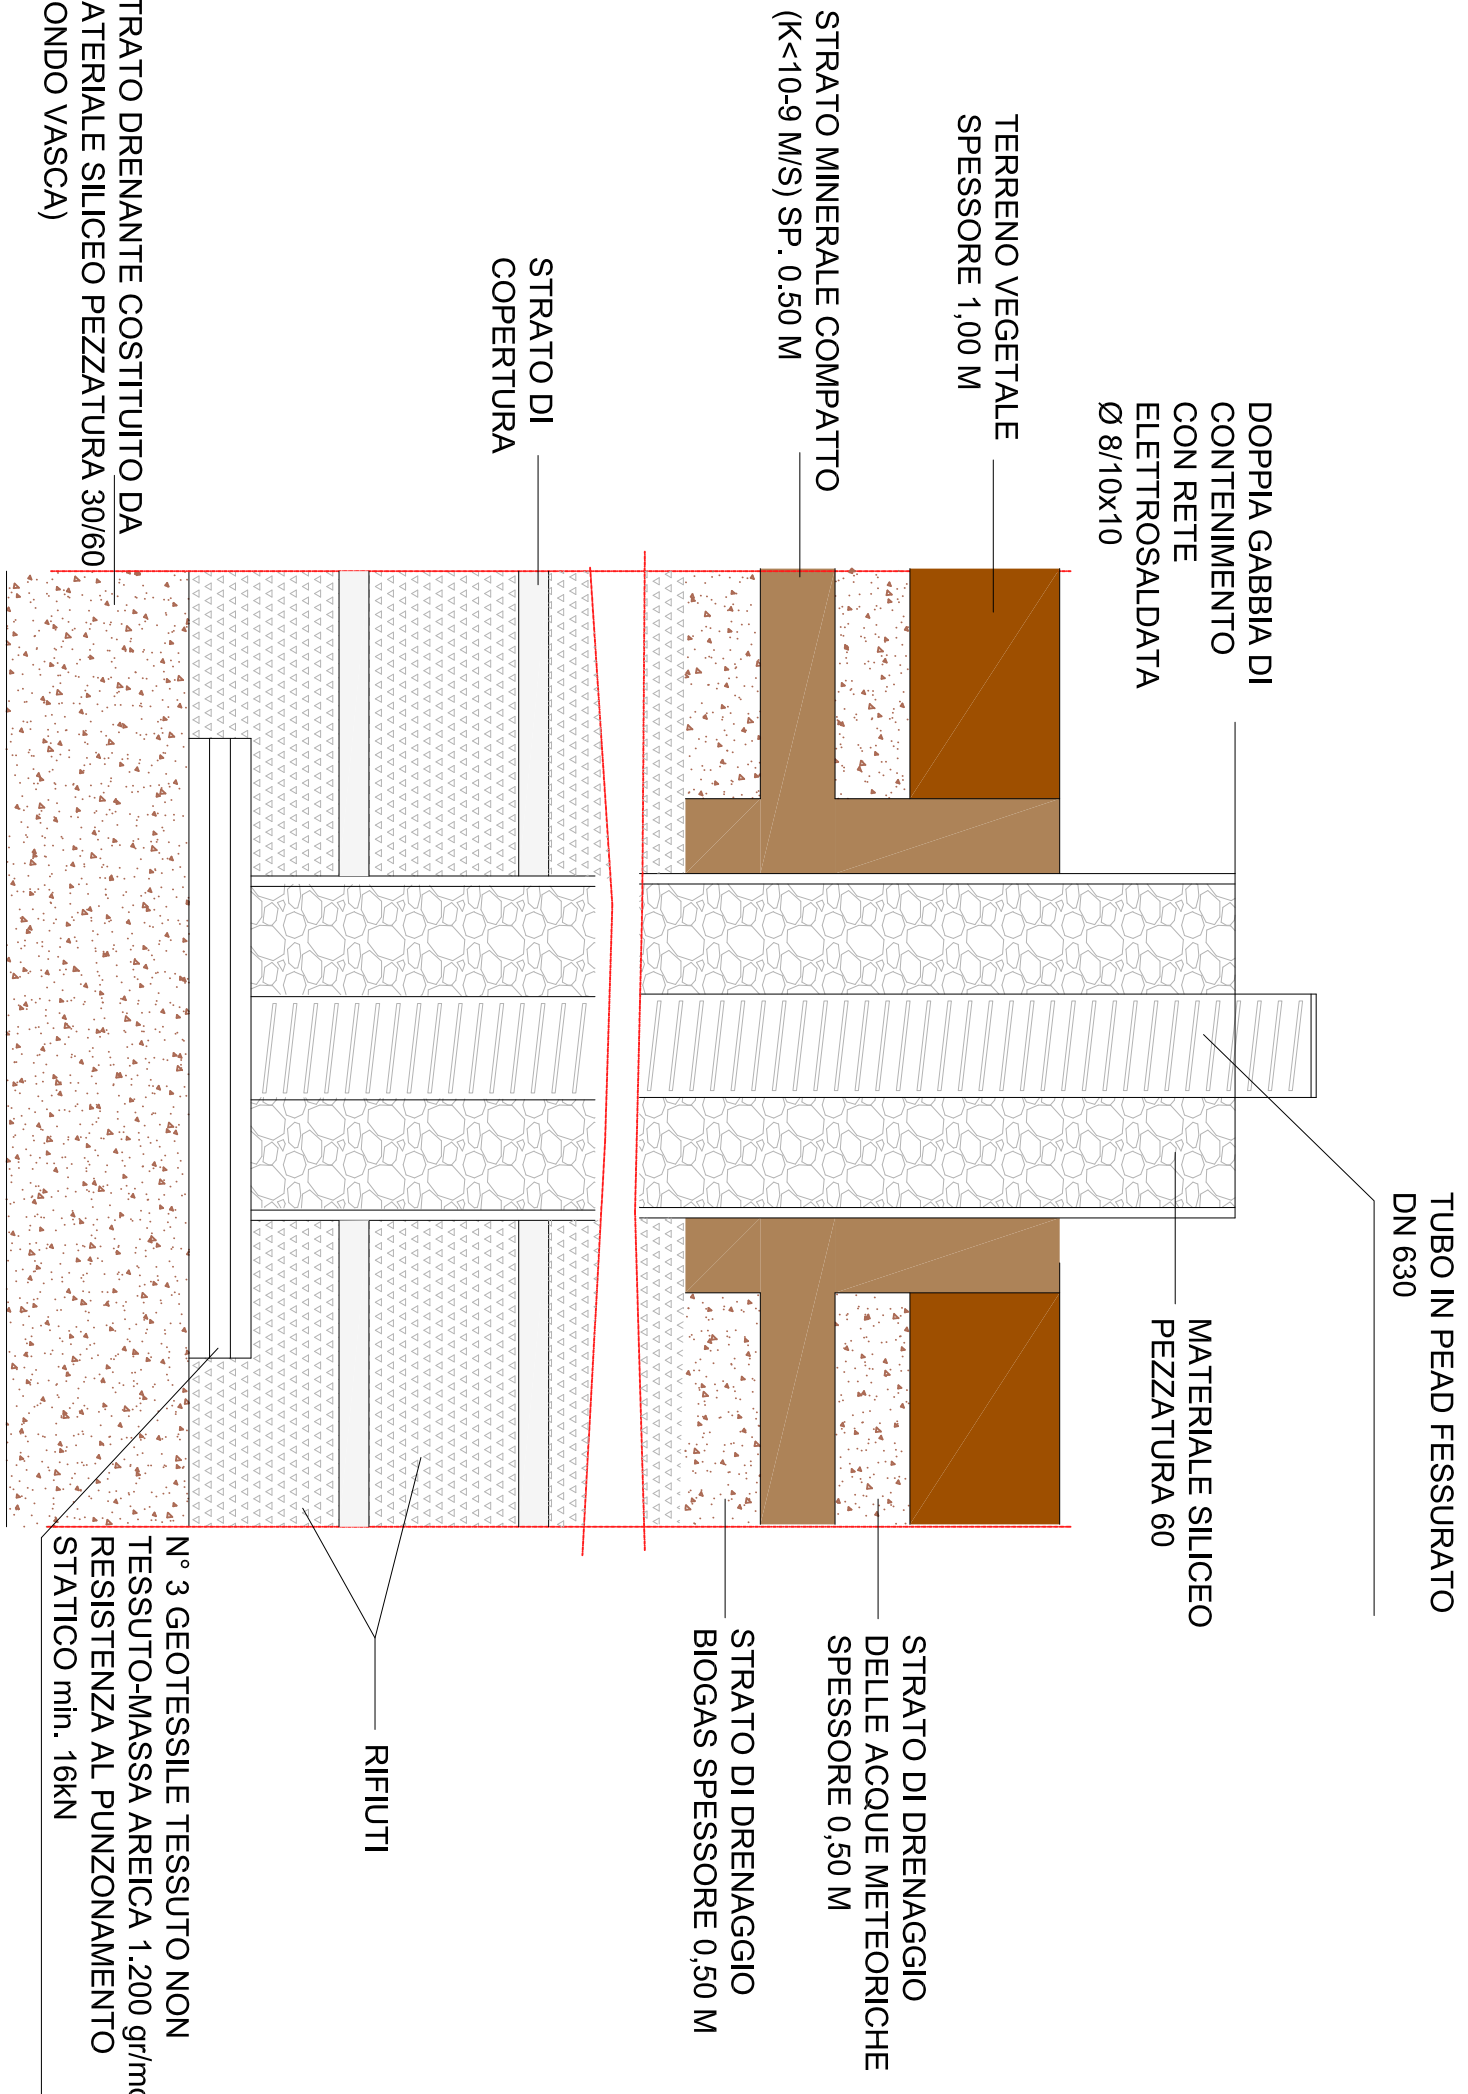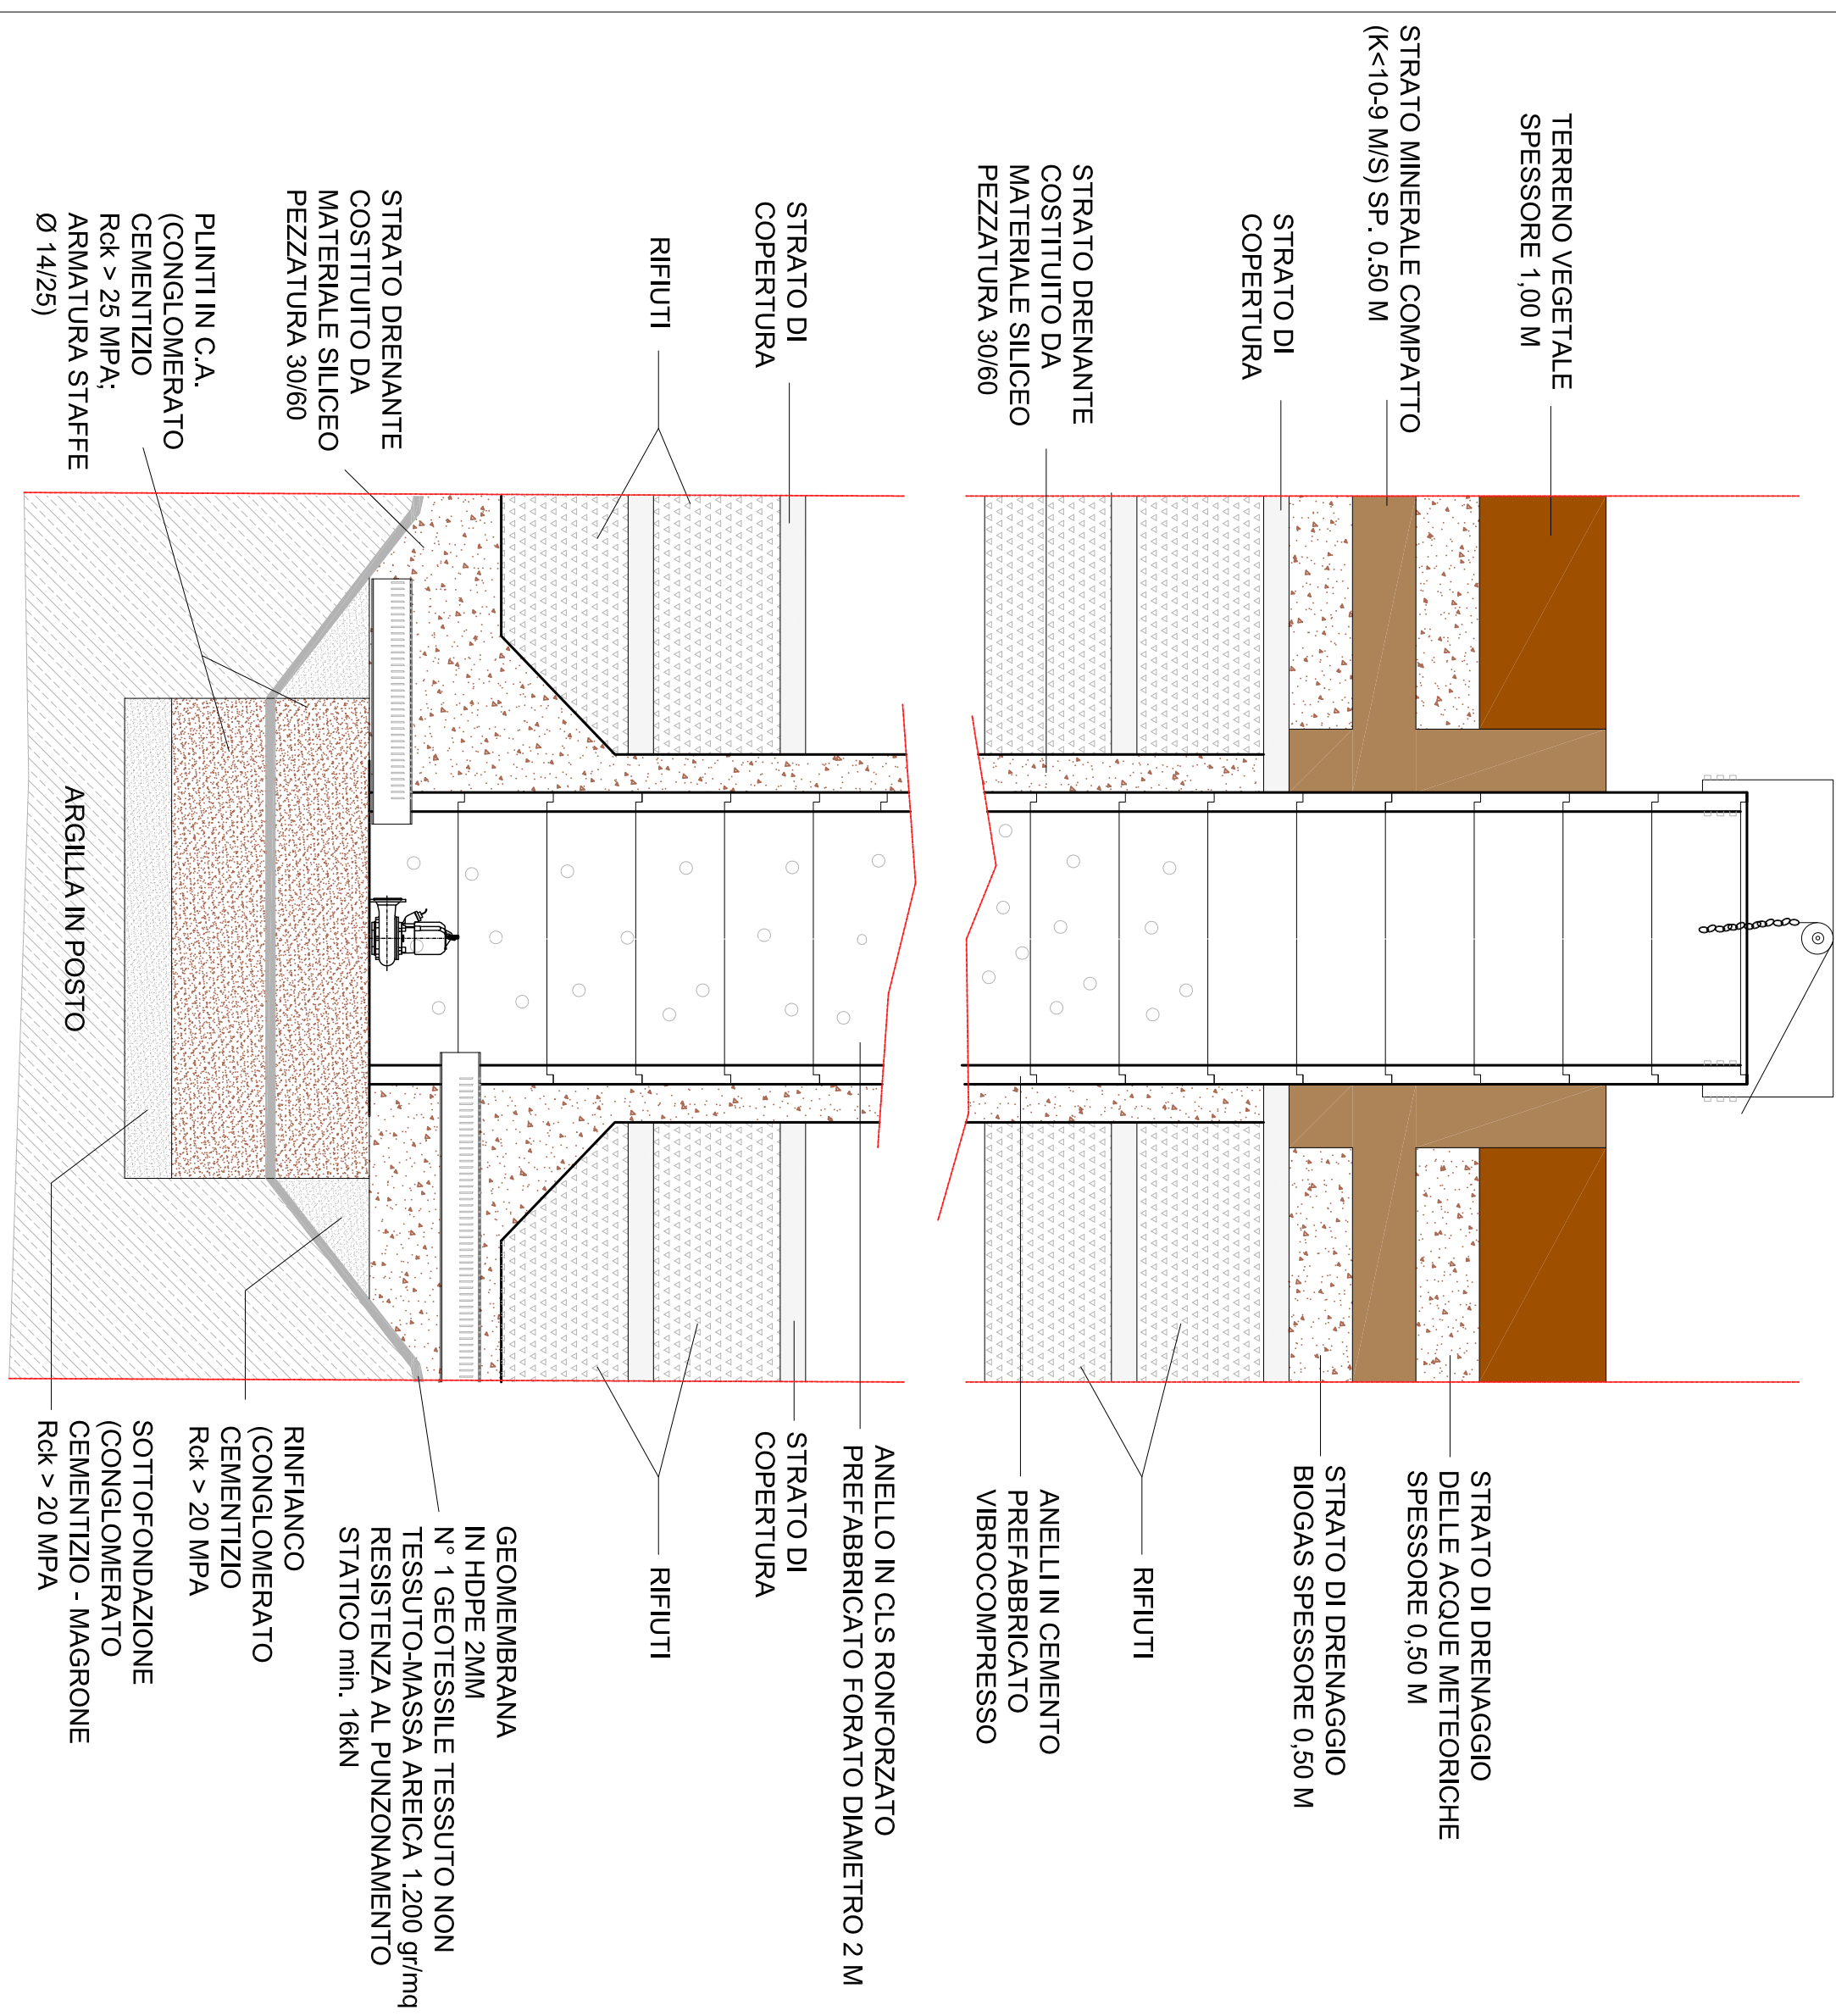

COMUNE DI ASCOLI PICENO



REALIZZAZIONE
DELLA VASCA N. 6
NELLA DISCARICA
COMPENSATORIALE
DI ASCOLI PICENO
LOCALITA' RELUCE



PROGETTO DEFINITIVO

PARTICOLARI COSTRUTTIVI POZZO PERCOLATO E DRENAGGIO VERTICALE

TAVOLA:	SCALA:
SP-16a	VARIE
DATA:	
APR. 2011	

LOGO PROGETTAZIONE



SEDE LEGALE - VIA TURATI 10
63074 SAN BENEDETTO DEL TRONTO (AS)
TEL. - 0735/656774
FAX - 0735/758242
P.IVA - 02 08335 044 3
e-mail: cubed@pec.cubedinfo.it
website : www.cubedinfo.it



I PROGETTISTI:
DOTT. ING. MARCO SCIARRA
DOTT. ING. SERGIO CIAMPOLILLO

I COMMITTENTI:
ASCOLI SERVIZI COMUNALI SRL

I COLLABORATORI

VER.	DATA	PROTOCOLLO INTERNO	REDATTO/PROGETTATO	VERIFICATO	ACQUISTO	APPROVATO
1	DATA 1	PROTOCOLLO 1	redatt...	ing...	conferm...	conferm...
2	DATA 2	PROTOCOLLO 1	redatt...	ing...	conferm...	conferm...
PERCORSO FILE						