




PARTICOLARE SPONDA DELLA VASCA - SCALA 1:20

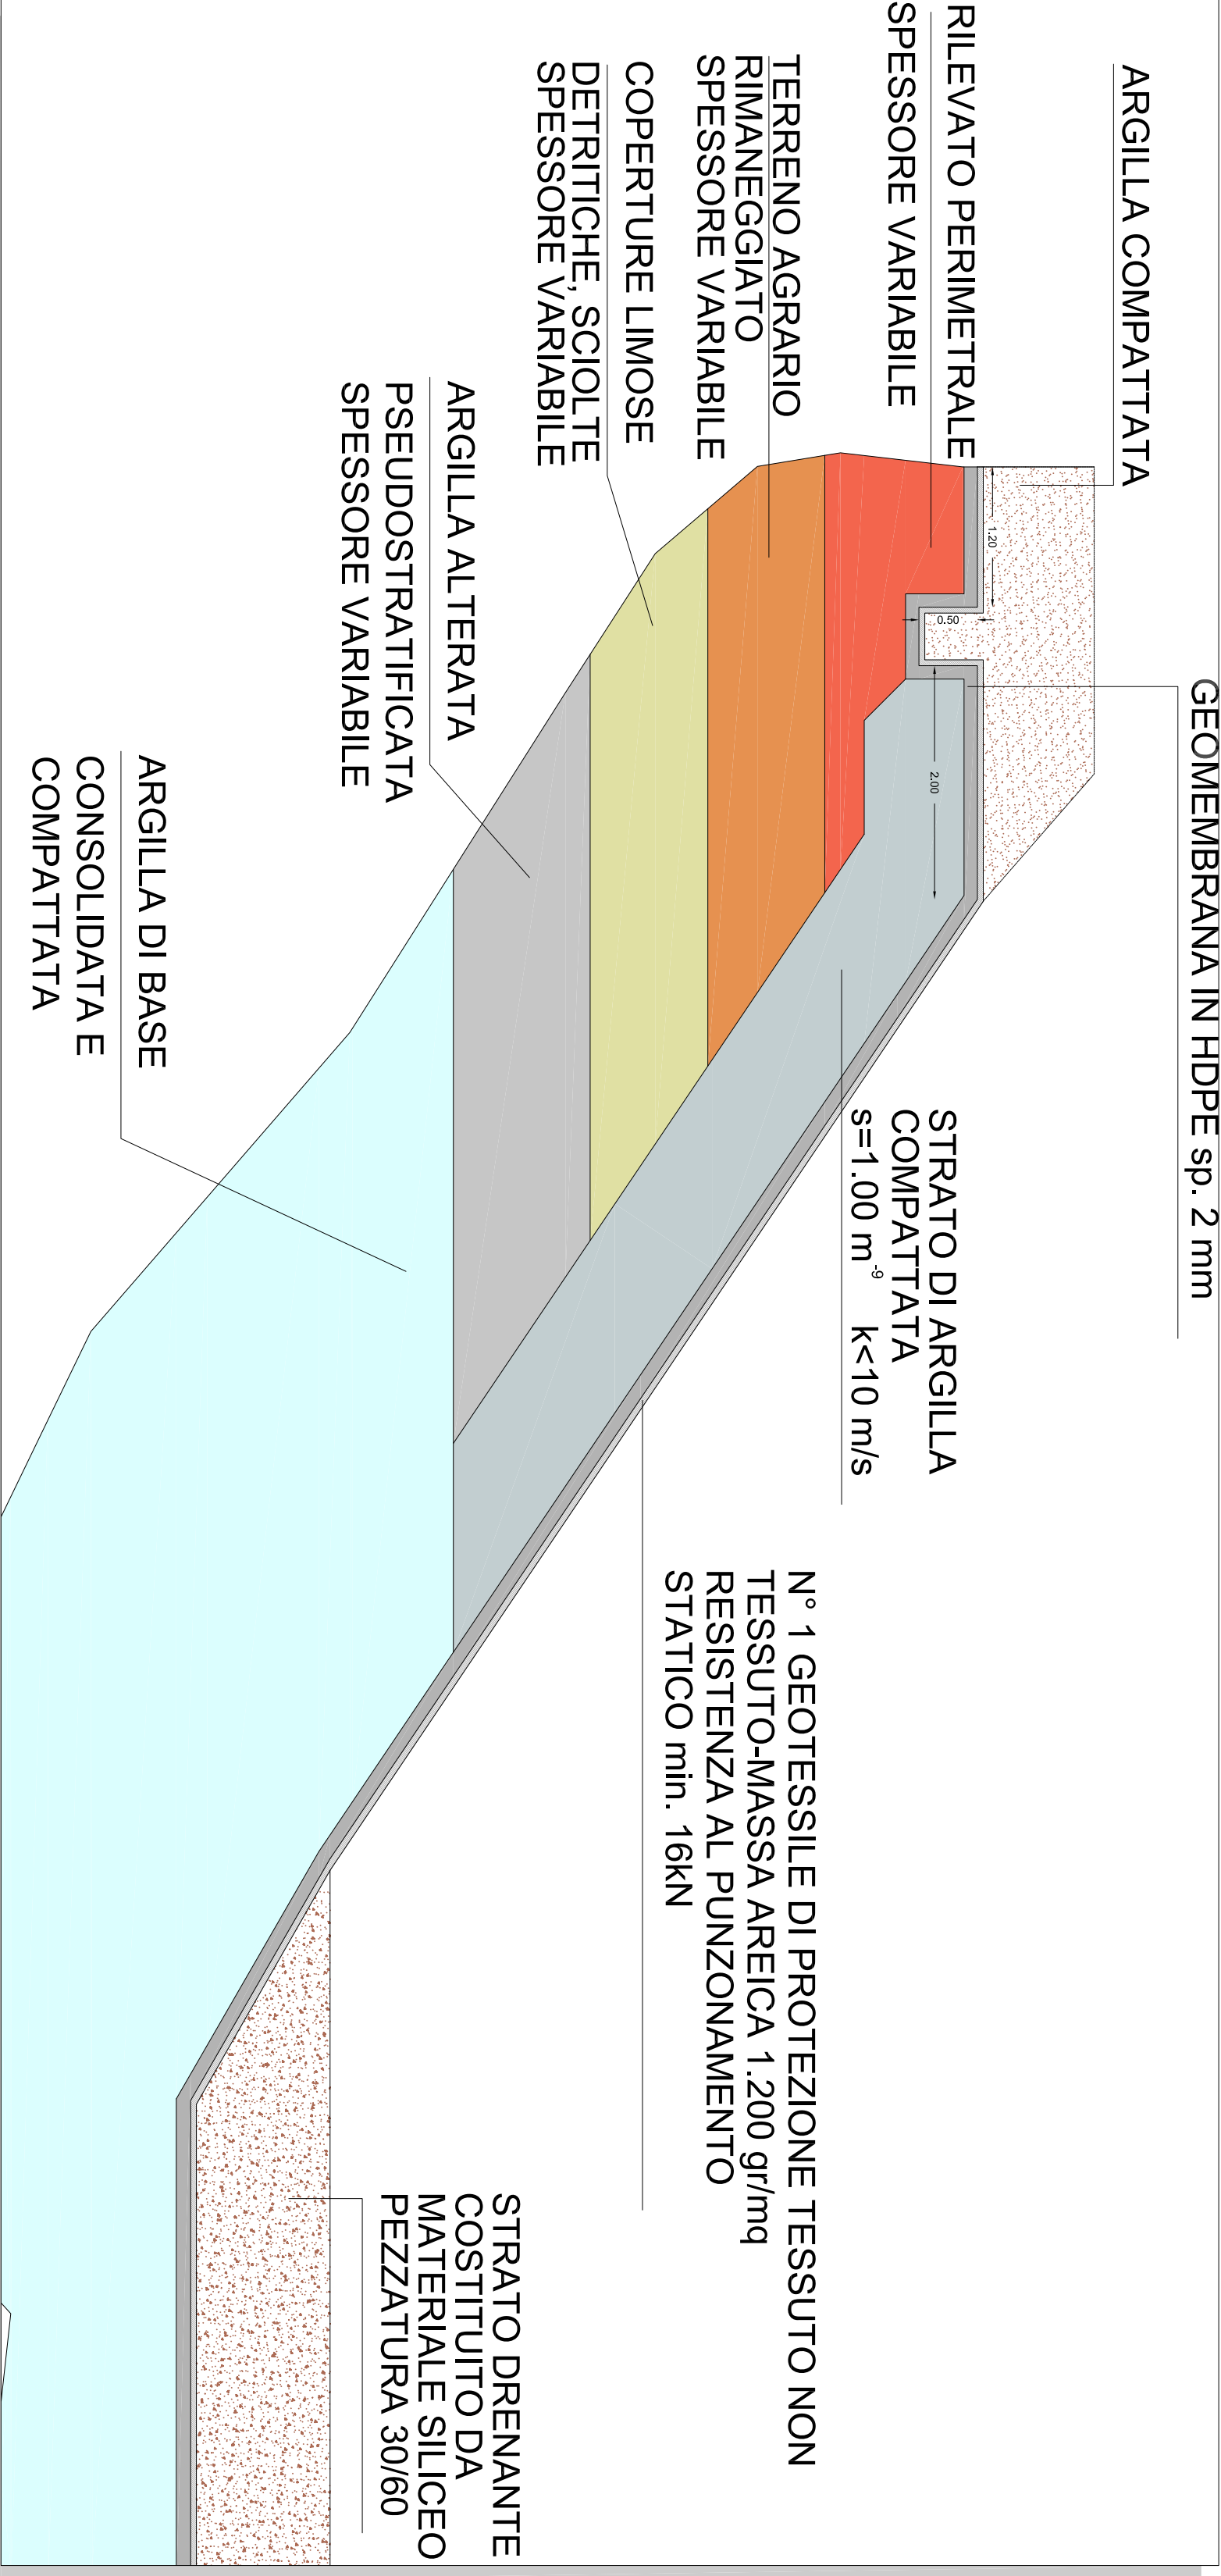

DOCUMENTAZIONE FOTOGRAFICA

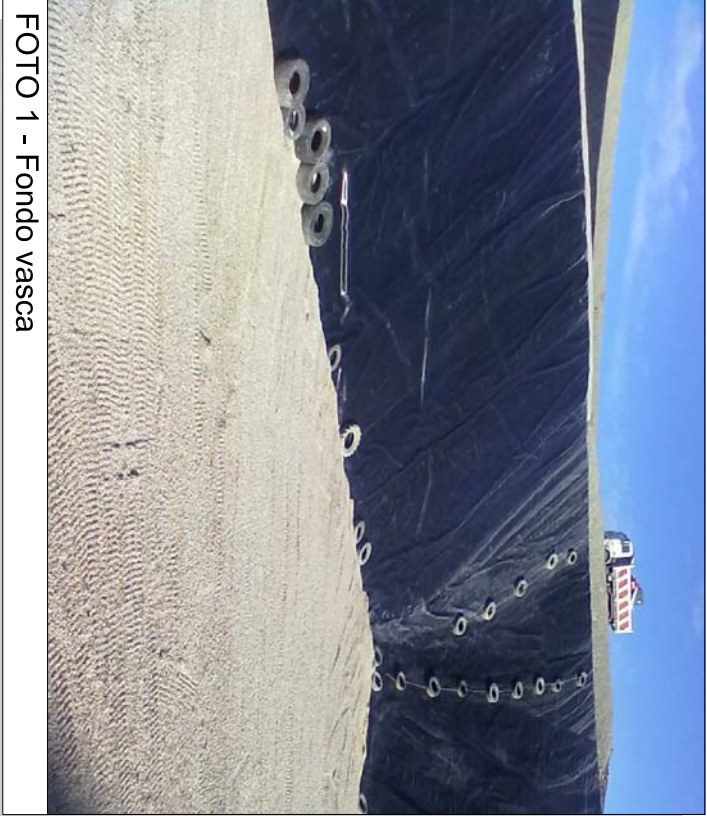

PARTICOLARE FONDO DELLA VASCA - SCALA 1:20

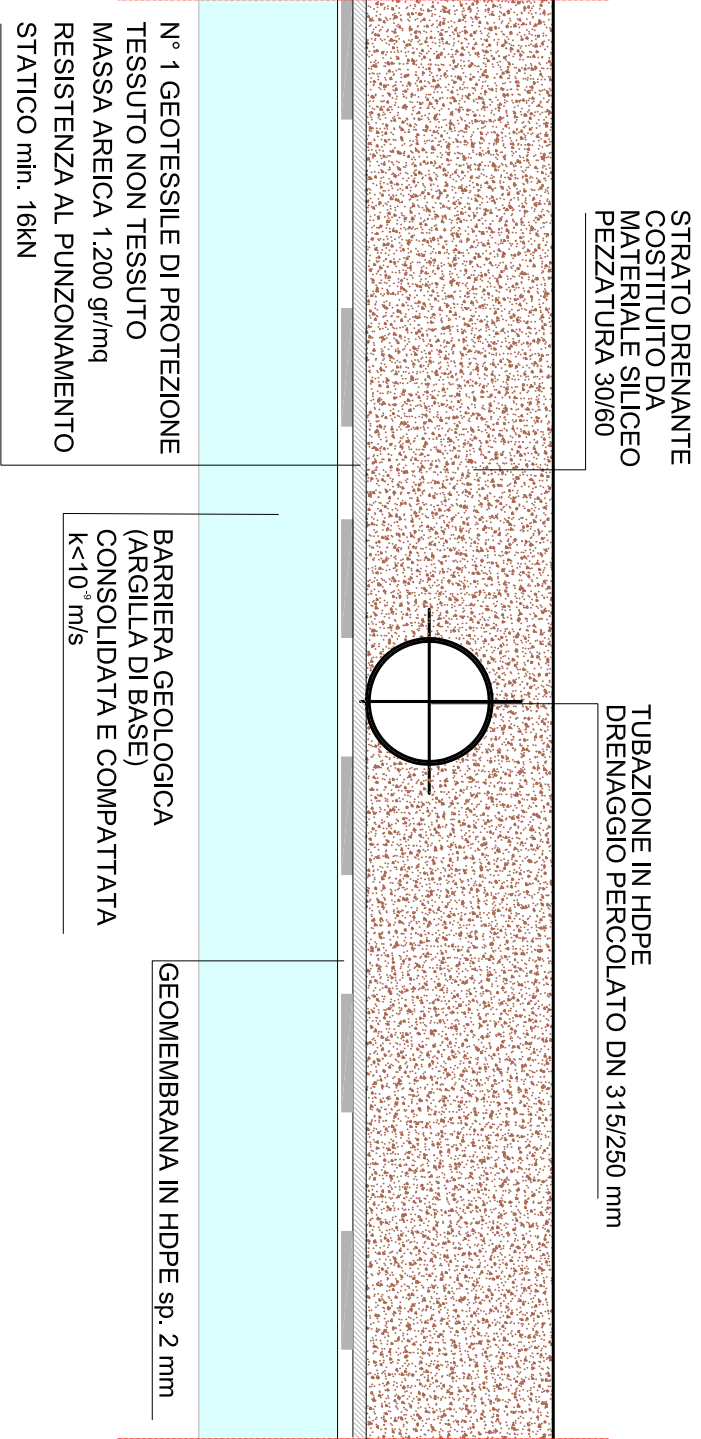

COMUNE DI ASCOLI PICENO

REGIONE MARCHE
ASCOLI PICENO



REGIONE MARCHE
REALIZZAZIONE DELLA VASCA N. 6 NELLA DISCARICA COMPENSORIALE DI ASCOLI PICENO LOCALITA' RELUCE

PROGETTO DEFINITIVO

PARTICOLARI COSTRUTTIVI	TAVOLA:	SCALA: VARIE
IMPERMEABILIZZAZIONE FONDO E SPONDE	SP-16b	DATA: APR. 2014

LOGO PROGETTAZIONE

**CUBE SRL**
SOCIETA' DI INGEGNERIA

SEDE LEGALE - VIA TURATI, 2
63074 SAN BENEDETTO
AL TERMO (AP)
TEL. - 0735/659774
FAX - 0735/759242
P.IVA - 02 08335 044 3
e-mail: cube@pec.cubainfo.it
website : www.cubainfo.it

LOGO COMMITTENTE

**ASCOLI SERVIZI COMUNALI**
CITTÀ DI ASCOLI PICENO

I PROGETTISTI:

DOTT. ING. MARCO SCIARRA
DOTT. ING. SERGIO CIAMPOLILLO

I COMMITTENTI:

ASCOLI SERVIZI COMUNALI SRL

I COLLABORATORI:

VER.	DATA	PROTOCOLLO INTERNO	REDATTO-PROGETTATO	VERIFICATO	ACQUISTO	APPROVATO
1	DATA 1	PROTOCOLLO 1	arch...	ing...	comune...	comune...
2	DATA 2	PROTOCOLLO 1	arch...	ing...	comune...	comune...
PERCORSO FILE		PERCORSO FILE				