

DOCUMENTAZIONE FOTOGRAFICA

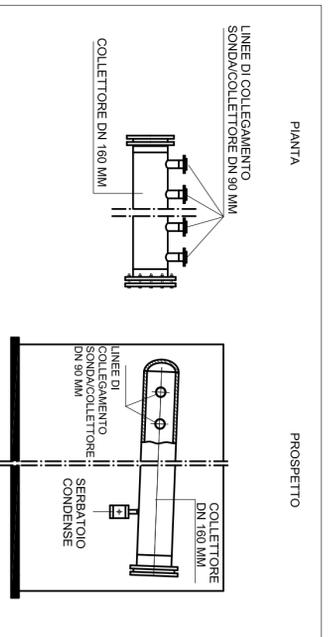


FOTO 1 - Testa di pozzo biogas

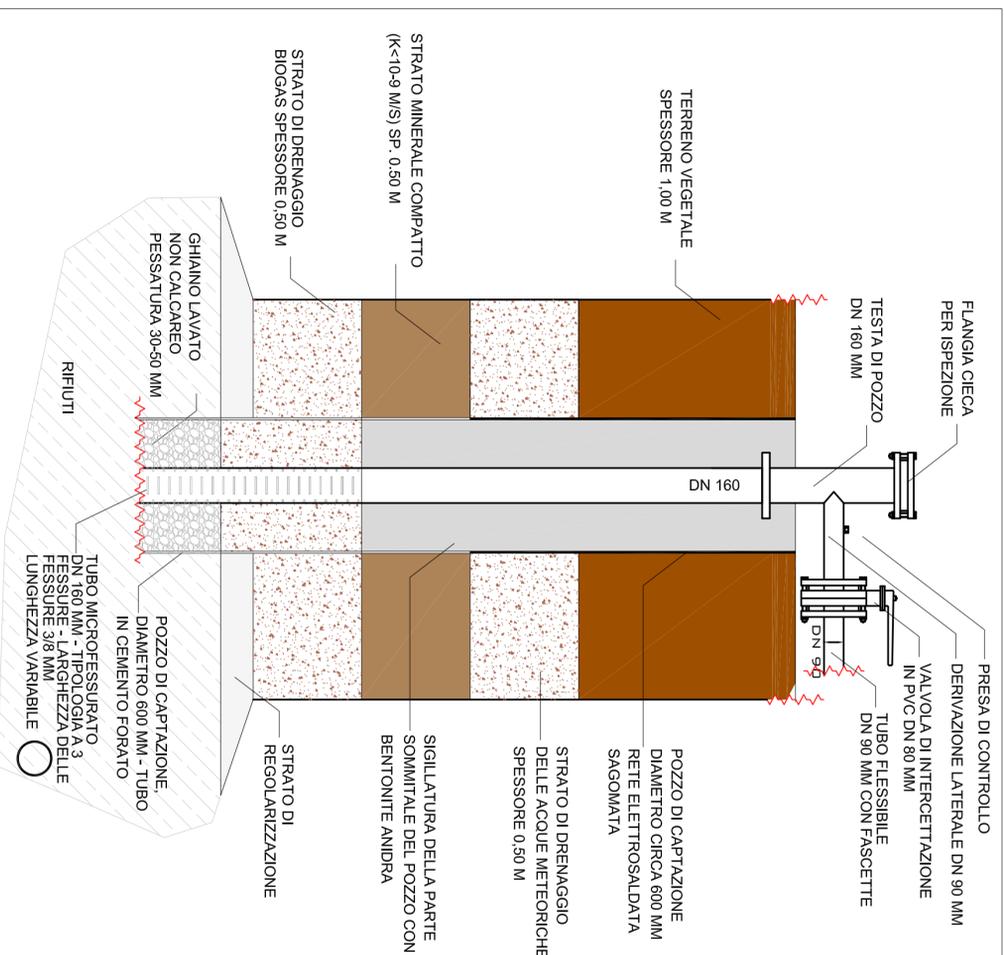


FOTO 1 - Stazione di regolazione


PARTICOLARE COLLETTORE - SCALA 1:20




PARTICOLARE POZZO CAPTAZIONE BIOGAS - SCALA 1:20



PARTICOLARE FONDAZIONE POZZO CAPTAZIONE BIOGAS - SCALA 1:20

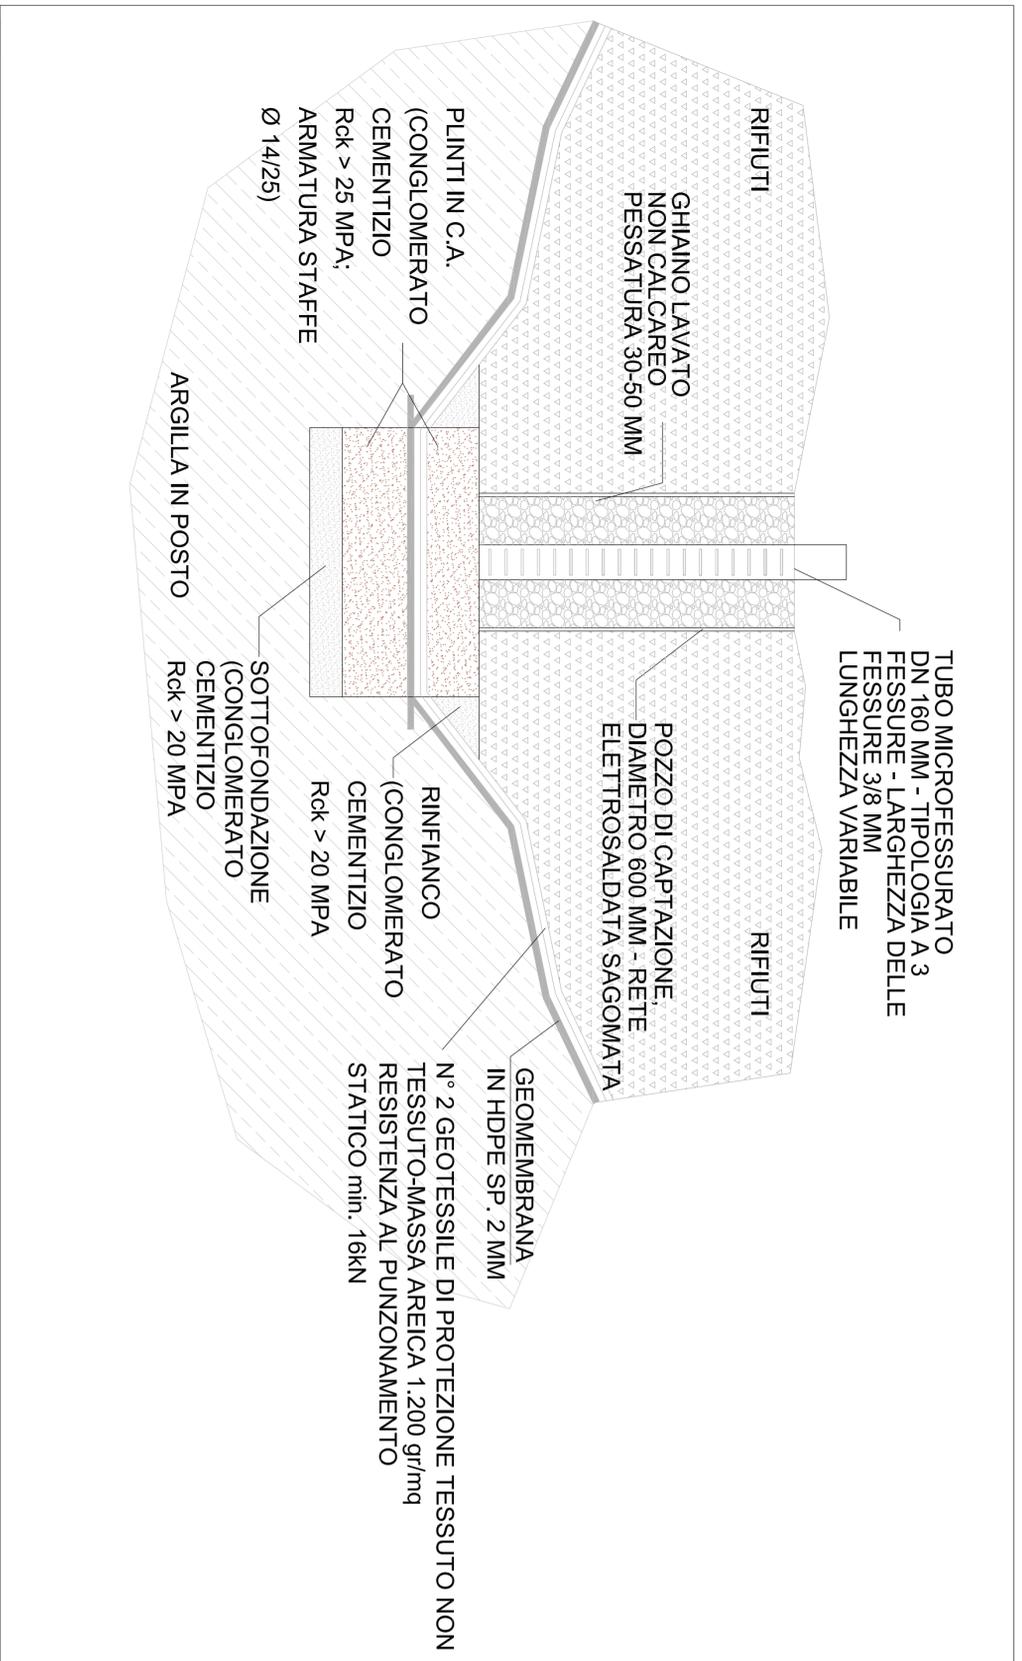

KEY MAP

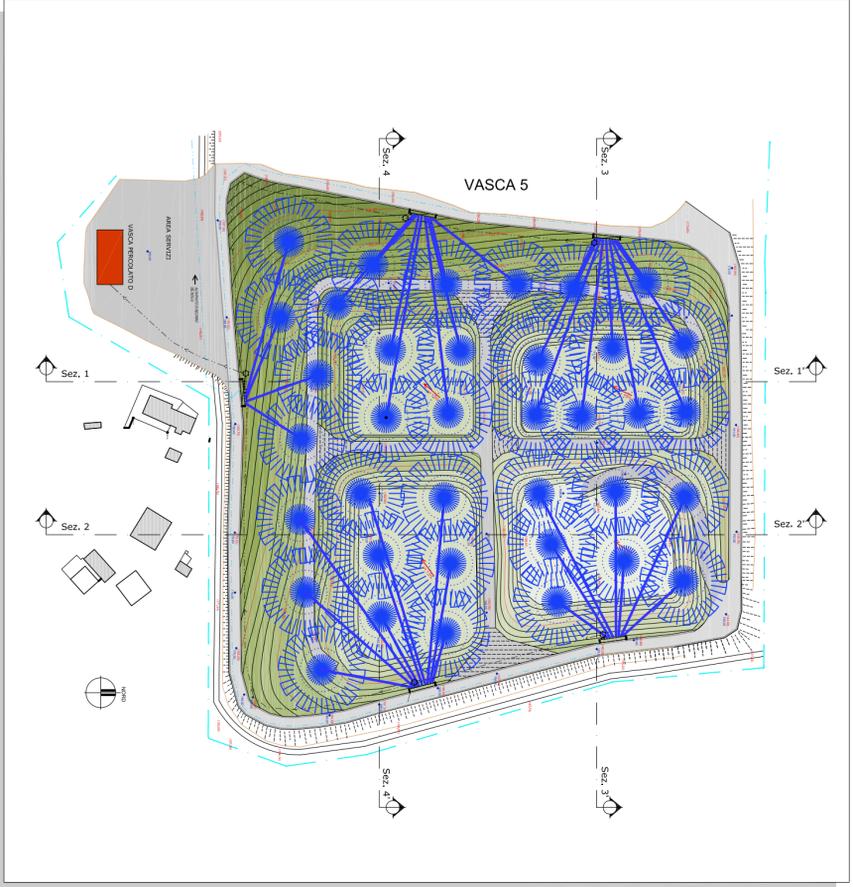

COMUNE DI ASCOLI PICENO

REGIONE MARCHE
ASCOLI PICENO



REALIZZAZIONE DELLA VASCA N. 6 NELLA DISCARICA COMPENSATORIA DI ASCOLI PICENO LOCALITA' RELUCE

PROGETTO DEFINITIVO

PARTICOLARI COSTRUTTIVI RETE DI CAPTAZIONE DEL BIOGAS

TAVOLA: SP-17
DATA: APR. 2014

LOGO PROGETTAZIONE: **CUBE SRL** SOCIETA' DI INGEGNERIA
 SEDE LEGALE: VIA TURATI, 2 63014 DEL TRONTO (AP)
 TEL.: 0735/665774 P.IVA: 02 083535 Dal 3
 e-mail: cube@pec.cubedna.it website: www.cubedna.it

LOGO COMMITTENTE: **ASCOLI SERVIZI COMUNALI**

I PROGETTISTI: DOTT. ING. MARCO SCARPA
DOTT. ING. SERGIO CAMPOILLO

I COLLABORATORI:

VER.	DATA	PROTOCOLLO INTERNO	REDATTO-PROGETTATO	VERIFICATO	ACQUISTO	APPROVATO
1	DATA 1	PROTOCOLLO 1	arch...	ing...	comune...	comune...
2	DATA 2	PROTOCOLLO 1	arch...	ing...	comune...	comune...

I COMMITTENTI: ASCOLI SERVIZI COMUNALI SRL