ARBUSTI A BASSO E AD ALTO FUSTO PER LA SISTEMAZIONE DEFINITIVA DELLA VASCA N. 6

LEGENDA ARBUSTI AD ALTO FUSTO

Roverella

simbolo

Carpino nero

simbolo

Olmo campestre

simbolo

LEGENDA ARBUSTI A BASSO FUSTO

Olivello spinoso

simbolo

Biancospino

simbolo

Ginestra

simbolo

Schema di crescita arbusti a basso fusto

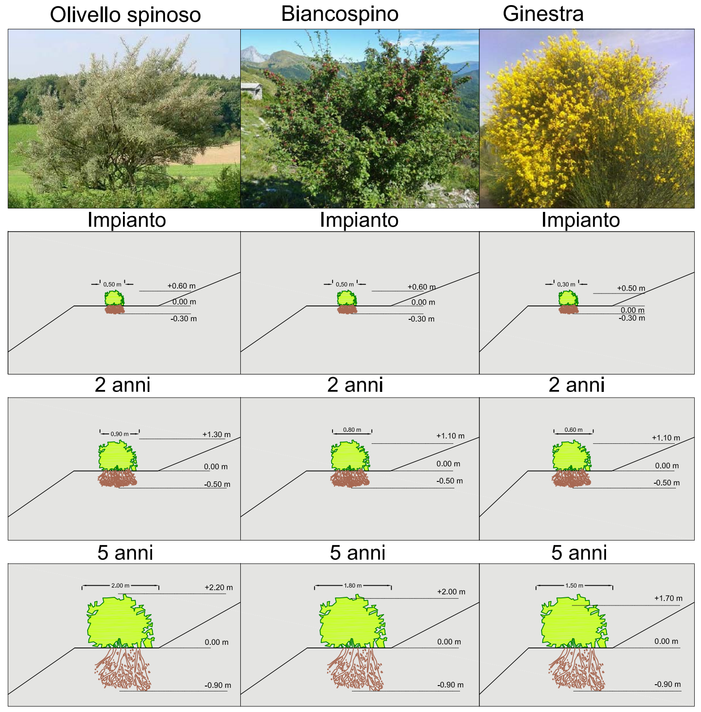

KEY MAP

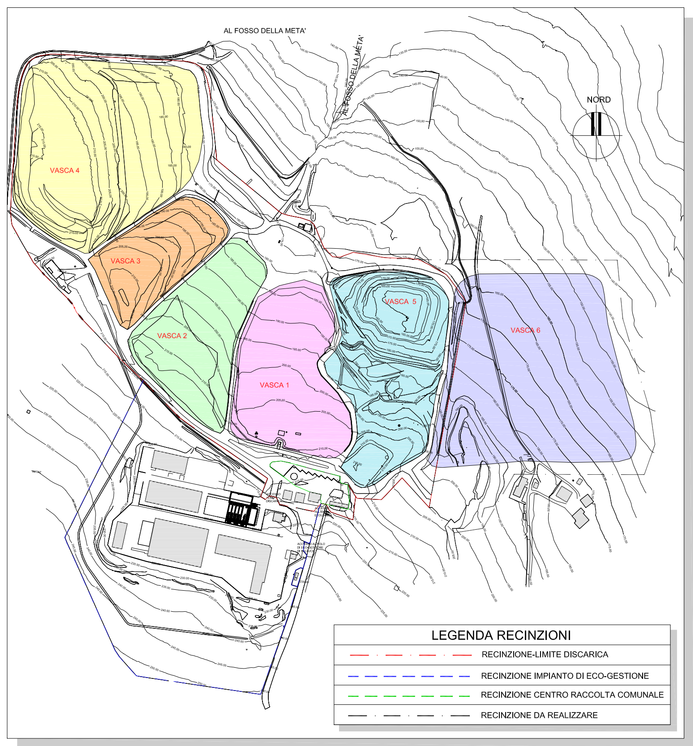

PLANIMETRIA COPERTURA - SCALA 1:500

SISTEMAZIONE A CHIUSURA DELLA DISCARICA

Nella prima fase, dopo la chiusura della discarica, si provvederà alla messa a dimora delle specie arbustive (Ginestra (*Spartium junceum*) , Biancospino (*Crataegus monogyna*) ed Olivello spinoso (*Hippophae rhamnoides*)) ; di seguito alla semina delle specie erbacee Sulla (*Hedysarum coronarium*) e graminacee varie nelle aree più acclivi. Nella zona esterna si provvede poi all'impianto di Ginestra (*Spartium junceum*) , Biancospino (*Crataegus monogyna*) ed Olivello spinoso (*Hippophae rhamnoides*) , inoltre verrà creato anche lo strato arboreo con la messa a dimora di piante di Roverella (*Quercus pubescens*) e di Carpino nero (*Ostrya carpinifolia*) .

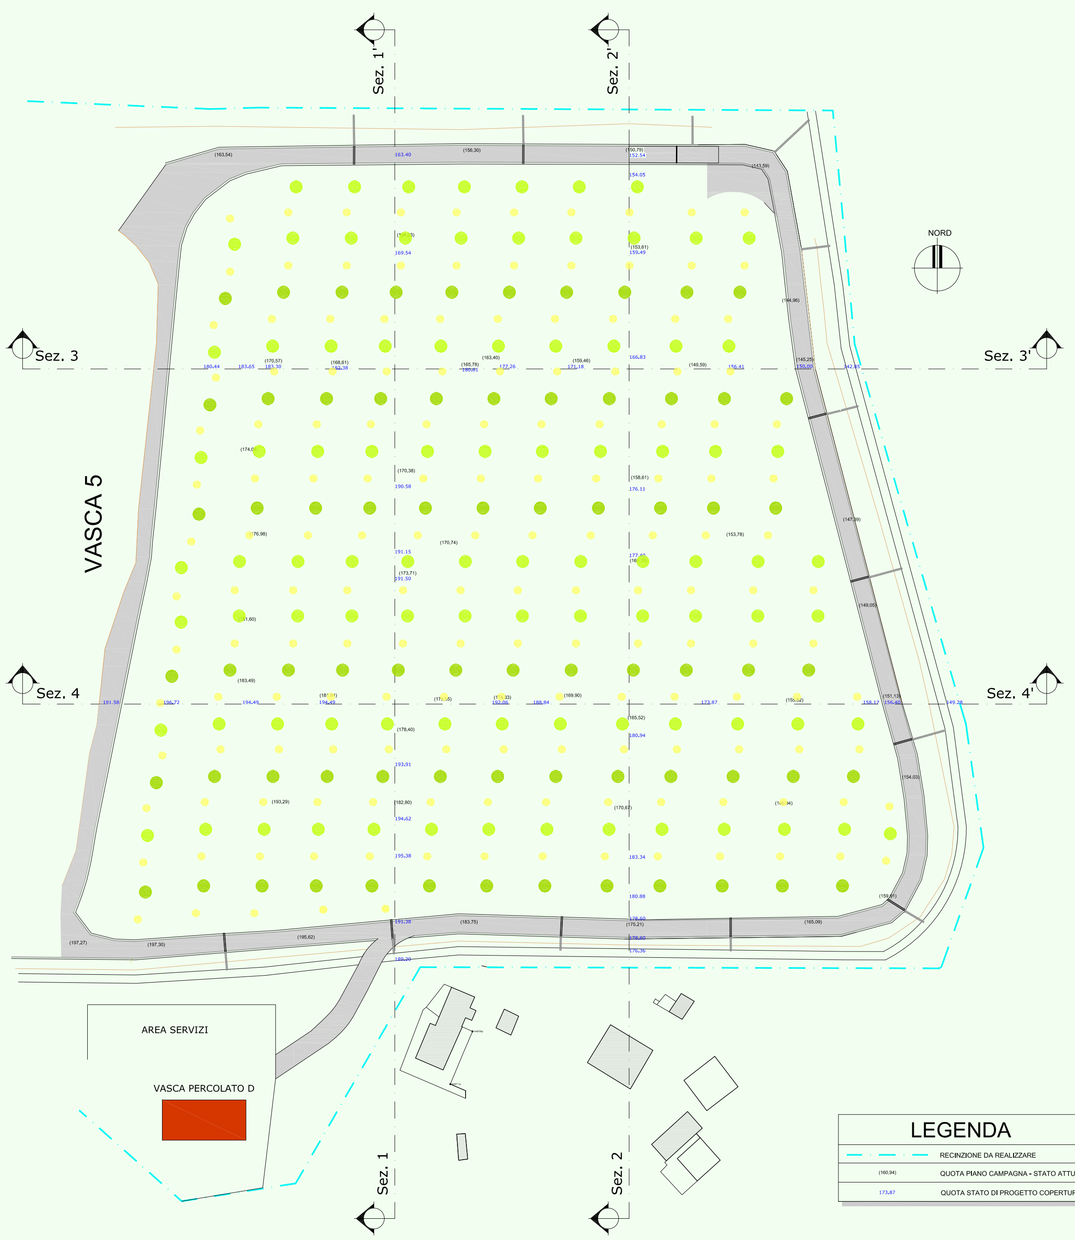

SISTEMAZIONE DEFINITIVA DELLA DISCARICA

La sistemazione definitiva prevede la presenza di tre specie arboree da impiantare con tempi scalari a partire dal secondo anno dopo la chiusura della discarica. Nello specifico il Carpino nero (*Ostrya carpinifolia*) sarà messo a dimora al secondo anno, l'Olmo campestre (*Ulmus campestris*) al quinto anno, la Roverella (*Quercus pubescens*) al decimo anno.

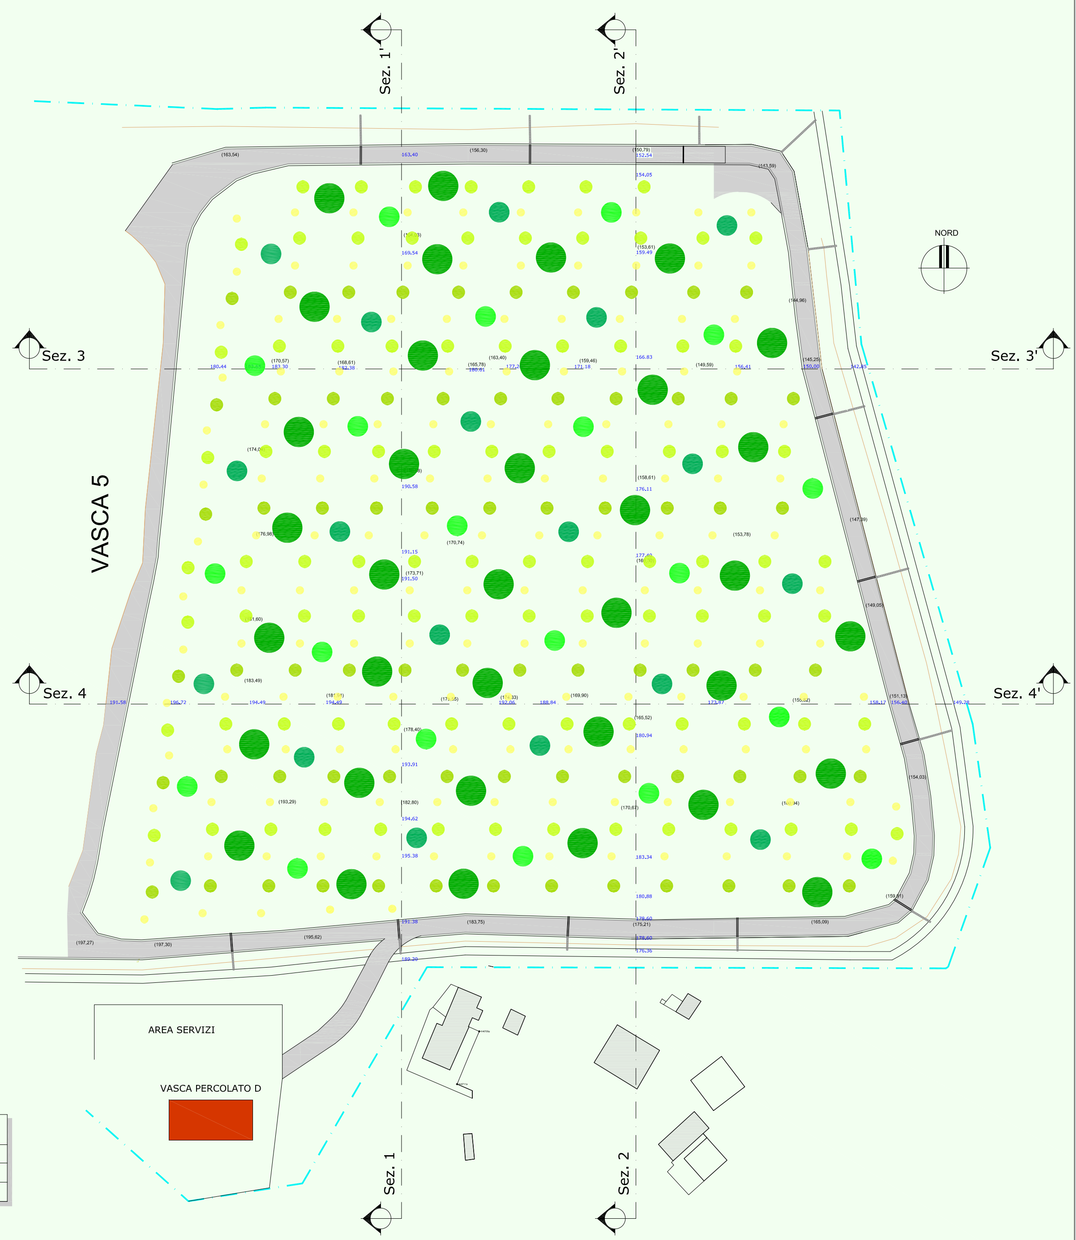

LEGENDA

	RECINZIONE DA REALIZZARE
(160,94)	QUOTA PIANO CAMPAGNA - STATO ATTUALE
173,87	QUOTA STATO DI PROGETTO COPERTURA

COMUNE DI ASCOLI PICENO

REGIONE MARCHE

ASCOLI PICENO

DOMANDA DI PROCEDIMENTO NICO AIA - VIA - VAS

REALIZZAZIONE DELLA VASCA N. 6 NELLA DISCARICA COMPRENSORIALE DI ASCOLI PICENO LOCALITA' RELLUCE

ALLEGATO STUDIO IMPATTO AMBIENTALE

PLANIMETRIA RIPRISTINO AMBIENTALE

TAVOLA: EG. 04

SCALA: VARIE

DATA: APR. 2014

LOGO PROGETTAZIONE

CUBE SRL SOCIETA' DI INGEGNERIA

SEDE LEGALE - VIA TURATI, 2
63074 SAN BENEDETTO DEL TRONTO (AP)
TEL - 0735/656774
FAX - 0735/758242
P.IVA - 02 08335 044 3
e-mail: cube@pec.cubeinfo.it
website : www.cubeinfo.it

LOGO COMMITTENTE

ASCOLI SERVIZI COMUNALI S.R.L.

I PROGETTISTI:

DOTT. ING. MARCO SCIARRA
DOTT. ING. SERGIO CIAMPOLILLO

I COLLABORATORI:

I COMMITTENTI:

ASCOLI SERVIZI COMUNALI SRL

VER.	DATA	PROTOCOLLO INTERNO	REDATTO-PROGETTATO	VERIFICATO	ACQUISITO	APPROVATO
1	DATA 1	PROTOCOLLO 1	arch...	ing...		comune ...
2	DATA 2	PROTOCOLLO 1	arch...	ing...	comune ...	comune ...
PERCORSO FILE		PERCORSO_FILE				