COMUNE DI ASCOLI PICENO

# VARIANTE AL PIANO DI LOTTIZZAZIONE D' INIZIATIVA PRIVATA IN ZONA ESTENSIVA "C" LOCALITA MONTEVERDE

(deliberazione del C.C. n. 76 del 28/07/1988)

progetto : arch. Alberico Alesi

Proprietà : Castelletti Luigi
CO.MI. s.n.c.
(ex Coccia e C., Gasperi Cappelli, Armandi)

oggetto:

## PLANIMETRIA DI PROGETTO

scala : 1:500 data :

ELABORATO ADOTTATO CON DELIB. CONS. N. 14 DEL 6/3/95 - APPROVATO CON DELIB. CONS. N. 116 DEL 12/12/95 -

TAV. 5

ZONA ESTENSIVA "C" LOTTIZZAZIONE F. LLI ALESI

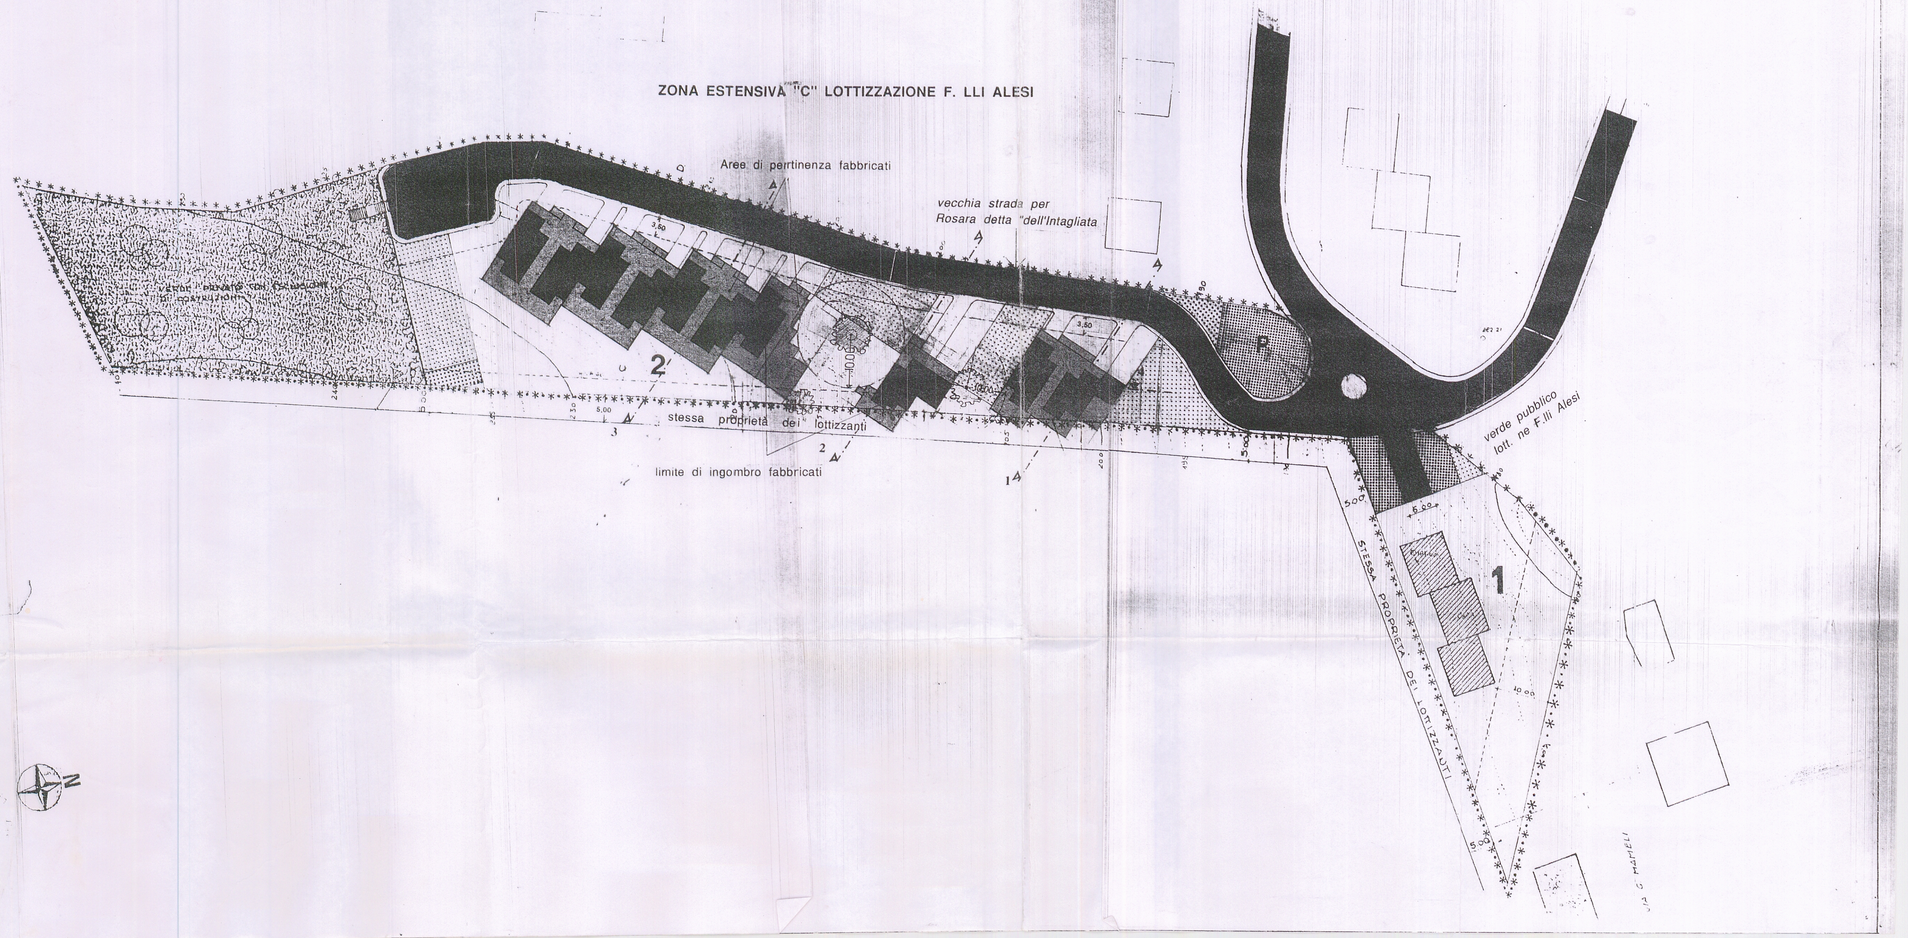


LEGENDA

- * * * LIMITE DI PROPRIETA'
- STRADA DI LOTTIZZAZIONE
- VERDE PUBBLICO
- 1 LOTTI
- * · * · * LIMITE DI ZONA
- * · * · * LIMITE DI PROPRIETA' E DI ZONA
- DISTACCHI
- P PARCHEGGIO