N

# PLANIMETRIA STATO RIFORMATO CON INDICAZIONE DEGLI STANDARD URBANISTICI

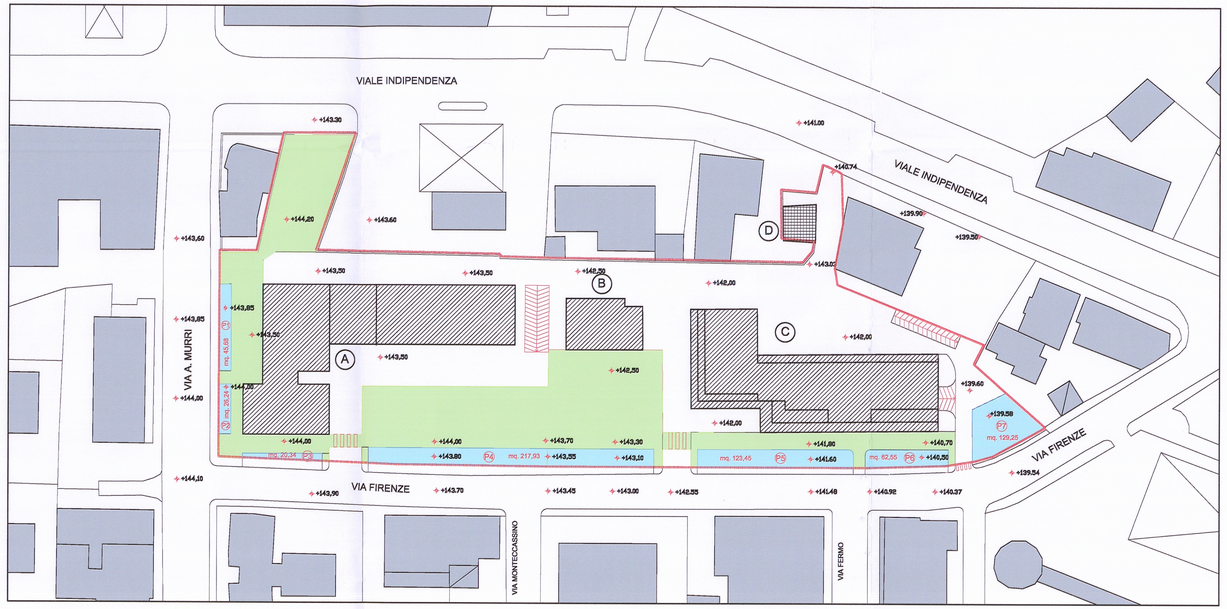


PARCHEGGI PUBBLICI ( mq. 625,44 )

VERDE PUBBLICO ATTREZZATO ( mq. 2.006,83 )

AREE PRIVATE

EDIFICI DI PROGETTO

EDIFICIO ESISTENTE D

PERIMETRO AMBITO 7

EDIFICI ESISTENTI

## STANDARD URBANISTICI

- SUPERFICIE FONDIARIA EFFETTIVA DA RILIEVO = 7243,00 mq
- INDICE FONDIARIO "ZONA 2 - bis" = 4,75 mc/mq
- VOLUME MASSIMO AMMISSIBILE = 7.243,00 x 4,75 = 34.404,00 mc
- VOLUMI ESISTENTI DA CONSERVARE = 281,00 mc
- VOLUME MASSIMO NUOVO EDIFICIO A = 17.120,00 mc
- VOLUME MASSIMO NUOVO EDIFICIO B = 1.600.00 mc
- VOLUME MASSIMO NUOVO EDIFICIO C = 15.400.00 mc
- VOLUME MASSIMO TOTALE = mc. (281,00 + 17.120,00 + 1.600,00 + 15.400,00 ) = mc. 34.401,00 < mc. 34.404,00

- NUMERO ABITANTI EQUIVALENTI = mc. 34.404,00 / 120 = n. 287
- DOTAZIONE MINIMA DI STANDARD URBANISTICI = a.e. 287 x mq./ab 9 = mq.2.583,00
- Dotazione urbanizzazioni primarie = a.e. 287 x mq./ab. 5,75 = mq. 1.650,25
- Dotazione urbanizzazioni secondarie = a.e. 287 x mq./ab. 3,25 = mq. 932,75

- DOTAZIONE DI STANDARD URBANISTICI PREVISTA = mq. 2.632,27 > mq.2.583,00

**COMUNE DI ASCOLI PICENO**

*Medaglia d'oro al valor militare per attività partigiana*

Variante al vigente P.R.G. ed al P.P.E. Quartiere Luciani
ZONA EX COMPARTO "Indipendenza – Firenze"
e contestuale redazione di nuovo
PIANO PARTICOLAREGGIATO ESECUTIVO

Il Dirigente : Ing. Cristoforo Everard Weldon

I progettisti: Arch. E[illegible]da Petrucci Arch. [illegible] Galanti

Data [illegible] Aggiornamento

*TAV.6 PPE* *scala 1:500*

***Planimetria stato riformato – Ambito 7 "Via Firenze"***
***Indicazione delle aree per standard urbanistici.***