N

PLANIMETRIA STATO RIFORMATO CON INDICAZIONE DELLE OPERE DI URBANIZZAZIONE - SOTTOSERVIZI

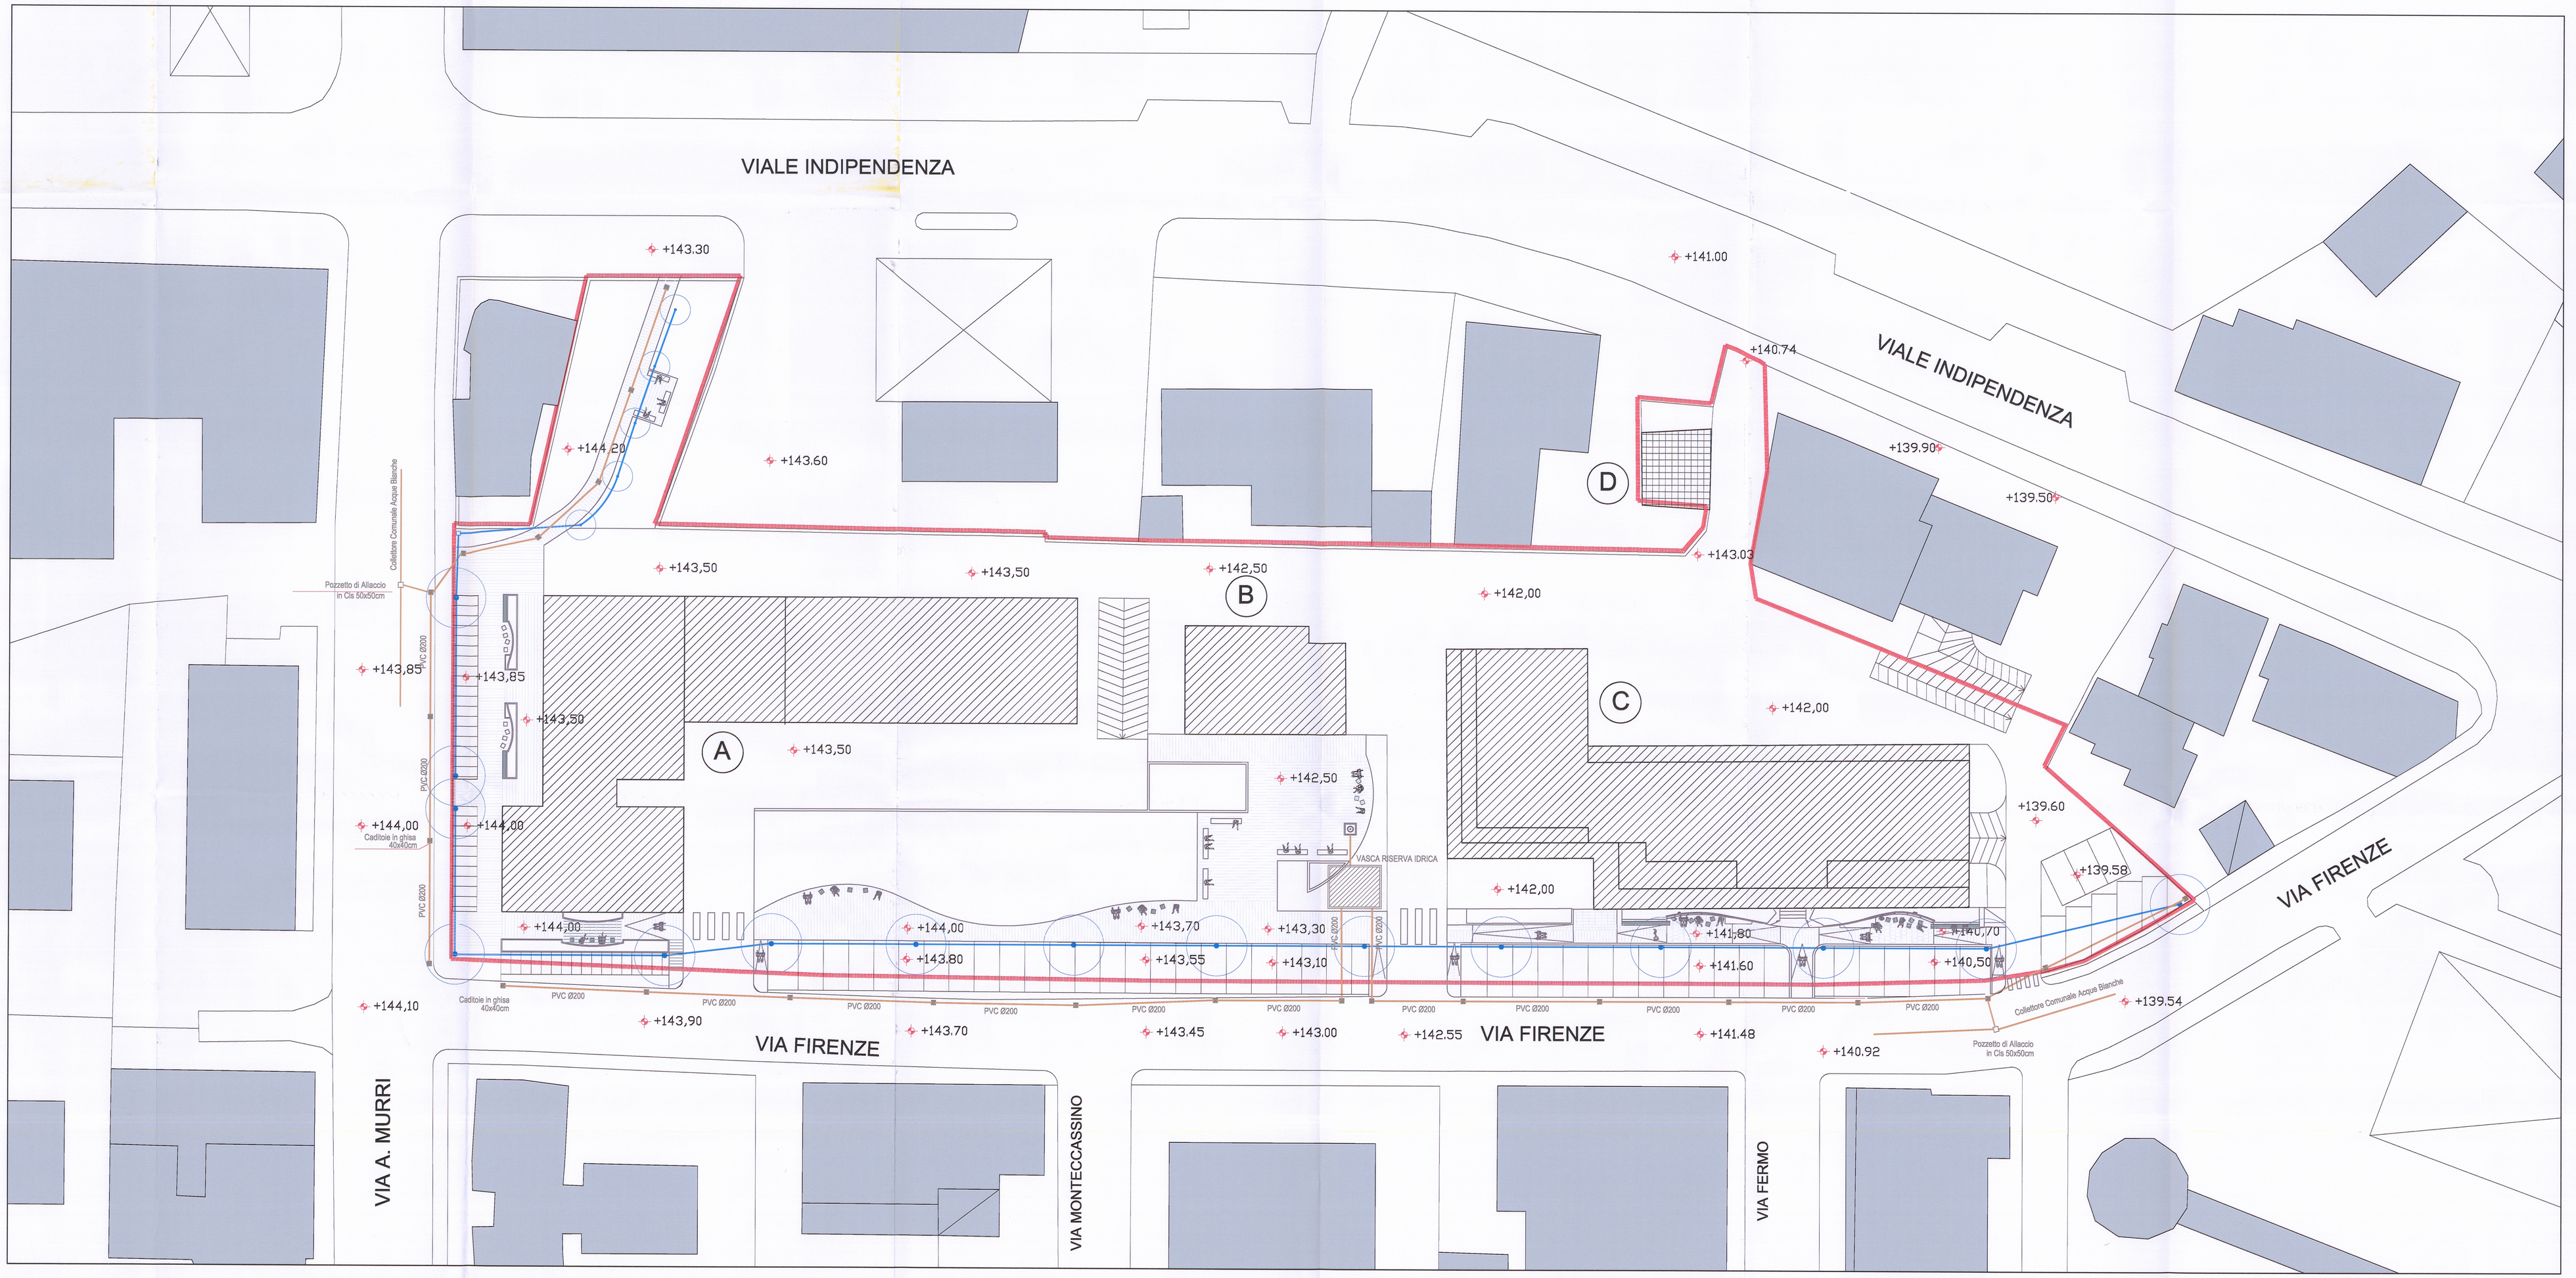

NUOVI EDIFICI DI PROGETTO

EDIFICIO ESISTENTE D

PERIMETRO AMBITO 7 "VIA FIRENZE"

LEGENDA

Sottoservizi - Illuminazione pubblica

Posizione palo illuminazione

Linea adduzione elettrica

Sottoservizi - Raccolta acque meteoriche (impianto idrico)

Linea collettore acque meteoriche

Posizione caditoie (ghisa dimensione cm. 40 x 40)

COMUNE DI ASCOLI PICENO

Medaglia d'oro al valor militare per attività partigiana

Variante al vigente P.R.G. ed al P.P.E. Quartiere Luciani
ZONA EX COMPARTO "Indipendenza – Firenze"
e contestuale redazione di nuovo
PIANO PARTICOLAREGGIATO ESECUTIVO

Il Dirigente : Ing. Cristoforo Everard Weldon

I progettisti: Arch. Ennio Bucci Arch. Paolo Colantì

Data 8 DIC. 2016 Aggiornamento

TAV.7b PPE *scala 1:200*

Planimetria stato riformato – Ambito 7 "Via Firenze"
Indicazione delle opere di urbanizzazione primaria - Sottoservizi