


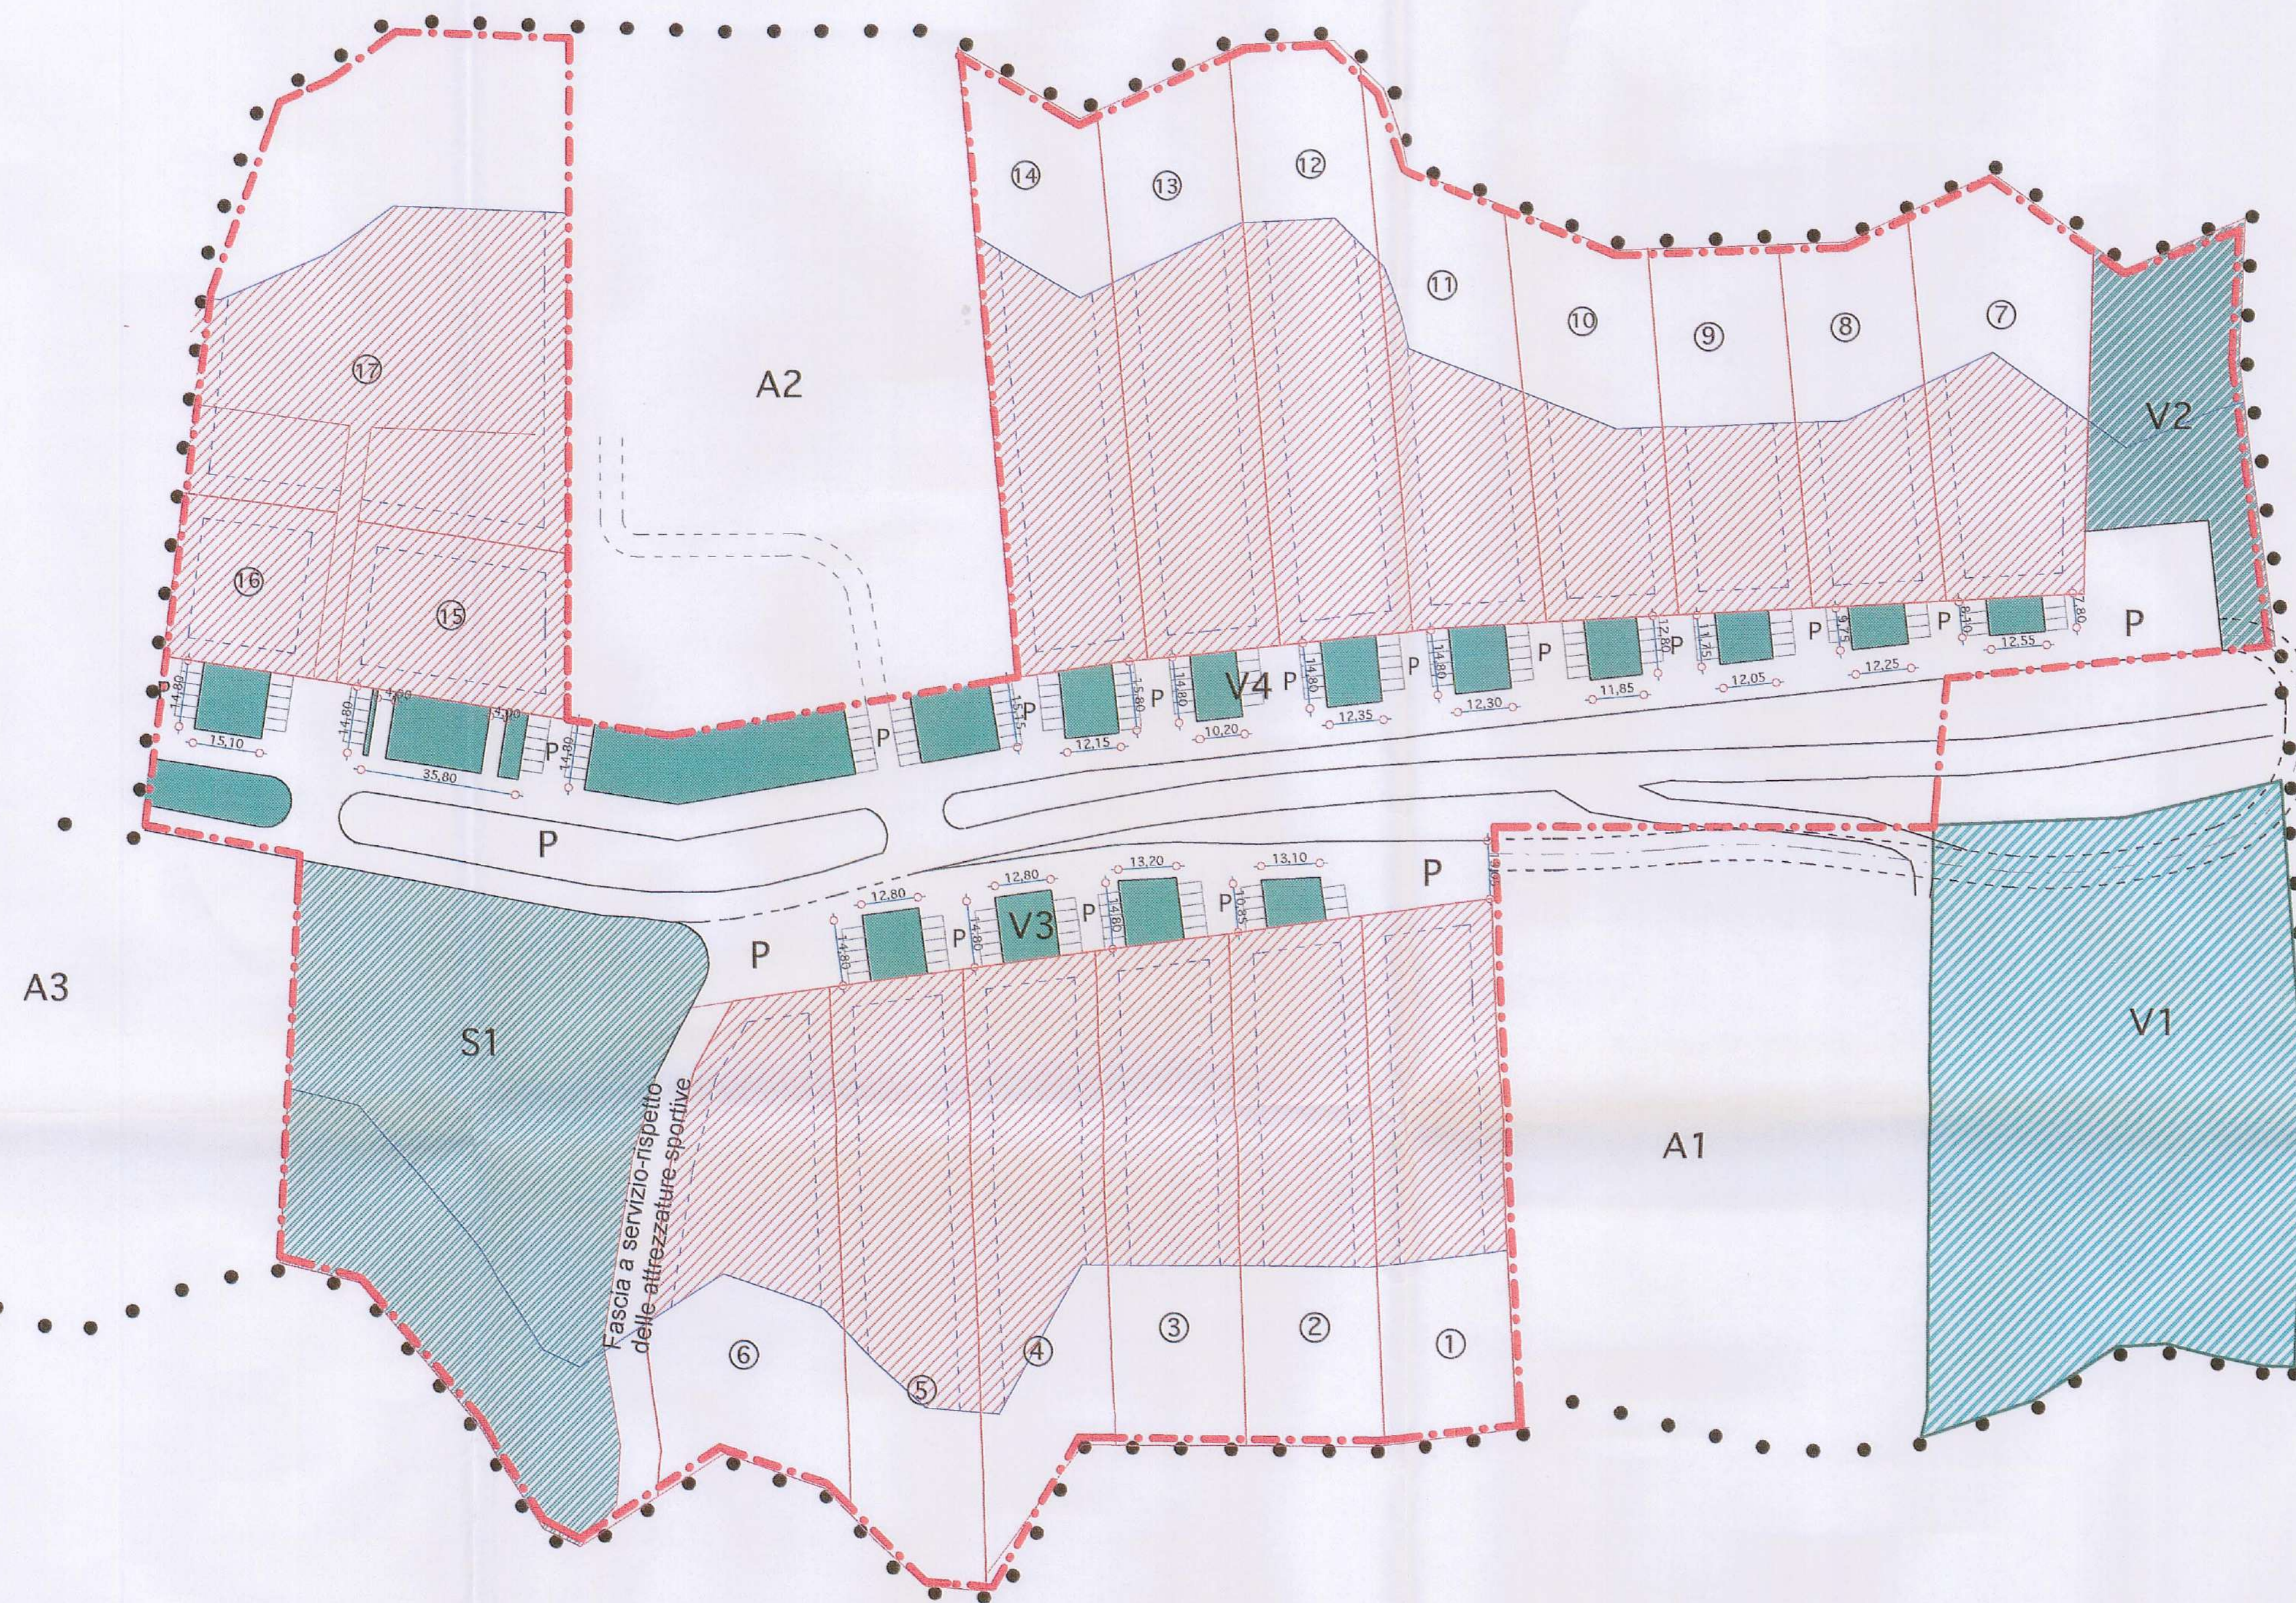

P	PARCHeggi E ACCESSI
[Green hatched box]	VERDE PUBBLICO V2
[Green box]	VERDE VINCOLATO STRADALE V3, V4
[Red hatched box]	LOTTE CON LIMITI SUPERFICIE EDIFICABILE
[Dashed line]	LIMITE DI ARRETRAMENTO SALVO DEROGHE ART. 1 N.T.A.
[Blue hatched box]	ARRETRAMENTO DAI CORSI D'ACQUA (40 m) TUTELA INTEGRALE ART. 2 N.T.A.
[Red dashed line]	LIMITE AREA P.I.P.
[Black dots]	LIMITE NUOVA ZONA ARTIGIANALE (21) A SUD DELLA ZONA ARTIG. GIÀ LOTIZZATA DI CUI A VARIANTE AL P.R.G. APPROVATA CON DELIBERA DI G.R. N. 1556 DEL 29.06.1998
[Blue hatched box]	VERDE VINCOLATO SPORTIVO S1

Superfici	mq
Superficie Territoriale Piano P.I.P.	88250
Spazi Pubblici	27939
Lotti Edificabili	60315
Strade di Servizio	7402
Spazi sportivi	9010
Parcheggi e accessi	4935
Spazi Verdi V2	2630
Verde vincolato stradale V3 V4	3958

- V1** Area ricadente in zona 21 artigianale di P.R.G. ma stralciata dal P.I.P. con la presente variante
- A1, A2, A3** Comparti "zone di servizio all'artigianato" non ricompresi nel P.I.P. vigente e non interessate dalla presente variante
- Mera indicazione di possibile futuro completamento viario non indispensabile ai fini dell'economia funzionale del P.I.P.

COMUNE DI ASCOLI PICENO

VARIANTE AL P.R.G. E AL
PIANO INSEDIAMENTI PRODUTTIVI
(P.I.P.)

ZONA ARTIGIANALE 21
LOCALITA' "BATTENTE"

ELABORATO	ADOSSATO APPROVATO "RECEPITO"	CON
DELIBERA DI	CONSIGLIO GIUNTA	COMUNALE
N° 74	DEL 19-07-2004	

PLANIMETRIA -su base catastale-
Rete stradale, Verde e Parcheggi

Adeguate al parere dell'Amministrazione Provinciale

luglio 2004

Scala 1:1000

Tavola

Progettisti

Ing. Vincenzo Ballatori
Arch. Enrica Petrucci

Collaboratori

Arch. Enrico Cucchiaroni
Geom. Michele Giovanili
Ing. Romeo Mariani

5V