


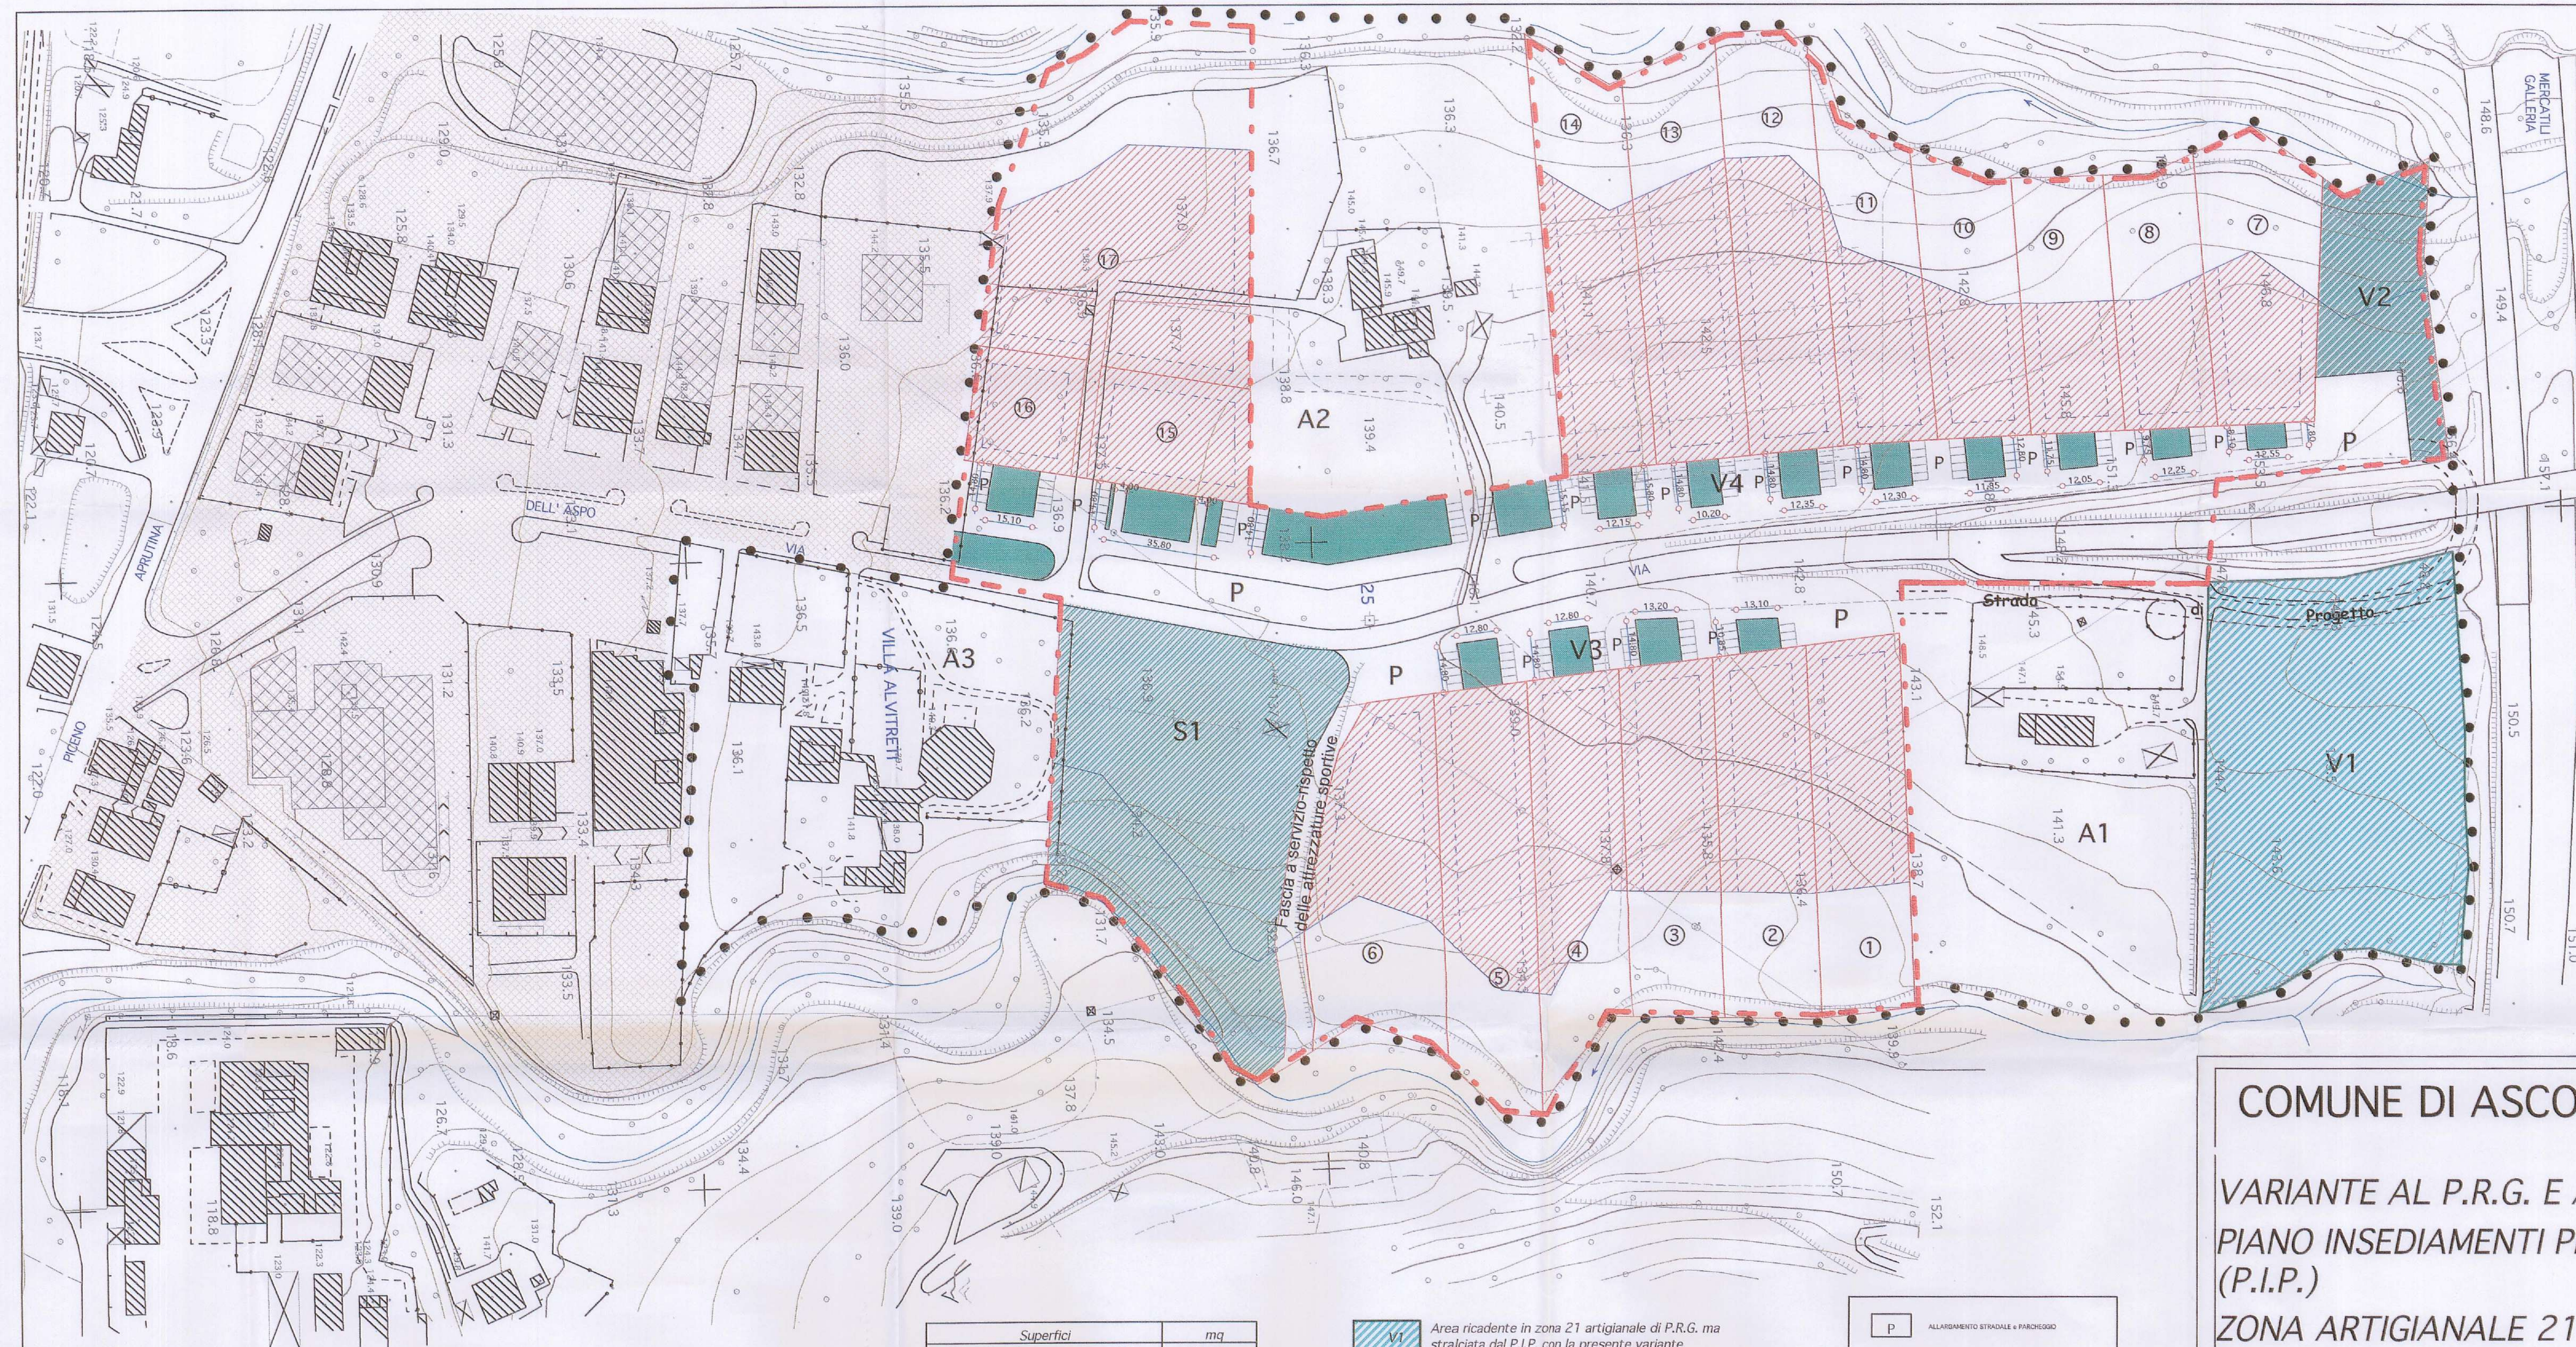

Superfici	mq
Superficie Territoriale Piano P.I.P.	88250
Spazi Pubblici	27939
Lotti Edificabili	60315
Strade e roatorie	7402
Spazi sportivi	9010
Parcheggi e accessi	4935
Spazi Verdi V2	2630
Verde vincolato stradale V3 V4	3958

- V1 Area ricadente in zona Z1 artigianale di P.R.G. ma stralciata dal P.I.P. con la presente variante
- A1, A2, A3 Comparti "zone di servizio all'artigianato" non ricompresi nel P.I.P. vigente e non interessate dalla presente variante
- Mera indicazione di possibile futuro completamento viario non indispensabile ai fini dell'economia funzionale del P.I.P.

- ALLARGAMENTO STRADALE e PARCHEGGIO
- VERDE PUBBLICO V2
- VERDE VINCOLATO STRADALE V3, V4
- LOTTI con LIBRI SUPERFICIE EDIFICABILE
- LINEE DI ARRETRAMENTO SALVO DEROGHE ART. 1 N.T.A.
- ARRETRAMENTO DAI CORSI D'ACQUA (40 m) TUTELA INTEGRALE ART. 2 N.T.A.
- LINEE AREA P.I.P.
- LINEE NUOVA ZONA ARTIGIANALE (Z1) A SUD DELLA ZONA ARTIGIANALE LOTTIZZATA DI CUI A VARIANTE AL P.I.P. APPROVATA CON DELIBERA DI G.R. N. 1556 DEL 29.05.1999
- VERDE VINCOLATO SPORTIVO S1
- ORIGINALE ZONA Z1 DEL P.R.G. "BENEVOLO-ZANI"

COMUNE DI ASCOLI PICENO

VARIANTE AL P.R.G. E AL
PIANO INSEDIAMENTI PRODUTTIVI
(P.I.P.)

ZONA ARTIGIANALE Z1
LOCALITA' "BATTENTE"

ELABORATO	PROGETTATO	CON
APPROVATO	RECEPITO	
DELIBERATO	CONSIGLIO	COMUNALE
N. 74	GIUNTA	
DEL 19-01-2004		

Il Resp. del procedimento: Ing. Vincenzo Ballatori

PLANIMETRIA
Rete stradale, Verde e Parcheggi
su base aerofotogrammetrica
Adeguate al parere dell'Amministrazione Provinciale

luglio 2004

Scala 1:1000

5V
1

Tavola

Progettisti

Ing. Vincenzo Ballatori
Arch. Enrica Petrucci

Collaboratori Esterni

Arch. Enrico Cucchiaroni
Geom. Michele Giovanilli
Ing. Romeo Mariani