

ELAB. CONFORMI ALLE PRESCRIZIONI DI CUI ALLA DELIB. C.C.
DI ADOZIONE N. 97/88 ED APPROVATI CON DELIB. C.C. N.
20/89

IL SEGRETARIO GENERALE REGG.
(Dr. G. Alleva)

IL SINDACO
(Dr. A. Ciccanti)



Dr. A. Ciccanti

DEFINITIVO

- COMUNE DI ASCOLI PICENO -

VARIANTE AL PIANO DI LOTTIZZAZIONE IN ZONA 7 ESTENSIVA C, IN LOCA-
LITA' PENNILE, DITTA MANILA COMMERCIALE S.R.L.

PLANIMETRIA GENERALE DI VARIANTE

DATA..... SCALA 1:500

PROPRIETA'
X MANILA COMMERCIALE

Ordine degli Ingegneri
Dr. Ing. Nazario Pennilecci
N. 35 DELL'ALBO 1956
Cod. Fiscale: PTA NZN 28P27 D891M

3

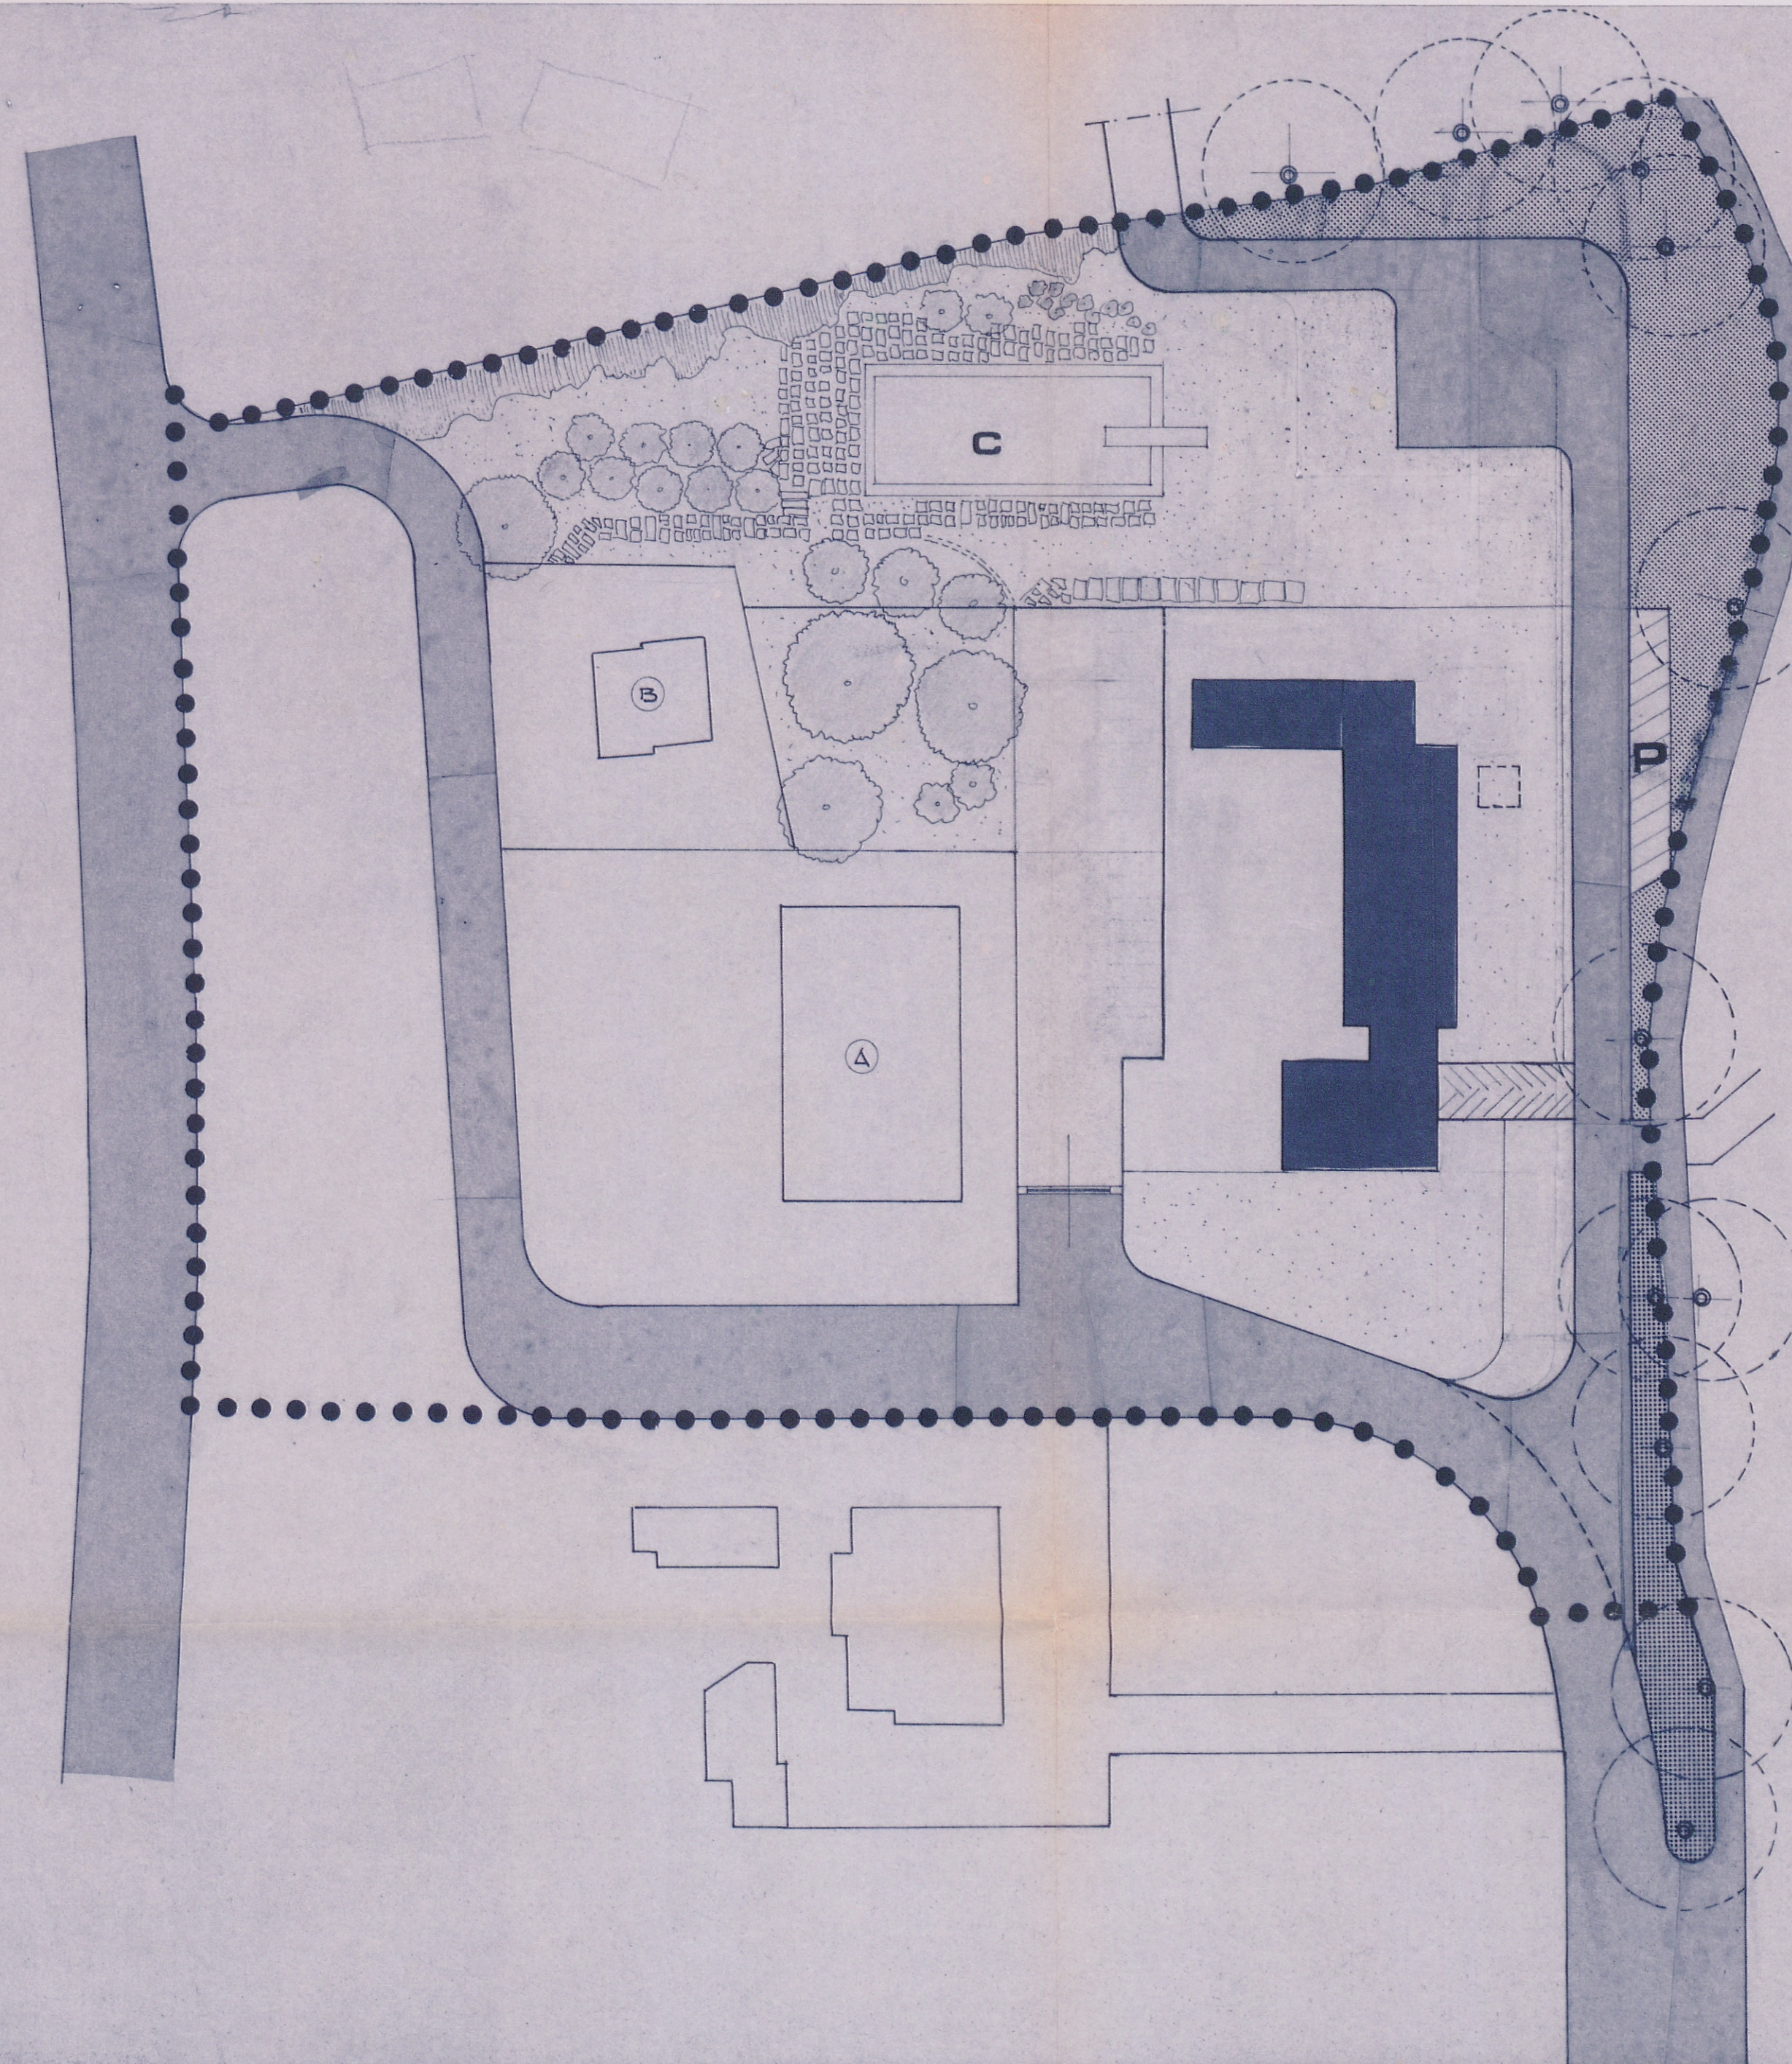


TABELLA DEI DATI DI PROGETTO

AREA DISPONIBILE MQ 13290

INDICE TERRITORIALE 0,5 mc/mq

VOLUME REALIZZABILE MQ. 13290 x 0,5 = MC. 6645

VOLUME ESISTENTE

A) RISTORANTE PENNILE MC. 2833

B) VILLA STOCCHETTI " 624

TOTALE MC. 3457

VOLUME REALIZZABILE

MC. (6645 - 3457) = MC. 3188

CALCOLO STANDARDS URBANISTICI

MC. 6645 : 80 = 83 x 18 = MQ. 1494,00

AREA PREVISTA NELLA CONVENZIONE MQ. 250,00

TOTALE MQ 1744,00

LEGENDA.

..... PERIMETRAZIONE LOTTIZZAZIONE

P PARCHEGGIO

VERDE STANDARD URBANISTICI

AREA DI SOSTA U STRADA

ALBERI ESISTENTI (QUERCIE)

CABINA METANO

ALBERGO

PISCINA