COMUNE DI ASCOLI PICENO

VARIANTE AL P.R.G.
DETTAGLIO DELLA VIABILITA' E DELLA ZONIZZAZIONE DEL NUCLEO DI ESPANSIONE DI TOLLENARO - S. GIUSEPPE

RAPP. 1:2000

COPIA

14

ARCH. LEONARDO BENEVOLO
ARCH. GIOVANNI ZANI

DATA
GEN 1968

LEGENDA

- VIABILITA' E PARCHEGGI
- PEDONALI
- VERDE PUBBLICO
- VERDE VINCOLATO B
- VERDE VINCOLATO C
- SERVIZI DI QUARTIERE
- SERVIZI CITTADINI
- RESIDENZE (VEDI TAV. 15 DELLA VARIANTE AL P.R.G.)
- ZONA 6
- ① ASILI E SCUOLE MATERNE
- ② SCUOLE DELL'OBBLIGO
- ③ SCUOLA MEDIA
- ④ CENTRO PRIMARIO DI SERVIZIO
- ⑤ ATTREZZATURE SPORTIVE
- ⑥ CHIESE
- ⑦ OSPEDALE
- ⑧ CLINICA NEUROLOGICA
- ⑨ CENTRO COMMERCIALE E SERVIZI DI CITTA'
- ACCESSO AI PARCHEGGI SOTTERRANEI

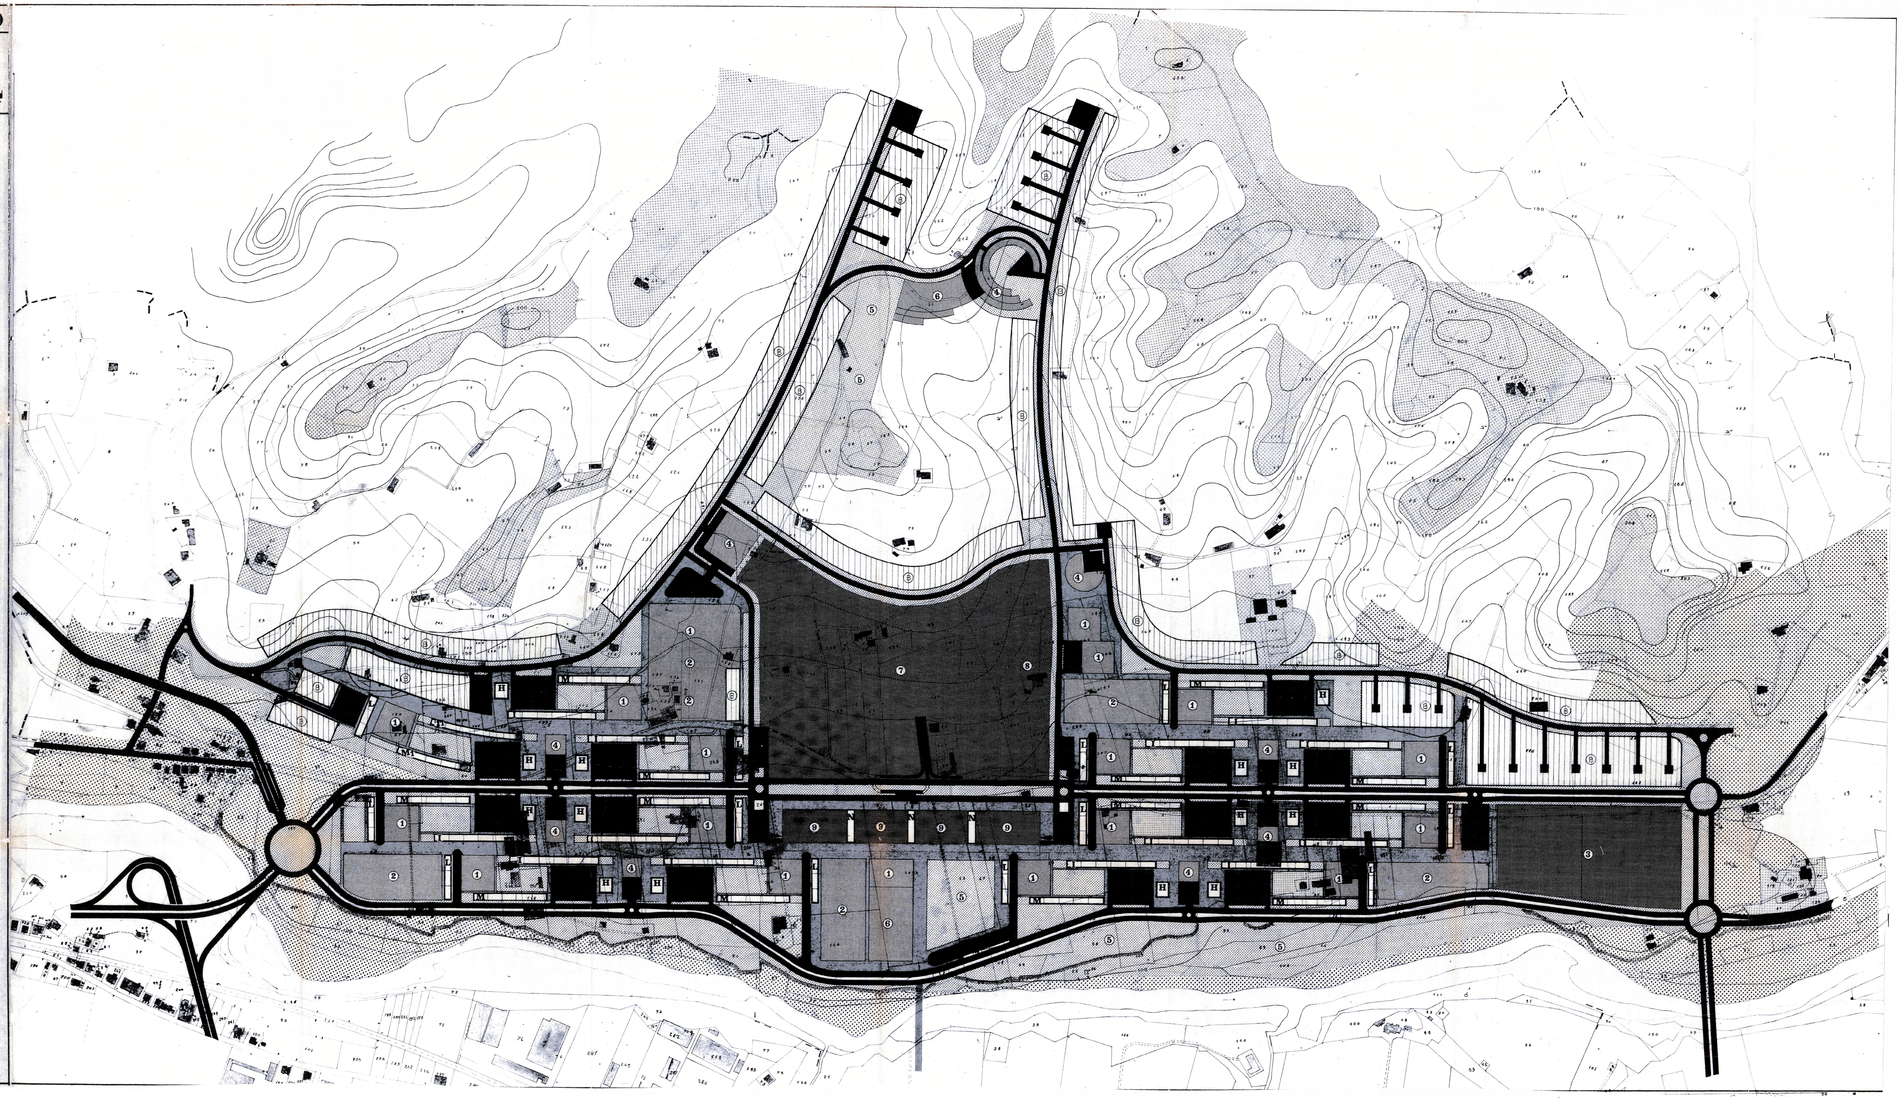

N

Scala 1:2.000

Spazio per visti

SINDACO
Avv. Guido CASTELLI

SEGRETARIO GENERALE
Dott. Angelo RUGGIERO

ASSESSORE ALL'URBANISTICA
Geom. Luigi LATTANZI

DIRIGENTE PIANIFIC. URBANISTICA
Ing. C. Everard WELDON

DIRETTORE S.I.T.
Ing. Maurizio PICCIONI

DIRETTORE SERVIZIO URBANISTICA, RESPONSABILE DEL PROCEDIMENTO
Ing. Paolo LECCESI

PROGETTISTI PIANO

ProfArch. Pier Luigi CERVELLATI

Arch. Serafino GUIANI

Arch. Alessandro TRAINI

CONSULENTI

Dott.Geol. Giovanni MANCINI

Dott.Agr. Agostino AGOSTINI

COLLABORATORI

Arch. Ulrich SEUM

Arch. Alberto PIERICCCHI

Arch. Laura BENFAREMO

UFFICIO DI PIANO

Tiziana QUAGLIA, Annibale PIOTTI, Maurizio BONIFAZI, Gabriele CROCE