


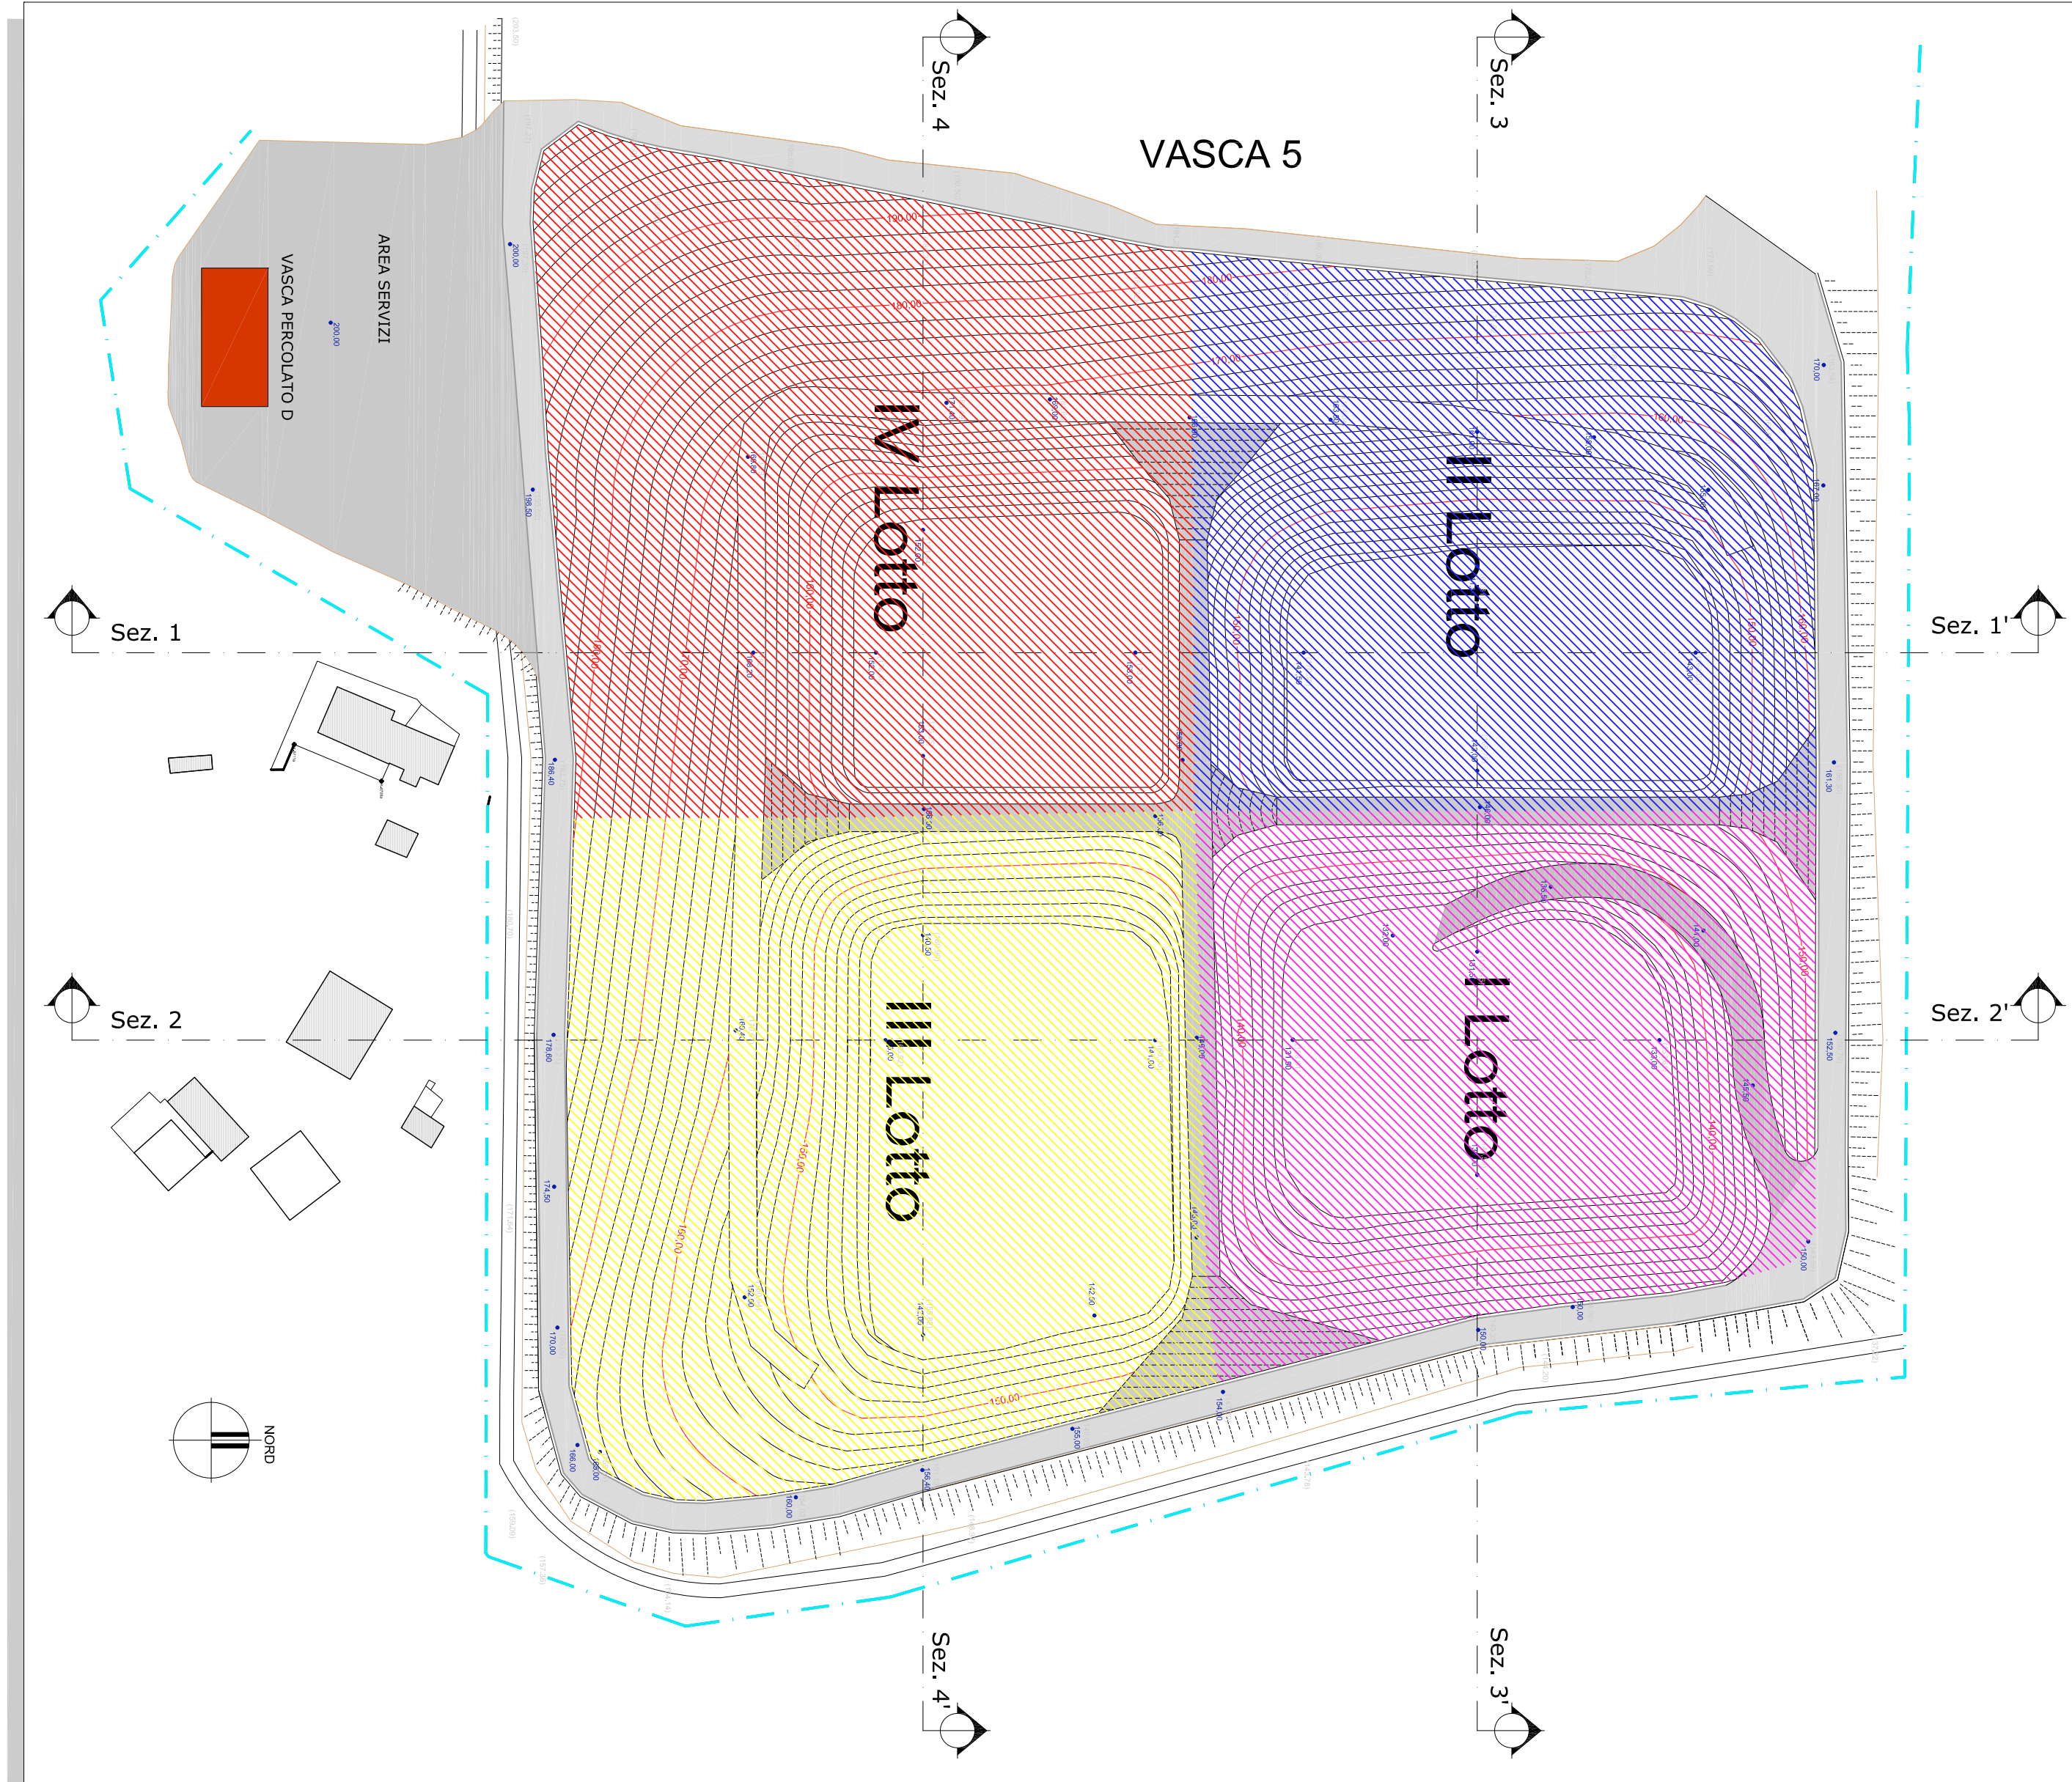

LEGENDA

	LOTTO	Volume scavo (mc)	Volume abbancamento (mc)	Volume di terreno riutilizzato (mc)	Volume di terreno da allontanare (mc)
	I	185.000	220.000	143.250	41.750
	II	175.000	250.000	84.037,50	90.962,50
	III	205.000	315.000	104.447,50	100.552,50
	IV	170.000	315.000	100.632,50	69.367,50
	Totale	735.000	1.100.000	432.367,50	302.632,50
Parte del volume di scavo verrà riutilizzato all'interno dell'area di cantiere per la realizzazione dei rilevati perimetrali, per la copertura giornaliera dei rifiuti abbancati, per la copertura provvisoria definitiva dei lotti					

COMUNE DI ASCOLI PICENO

REGIONE MARCHE

ASCOLI PICENO



REALIZZAZIONE
DELLA VASCA N. 6
NELLA DISCARICA
COMPENSATORIALE
DI ASCOLI PICENO
LOCALITA' RELUCE

PROGETTO DEFINITIVO

PLANIMETRIA LOTTI
FUNZIONALI VASCA VI

TAVOLA:

CALA:
1:1000

SP-06

ATA:
APR. 2014

LOGO PROGETTAZIONE



CUBE SRL
SOCIETA' DI INGEGNERIA

SEDE LEGALE - VIA TURATI, 2
63074 SAN BENEDETTO
DEL TRONTO (AP)
TEL - 0735/656774
FAX - 0735/758242
P.IVA - 02 08335 044 3
e-mail: cube@pec.cubeinfo.it
website : www.cubeinfo.it



PROGETTISTI:

DOTT. ING. MARCO SCIARRA
 DOTT. ING. SERGIO CIAMPOLILLO

I COMMITTENTI:

ASCOLI SERVIZI COMUNALI SRL

COLLABORATORI:

VER.	DATA	PROTOCOLLO INTERNO	REDATTO-PROGETTATO	VERIFICATO	ACQUISTO	APPROVATO
1	DATA 1	PROTOCOLLO 1	arch....	ing....	comune...	comune...
2	DATA 2	PROTOCOLLO 1	arch....	ing....	comune...	comune...
PERCORSO FILE		PERCORSO_FILE				