
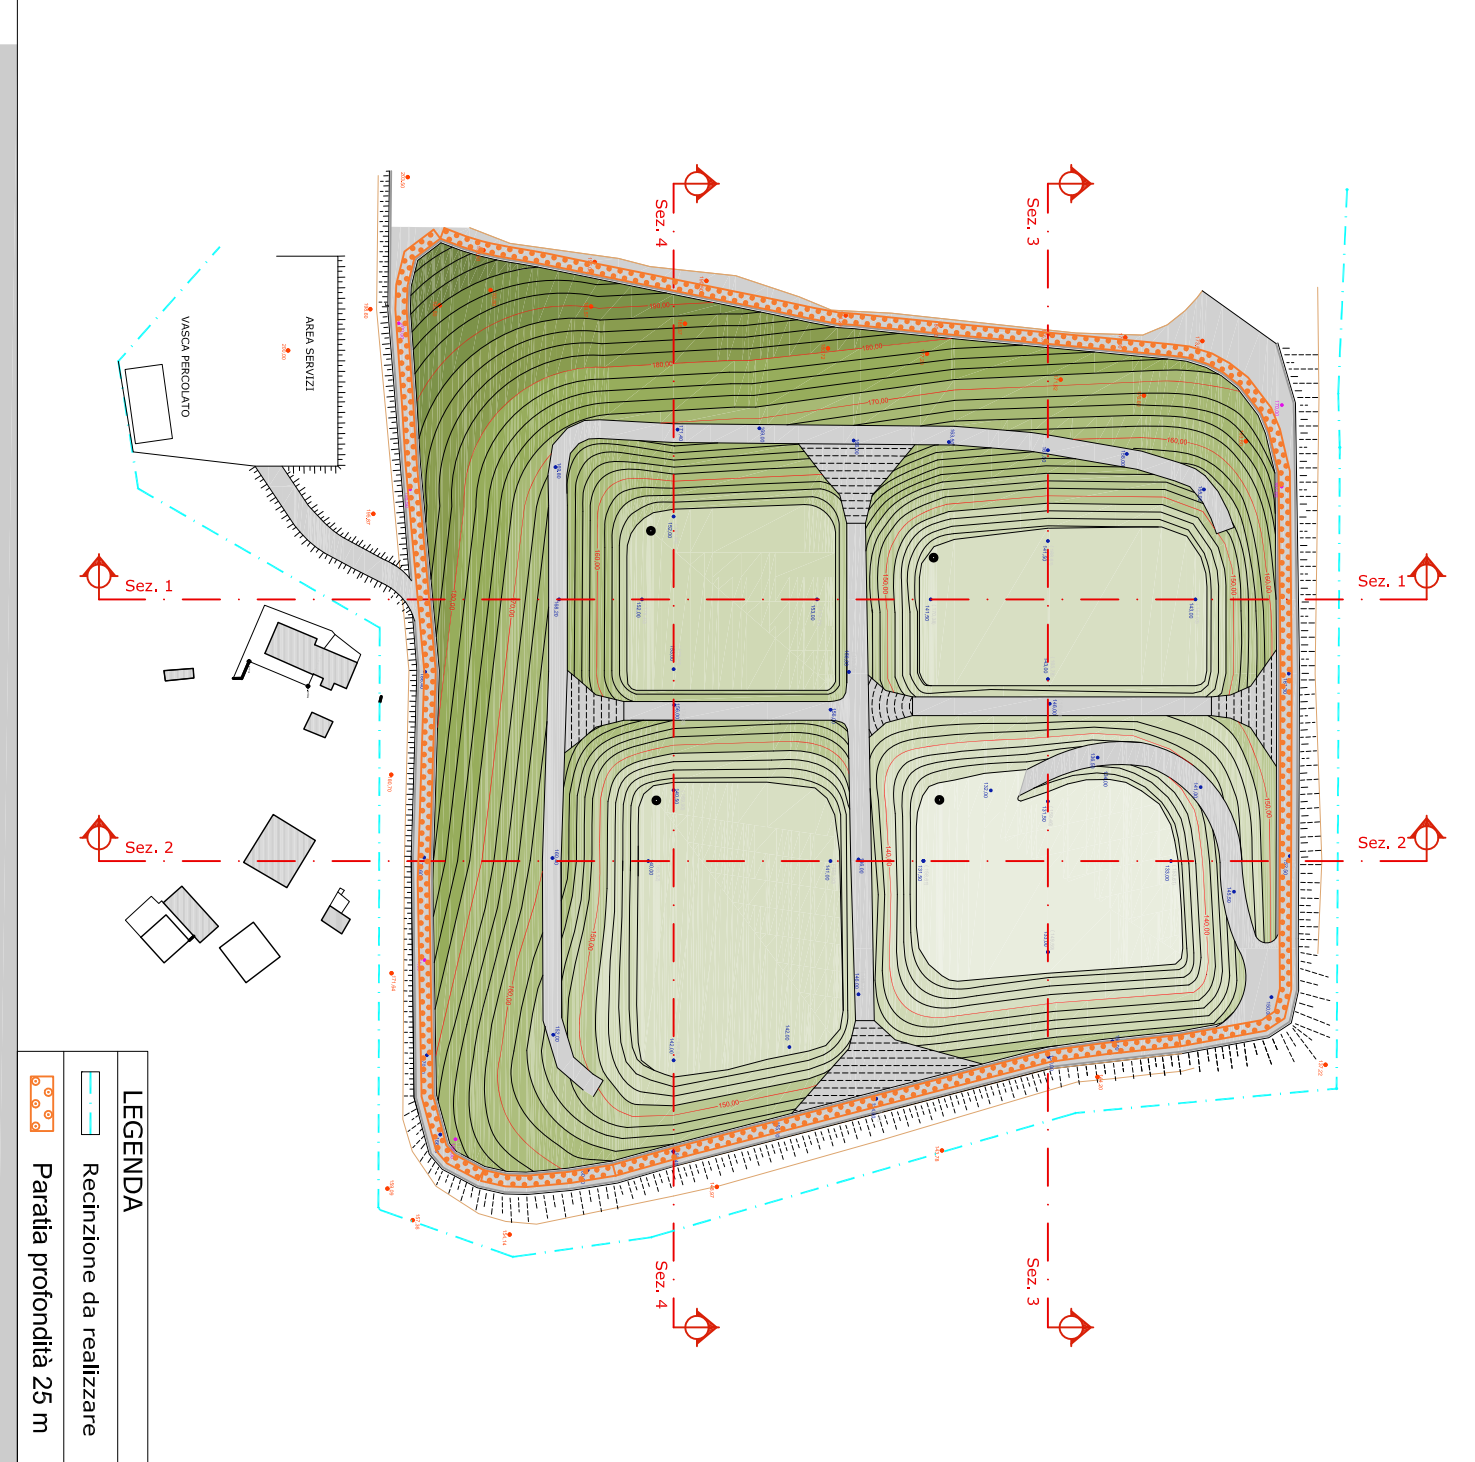
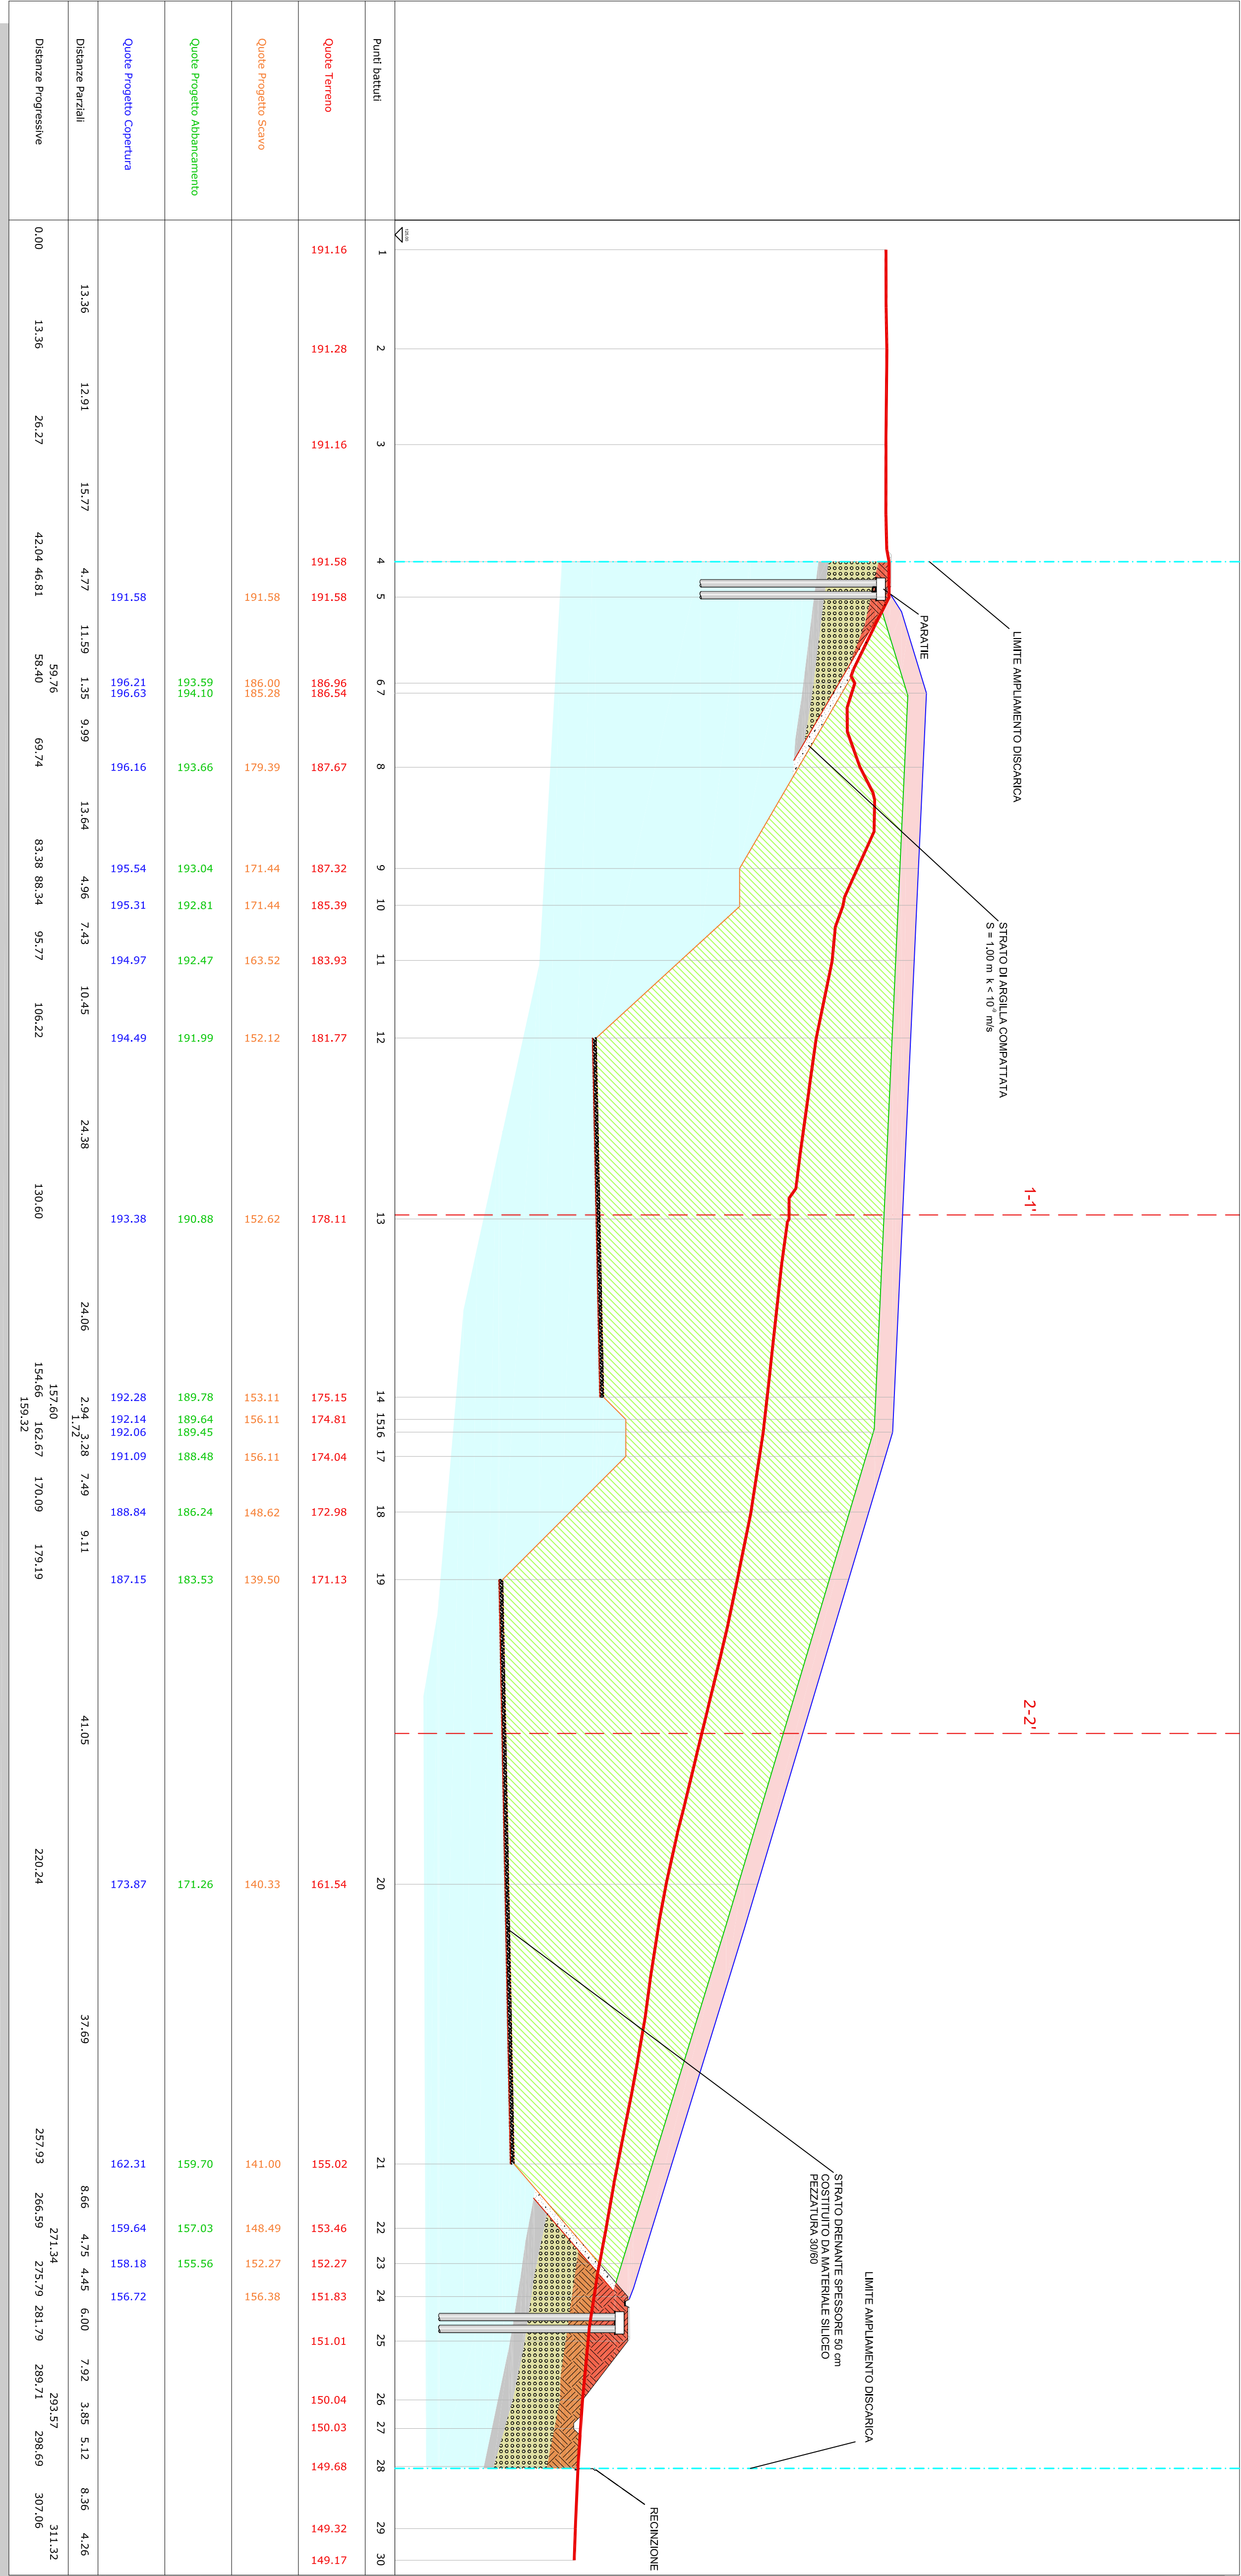


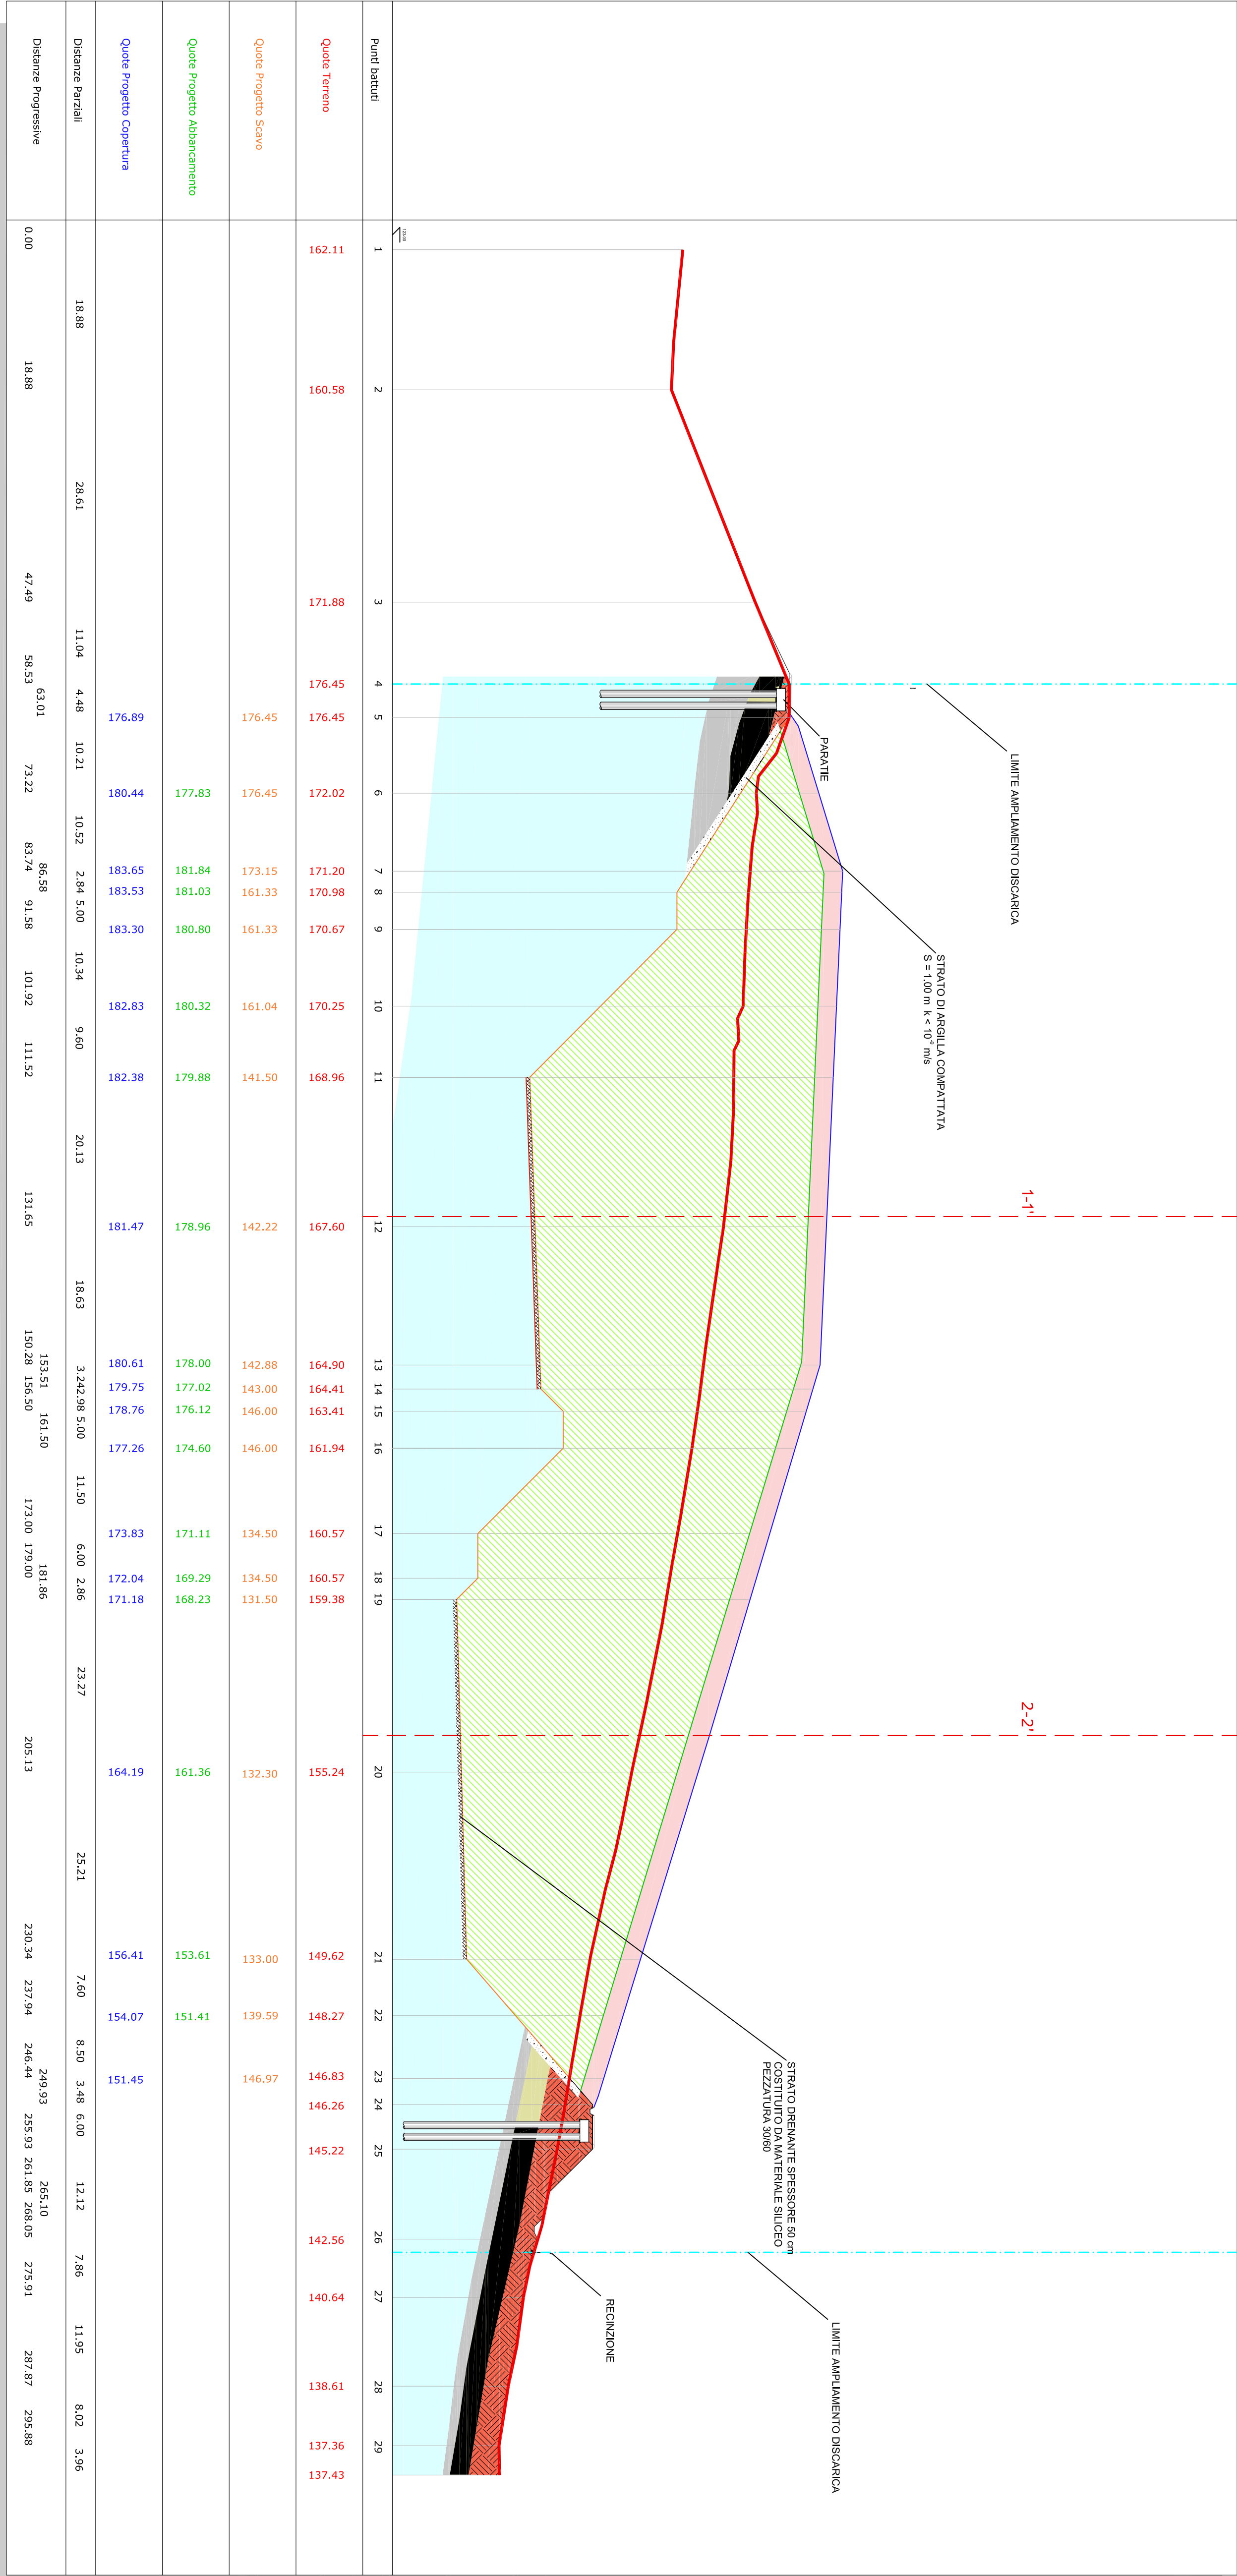

LEGENDA SEZIONI			
RETINO	DESCRIZIONE LITOLOGICA	PERMEABILITA' MEDIA	CARATTERISTICHE GEOTECNICHE
	Terrino argilla impregnata	alta (10^{-3} cm/sec)	media scalare, media isotropa
	Coperture in base d'argilla, scorie	media (10^{-3} cm/sec)	da scorie a mediocri c=0, anisotropo
	Argilla alterata pseudostratificata	bassa (10^{-6} cm/sec)	da discrete a buone, livello compatto
	Argilla di base con scorie, compatto	impermeabile	ottima proprietà meccanica, livello alto
	Profilo stato attuale		
	Profilo di scarso		
	Profilo di copertura finale		
	Profilo abbassamento rifilto		
	Abbassamento rifilto		
	Pacchetto copertura definitiva		
	Rilevato perimetrale		
	Riduzione da realizzare		

COMUNE DI ASCOLI PICENO

REGIONE MARCHE
ASCOLI PICENO

REALIZZAZIONE DELLA VASCA N. 6 NELLA DISCARICA COMPENSORIALE DI ASCOLI PICENO LOCALITA' RELUCE

REGIONE MARCHE
ASCOLI PICENO

PROGETTO DEFINITIVO

SEZIONI TRASVERSALI STATO DI PROGETTO

SP-08b

APR. 2014

LOGO PROGETTAZIONE

LOGO COMMITTENTE

I PROGETTISTI:
DOT. ING. MARCO SCARPA
DOT. ING. SERGIO CANTOLLO

I COLLABORATORI:
ASCOLI SERVIZI COMUNALI SRL

VERI
2 DATA 2

PROGETTO
REVISIONE

VERIFICATO
REVISIONE

ACQUISTO
REVISIONE

APPROVATO
REVISIONE