

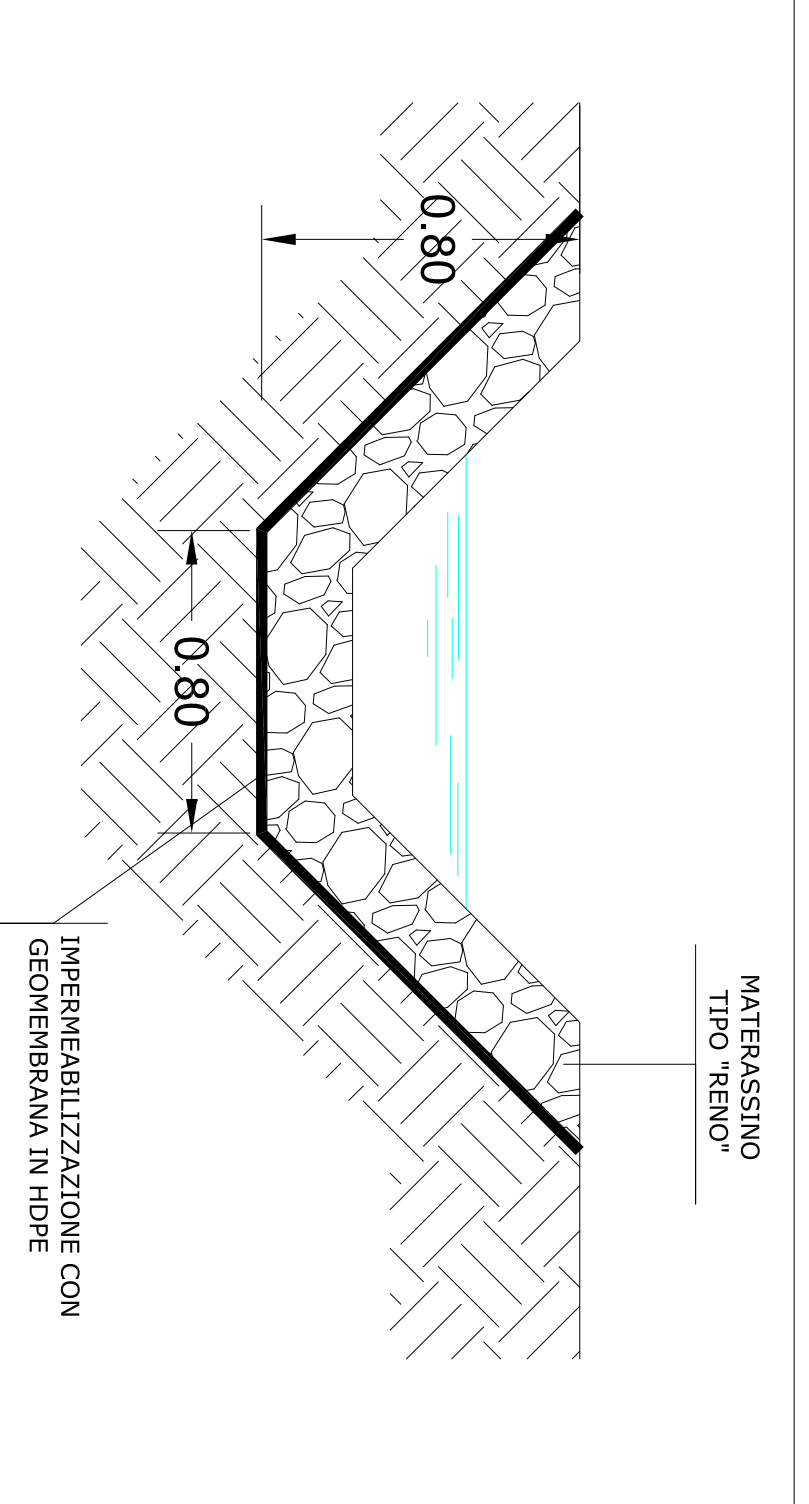


CANALE TRAPEZIOIDALE IN TERRA
AL FOSSO DELLA META

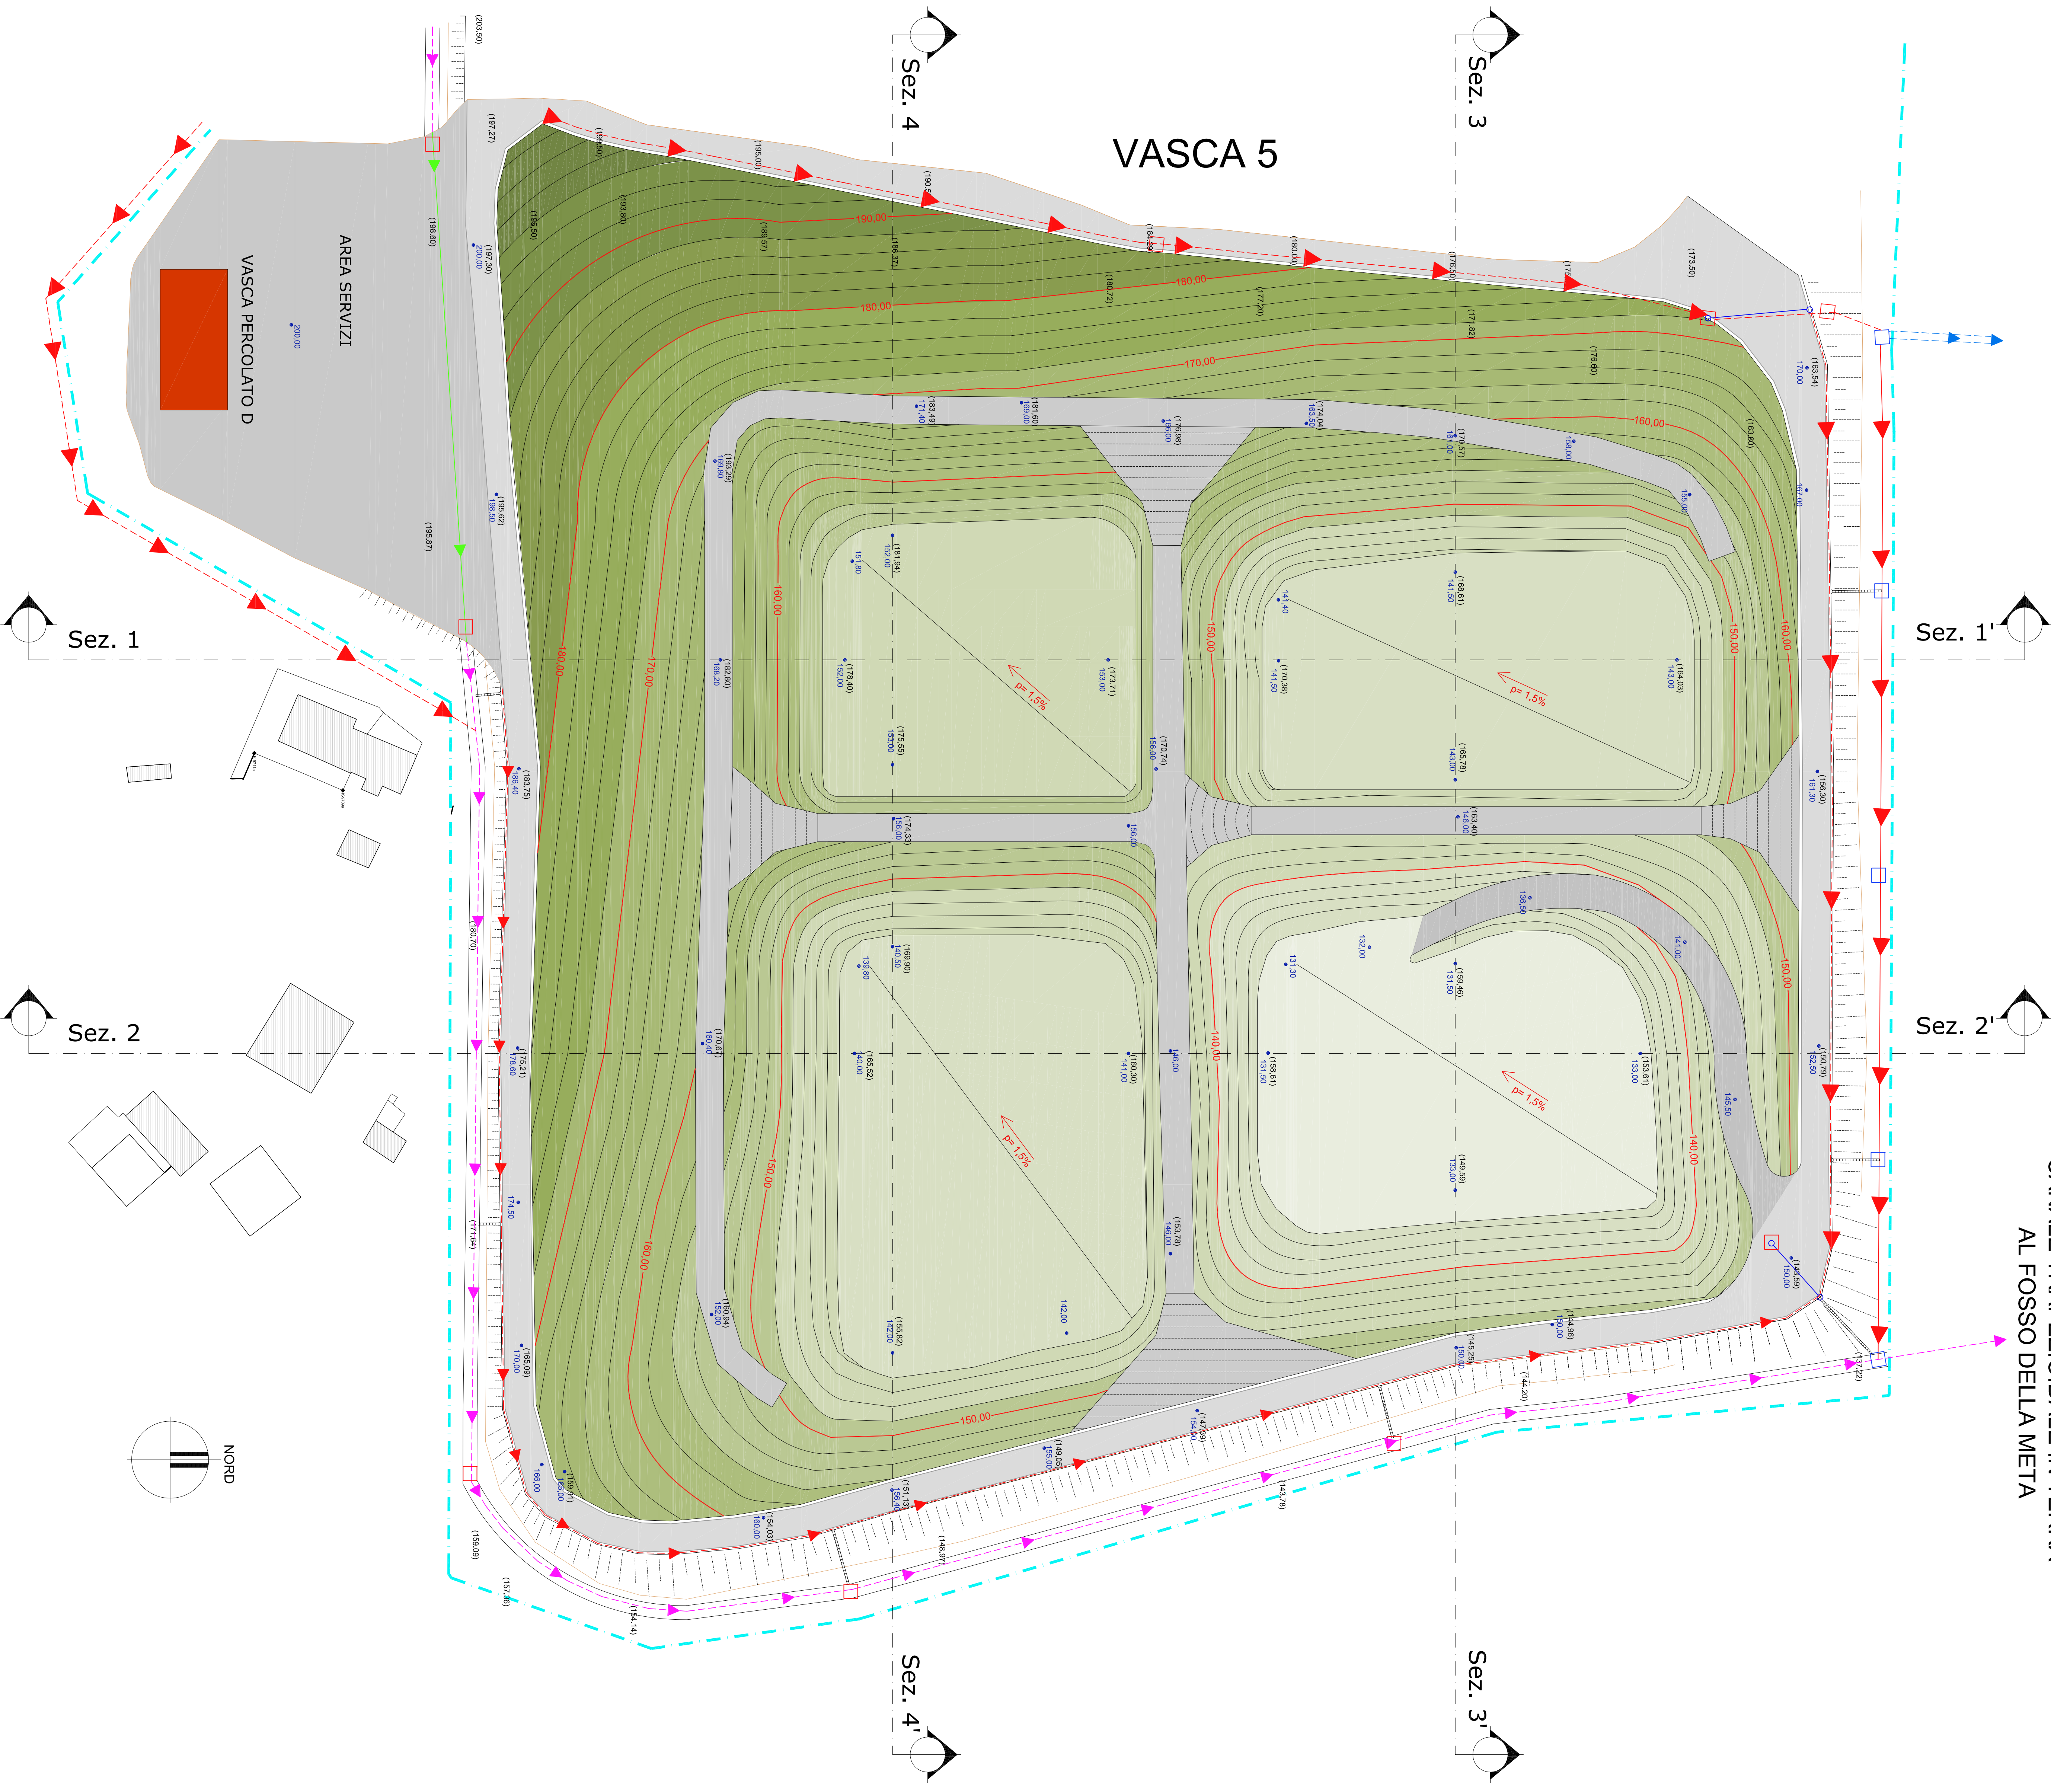

CANALE IN TERRA - SCALA 1:20

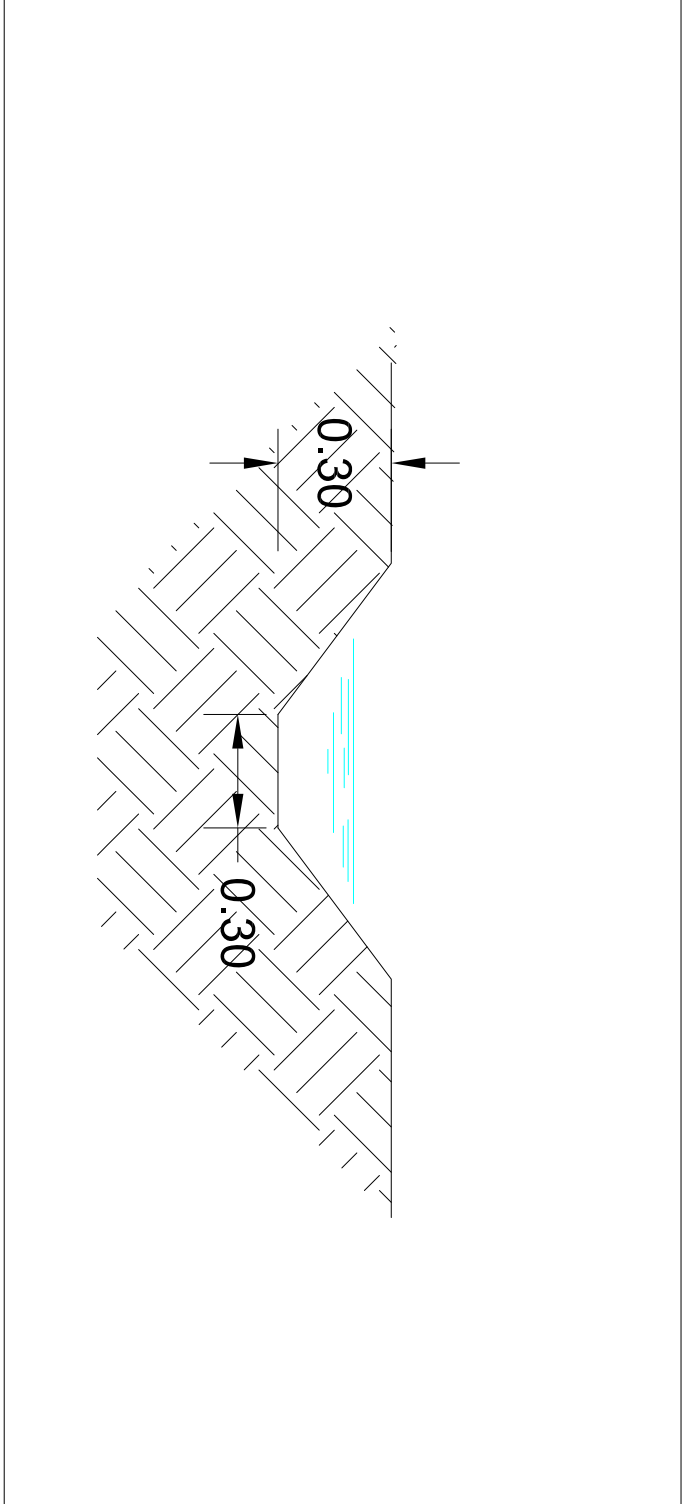

LEGENDA DELLA REGIMAZIONE
DELLE ACQUE METEORICHE

	REGIMAZIONE DA REALIZZARE
	CANALETTA TRAPEZIOIDALE IN MATERASSINO RENO (Base cm. 80)
	CANALETTA TRAPEZIOIDALE MATERASSINO RENO (base cm. 50)
	CANALE DI REGIMAZIONE IN TERRA RIVESTITO CON MATERASSINO TIPO RENO (ESISTENTE)
	CANALE IN TERRA 30 cm
	TUBO 800 IN PEAD RINFORZATO INTERRATO
	ATTRAVERSAMENTO IN PEAD DN 630
	EMERICI
	POZZETTO IN CLS 150X150
	POZZETTO IN CLS 60X60
	QUOTA PIANO CAMPAGNA- STATO ATTUALE
	QUOTA STATO DI PROGETTO

COMUNE DI ASCOLI PICENO

REGIONE MARCHE
ASCOLI PICENO



REALIZZAZIONE DELLA VASCA N. 6 NELLA DISCARICA COMPENSATORIA DI ASCOLI PICENO LOCALITA' RELUCE

PROGETTO DEFINITIVO

PLANIMETRIA REGIMAZIONE
ACQUE METEORICHE

TAVOLA:
SP-11
DATA:
APR. 2014

LOGO PROGETTAZIONE



I PROGETTISTI:

DOT. ING. MARCO CARRARA
DOT. ING. SERGIO CAMPOLILLO

I COMMITTENTI:

ASCOLI SERVIZI COMUNI S.p.A.

I COLLABORATORI:

VER.	DATA	PROTOCOLLO INTERNO	REDAZIONE/PROGETTANTE	VERIFICATO	ACQUIRITO	APPROVATO
2	DATA 2	PROTOCOLLO 1	PROTOCOLLO 1	PRO.	CONFERMA	CONFERMA
REVISIONI FILE		REVISIONI FILE				