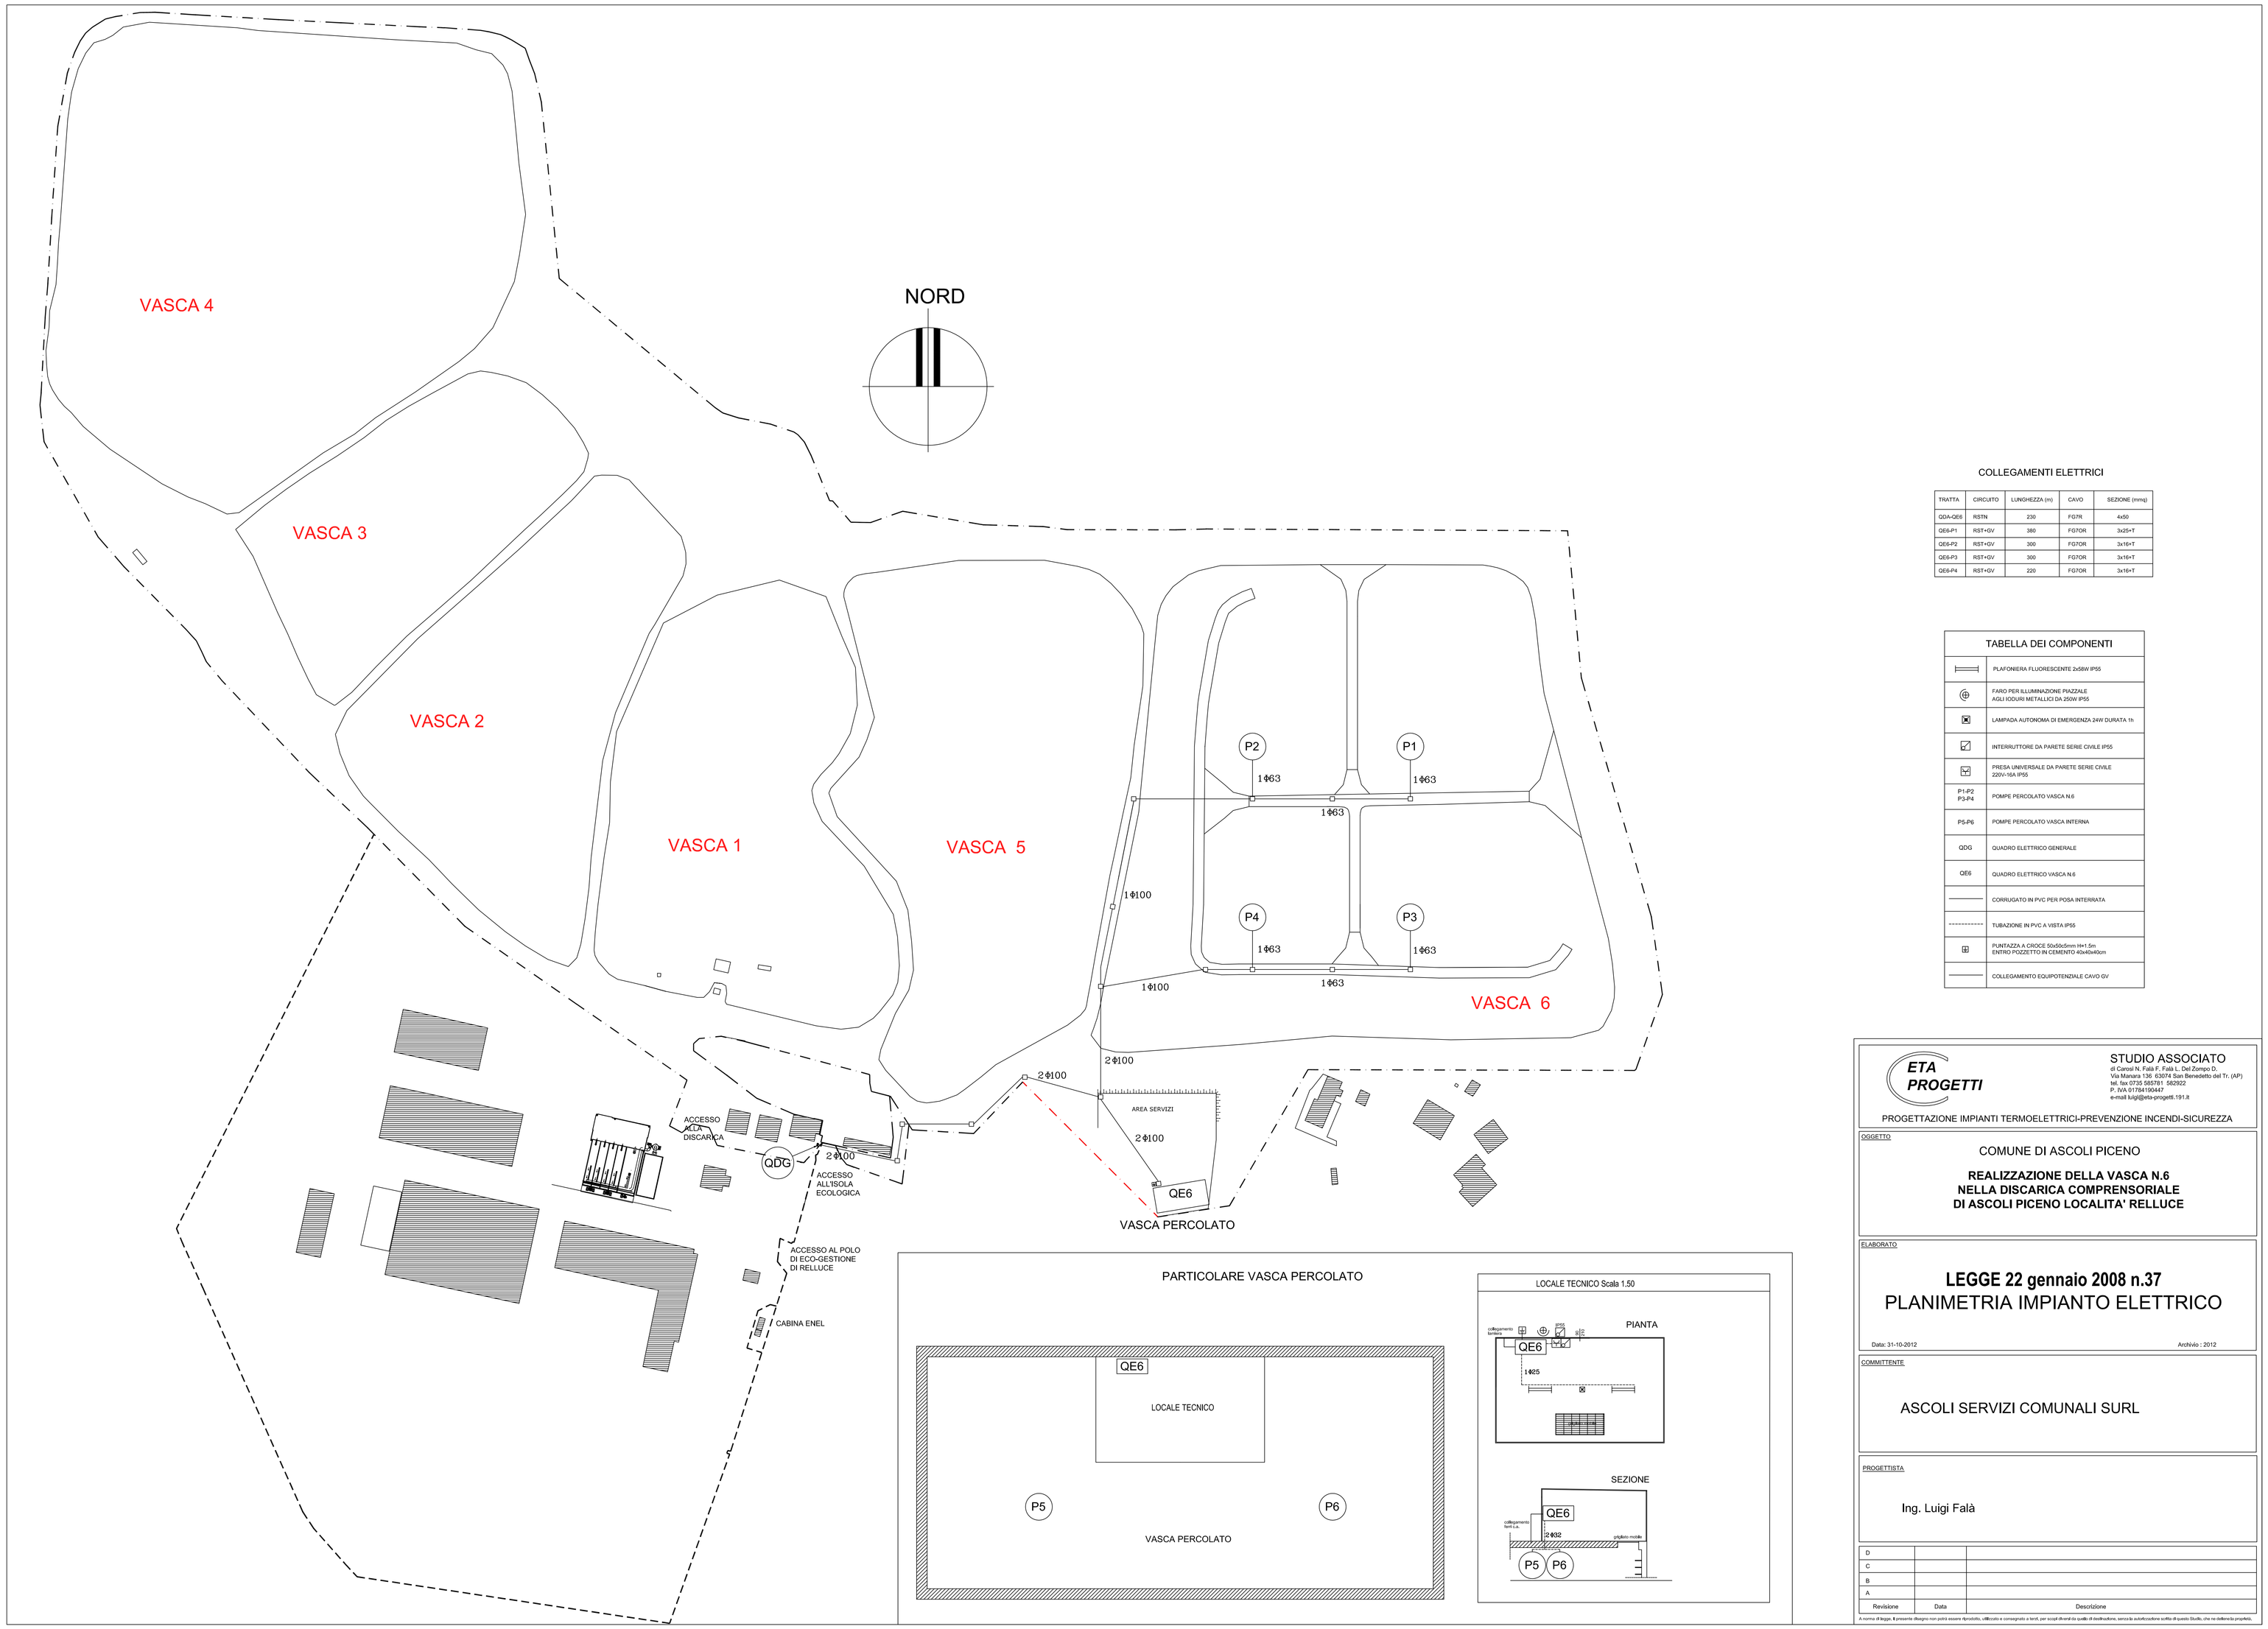

COLLEGAMENTI ELETTRICI

TRATTA	CIRCUITO	LUNGHEZZA (m)	CAVO	SEZIONE (mmq)
QDA-QE6	RSTN	230	FG7R	4x50
QE6-P1	RST+GV	380	FG7OR	3x25+T
QE6-P2	RST+GV	300	FG7OR	3x16+T
QE6-P3	RST+GV	300	FG7OR	3x16+T
QE6-P4	RST+GV	220	FG7OR	3x16+T

TABELLA DEI COMPONENTI

	PLAFONIERA FLUORESCENTE 2x58W IP55
	FARO PER ILLUMINAZIONE PIAZZALE AGLI IODURI METALLICI DA 250W IP55
	LAMPADA AUTONOMA DI EMERGENZA 24W DURATA 1h
	INTERRUTTORE DA PARETE SERIE CIVILE IP55
	PRESA UNIVERSALE DA PARETE SERIE CIVILE 220V-16A IP55
P1-P2 P3-P4	POMPE PERCOLATO VASCA N.6
P5-P6	POMPE PERCOLATO VASCA INTERNA
QDG	QUADRO ELETTRICO GENERALE
QE6	QUADRO ELETTRICO VASCA N.6
	CORRUGATO IN PVC PER POSA INTERRATA
	TUBAZIONE IN PVC A VISTA IP55
	PUNTAZZA A CROCE 50x50x5mm H=1.5m ENTRO POZZETTO IN CEMENTO 40x40x40cm
	COLLEGAMENTO EQUIPOTENZIALE CAVO GV

ETA PROGETTI

STUDIO ASSOCIATO
di Carosi N. Falà F. Falà L. Del Zompo D.
Via Manara 136 63074 San Benedetto del Tr. (AP)
tel. fax 0735 585781 582922
P. IVA 01784190447
e-mail luigi@eta-progetti.191.it

PROGETTAZIONE IMPIANTI TERMOELETTRICI-PREVENZIONE INCENDI-SICUREZZA

OGGETTO

COMUNE DI ASCOLI PICENO

REALIZZAZIONE DELLA VASCA N.6
NELLA DISCARICA COMPRENSORIALE
DI ASCOLI PICENO LOCALITA' RELLUCE

ELABORATO

LEGGE 22 gennaio 2008 n.37

PLANIMETRIA IMPIANTO ELETTRICO

Data: 31-10-2012 Archivio : 2012

COMMITTENTE

ASCOLI SERVIZI COMUNALI SURL

PROGETTISTA

Ing. Luigi Falà

Revisione	Data	Descrizione
D		
C		
B		
A		

A norma di legge, il presente disegno non potrà essere riprodotto, utilizzato e consegnato a terzi, per scopi diversi da quello di destinazione, senza la autorizzazione scritta di questo Studio, che ne detiene la proprietà.