PLANIMETRIA PUNTI DI MONITORAGGIO E CONTROLLO - SCALA 1:1000

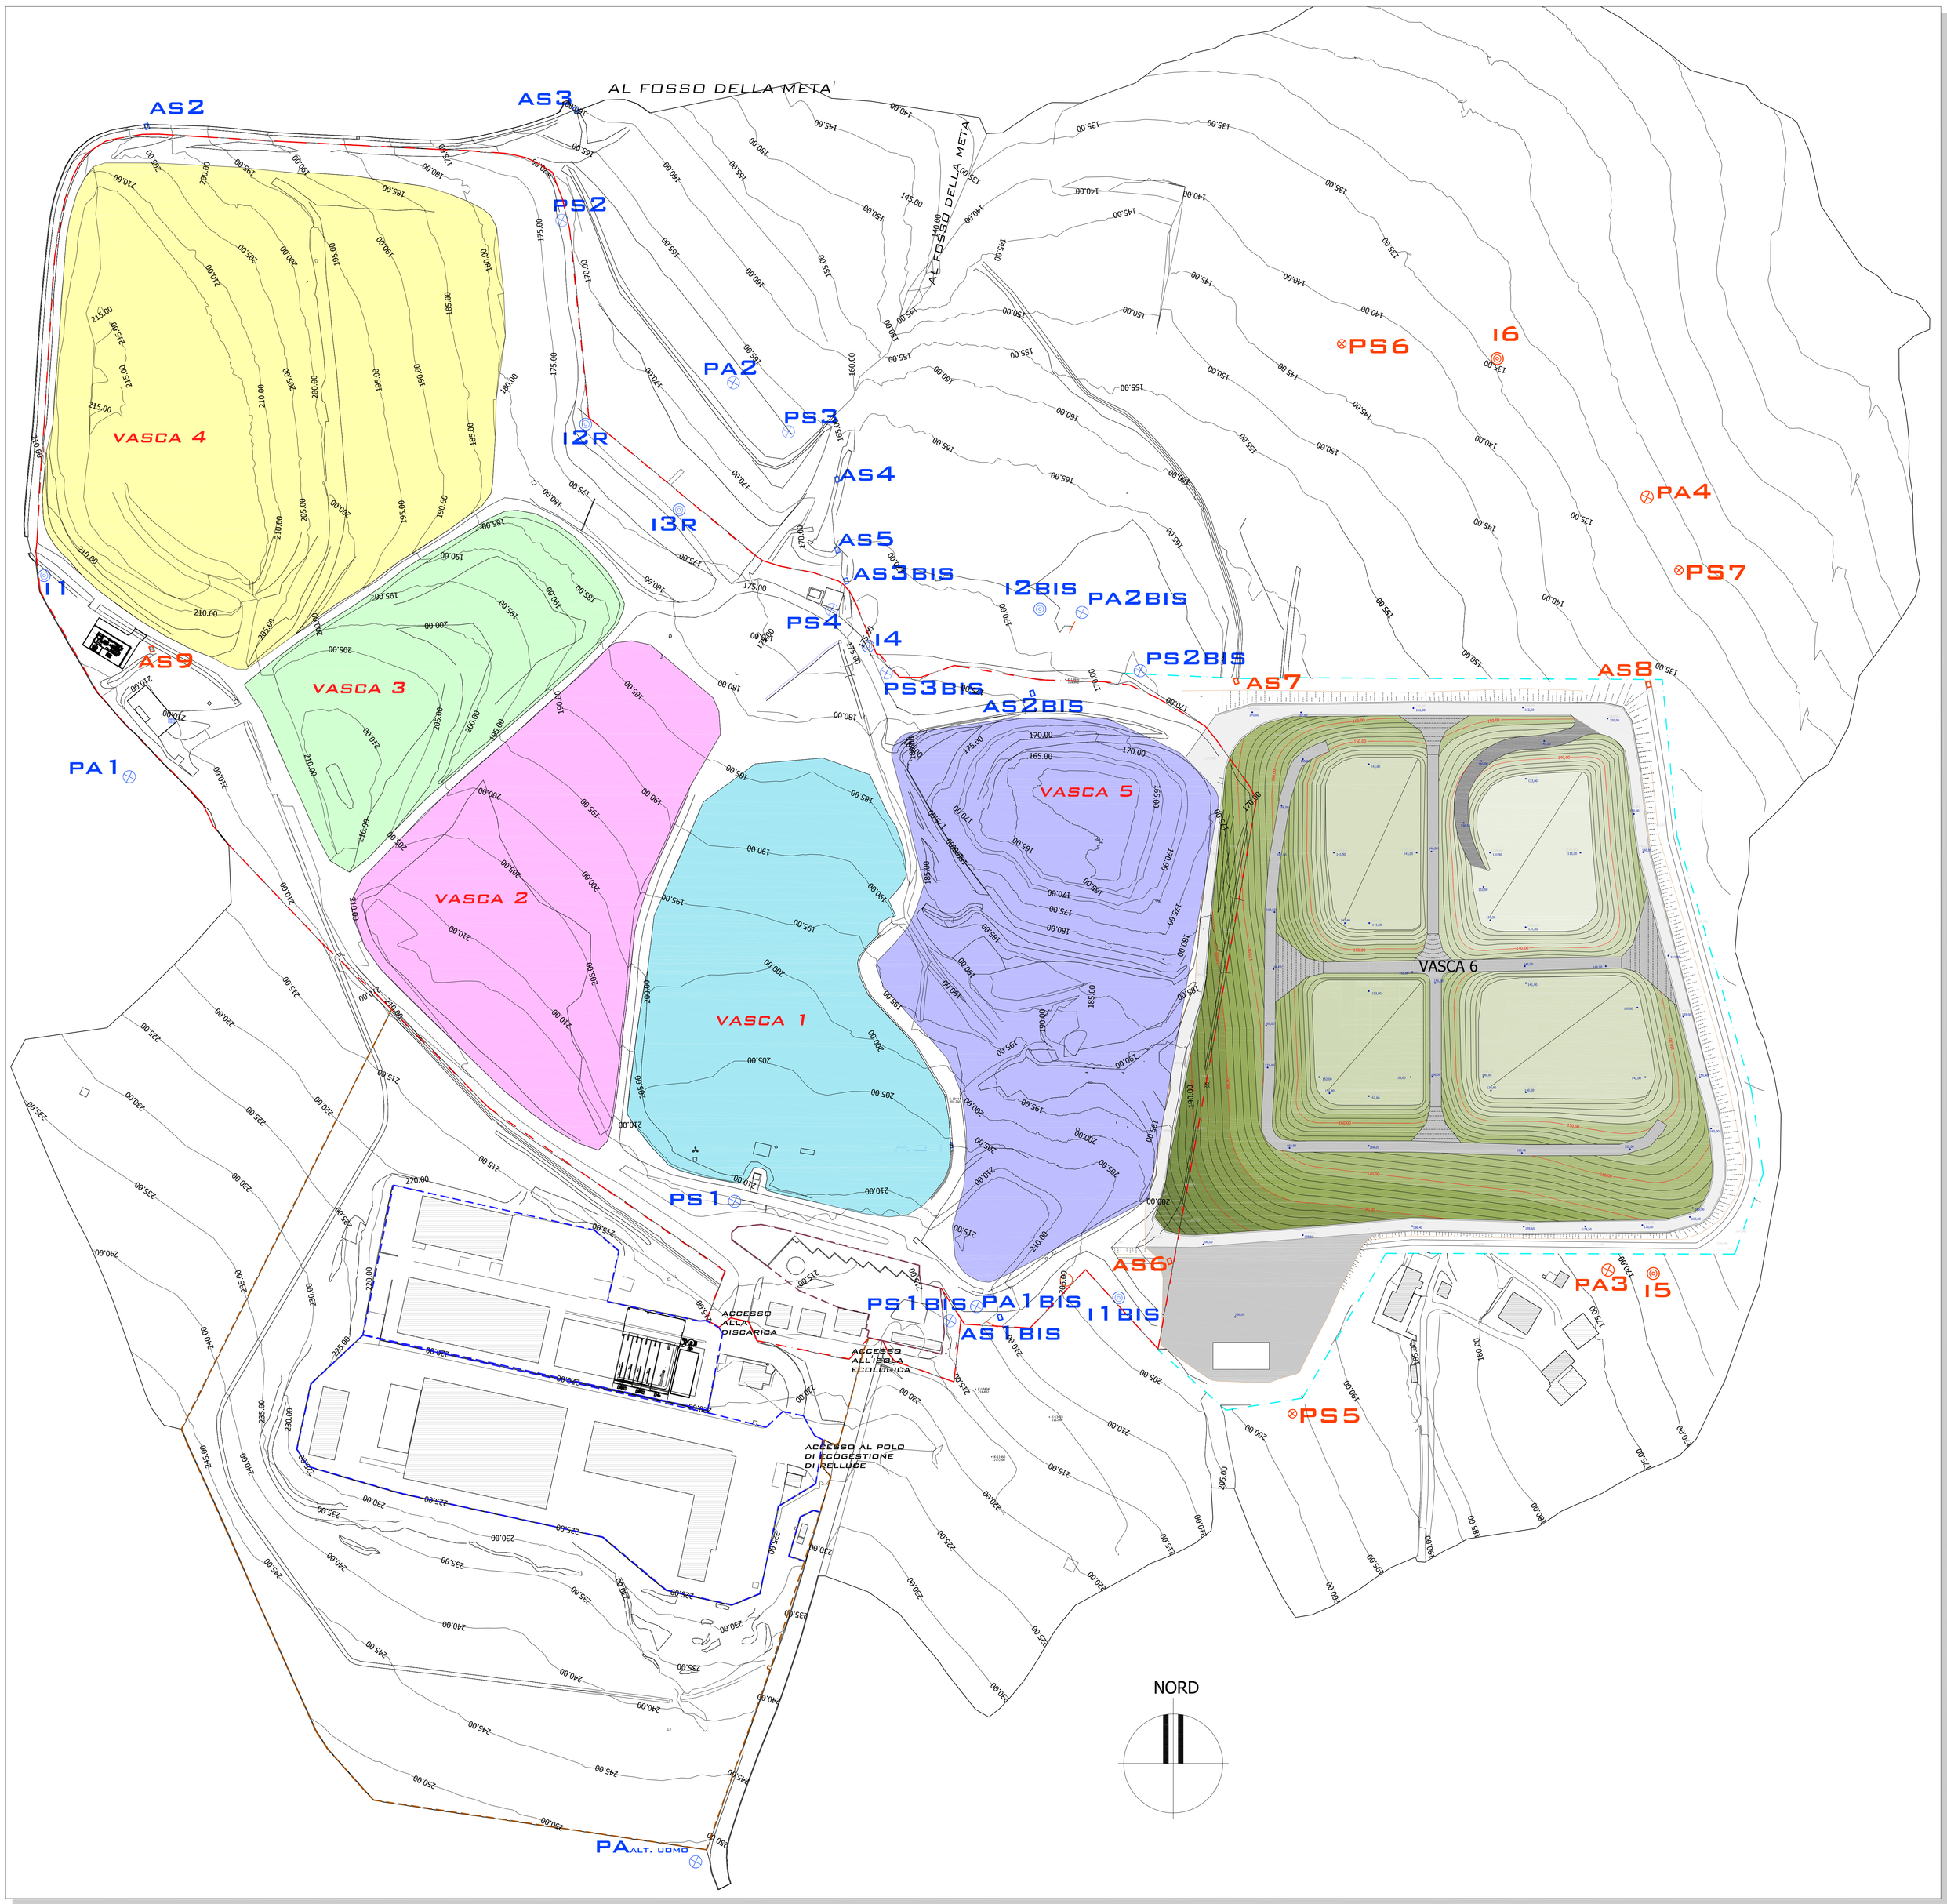

LEGENDA

IMPIANTI

- RECINZIONE-LIMITE DISCARICA
- RECINZIONE IMPIANTO DI ECO-GESTIONE
- LIMITE AREA IMPIANTO COMPOST DI QUALITA'
- LIMITE AREA IMPIANTO TRATTAMENTO MECCANICO-BIOLOGICO
- LIMITE CENTRO RACCOLTA COMUNALE
- RECINZIONE DA REALIZZARE

LEGENDA

PUNTI DI MONITORAGGIO

AS	POZZO PER IL MONITORAGGIO ACQUE SUPERFICIALI (PUNTI ESISTENTI)
I	POZZO DOTATO DI SONDA INCLINOMETRICA (PUNTI ESISTENTI)
	STAZIONE METEREOLOGICA
PS	POZZI PER IL MONITORAGGIO DELLE ACQUE SOTTERRANEE (PUNTI ESISTENTI)
PA	PUNTI DI CAMPIONAMENTO ARIA (PUNTI ESISTENTI)
AS	POZZO SPIA PER IL MONITORAGGIO ACQUE SUPERFICIALI VASCA 6
I	POZZO DOTATO DI SONDA INCLINOMETRICA VASCA 6
PS	POZZI PER IL MONITORAGGIO DELLE ACQUE SOTTERRANEE VASCA 6
PA	PUNTI DI CAMPIONAMENTO ARIA VASCA 6

COMUNE DI ASCOLI PICENO

REGIONE MARCHE

ASCOLI PICENO

DOMANDA DI PROCEDIMENTO UNICO AIA - VIA - VAS REALIZZAZIONE DELLA VASCA N. 6 NELLA DISCARICA COMPRENSORIALE DI ASCOLI PICENO LOCALITA' RELLUCE

ALLEGATO ALL'AUTORIZZAZIONE INTEGRATA AMBIENTALE

PLANIMETRIA DEI PUNTI DI MONITORAGGIO E CONTROLLO

TAVOLA: ALL.06

SCALA: 1:1000

DATA: Apr. 2014

LOGO PROGETTAZIONE

CUBE SRL SOCIETA' DI INGEGNERIA

SEDE LEGALE + VIA TURATI, 2 63074 SAN BENEDETTO DEL TRONTO (AP) TEL + 0735/593774 FAX + 0735/593774 P.IVA + 01720170444 3

e-mail: cube@pec.cubeNVL.it website : www.cubeNVL.it

LOGO COMMITTENTE

ASCOLI SERVIZI COMUNALI

I PROGETTISTI:

DOTT. ING. MARCO SCIARRA

DOTT. ING. SERGIO CIAMPOLILLO

I COLLABORATORI:

I COMMITTENTI:

ASCOLI SERVIZI COMUNALI SRL

VER.	DATA	PROTOCOLLO INTERNO	REDATTO-PROGETTATO	VERIFICATO	ACQUISITO	APPROVATO
1	DATA 1	PROTOCOLLO 1	arch....	ing...		comune ...
2	DATA 2	PROTOCOLLO 1	arch....	ing...	comune ...	comune ...
PERCORSO FILE			PERCORSO_FILE			