
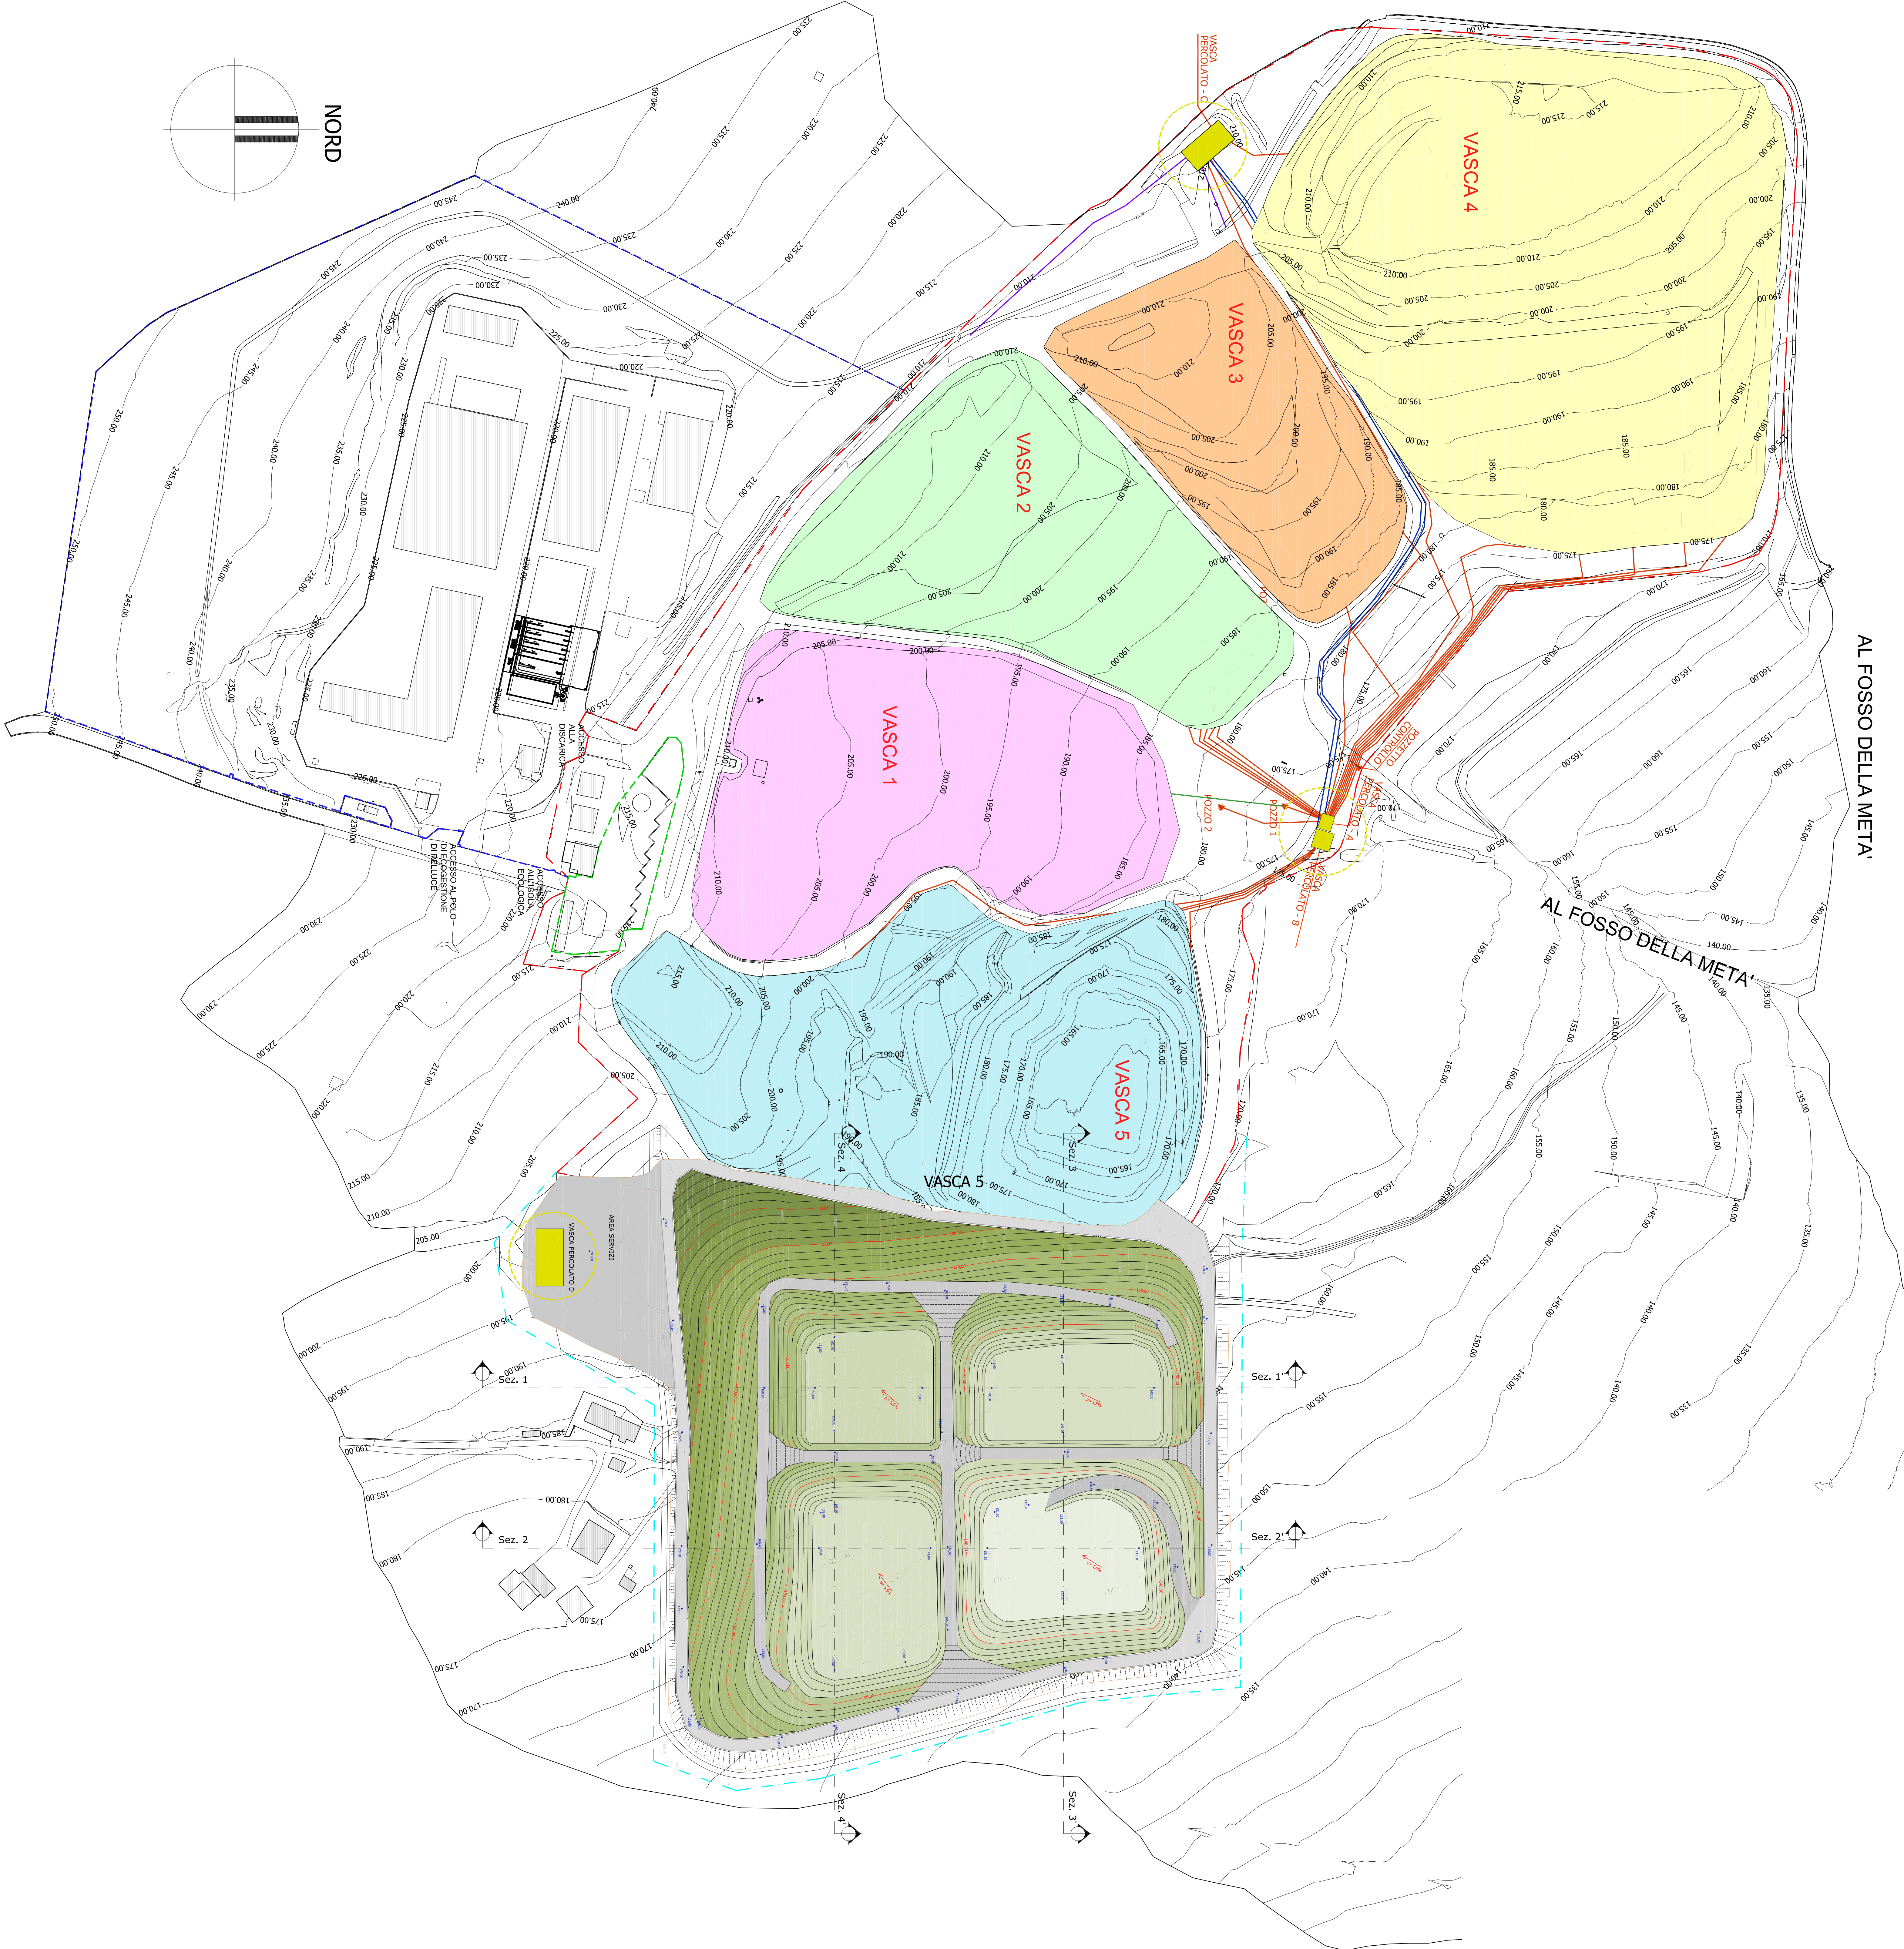
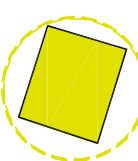


 

LEGENDA IMPIANTO ESTRAZIONE ED ALLONTANAMENTO PERCOLATO	
	CONDOTTA PER CARICO CISTERNA PER SMALTIMENTO PERCOLATO
	LINEA ADDUZIONE PERCOLATO DA VASCA A/B A VASCA C O 90
	CONDOTTA DI FONDO CAPTAZIONE PERCOLATO VASCA 1 A GRAVITA'
	LINEA TRASPORTO PERCOLATO
	POZZO DI ESTRAZIONE CON POMPA ESTRAZIONE AUTOMINISCANTE
	POZZO PRENANTE REALIZZATO IN FASE DI GESTIONE
	VASCA STOCCAGGIO
	REGINZIONE-LIMITE DISCARICA
	REGINZIONE IMPIANTO DI ECO-GESTIONE
	LIMITE CENTRO RACCOLTA COMUNALE

COMUNE DI ASCOLI PICENO	
	REGIONE: MARCHE ASCOLI PICENO   DOMANDA DI PROCEDIMENTO UNICO AIA - VIA - VAS REALIZZAZIONE DELLA VASCA N. 6 NELLA DISCARICA COMPENSATORIALE DI ASCOLI PICENO LOCALITA': RELUCE

[illegible]