

PIANO PARTICOLAREGGIATO ESECUTIVO IN VARIANTE
AL P.R.G.C. DELL'AREA "SACRO CUORE" DEL
QUARTIERE DI CAMPO PARIGNANO

Tav.1-AP

INDIVIDUAMENTO TERRITORIALE DELL'AREA OGGETTO DI INTERVENTO CON RILIEVO TOPOGRAFICO ED INDIVIDUAZIONE DELLE AREE PUBBLICHE E DELLE AREE DA ACQUISIRE

Elaborato modificato in sede di approvazione in adempimento al parere di conformità dell'Amministrazione Provinciale (delibera di Giunta Provinciale n. 545 del 19/12/89)

Scala 1: 2000 e 1:500

Data GENNAIO 2009

PROGETTISTI

COMUNE DI ASCOLI PICENO
Ing. Mario Piccoli
Ing. Mario Piccoli

IL RESPONSABILE DEL PROCEDIMENTO


Ing. Mario Piccoli

IL SINDACO
L'ASSESSORE ALL. PP.
L'ASSESSORE ALL'URBANISTICA
IL SEGRETARIO GENERALE
IL DIRIGENTE DEL SETTORE URBANISTICA


Dr. Ing. Piero Celani
Geom. Luigi Lattanzi
Dr. Valentino Tega
Dr. Antonio Mancini
Ing. Cristoforo Evarad Wilson

ELABORATO
DELIBERA DI
N. 35 DEL 09 FEB. 2009

CON
COMUNALE

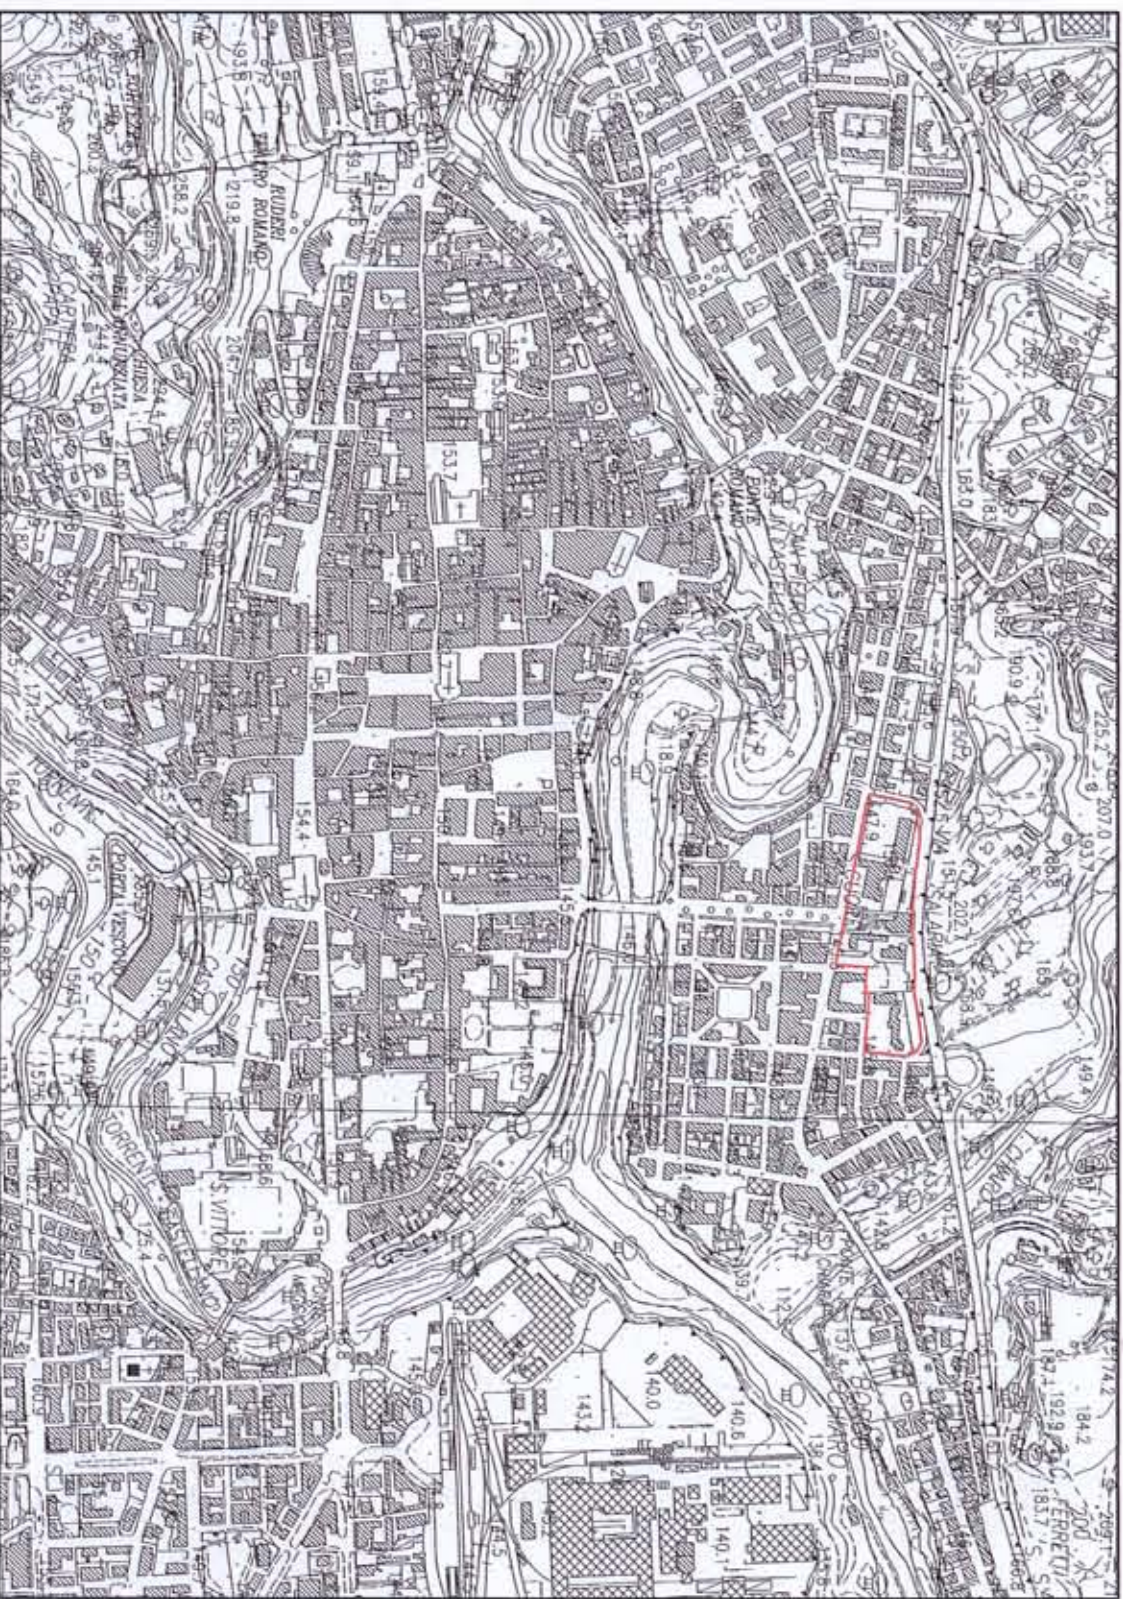


Area interessata dal PPE - scala 1:10000

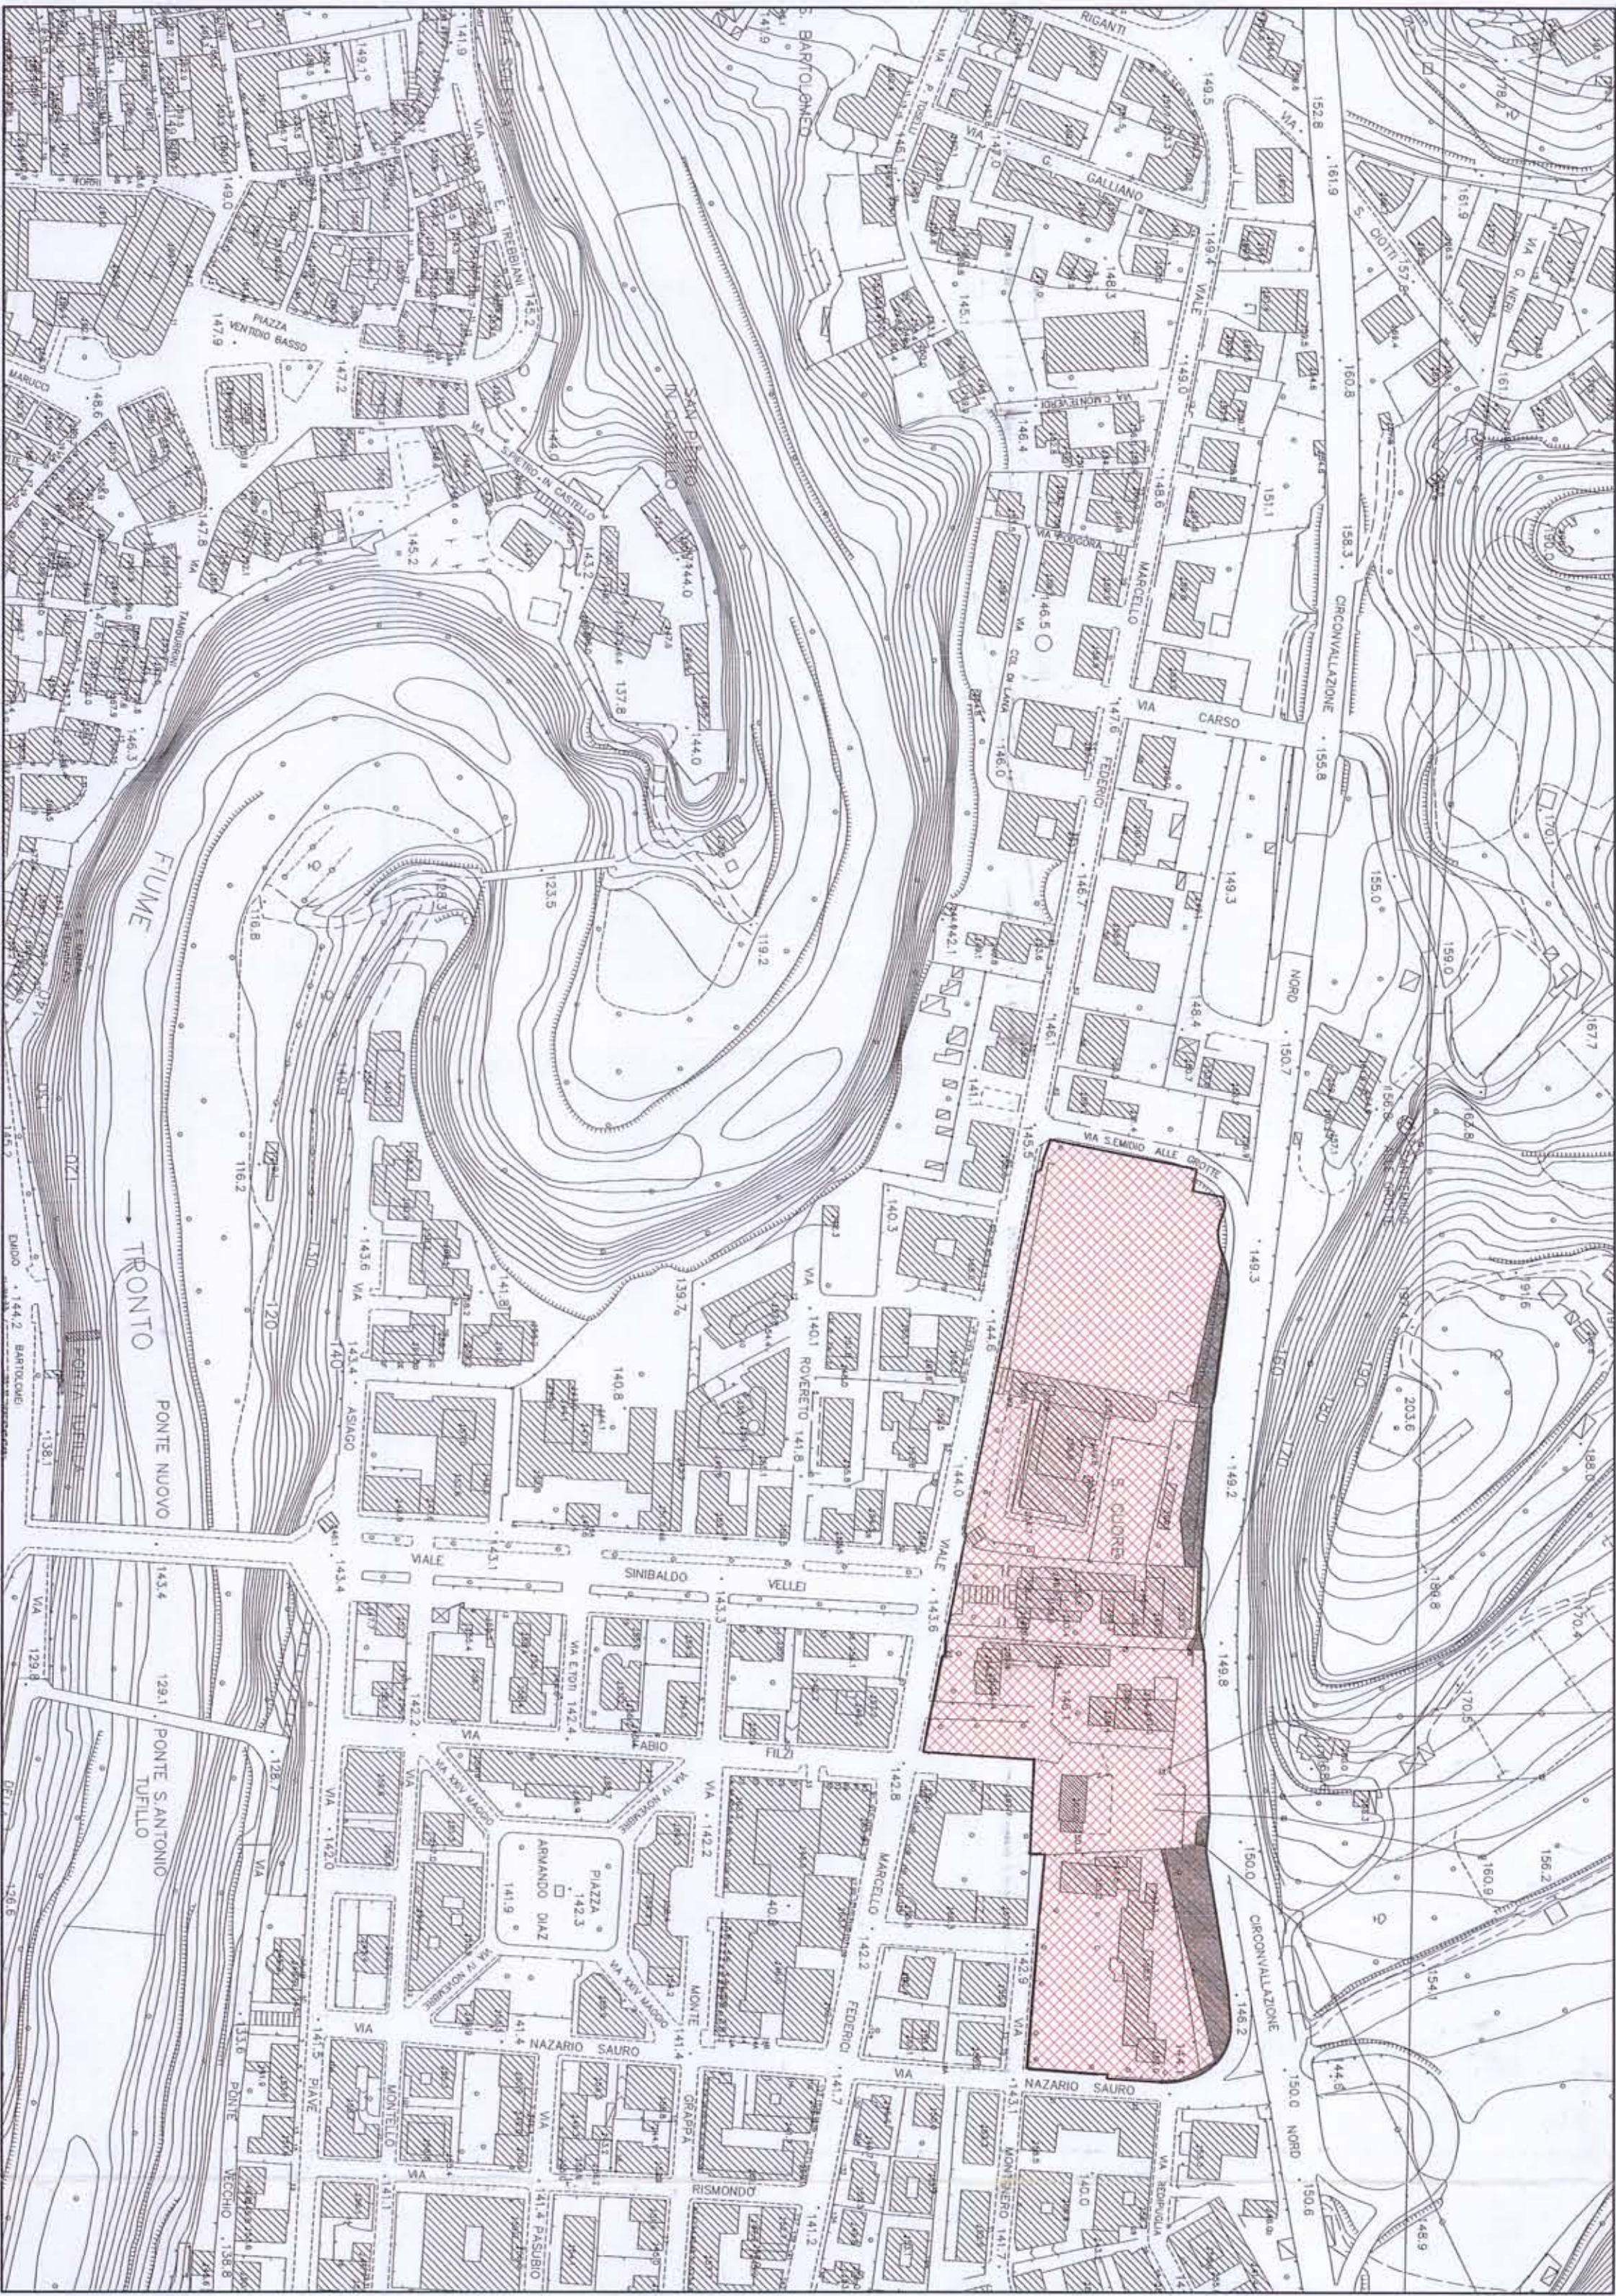

Area interessata dal PPE - scala 1:2000



Individuazione delle aree pubbliche e delle aree da acquisire - scala 1:1000

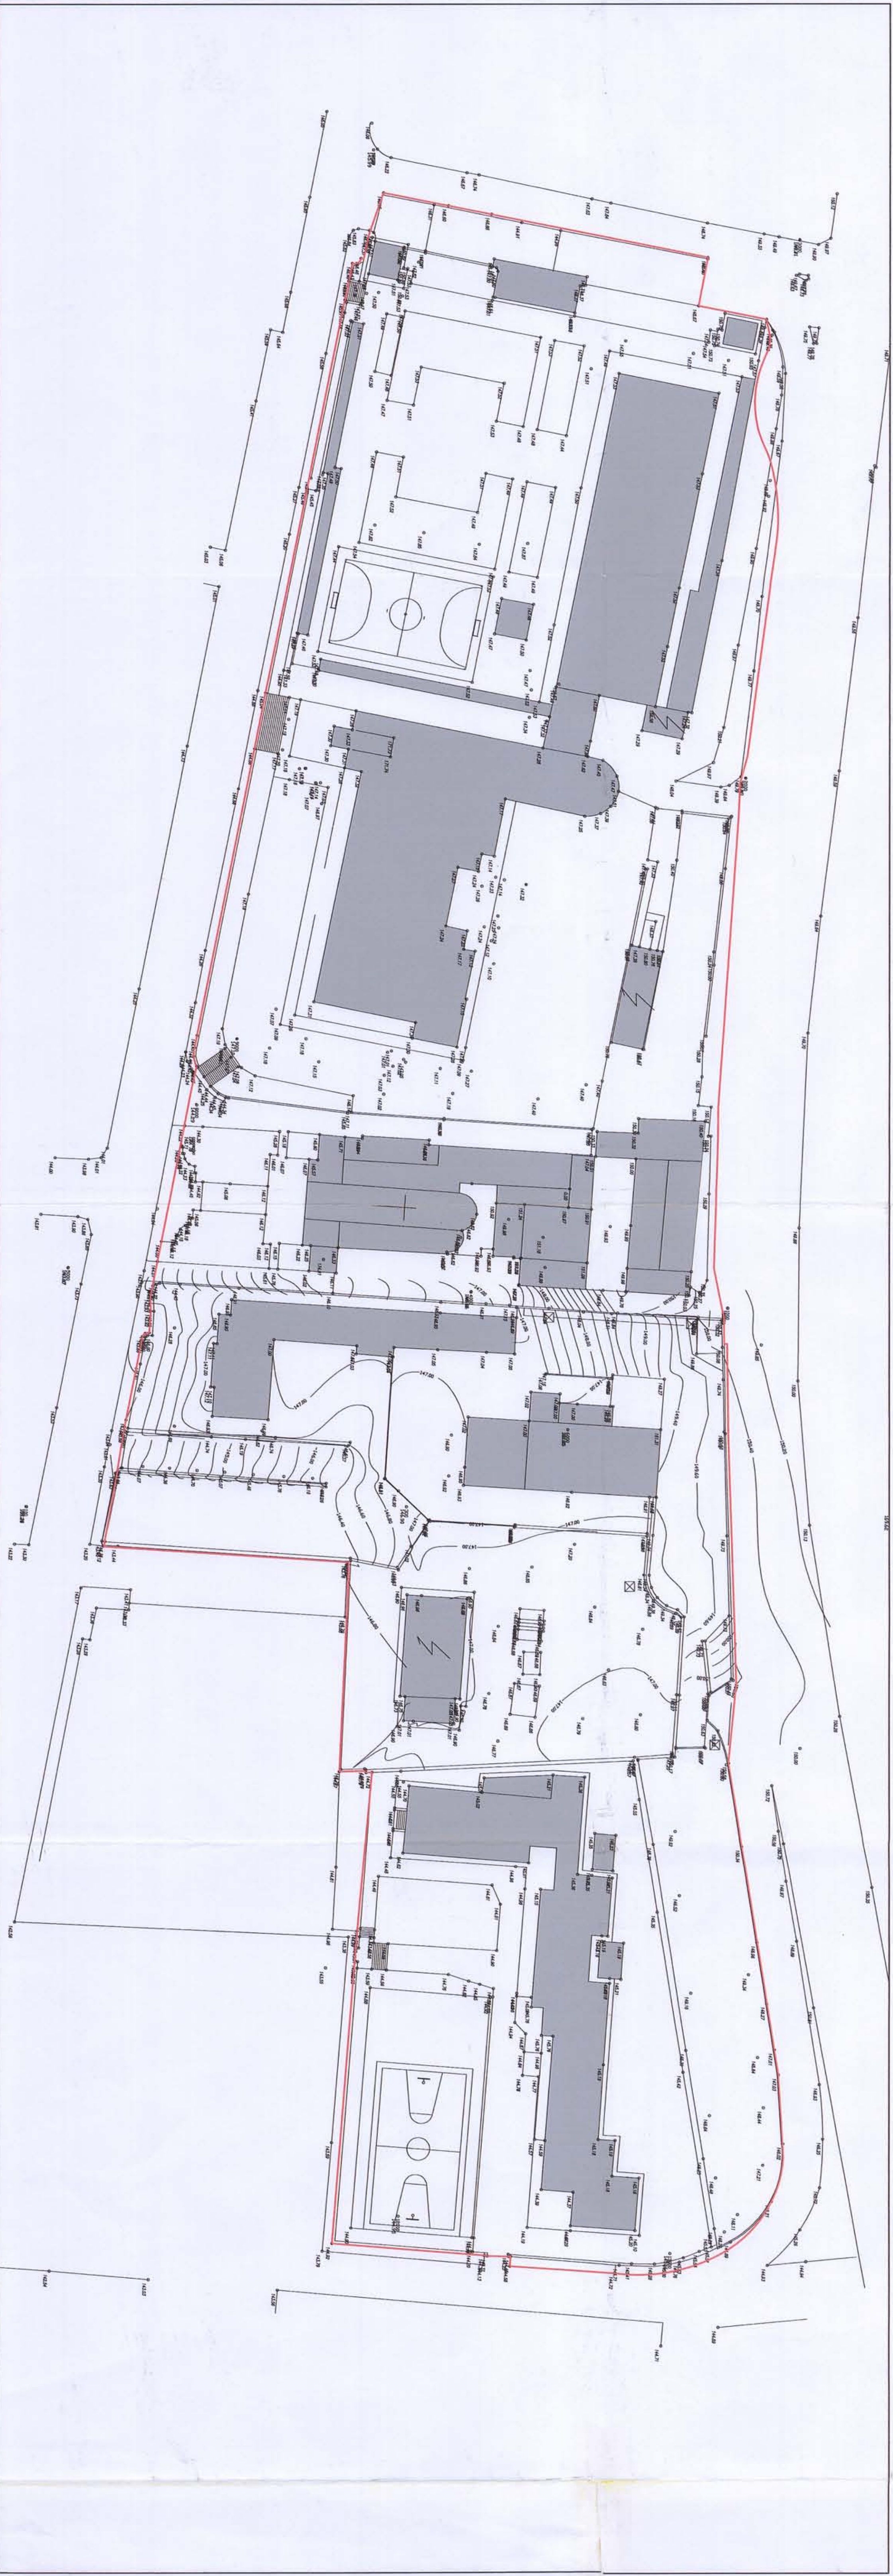

Rilievo - scala 1:500