



COMUNE DI ASCOLI PICENO

P.zza Arringo, 7
63100 (AP)
P.Iva/Cod.Fisc. 00229010442

LAVORI CIRCOLO TENNIS MORELLI

PROGETTO ESECUTIVO

Stato elaborato:
ELABORATI GRAFICI - STATO RIFORMATO
Planimetria generale - Sezioni

numero elaborato:
Arch 3

Responsabile del Procedimento:
Arch. Ugo Galanti
Il Dirigente Settore Edilizia - Attività Produttive - Ambiente
Servizi Manutenitivi, Impianti Sportivi e Servizi Tecnici
Personale del Comune di Ascoli Piceno




Progettista:
Arch. Roberto Ripani
Ordine degli Architetti della Prov. di Ascoli Piceno n. 655

Via del Commercio nr. 18
63100 - Ascoli Piceno (AP)
Tel. - Fax: 0735-344109
P.IVA 01909100440
mail: info@robertoripani.it
PEC: roberto.ripani@archworkpic.it


1	18 Gen 2018	Progetto esecutivo					(progetto esecutivo).dwg
REV.	DATA	MOTIVO	REDATTO	VERIFICATO	APPROVATO		NOME FILE
Codice Lavoro	01/2018	DATA	18 Gen 2018	Questo disegno è proprietà intellettuale dell'Arch. Roberto Ripani e non può essere copiato né riprodotto o ristampato a fini commerciali senza la autorizzazione dell'Arch. Roberto Ripani			

AEREOFOTOGRAMMETRICO


Scala 1:2000

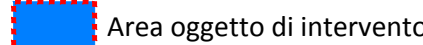


Area oggetto di intervento

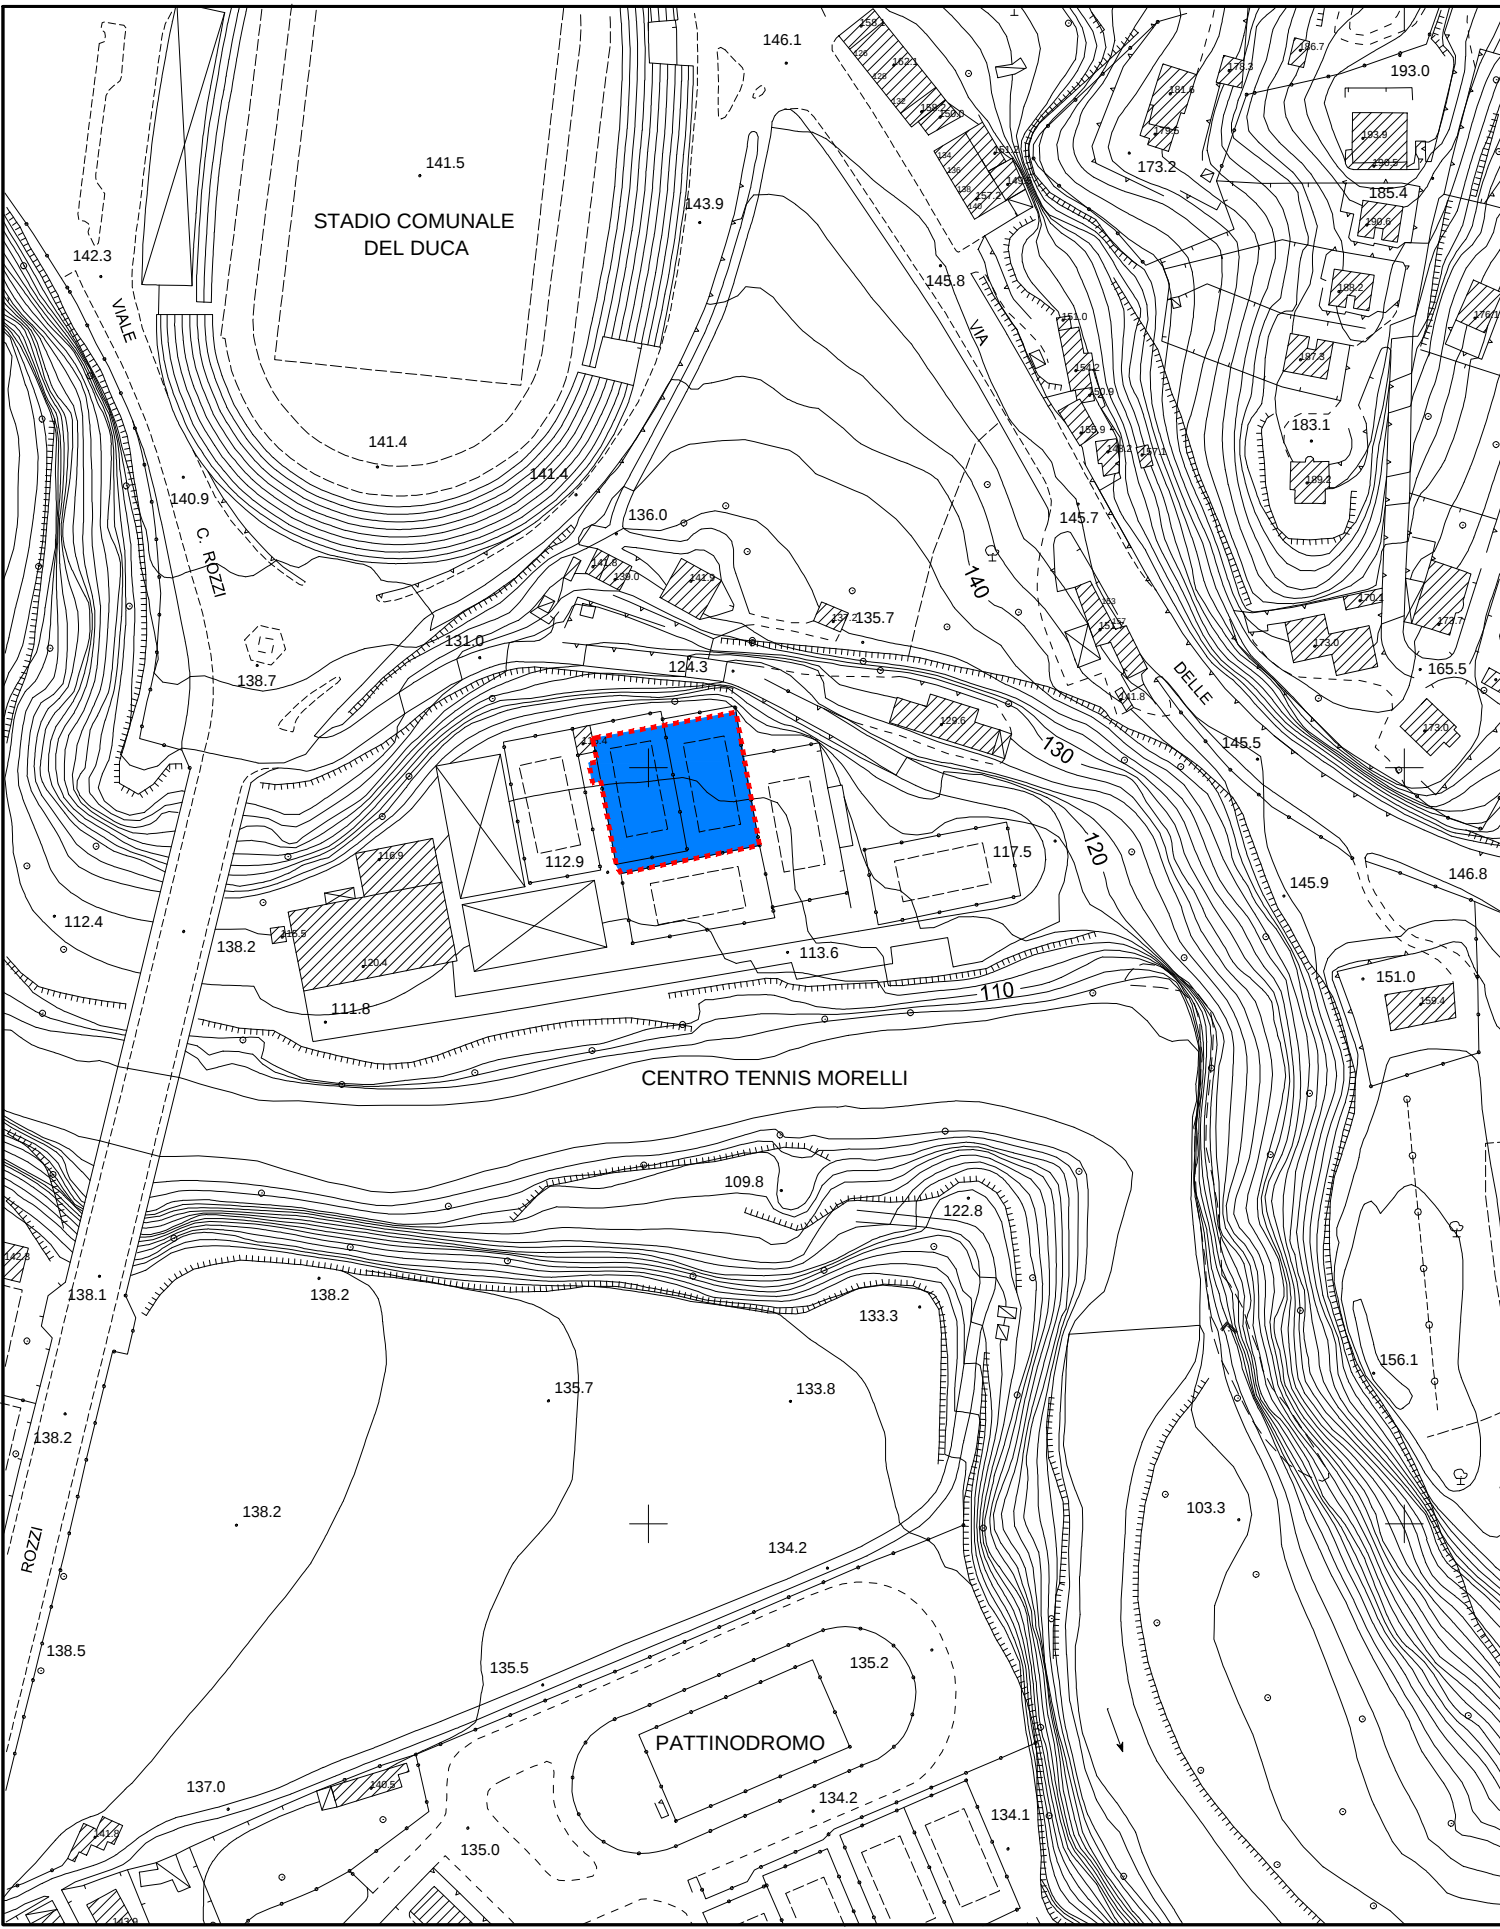

PLANIMETRIA STATO RIFORMATO
Scala 1:200

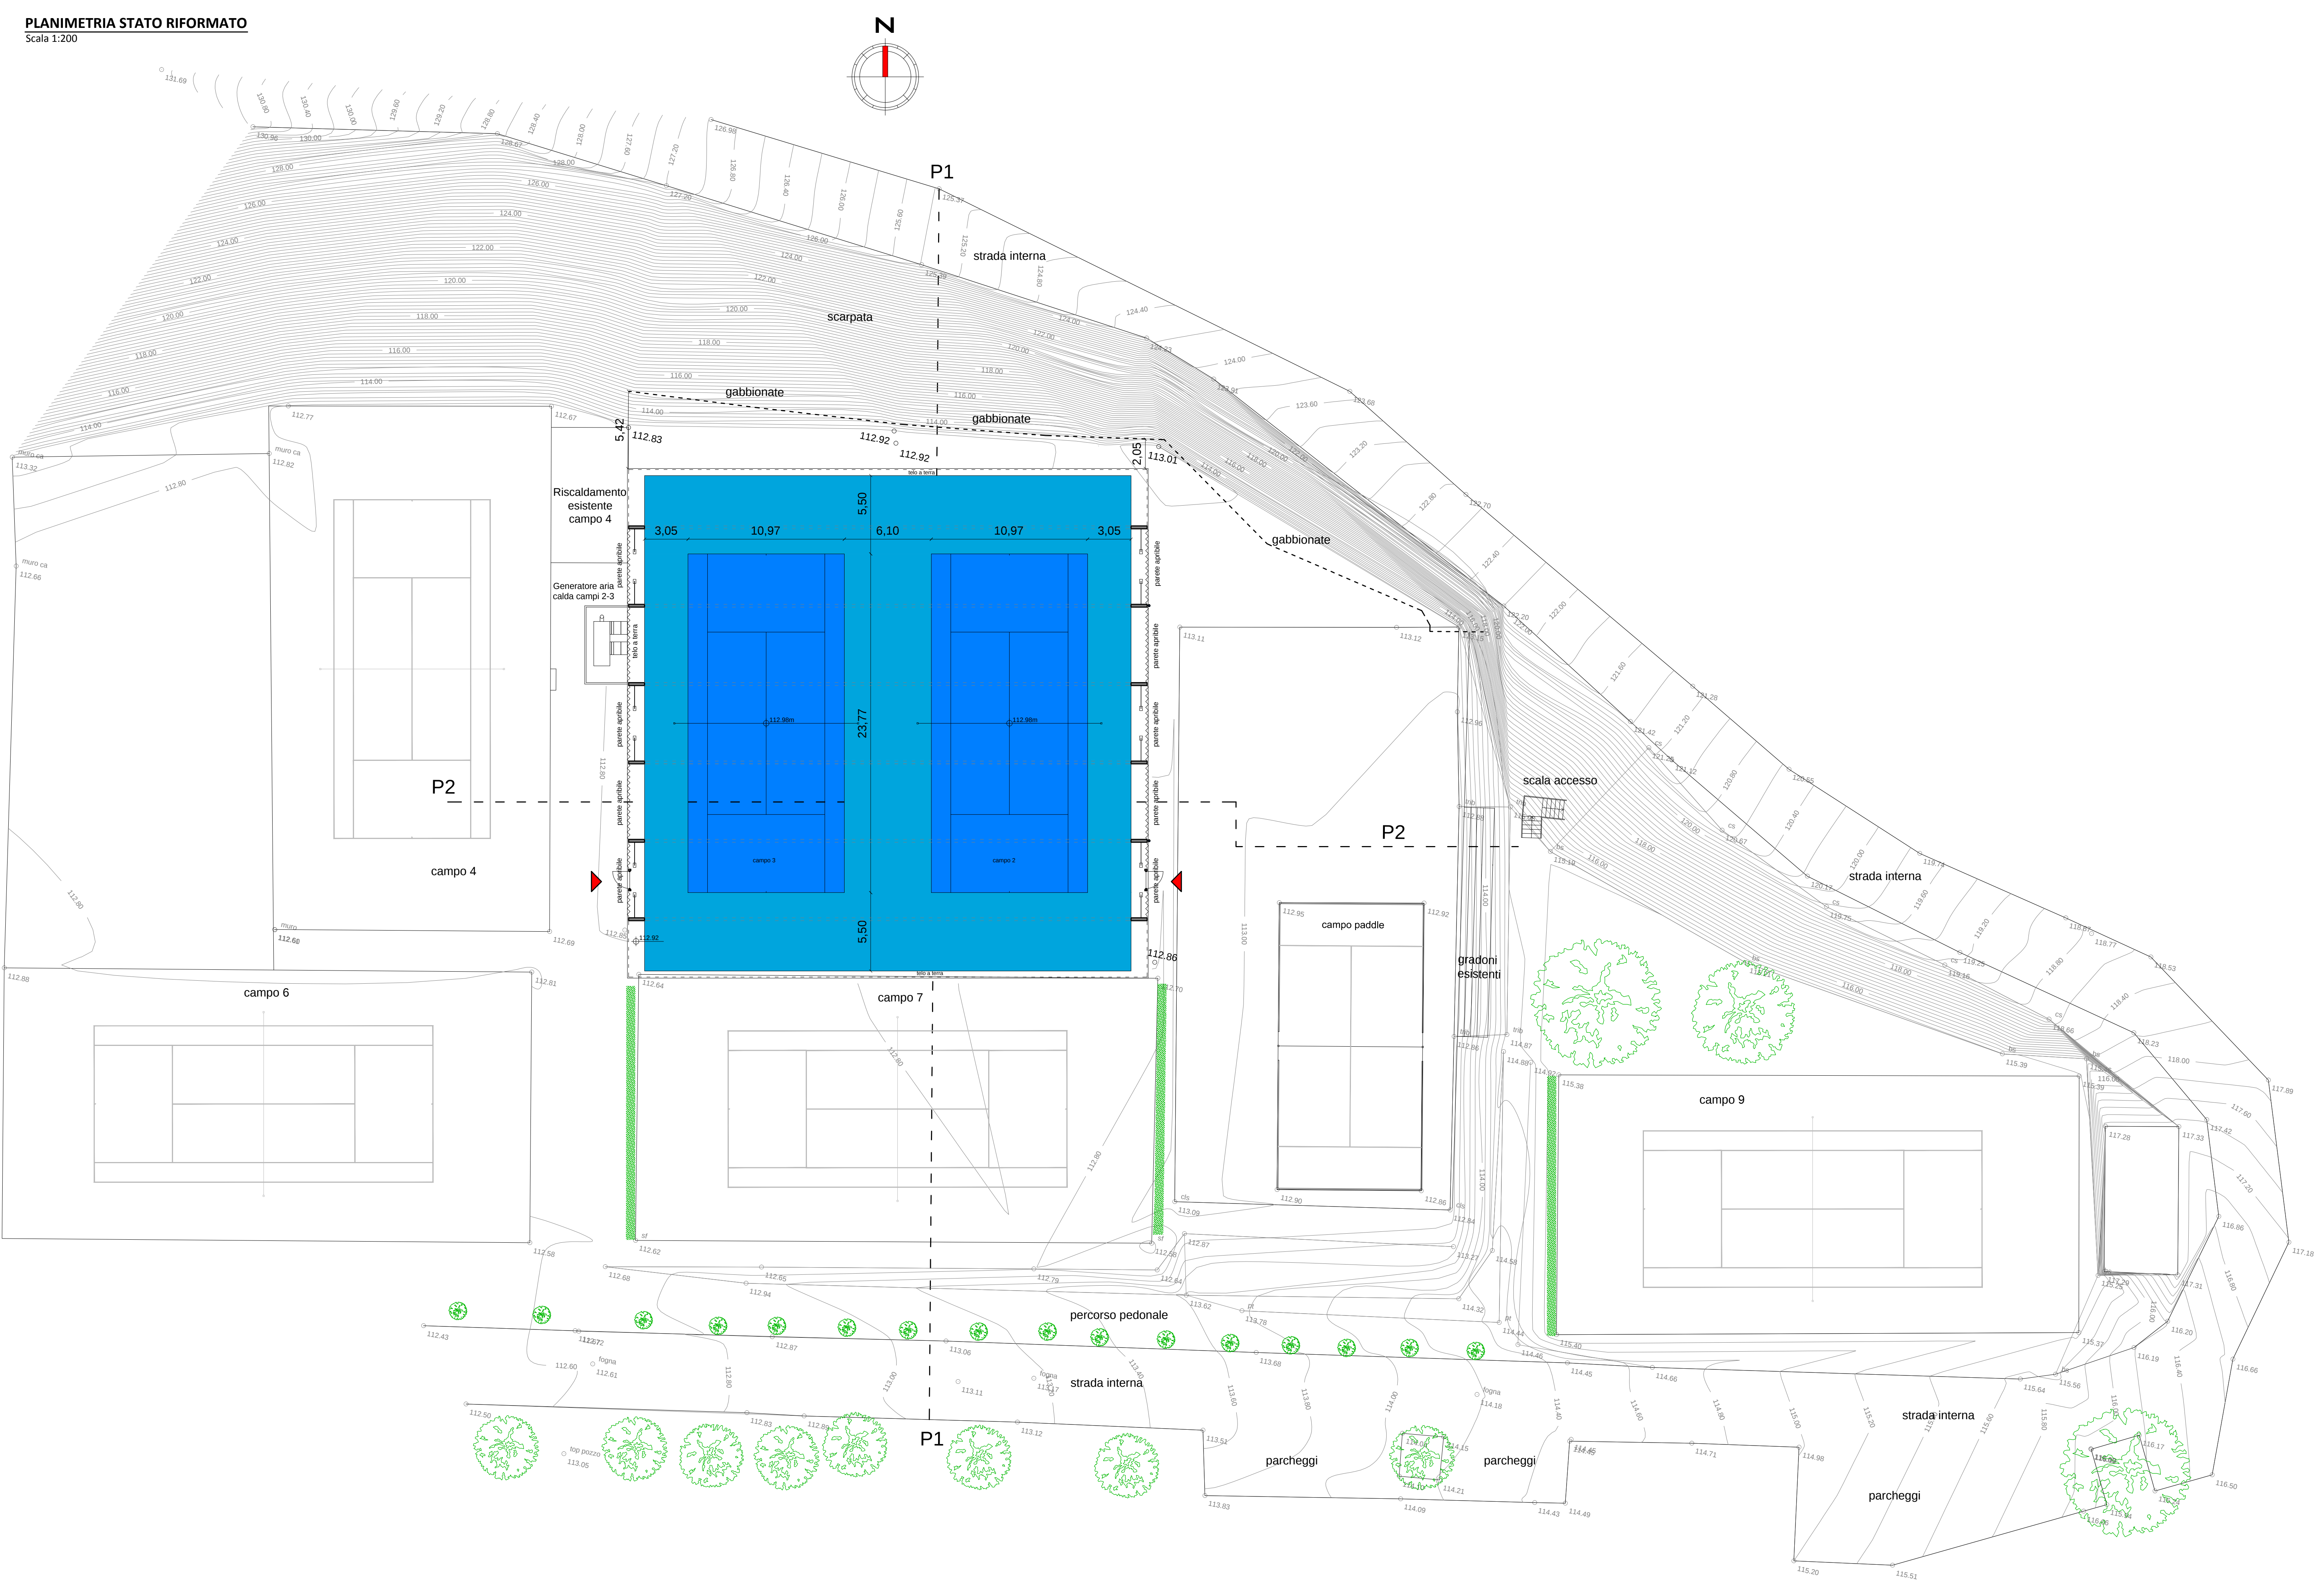


Sezione P1

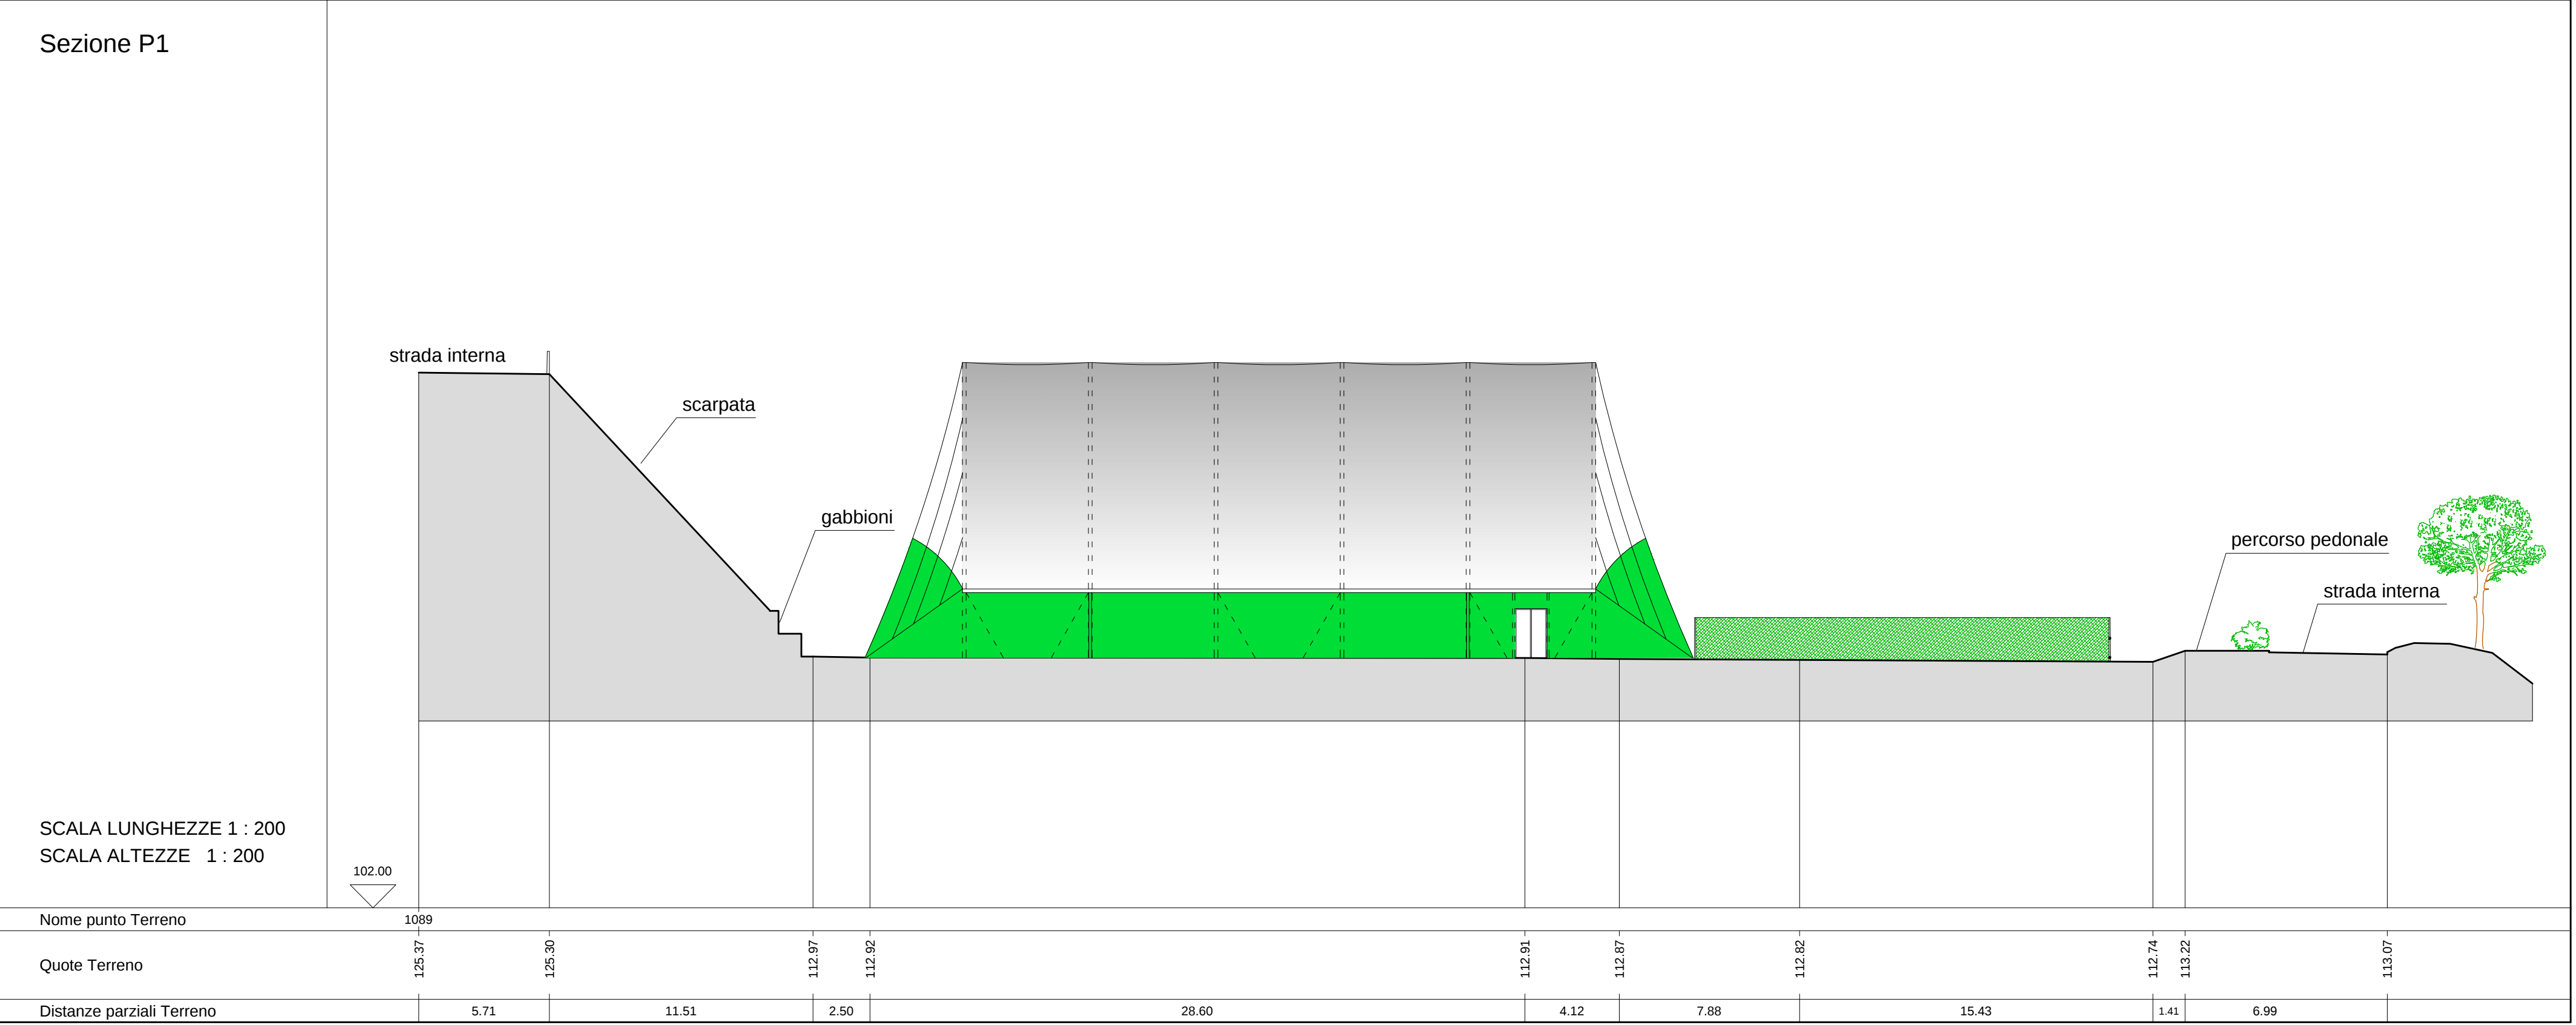

Nome punto Terreno	Quote Terreno	Distanze parziali Terreno
1089	125.31	5.71
112.91	125.30	11.51
112.87	112.97	2.50
112.82	112.87	28.60
112.74	112.82	4.12
113.22	112.74	7.88
113.07	113.22	15.43
		1.41
		6.99

Sezione P2

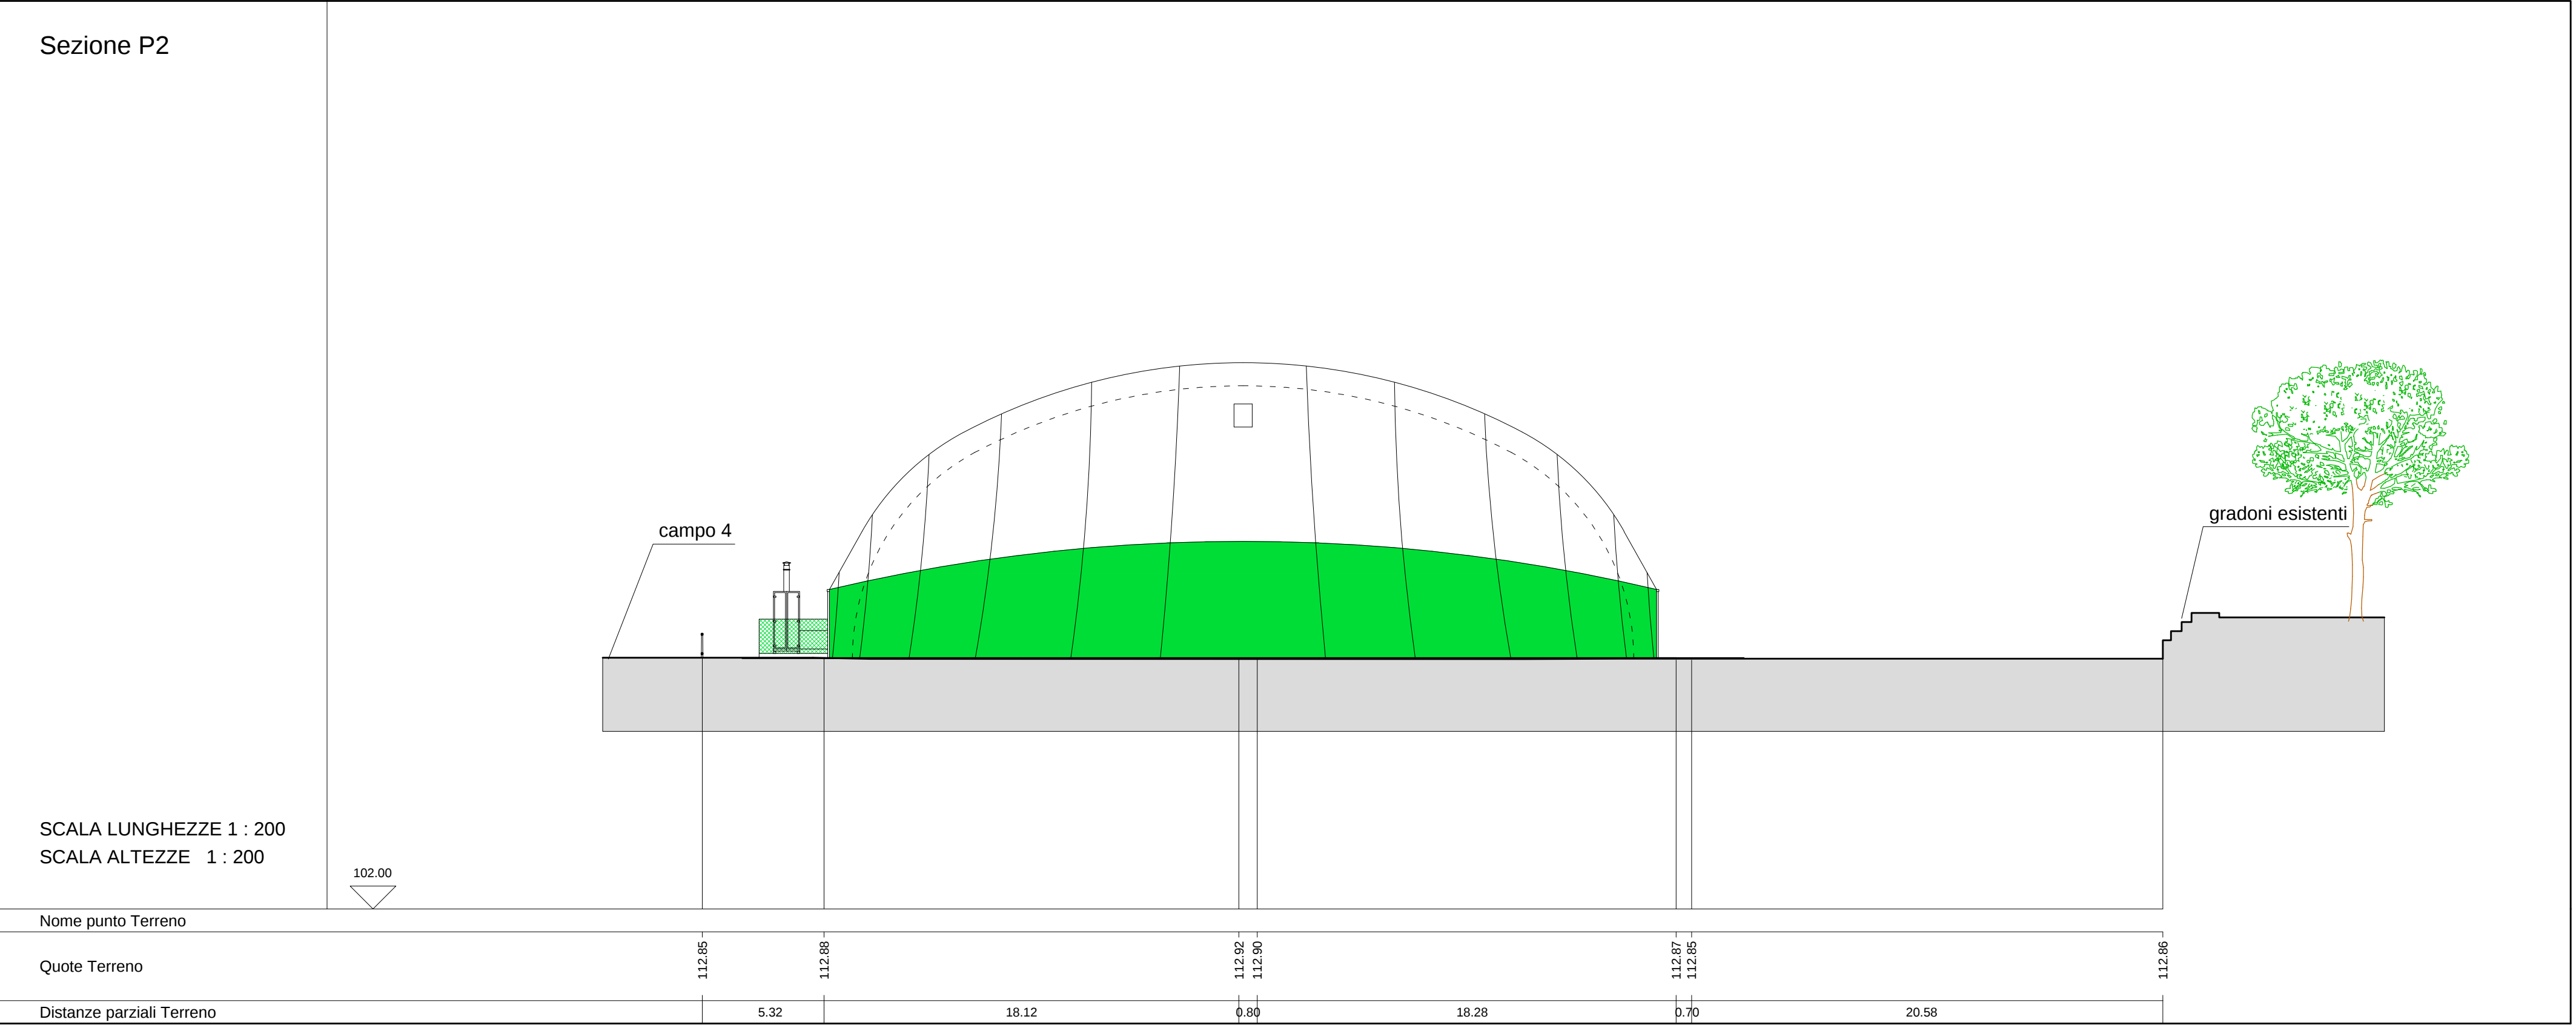

Nome punto Terreno	Quote Terreno	Distanze parziali Terreno
112.86	112.86	5.32
112.88	112.88	18.12
112.82	112.82	0.49
112.87	112.82	18.38
112.85	112.87	0.70
112.86	112.85	20.58