Comune di Ascoli Piceno

Settore Pianificazione e Progettazione Urbanistica

Programma Innovativo in Ambito Urbano

"Contratto di Quartiere II"

Legge n.21/2001, Decreto Dirigente Servizio Edilizia Pubblica Regione Marche n.81 del 26/09/2003

Medaglia d'oro al valor militare per attività partigiana

PIANO PARTICOLAREGGIATO ESECUTIVO

ZONA 6 BIS ART.30 N.T.A.

Oggetto: Progetto di massima delle opere di urbanizzazione esterne e aree limitrofe modificato	Tavola: 2
UFFICIO DI PIANO: ***Dirigente:*** Ing.Cristoforo Everard Weldon ***Progettisti:*** Arch. Ugo Galanti Ing. Leccesi Paolo Ing. Maurizio Piccioni ***Collaboratori Tecnici:*** Geom.Annibale Piotti Dis.Tiziana Quaglia ***Collaboratori Amministrativi:*** Dott.Nazzareno Rosa Sig.ra Gabriella Riva	***Sindaco:*** ***Assessore all'Urbanistica:*** ***Segretario Comunale:***
Il Responsabile del Procedimento Ing.Leccesi Paolo	
Data : Agosto 2012	Scala: 1:500
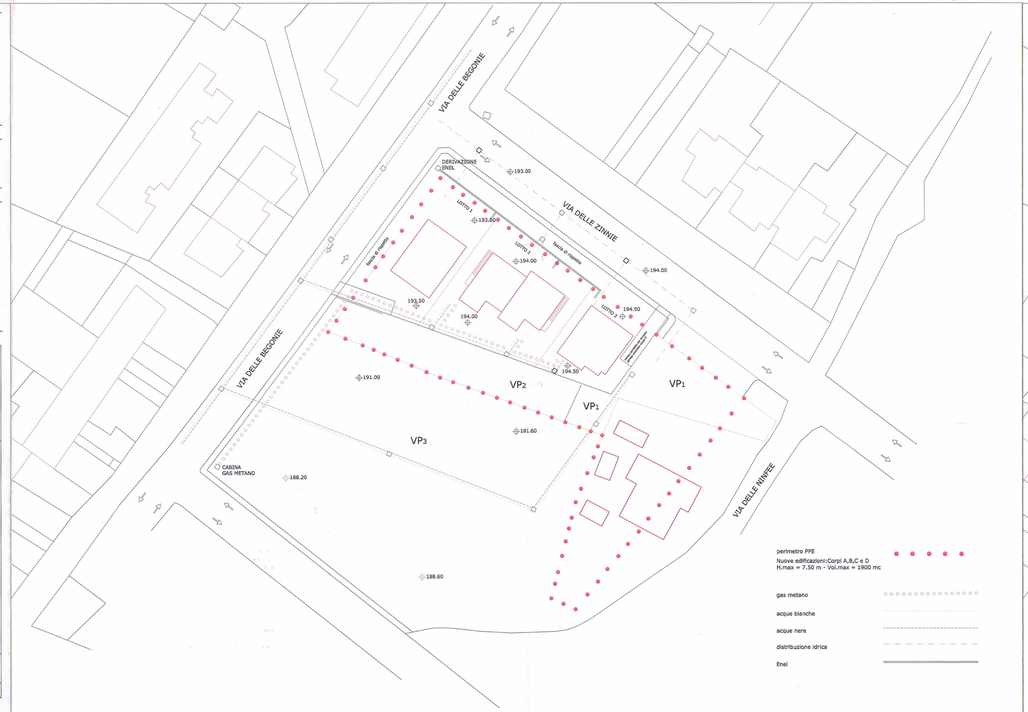
ELABORATO — DELIBERA DI — CONSIGLIO — GIUNTA — COMUNALE N. 168 DEL 18/09/2012 — ADOTTATO - APPROVATO — RESPINTO - ADEGUARO