

COMUNE DI ASCOLI PICENO
Provincia di Ascoli Piceno

PROGETTO ESECUTIVO
POLIGONO DI TIPO IN LOCALITÀ ESOSSO, SANGUINETOLA

POLIGONO DI TIRO IN LOCALITA' FOSSO SANGUINETOLA
 PROLUNGAMENTO, AGGIORNAMENTO E
 COMPLETAMENTO DELLO STAND DI TIRO DA 50 A 100
 mt. PER ARMI DI 1^a CATEGORIA (8 linee) e PER ARMI DI
 3^a CATEGORIA (6 linee) tot. linee 14


Pareri e nulla osta

1) Unione Italiana Tiro a Segno Parere favorevole n. 676 in data 01-06-2007 prot. n. 405. 2) Comando Infrastrutture Centro Ufficio Demanio e Servizi Militari - Firenze Nulla Osta del 27-04-2015 prot. n. 3723 - Cod. id. MDSERV/AP 210 Ind.cl. 10.12.5.2. 3) Coni Regionale Marche Parere favorevole n.0010/2017 - AP del 18-09-2017.	
--	--

Committente : COMUNE DI ASCOLI PICENO **DATA:** 15/12/2017

C23d **ESECUTIVI c.a.**
TRAVI FONDAZIONI scala 1:50

Il progettista : arch. Gianfranco Tassoni
tel. 328 17 95 261

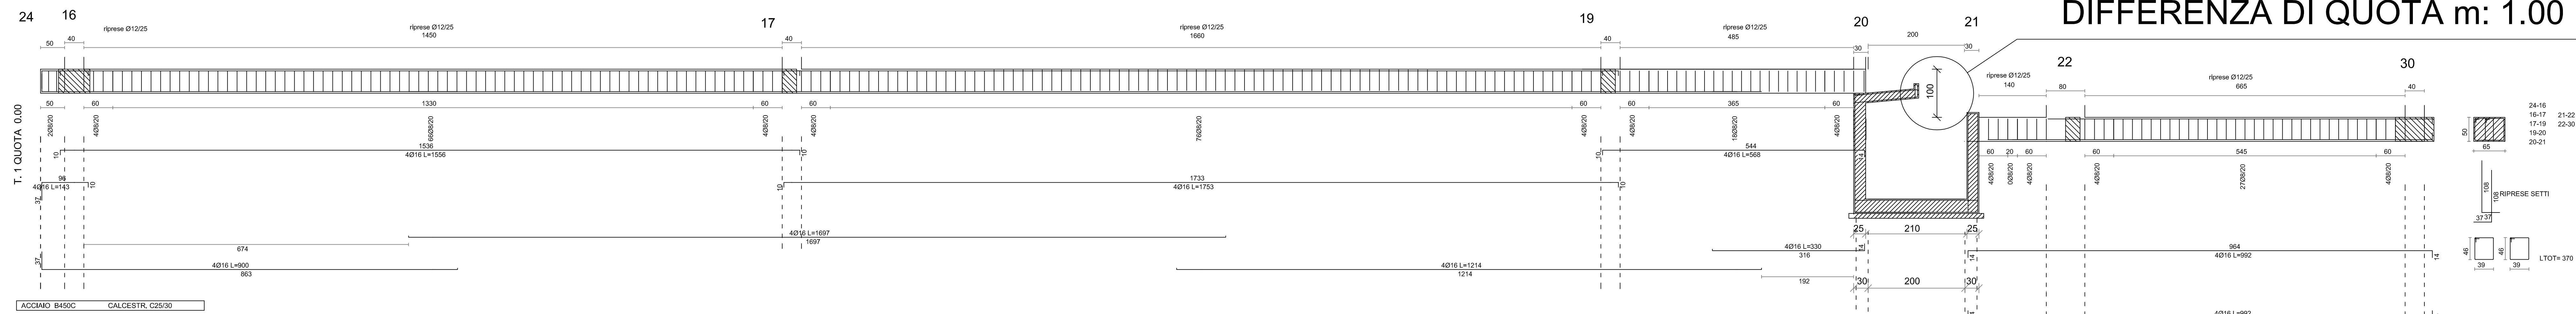

TRAVI

24 - 16 - 17 - 19 - 20 - 21 - 22 - 30

carpenteria uguale a:

3 - 1 - 2 - 4 - 5 - 6 - 7 - 27