


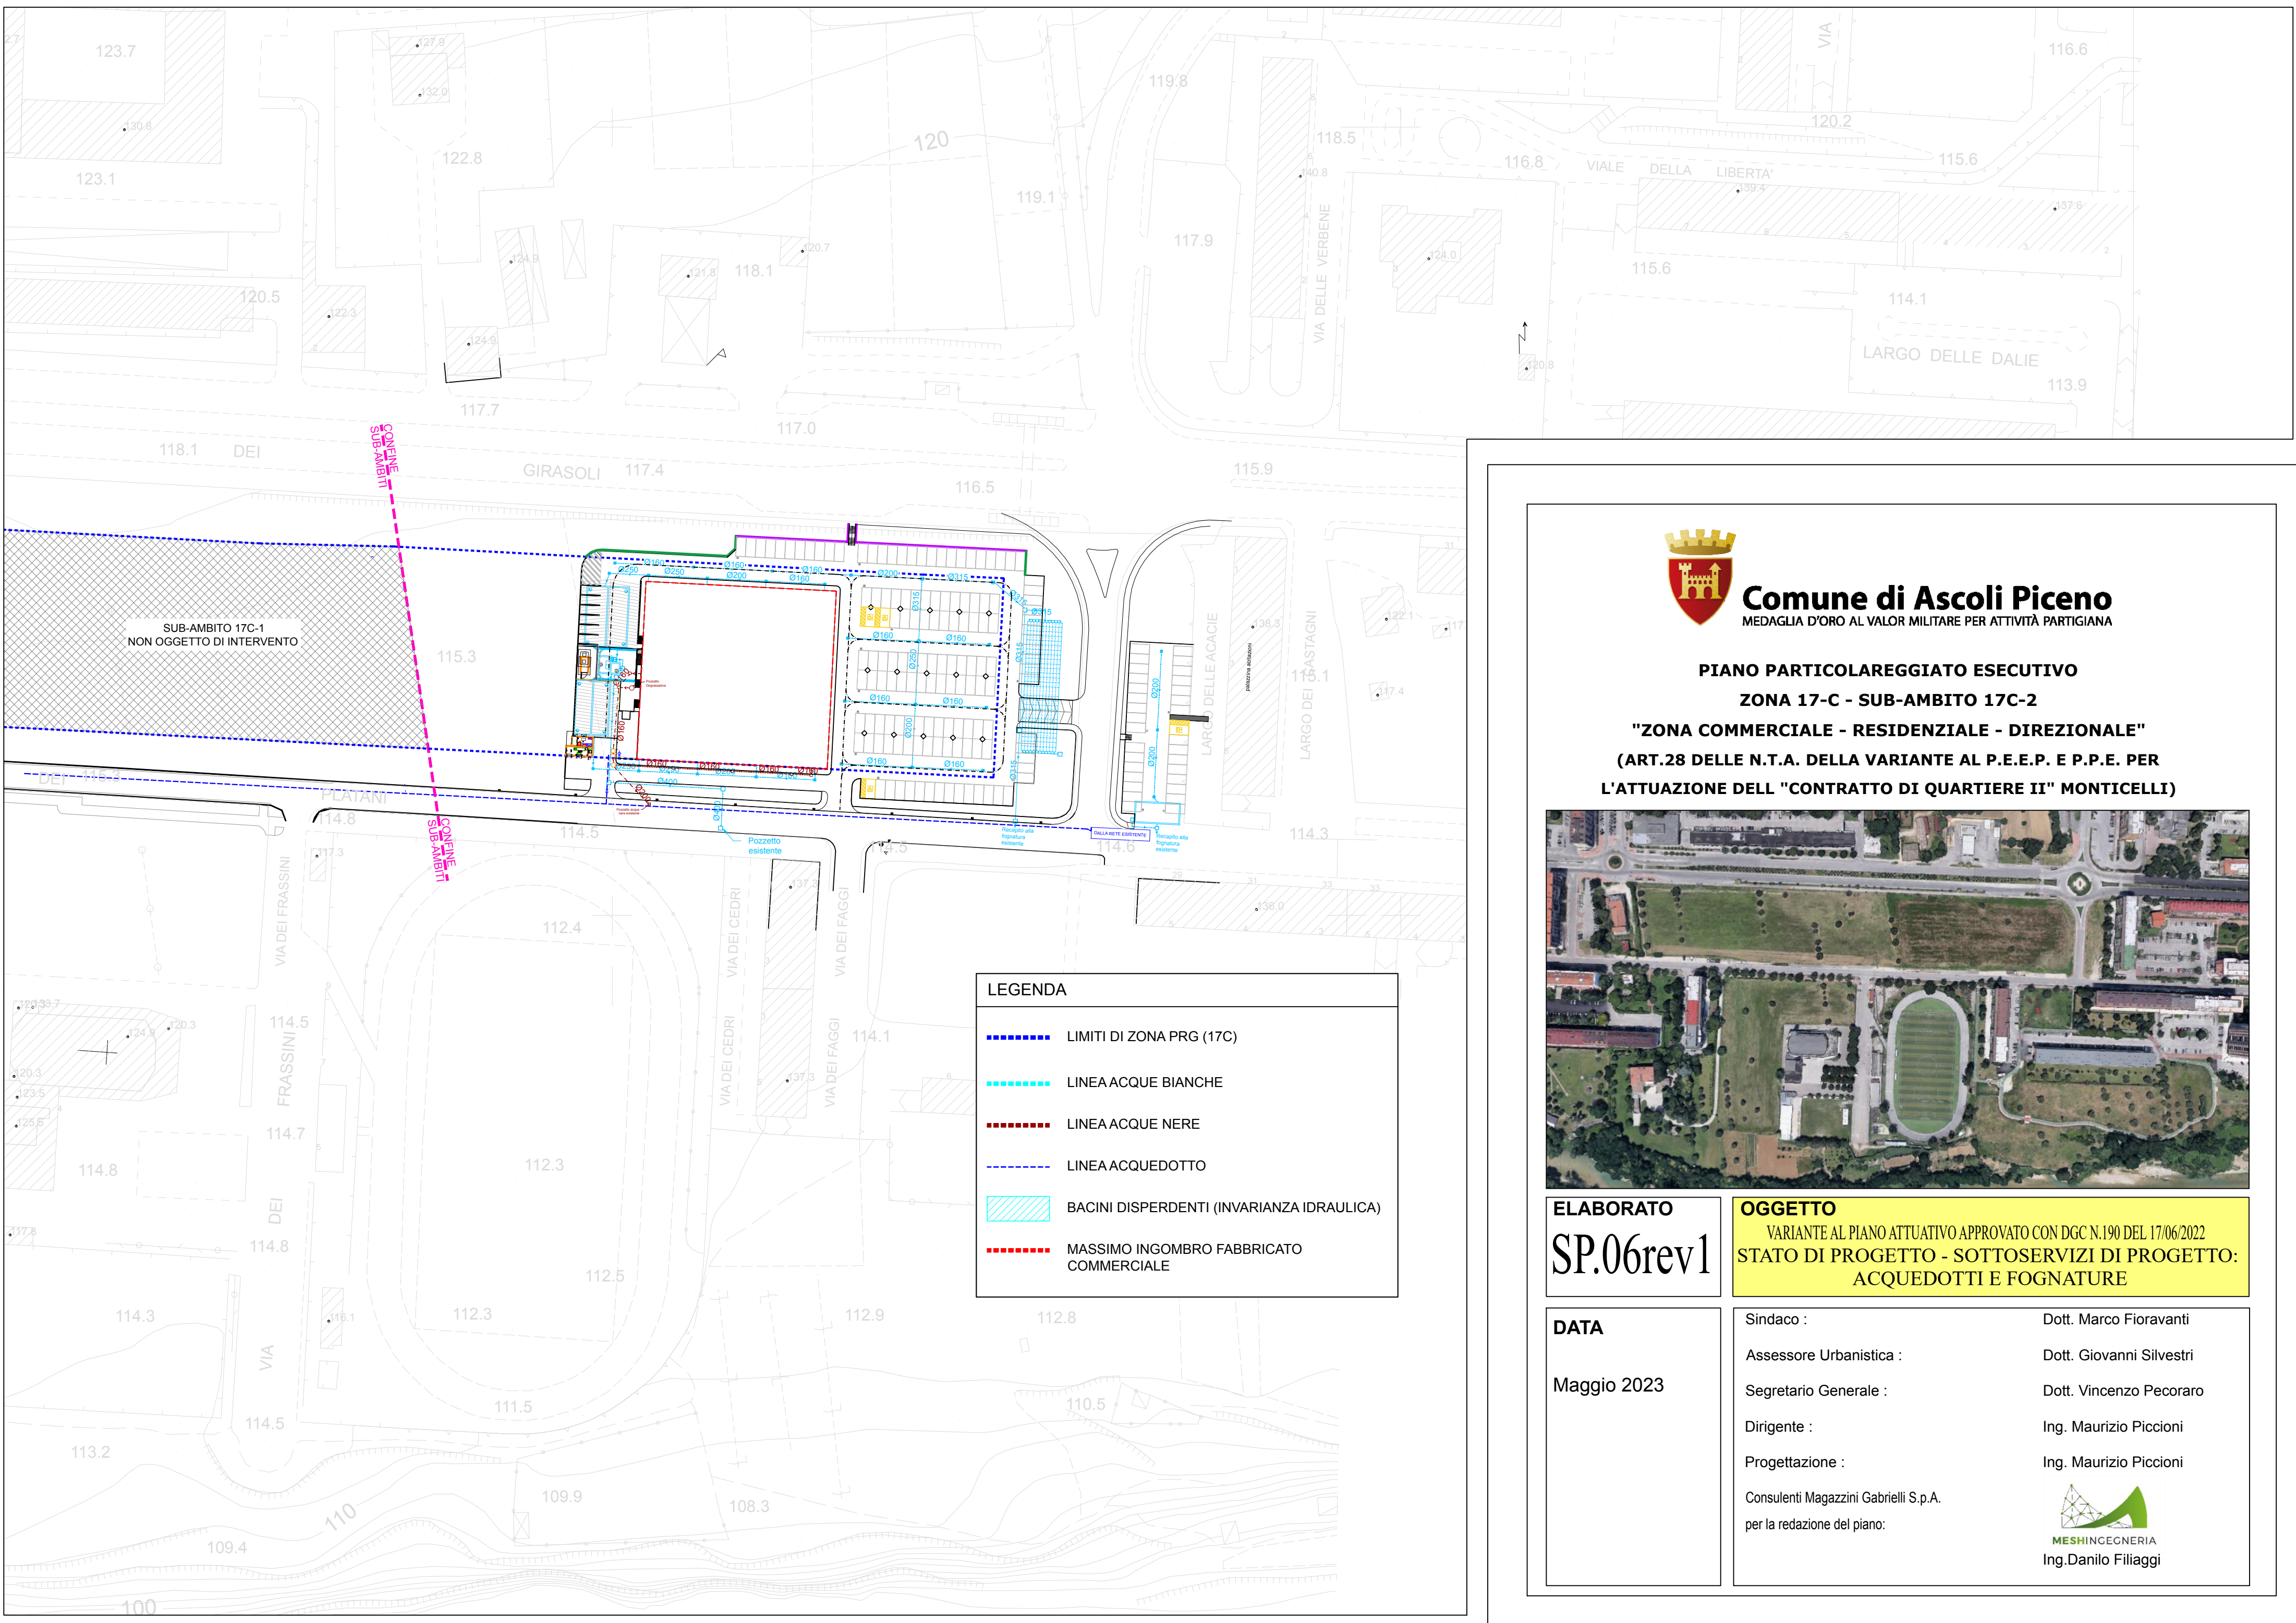

LEGENDA

LIMITI DI ZONA PRG (17C)

LINEA ACQUE BIANCHE

LINEA ACQUE NERE

LINEA ACQUEDOTTO

BACINI DISPERDENTI (INVARIANZA IDRAULICA)

MASSIMO INGOMBRO FABBRICATO COMMERCIALE

Comune di Ascoli Piceno

MEDAGLIA D'ORO AL VALOR MILITARE PER ATTIVITÀ PARTIGIANA

PIANO PARTICOLAREGGIATO ESECUTIVO

ZONA 17-C - SUB-AMBITO 17C-2

"ZONA COMMERCIALE - RESIDENZIALE - DIREZIONALE"

(ART.28 DELLE N.T.A. DELLA VARIANTE AL P.E.E.P. E P.P.E. PER L'ATTUAZIONE DELL "CONTRATTO DI QUARTIERE II" MONTICELLI)

ELABORATO

SP.06rev1

OGGETTO

VARIANTE AL PIANO ATTUATIVO APPROVATO CON DGC N.190 DEL 17/06/2022

STATO DI PROGETTO - SOTTOSERVIZI DI PROGETTO: ACQUEDOTTI E FOGNATURE

DATA

Maggio 2023

Sindaco :

Assessore Urbanistica :

Segretario Generale :

Dirigente :

Progettazione :

Consulenti Magazzini Gabrielli S.p.A.
per la redazione del piano:

Dott. Marco Fioravanti

Dott. Giovanni Silvestri

Dott. Vincenzo Pecoraro

Ing. Maurizio Piccioni

Ing. Maurizio Piccioni

MESHINGENERIA

Ing.Danilo Filiaggi