

PIANO ATTUATIVO DI INIZIATIVA PRIVATA
AREA PROGETTO AP-2
COMPARTO "FAIANO"



• ELABORATO n. U-09 aggiornato

Stato modificato - Sagome di massimo ingombro e verifica parametri


Il Committente
Costruzioni & Restauri srl

Il tecnico
Arch. A. Traini

SAGOME DI MASSIMO INGOMBRO
AMMISSIBILI

AREE PERMEABILI (aree verdi pubbliche e private, orti, aree residuali)
MQ 18.123,00 Indice di permeabilità 0.61 > 0.60

AREE UTILIZZABILI (aree verdi pubbliche, aree lottizzabili, viabilità,
parcheggi pubblici)
MQ 11710,00 Indice di permeabilità 39,78% < 40%

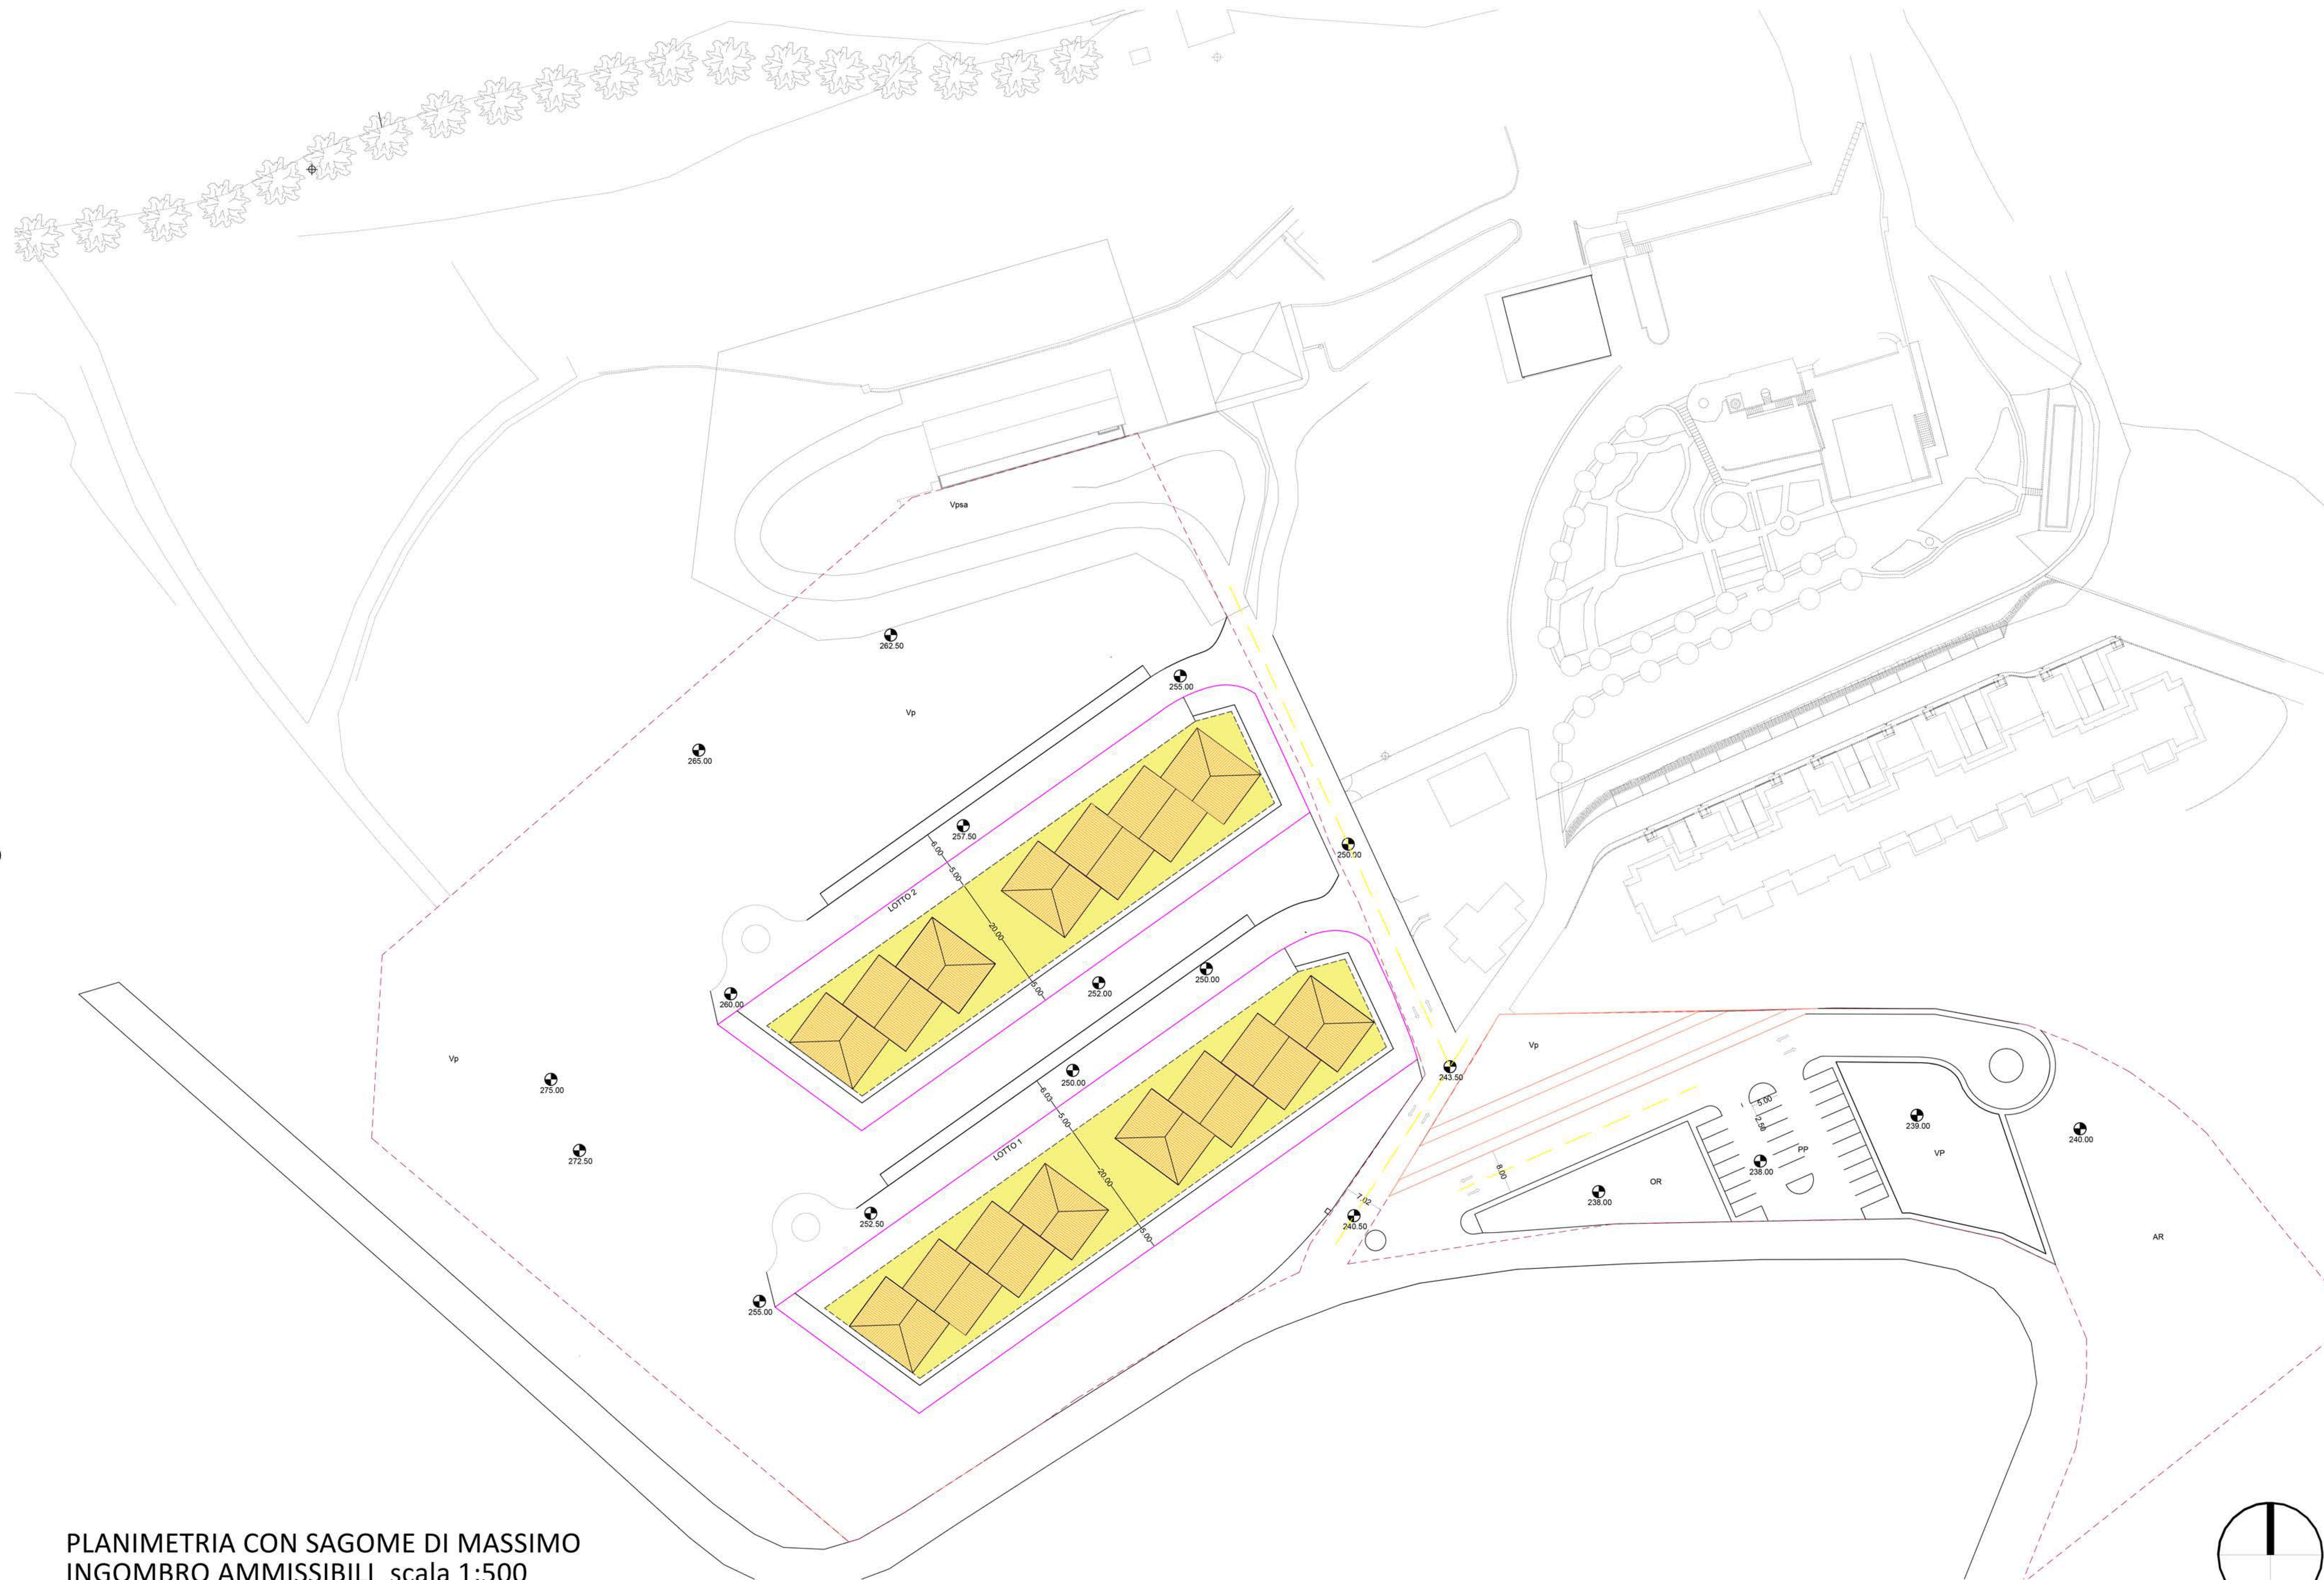

PLANIMETRIA CON SAGOME DI MASSIMO
INGOMBRO AMMISSIBILI_ scala 1:500

AREE PERMEABILI_ scala 1:1000



AREE UTILIZZABILI_ scala 1:1000

