

PIANO ATTUATIVO DI INIZIATIVA PRIVATA
AREA PROGETTO AP-2
COMPARTO "FAIANO"




• ELABORATO n. U-06 bis

Stato modificato - Planimetria del piano attuativo con perimetrazioni dei versanti e ambiti di tutela dei fabbricati rurali

Il Committente
Costruzioni & Restauri srl

Il tecnico
Arch. A. Traini

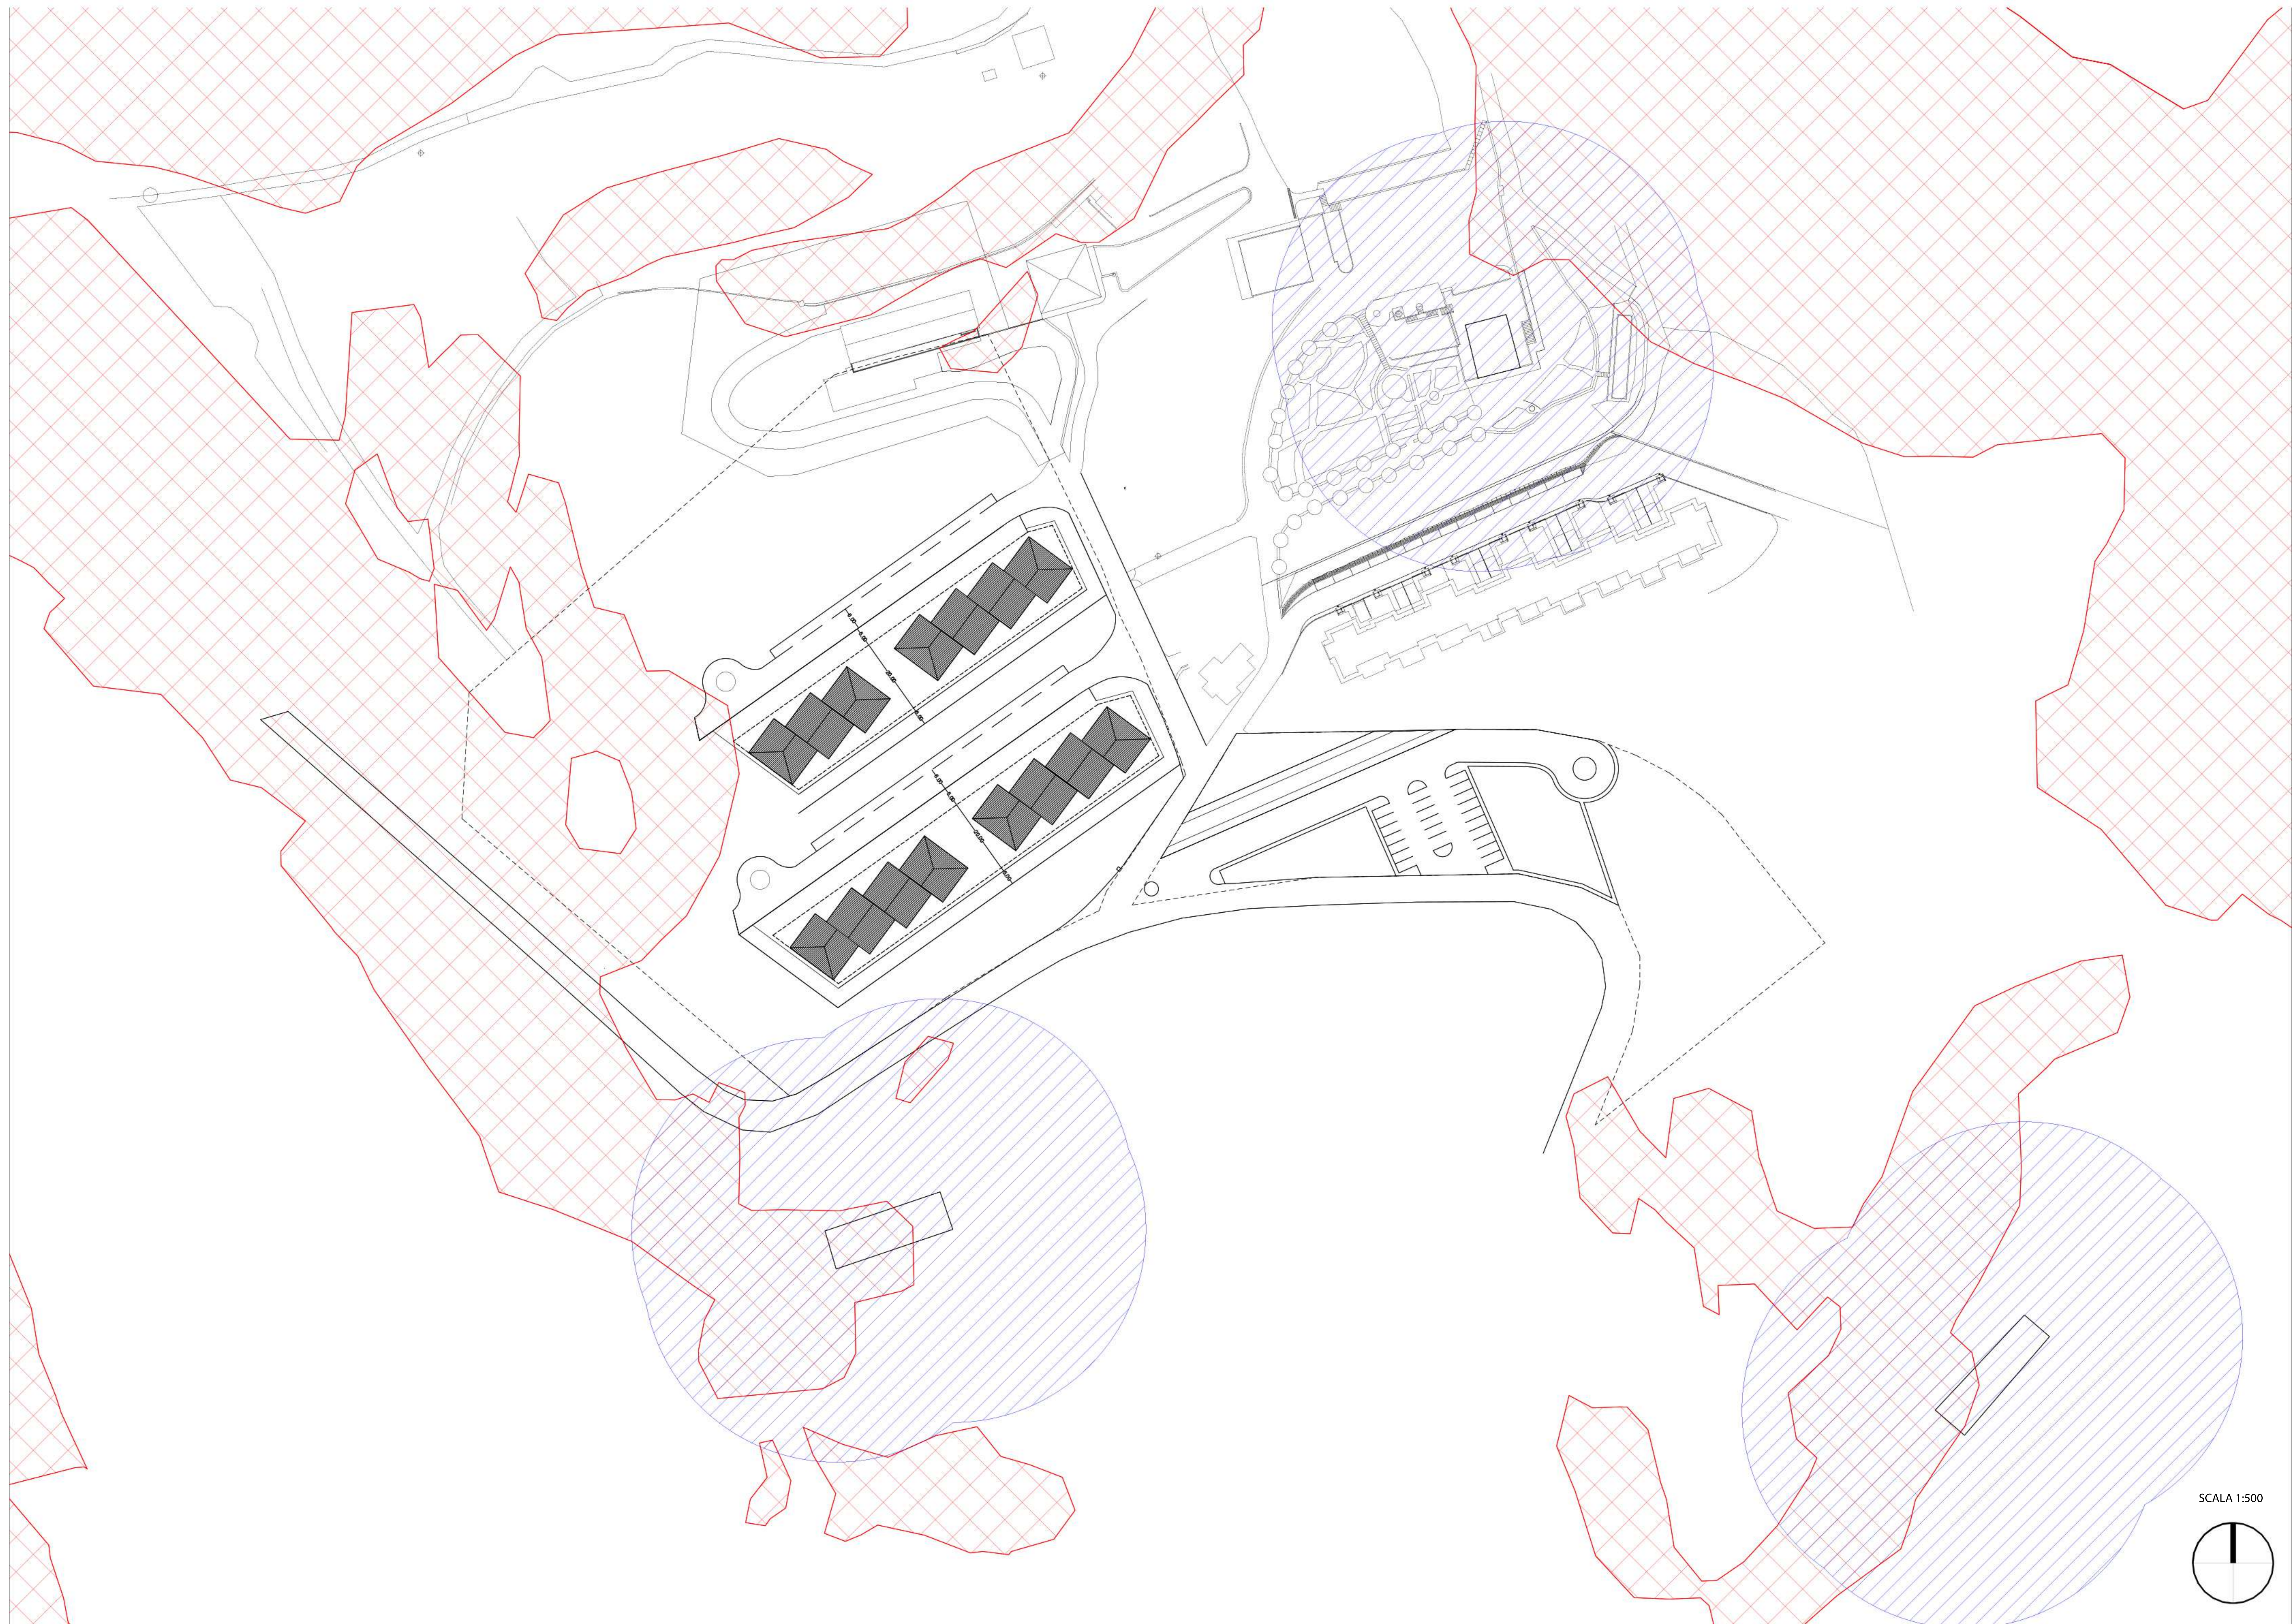

LEGENDA



Perimetrazione dei versanti



Ambiti di tutela dei fabbricati rurali

SCALA 1:500

