




**Comune di Ascoli Piceno**  
MEDAGLIA D'ORO AL VALOR MILITARE PER ATTIVITÀ PARTIGIANA

VARIANTE PARZIALE AL VIGENTE PPE RELATIVO ALL'AREA APRS-2  
"AREE A PREVALENTE DESTINAZIONE RESIDENZIALE E SERVIZI"  
PER LA MODIFICA DELLE PREVISIONI DEL SUB AMBITO SA3.

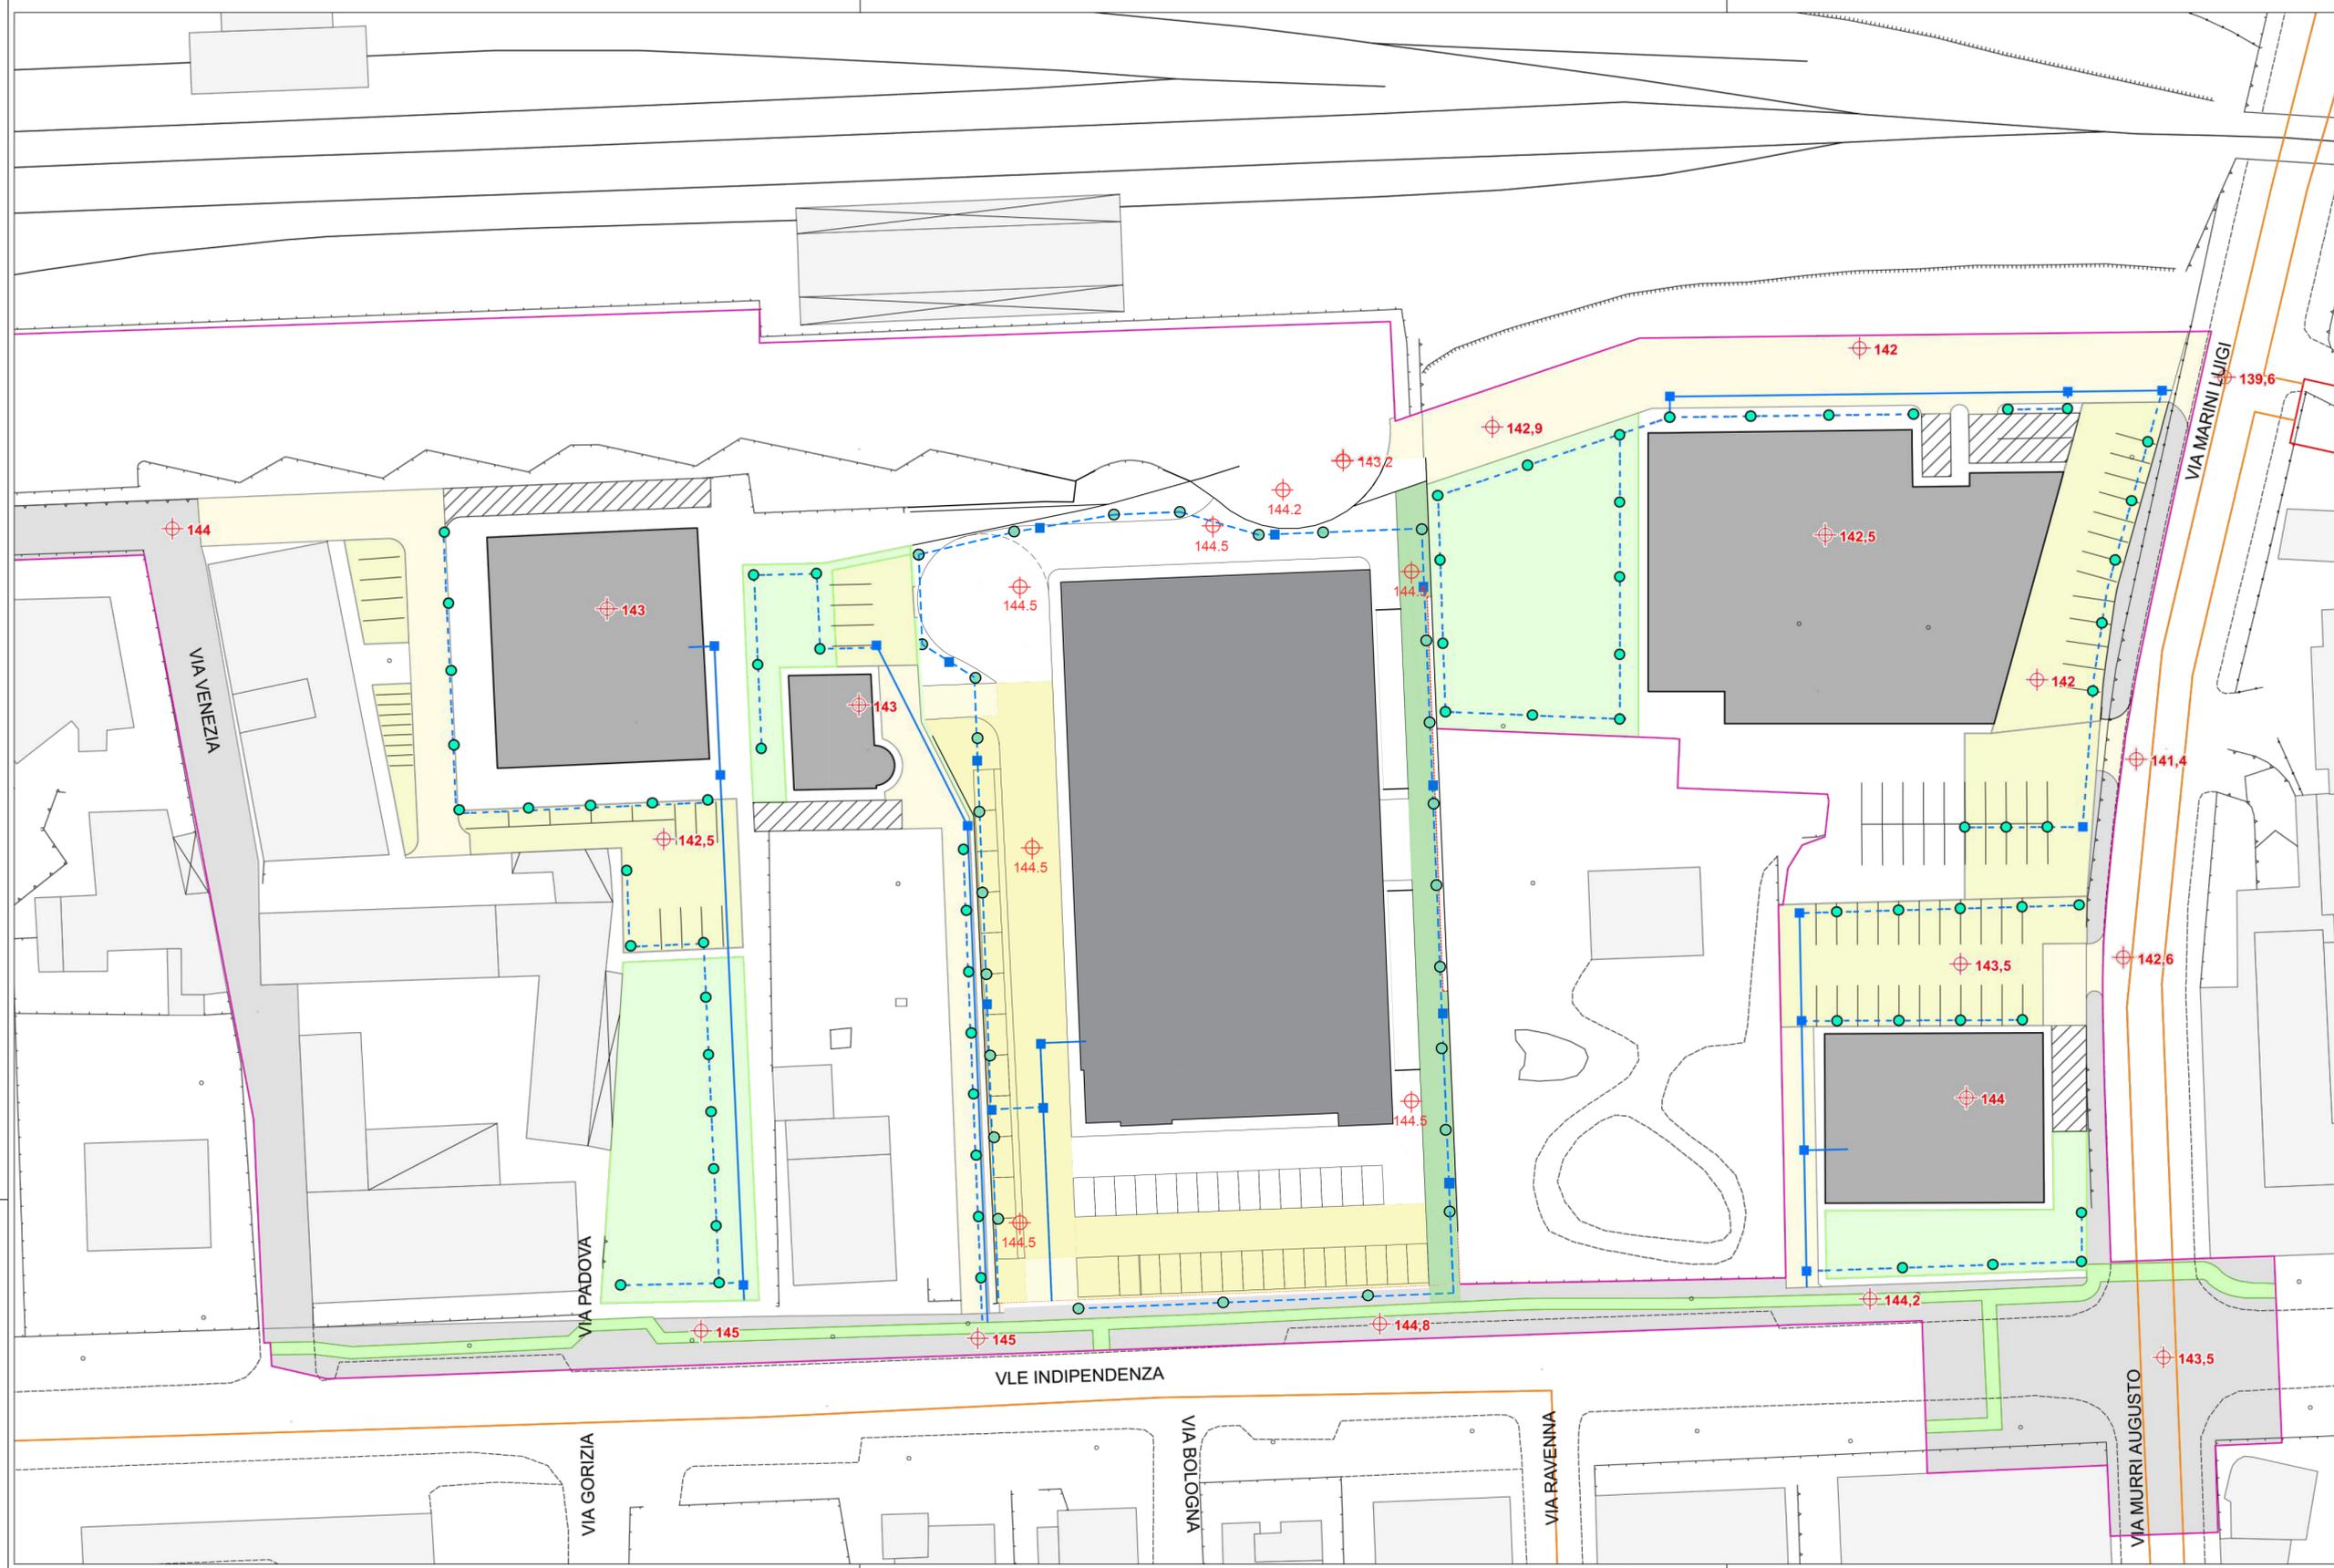

|  |  |
|--|--|
| <b>ELABORATO</b><br>U-12-1 bis               | <b>OGGETTO</b><br>STATO MODIFICATO OPERE DI URBANIZZAZIONE<br>SCHEMA DI DISTRIBUZIONE RETI ELETTRICA E DI<br>PUBBLICA ILLUMINAZIONE VARIANTE SUB AMBITO SA3<br>Sindaco: Marco Fioravanti |
| <b>SCALA</b><br>1:500                        | Assessore Urbanistica: Giovanni Silvestri  |
| <b>DATA</b><br>aggiornamento<br>Gennaio 2023 | Segretario Generale: Vincenzo Pecoraro   |
|  | Dirigente Urbanistica: Ugo Galanti   |
|  | Progettazione: Maurizio Piccioni   |

|  |   |
|--|---|
| <b>TIPOLOGIA IMPIANTO</b><br>— RETE ELETTRICA<br>- - - RETE ILLUMINAZIONE PUBBLICA | <b>ZONIZZAZIONE APRS-2</b><br>■ LIMITE MASSIMO INGOMBRO NUOVI EDIFICI<br>■ VIABILITA' ESISTENTE<br>■ VIABILITA' DI PROGETTO<br>■ PARCHEGGI PUBBLICI<br>■ VERDE PUBBLICO<br>■ PERCORSI CICLABILI<br>■ RAMPE DI ACCESSO PIANI INTERRATI |
| <b>TIPOLOGIA POZZETTI</b><br>● POZZETTO BASE PALO<br>■ POZZETTO DI DERIVAZIONE     | ■ STALLI PARCHEGGI  |
| <b>RETE ENEL</b><br>— CABINE MEDIA TENSIONE<br>— LINEE MEDIA TENSIONE IN CAVO      |   |
| ⊕ QUOTE DI PROGETTO  |   |