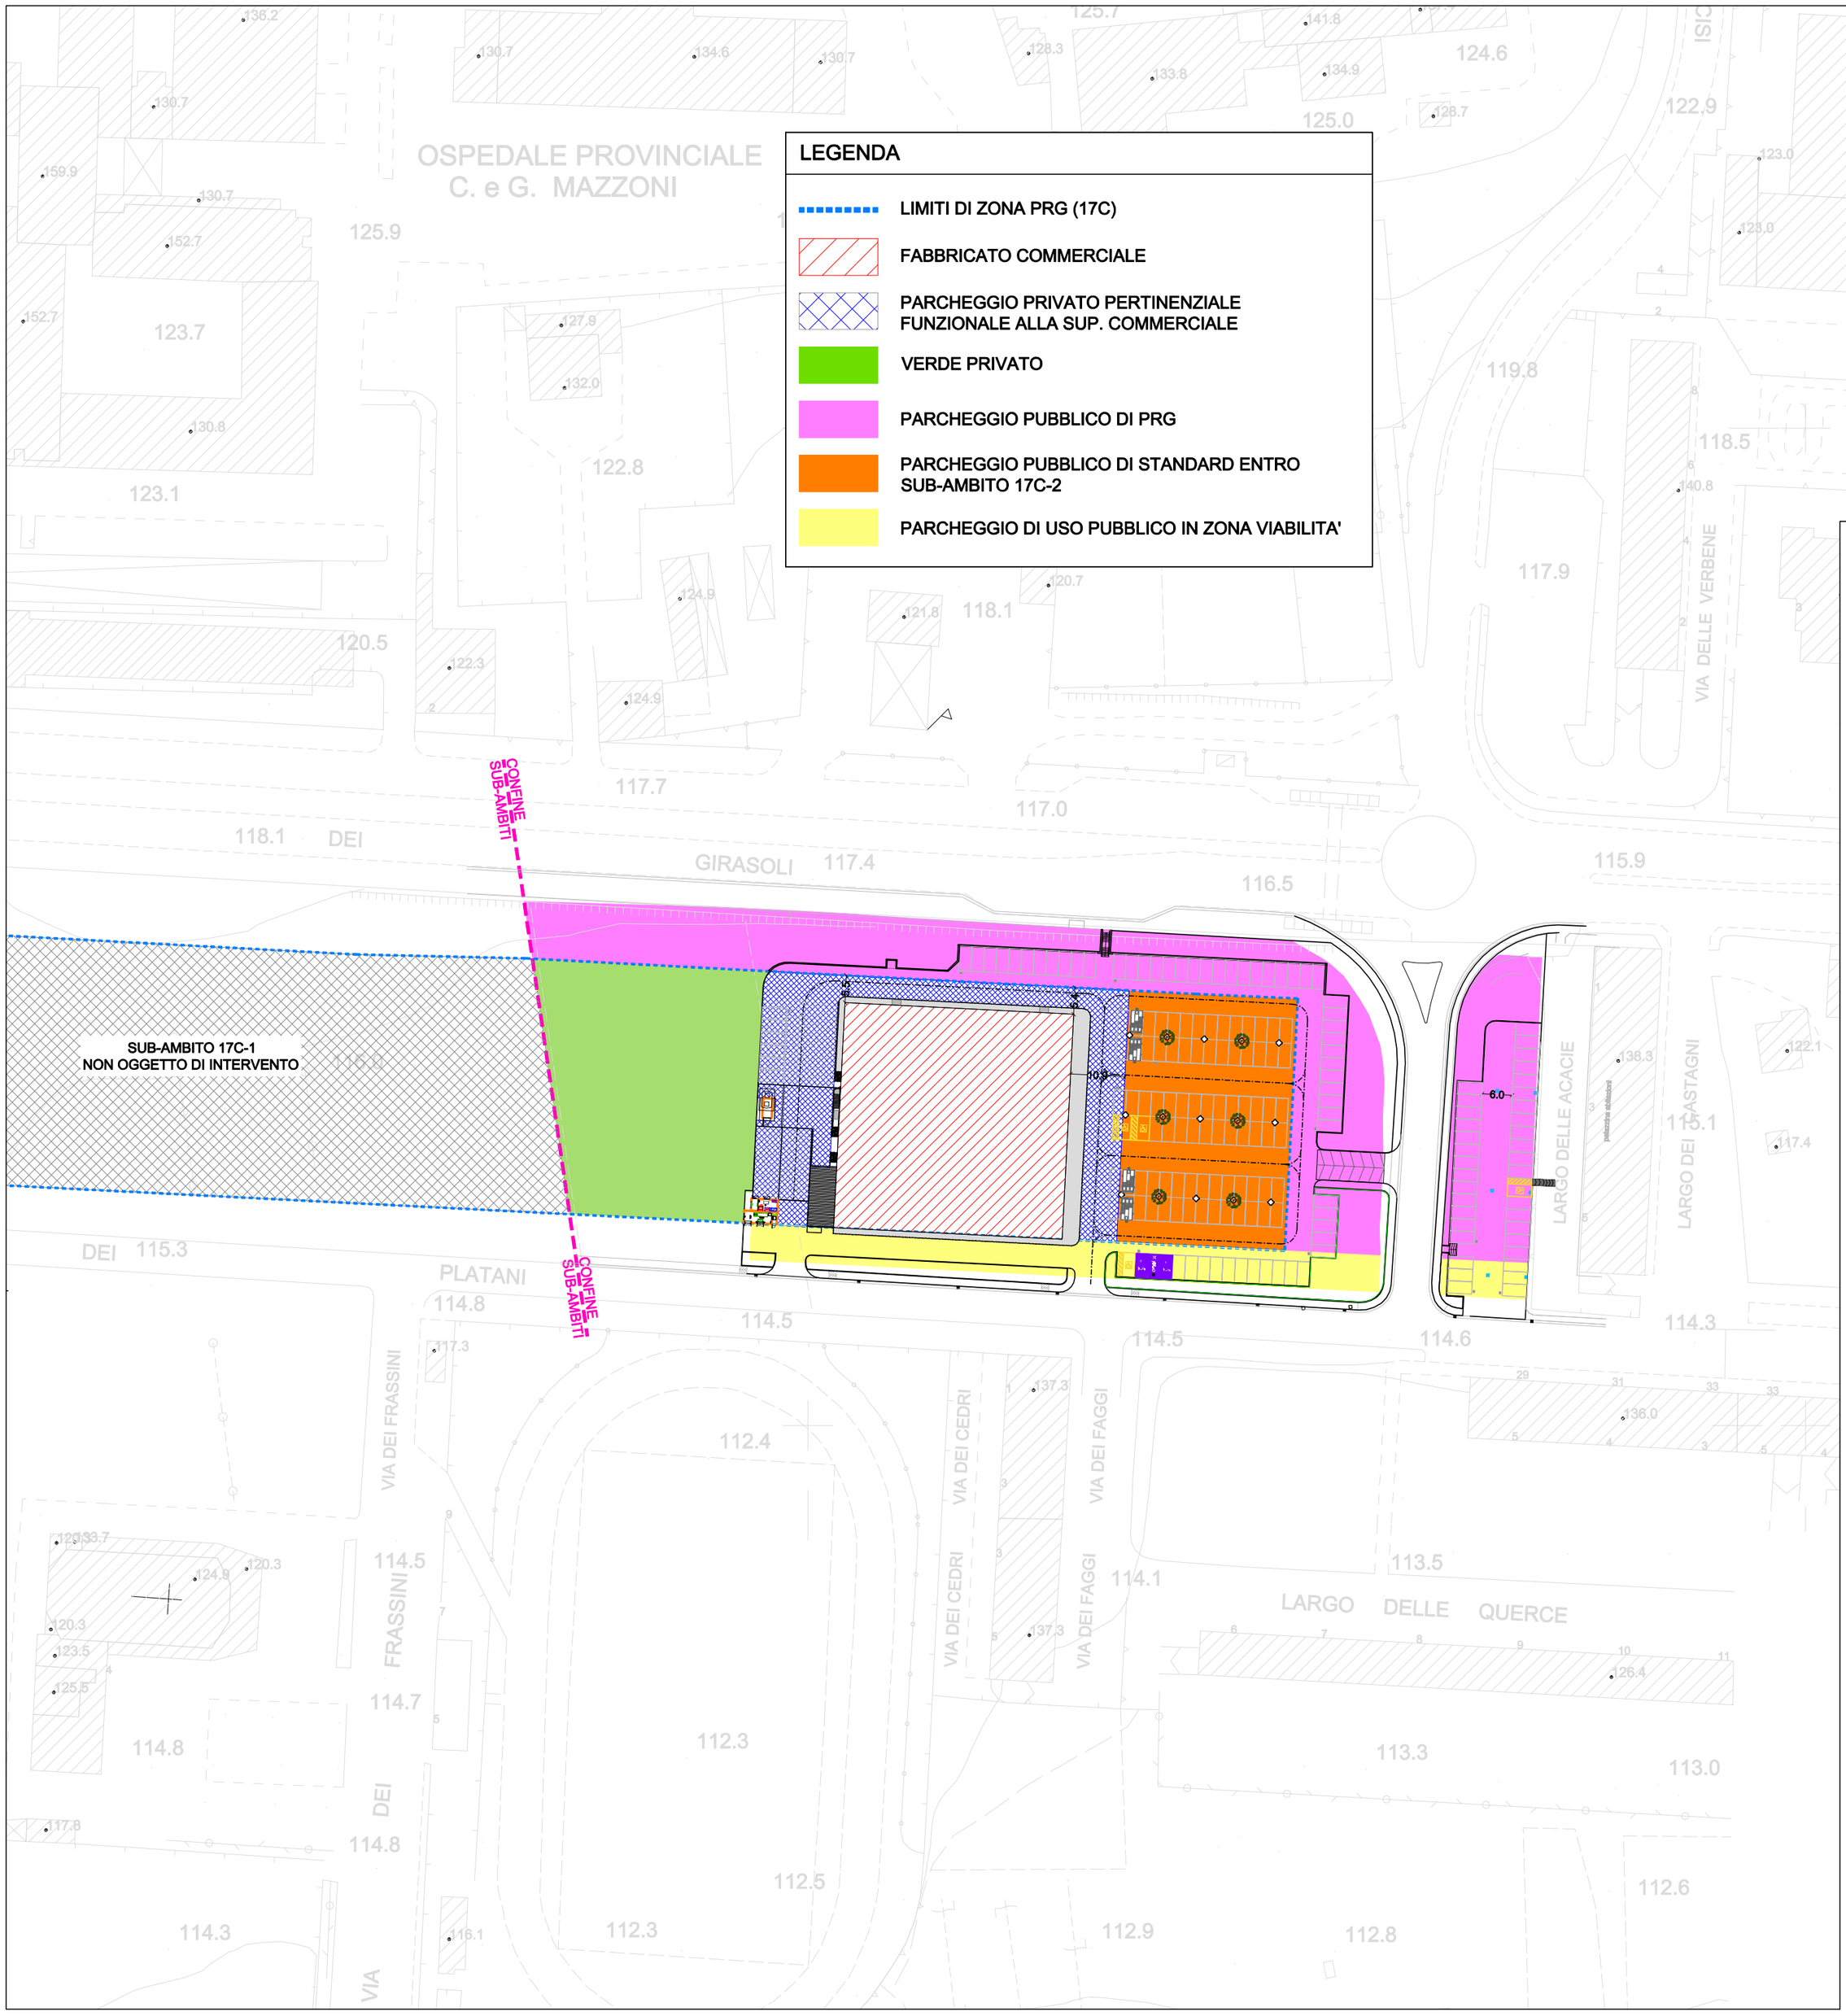

Comune di Ascoli Piceno

MEDAGLIA D'ORO AL VALOR MILITARE PER ATTIVITÀ PARTIGIANA

OPERE DI URBANIZZAZIONE
PIANO PARTICOLAREGGIATO ESECUTIVO
ZONA 17-C - SUB-AMBITO 17C-2
"ZONA COMMERCIALE - RESIDENZIALE - DIREZIONALE"
(ART.28 DELLE N.T.A. DELLA VARIANTE AL P.E.E.P. E P.P.E. PER L'ATTUAZIONE DEL "CONTRATTO DI QUARTIERE II" MONTICELLI)

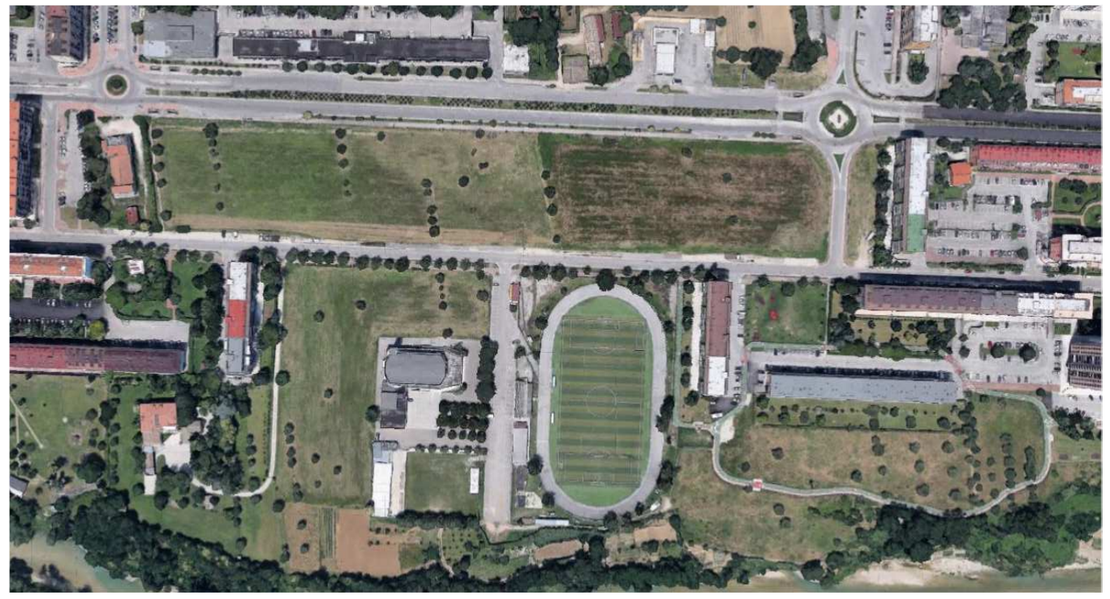

ELABORATO

SP.01rev1

OGGETTO

VARIANTE AL PIANO ATTUATIVO APPROVATO CON DGC N.190 DEL 17/06/2022
STATO DI PROGETTO - ZONIZZAZIONE DI PIANO

DATA

Novembre 2023

COMMITTENTE

MAGAZZINI GABRIELLI S.p.A.

PROGETTISTI

MESH INGEGNERIA Srlu

AREA ENGINEERING Srl