

COMUNE DI ASCOLI PICENO

OGGETTO:PIANO DI RECUPERO
"EX FERRAMENTA PESPANI"
in variante al PRG ai sensi dell'Art. 15
comma 5 della LR 34/92

ELABORATO: STATO DI FATTO
STATO AUTORIZZATO
Stralcio mappa catastale
Stralcio PRG
Individuazione su aerofotogrammetrico
Stato Attuale

SCALA 1:2000
1:1000
1:100

Soggetto Proponente
Alessandrini Alessandra

IL PROGETTISTA
Dott.Ing. Roberto Alessandrini

IDEASTUDIO
Via L. Mercantini, 6 Ascoli Piceno






E-mail info@ideastud.it Tel /Fax 0736 251227 Pec roberto.alessandrini@ingpec.eu

INDIVIDUAZIONE FABBRICATO SU AEROFOTOGRAMMETRICO
scala 1:2000

INDIVIDUAZIONE FABBRICATO SU STRALCIO PRG VIGENTE - CENTRI E NUCLEI
STORICI DI FRAZIONE art. 44 NTA
scala 1:2000

INDIVIDUAZIONE FABBRICATO SU STRALCIO DI MAPPA CATASTALE
FOGLIO 169 PARTICELLA 453
scala 1:1000

STATO DI FATTO

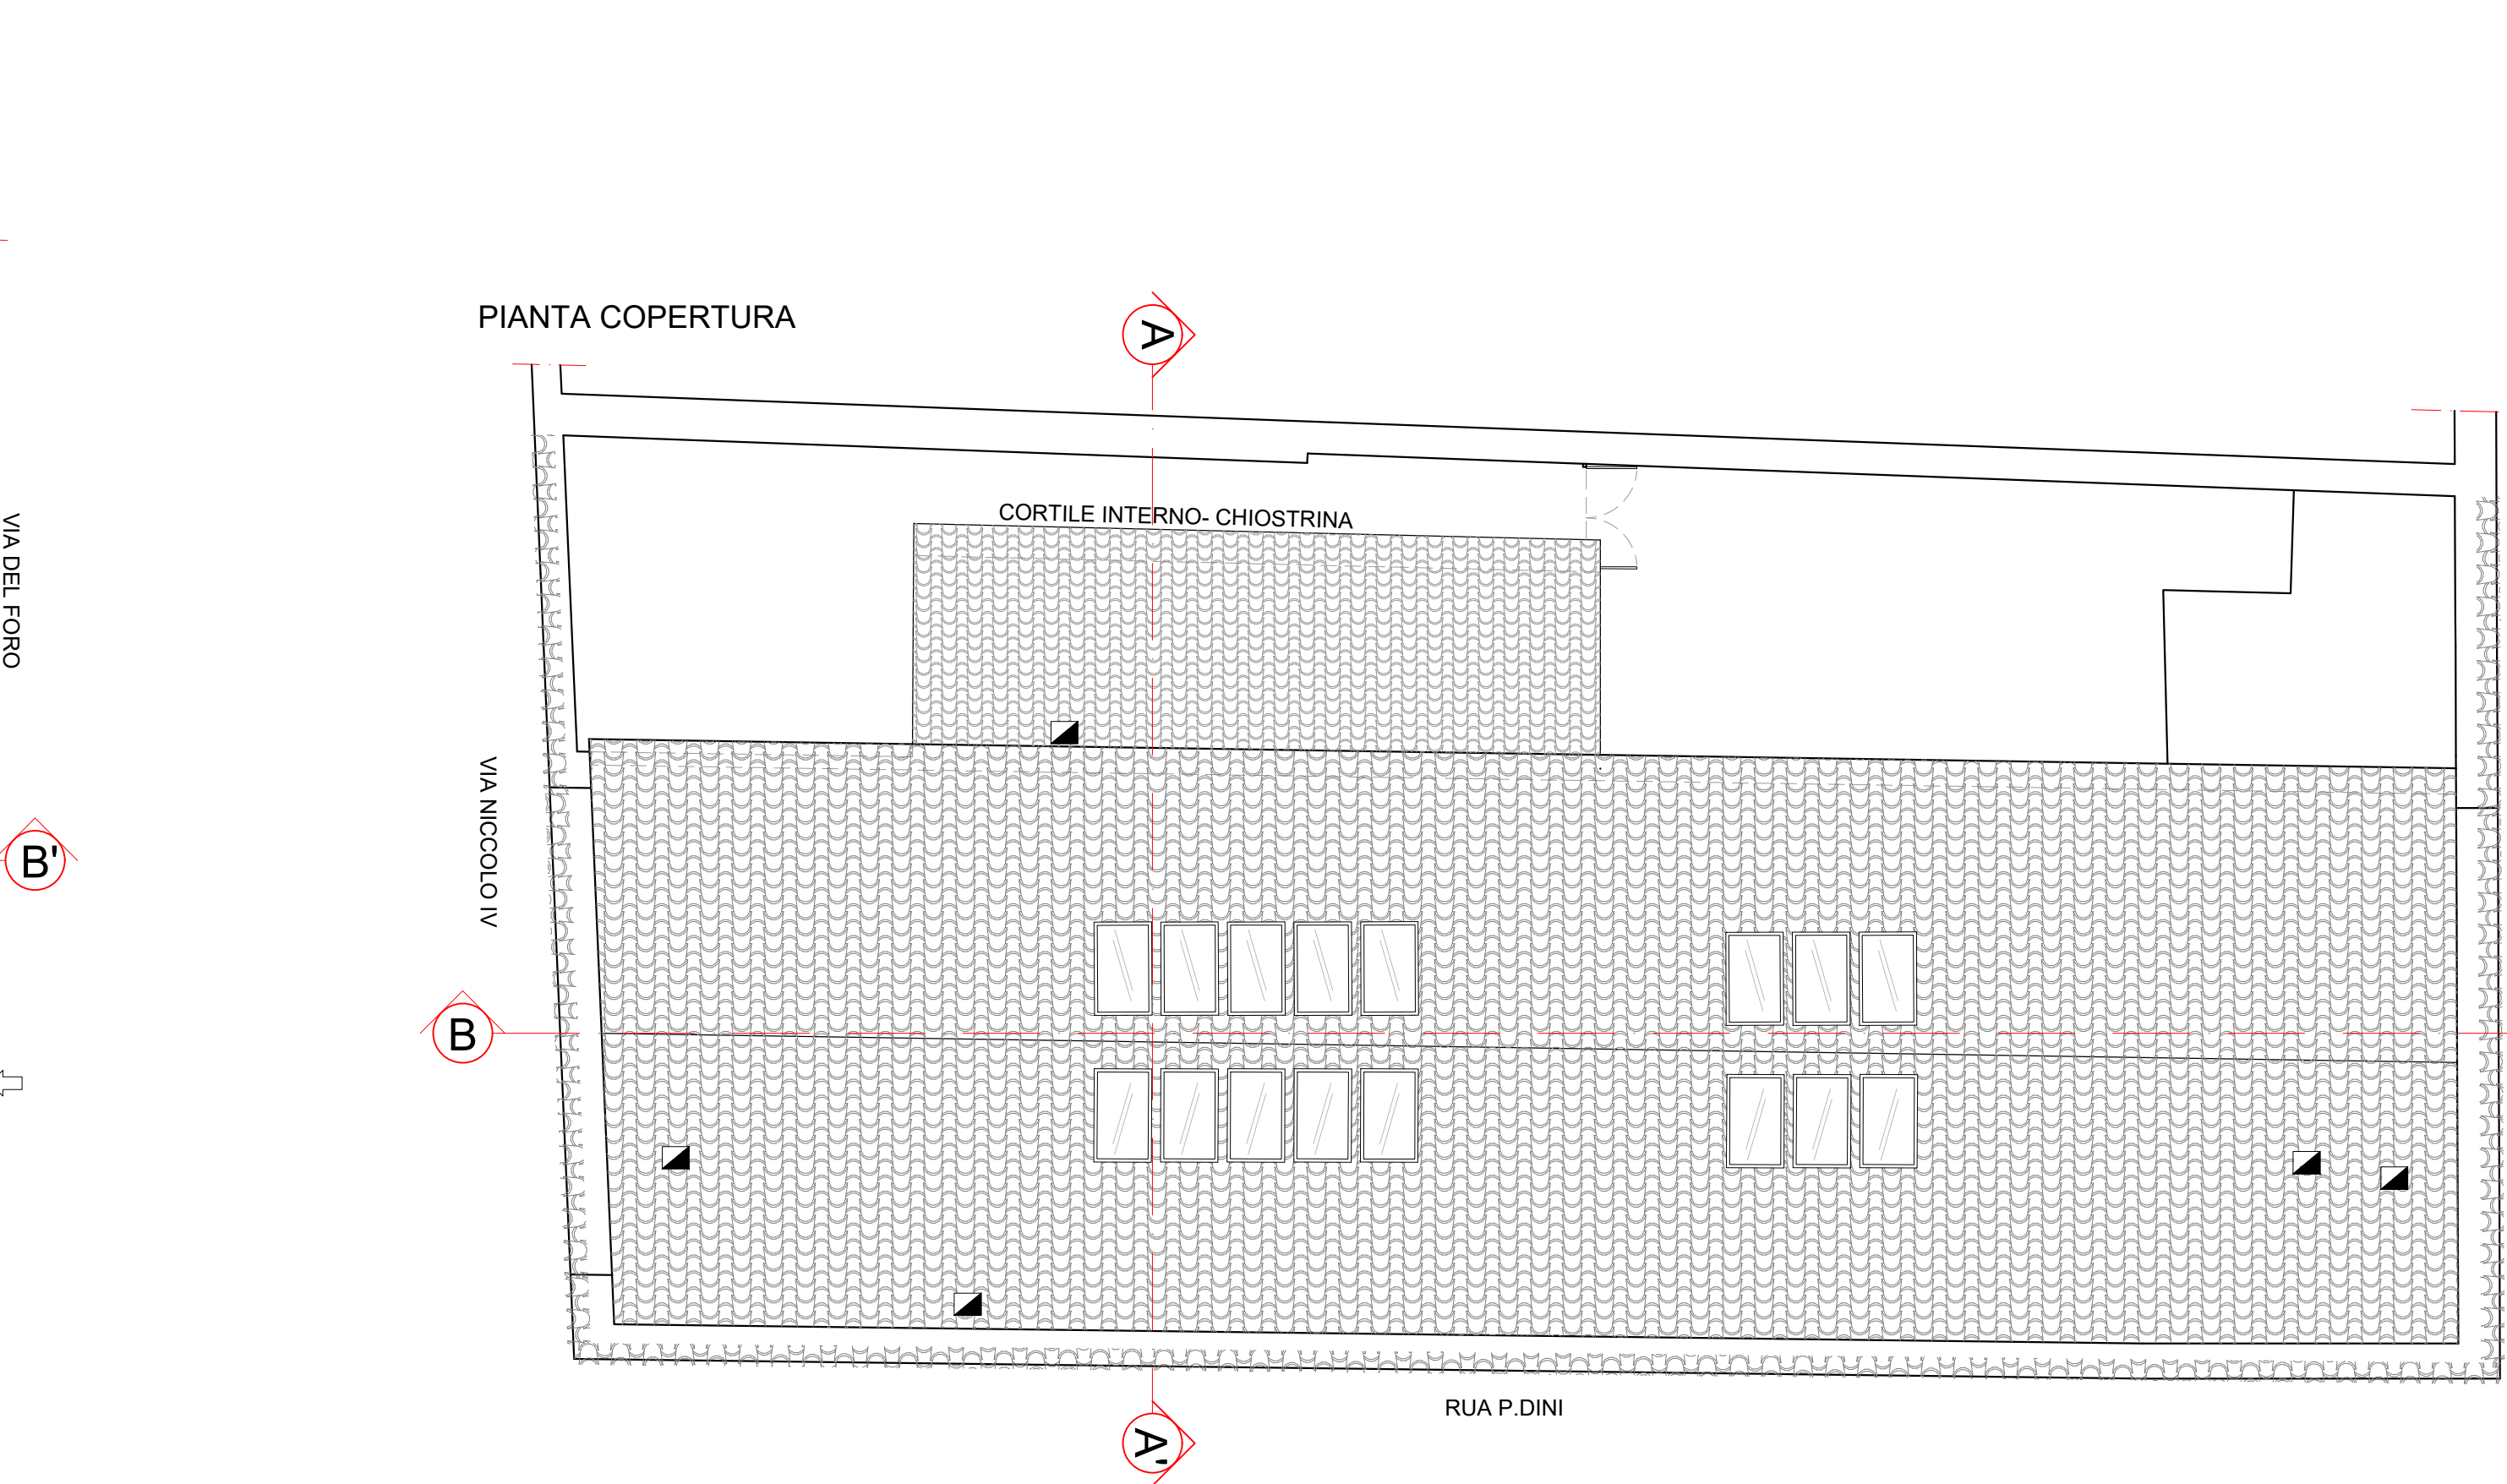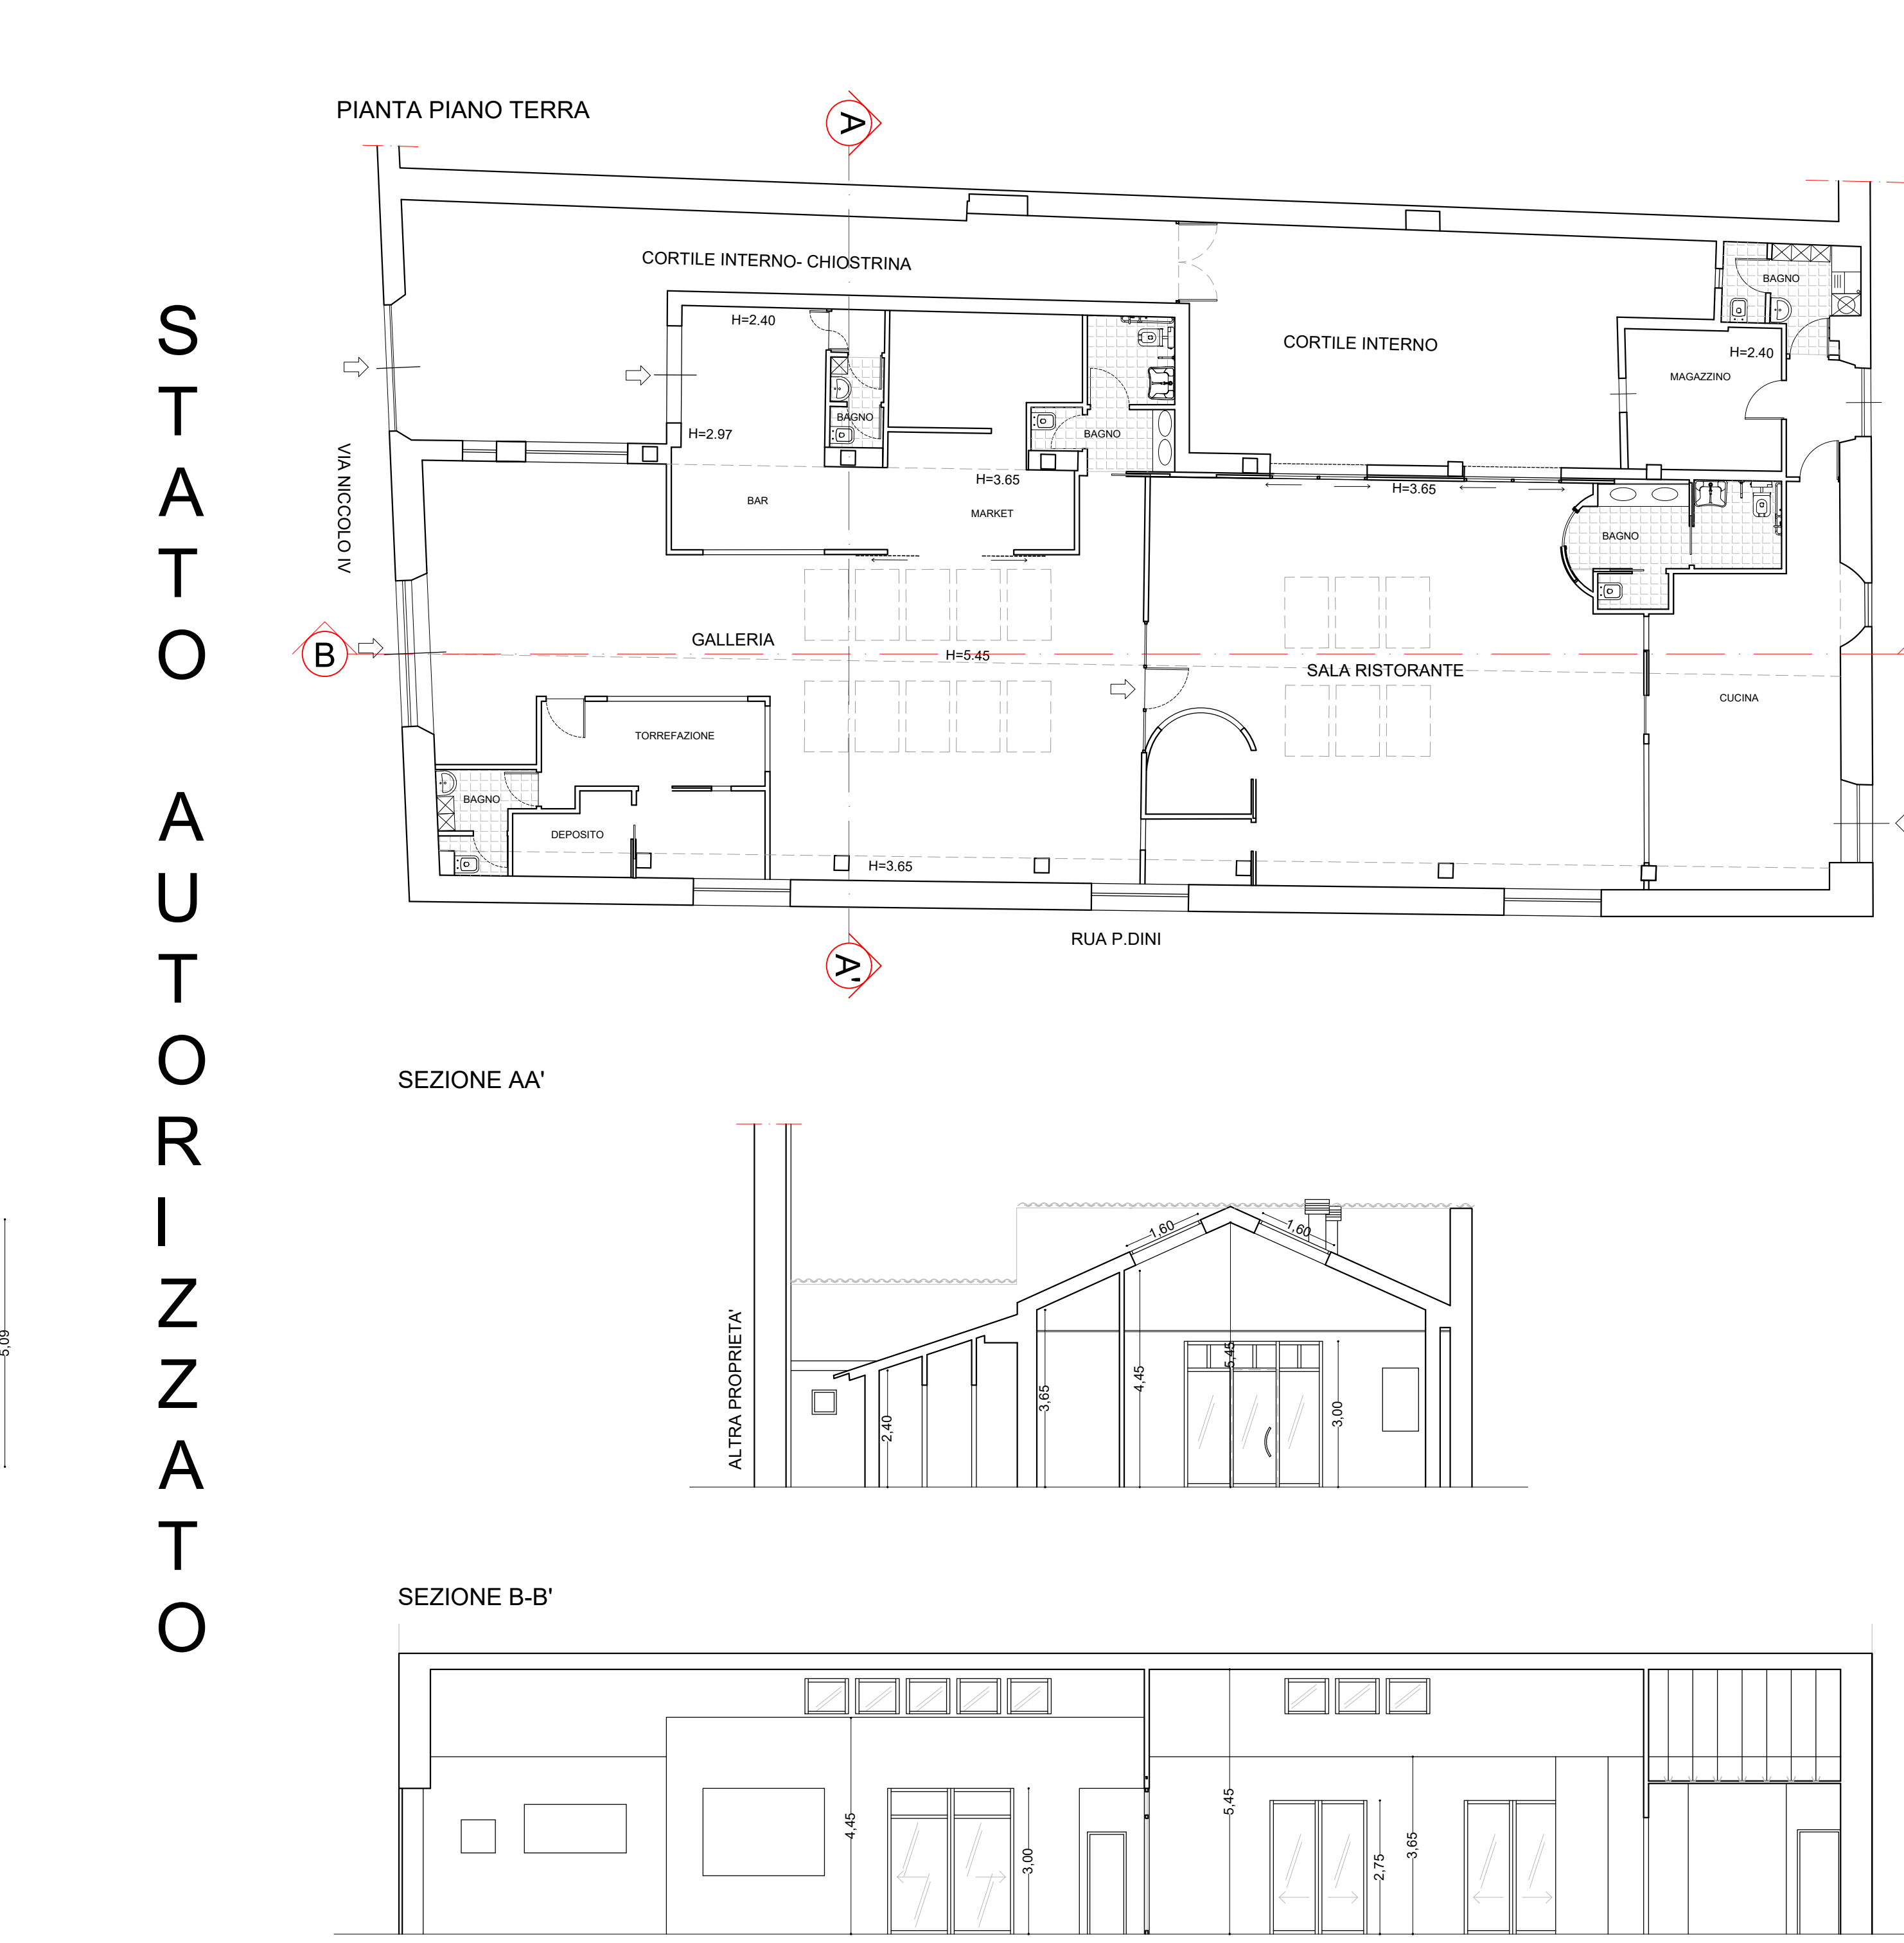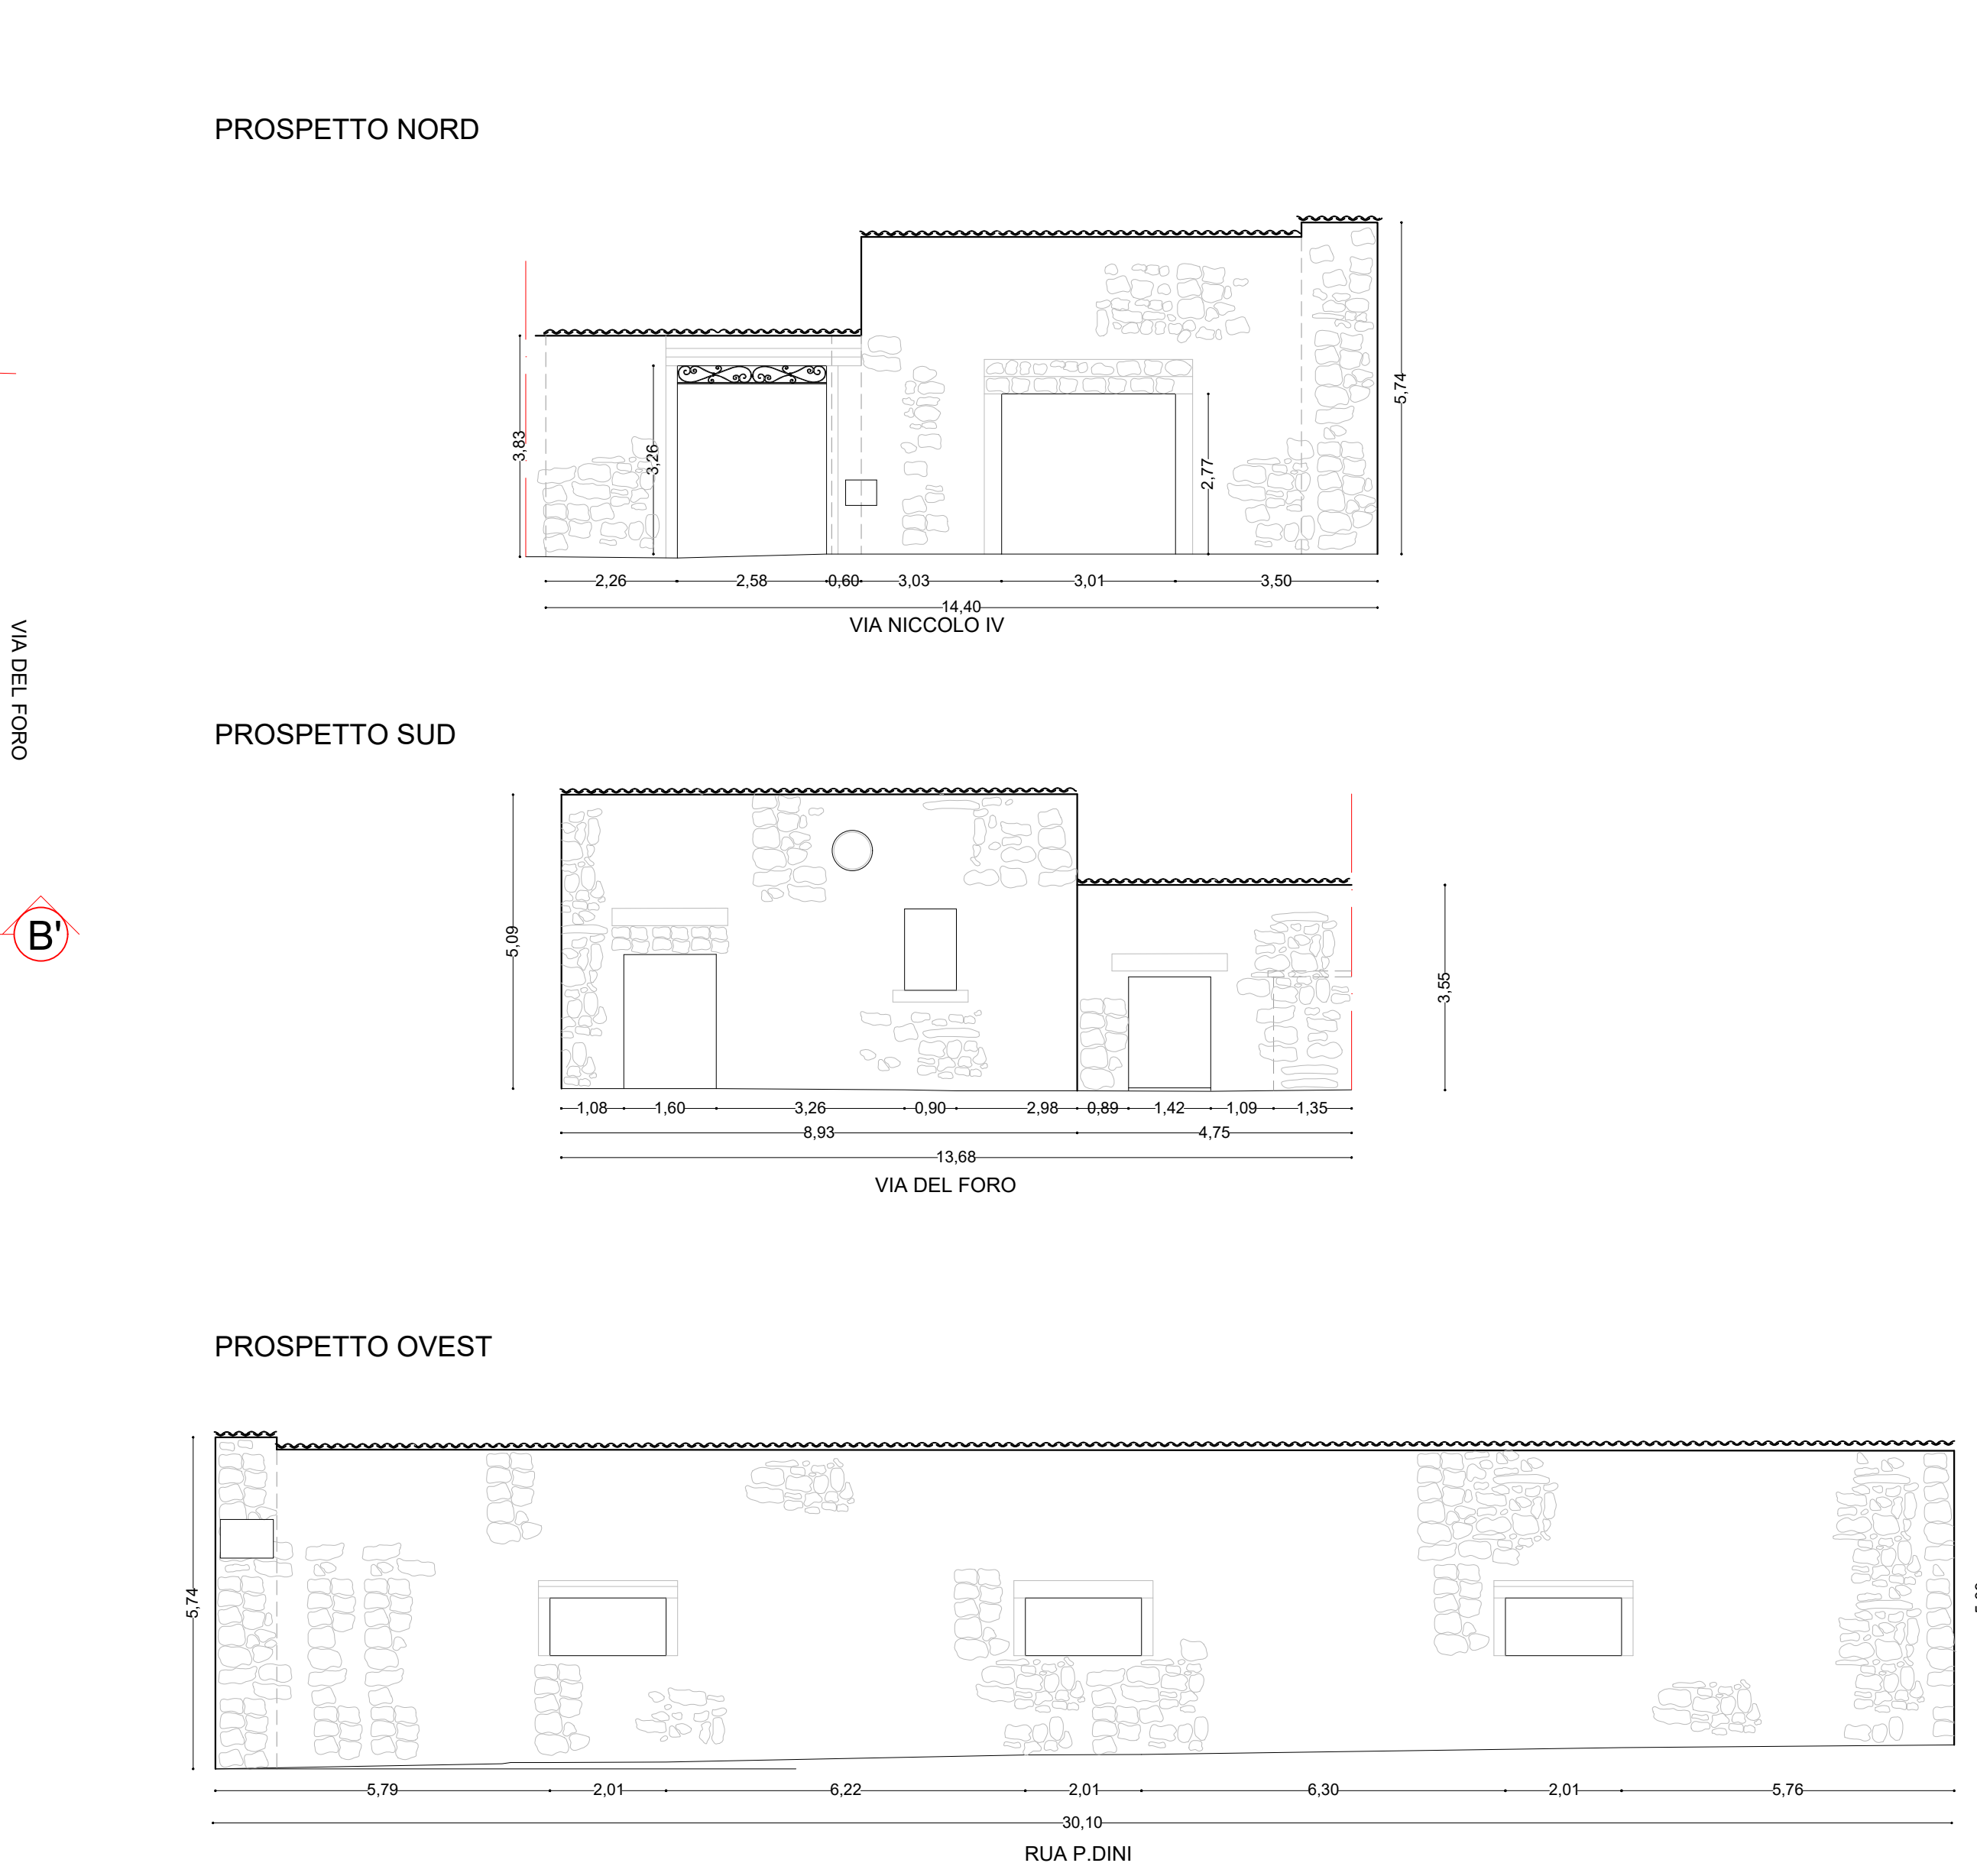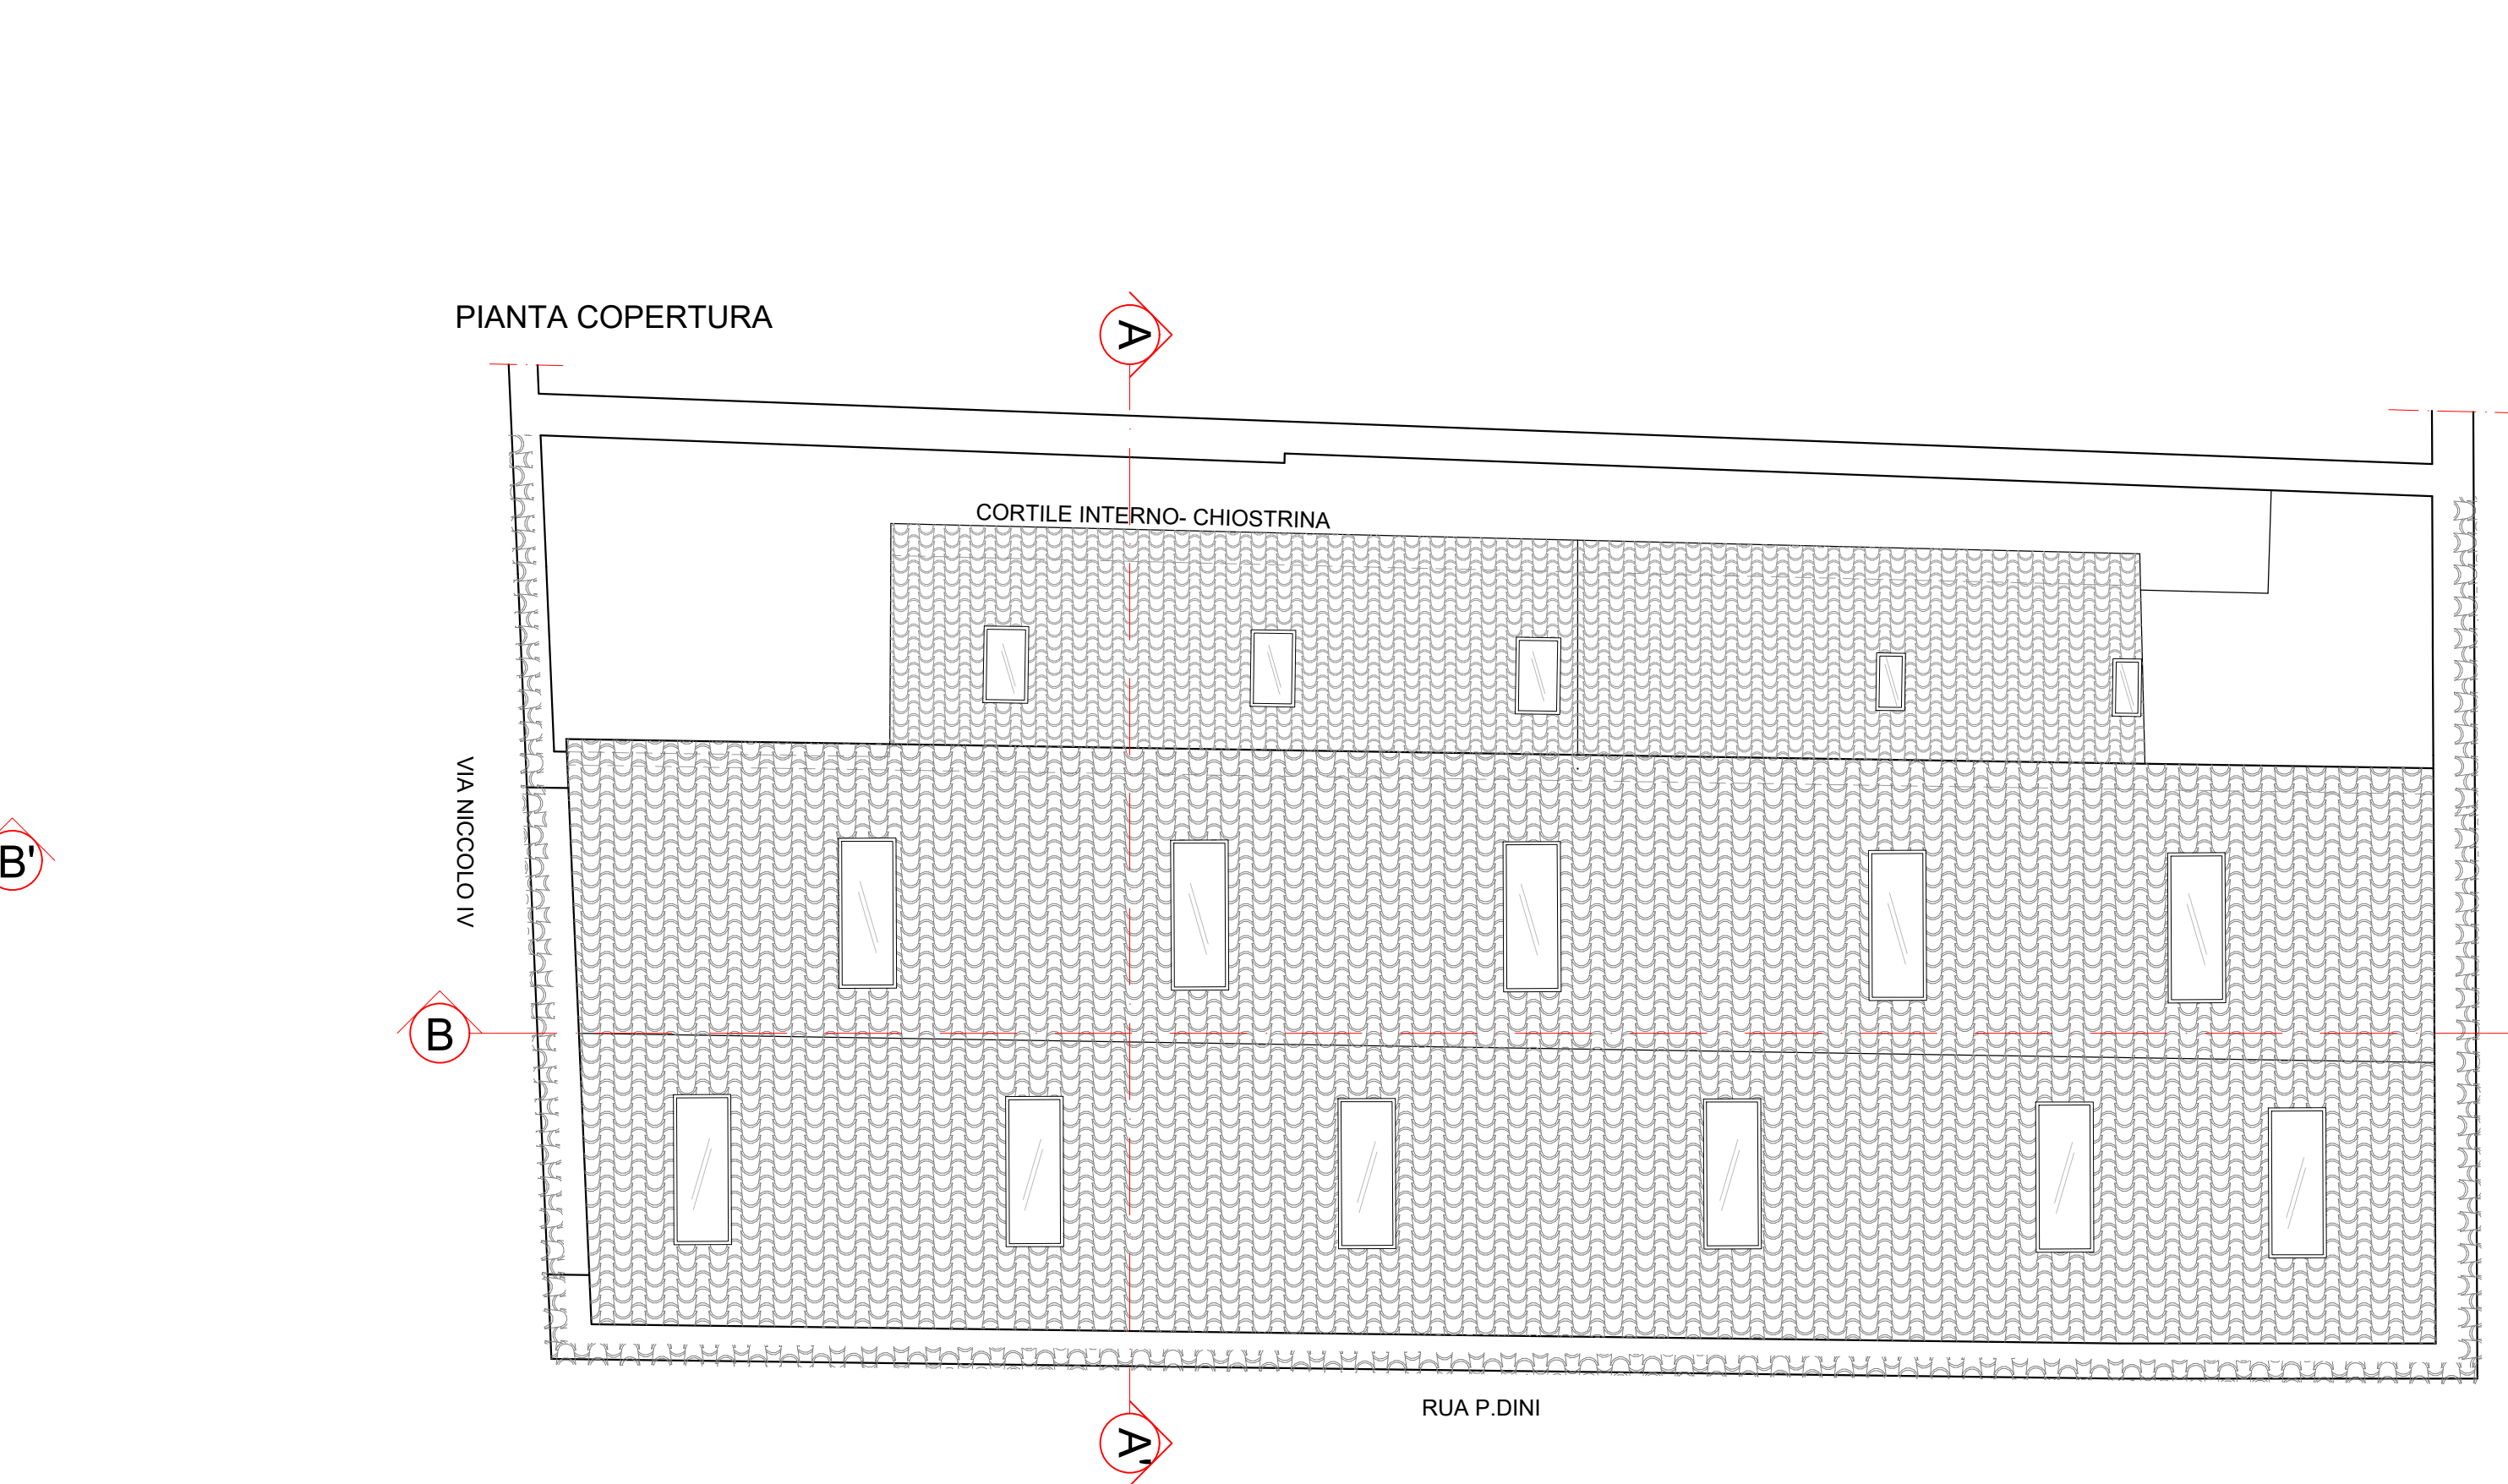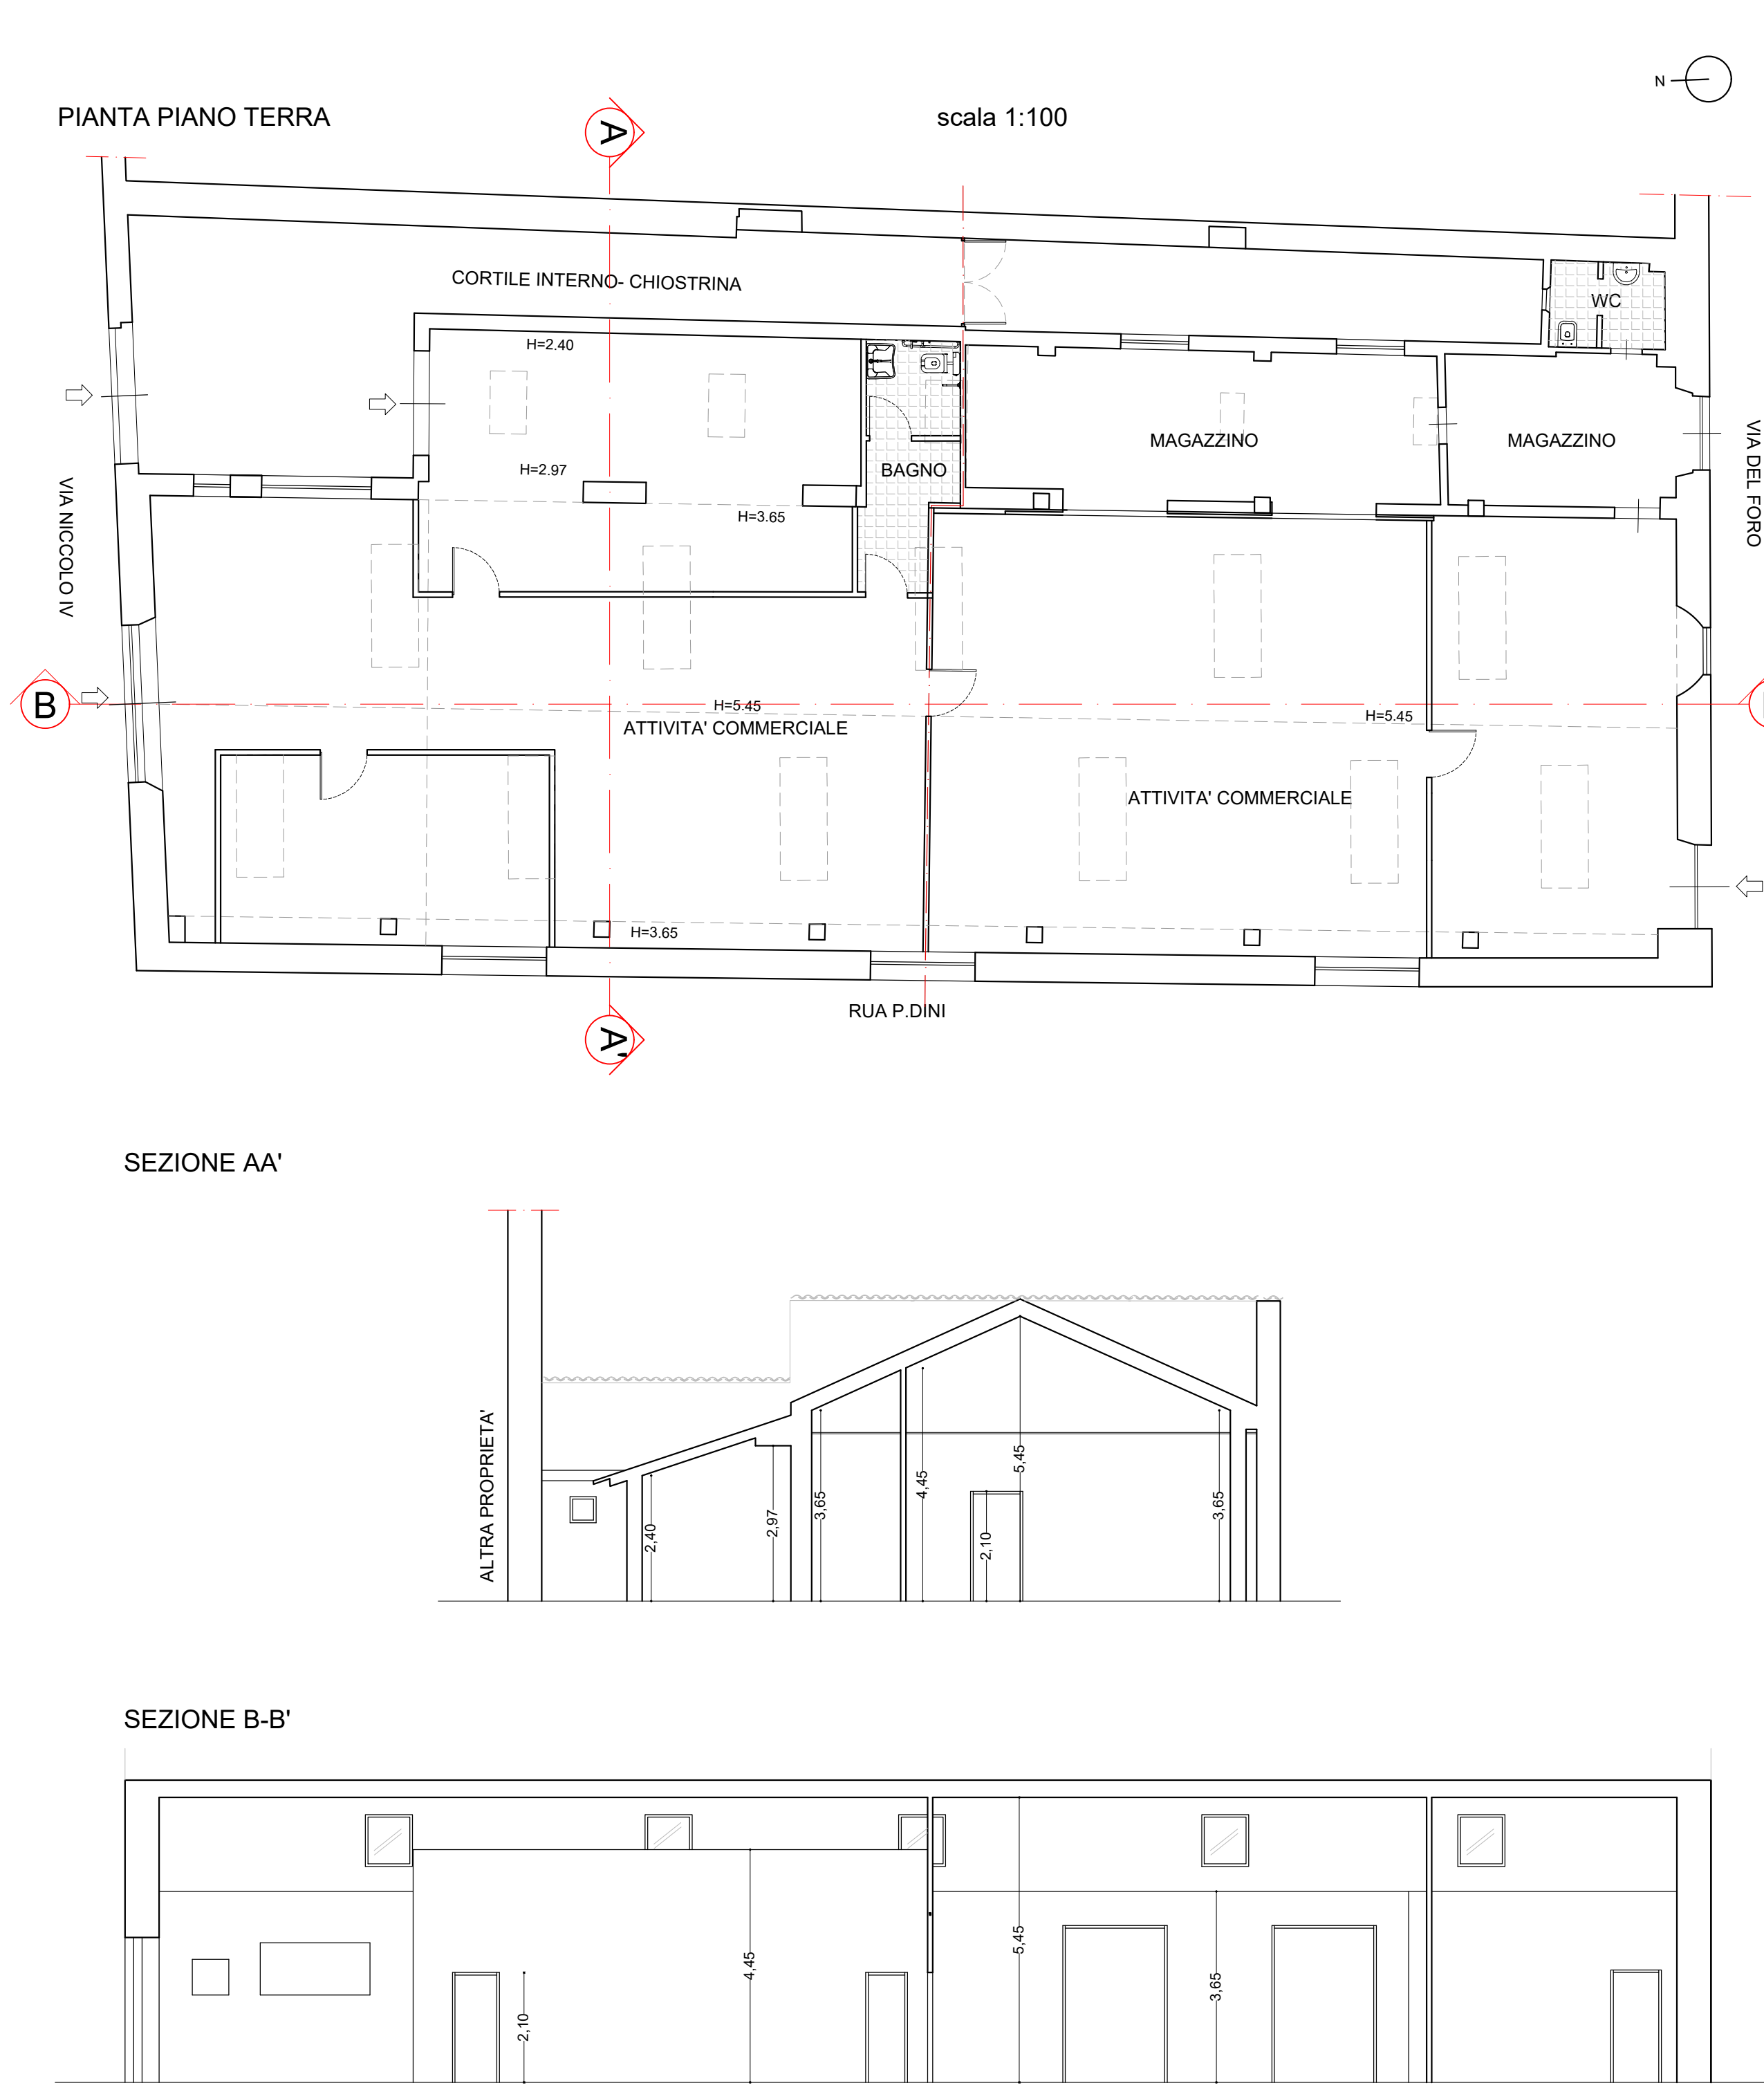

SCIA n° 4317/2021 del 09/06/2021