



Intervento "3"
Collegamento con locali interni "ovest"
e percorsi del parco fluviale

PONTE - PROSPETTO NORD - Particolare

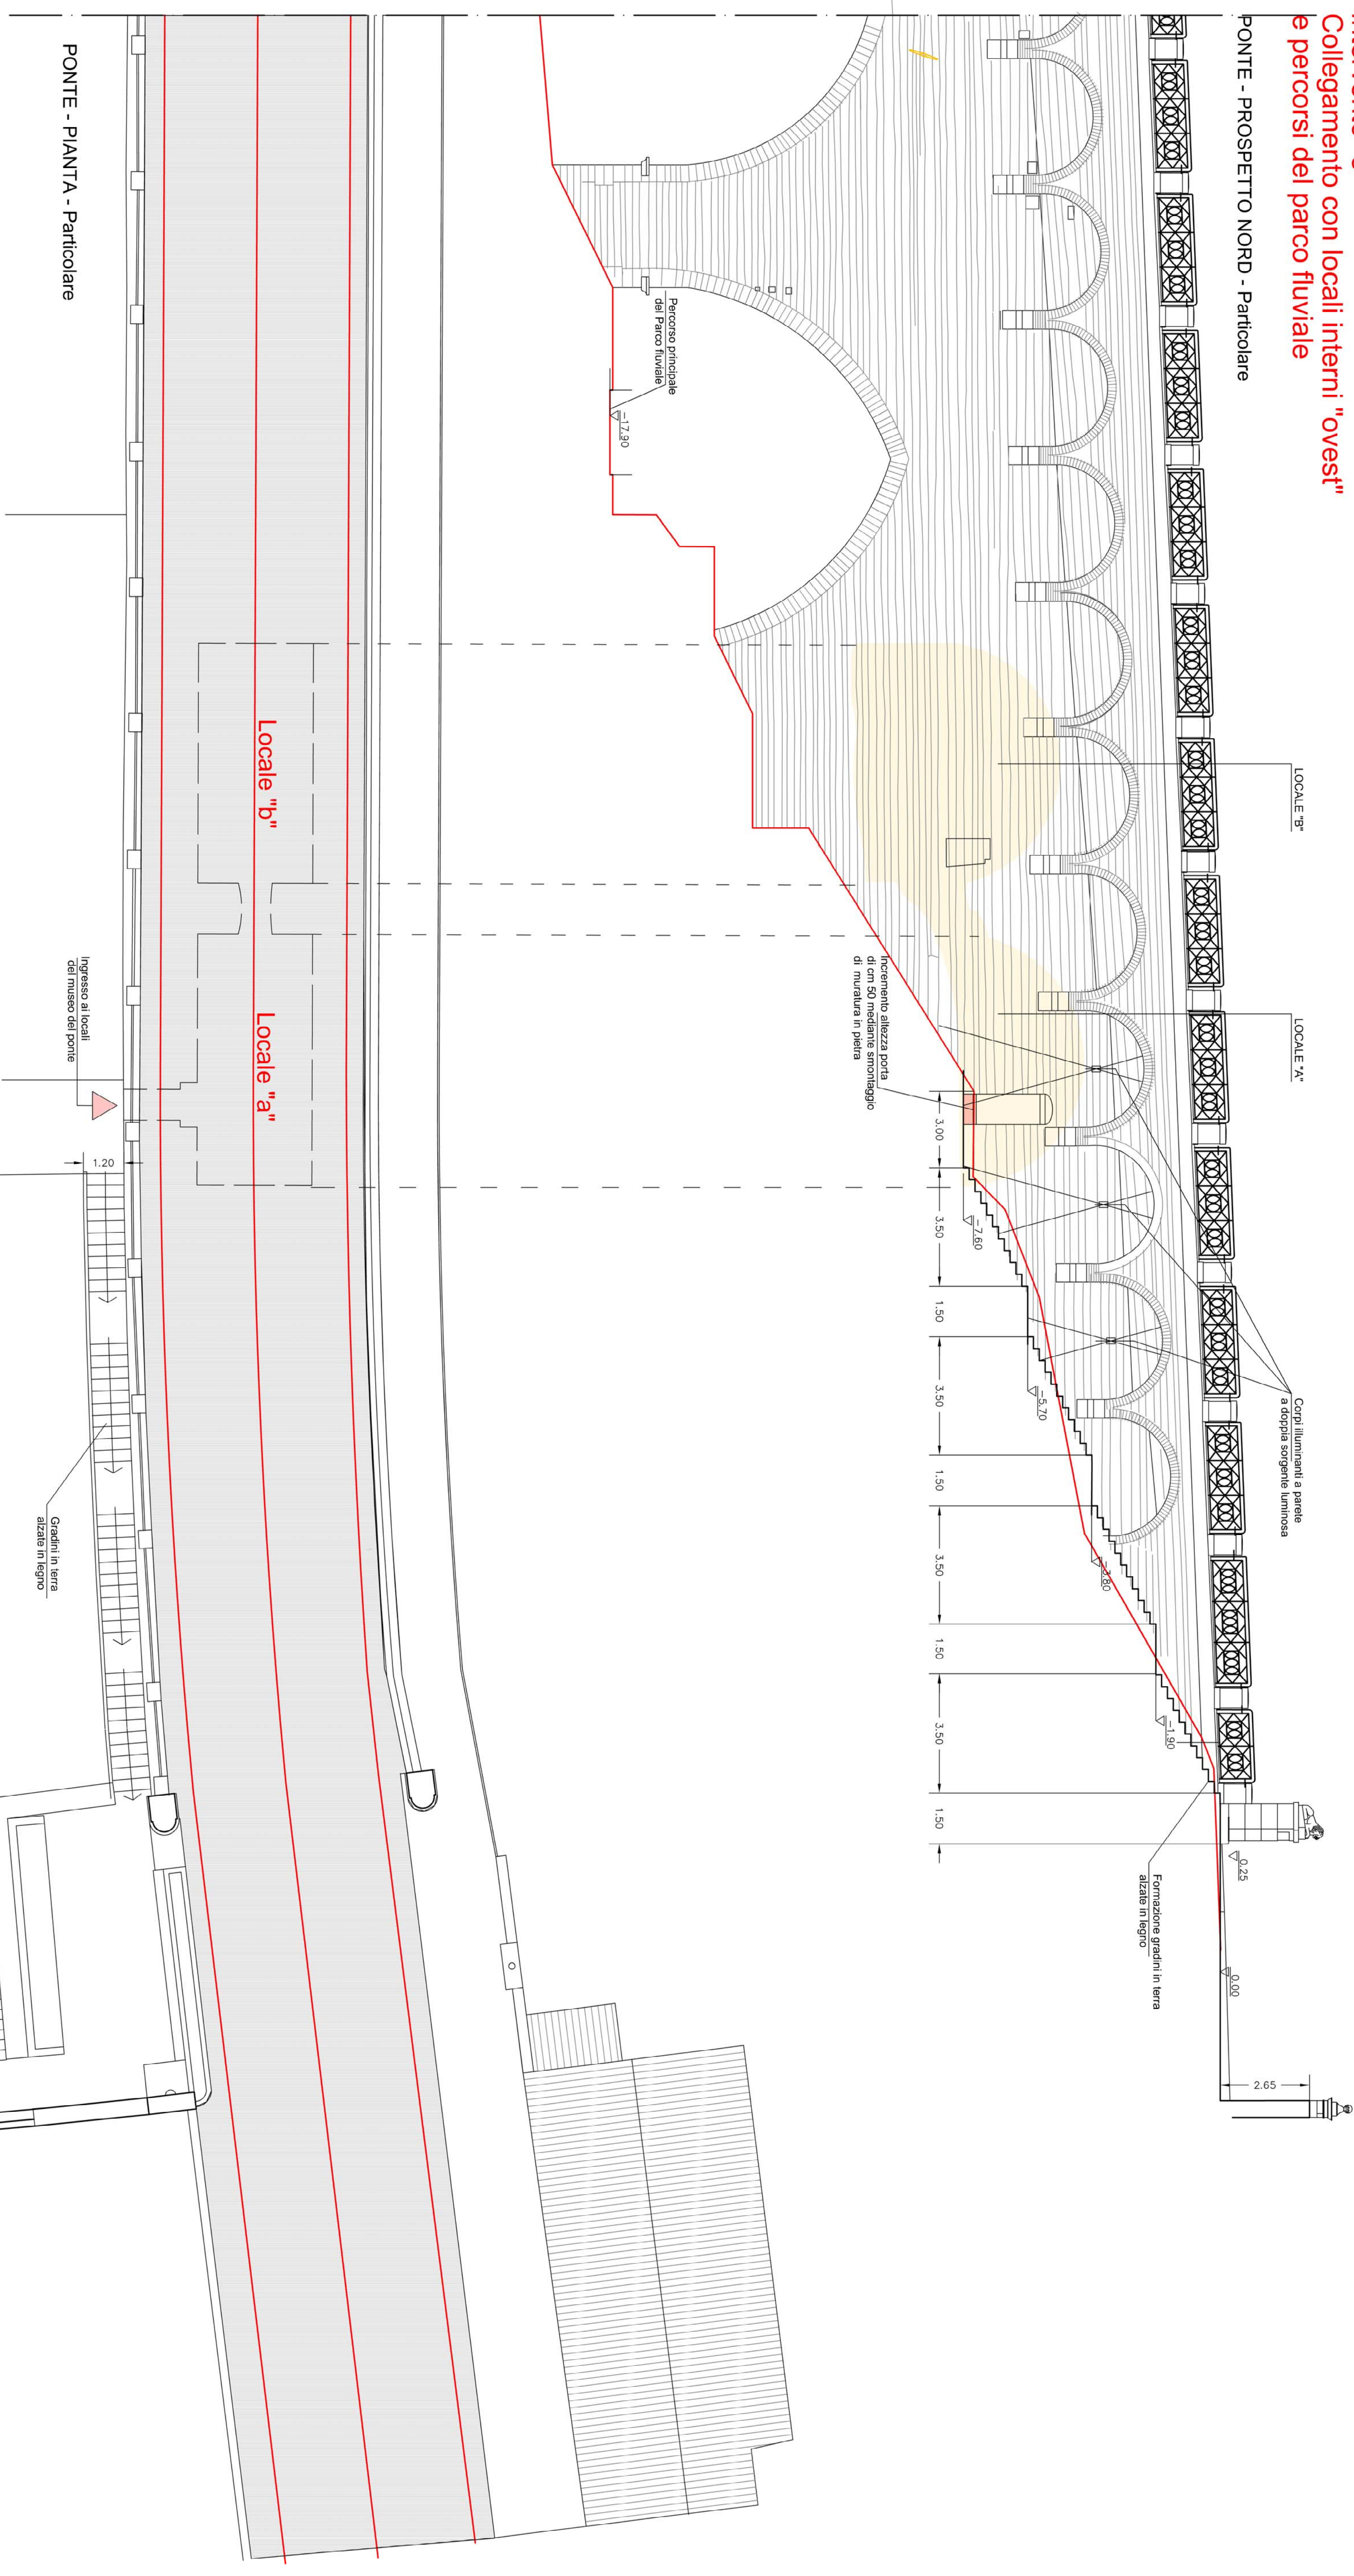

PONTE - Pianta - Particolare

PLANIMETRIA CON PERCORSI DEL PARCO FLUVIALE

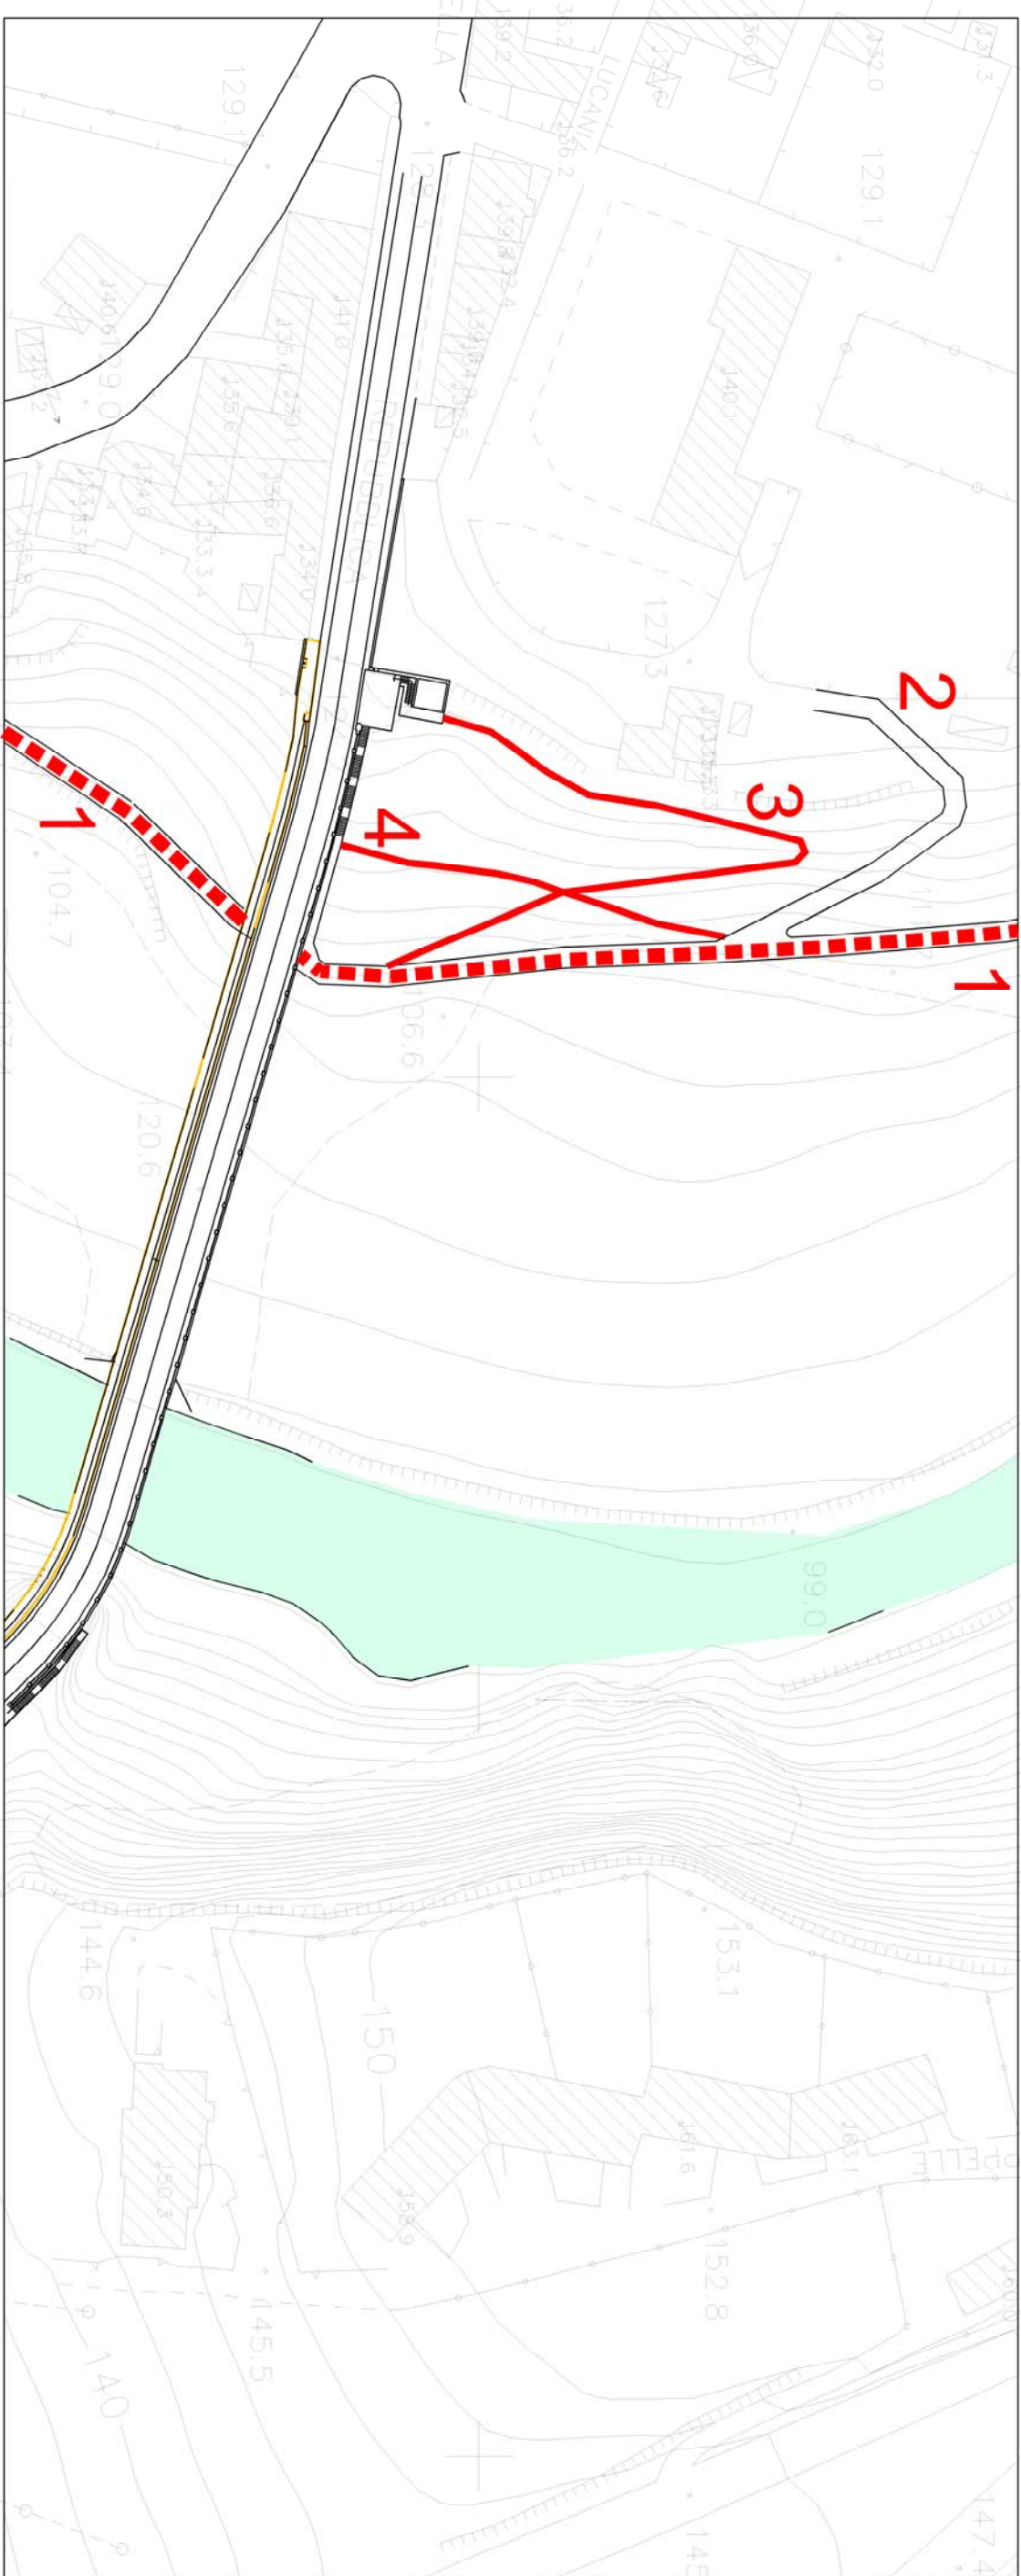

- 1- Percorso del parco fluviale
- 2- Strada comunale di accesso al fiume
- 3- Percorsi minori collegati al parco fluviale
- 4- Accesso ai locali del museo del ponte

COMUNE DI ASCOLI PICENO PROGETTO DI VALORIZZAZIONE DELLE PERTINENZE DEL PONTE DEI SANTI FILIPPO E GIACOMO PROGETTO ESECUTIVO COLLEGAMENTO CON LOCALI INTERNI "OVEST" - Intervento n. 3 PROGETTO: PIANTA - PROFILO TERRENO Progettista:	RUP:
Arch. Marcello Nardoni	Ing. Paolo Leccesi
Scala:	1:100