

PIANO PARTICOLAREGGIATO ESECUTIVO
ZONA 17-C - SUB-AMBITO 17C-2
"ZONA COMMERCIALE - RESIDENZIALE - DIREZIONALE"
(ART.28 DELLE N.T.A. DELLA VARIANTE AL P.E.E.P. E P.P.E. PER
L'ATTUAZIONE DELL "CONTRATTO DI QUARTIERE II" MONTICELLI)



ELABORATO
SP.02rev1

OGGETTO
VARIANTE AL PIANO ATTUATIVO APPROVATO CON DCC N.90 DEL 17/06/2022
STATO DI PROGETTO - PLANVOLUMETRICO DI
DETTAGLIO



DATA	Sindaco : Assessore Urbanistica : Segretario Generale : Dirigente : Progettazione : Consulenti Magazzini Gabrielli S.p.A. per la redazione del piano:	Dott. Marco Fiorentini Dott. Giovanni Silvestri Dott. Vincenzo Pecoraro Ing. Maurizio Piccioni Ing. Maurizio Piccioni Ing. Maurizio Piccioni  Ing Danilo Filaggi
-------------	---	--



VOLO DIREZIONE NORD-EST



VOLO DIREZIONE SUD-EST

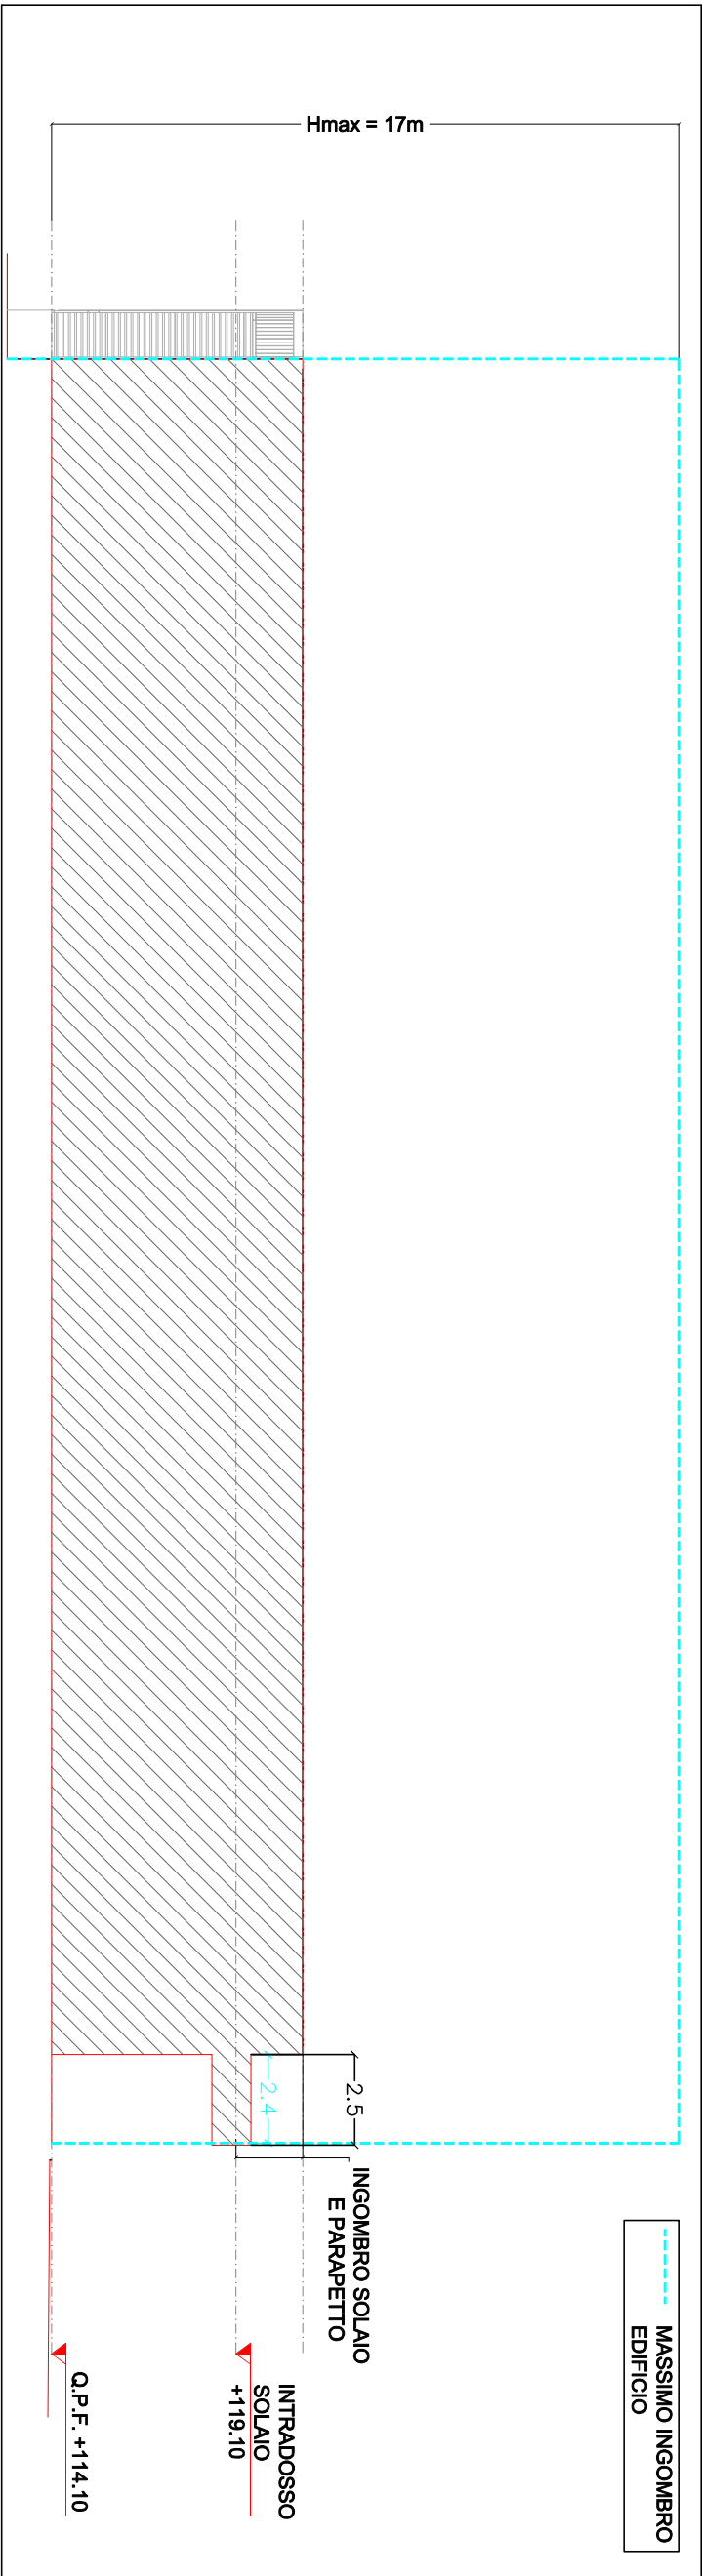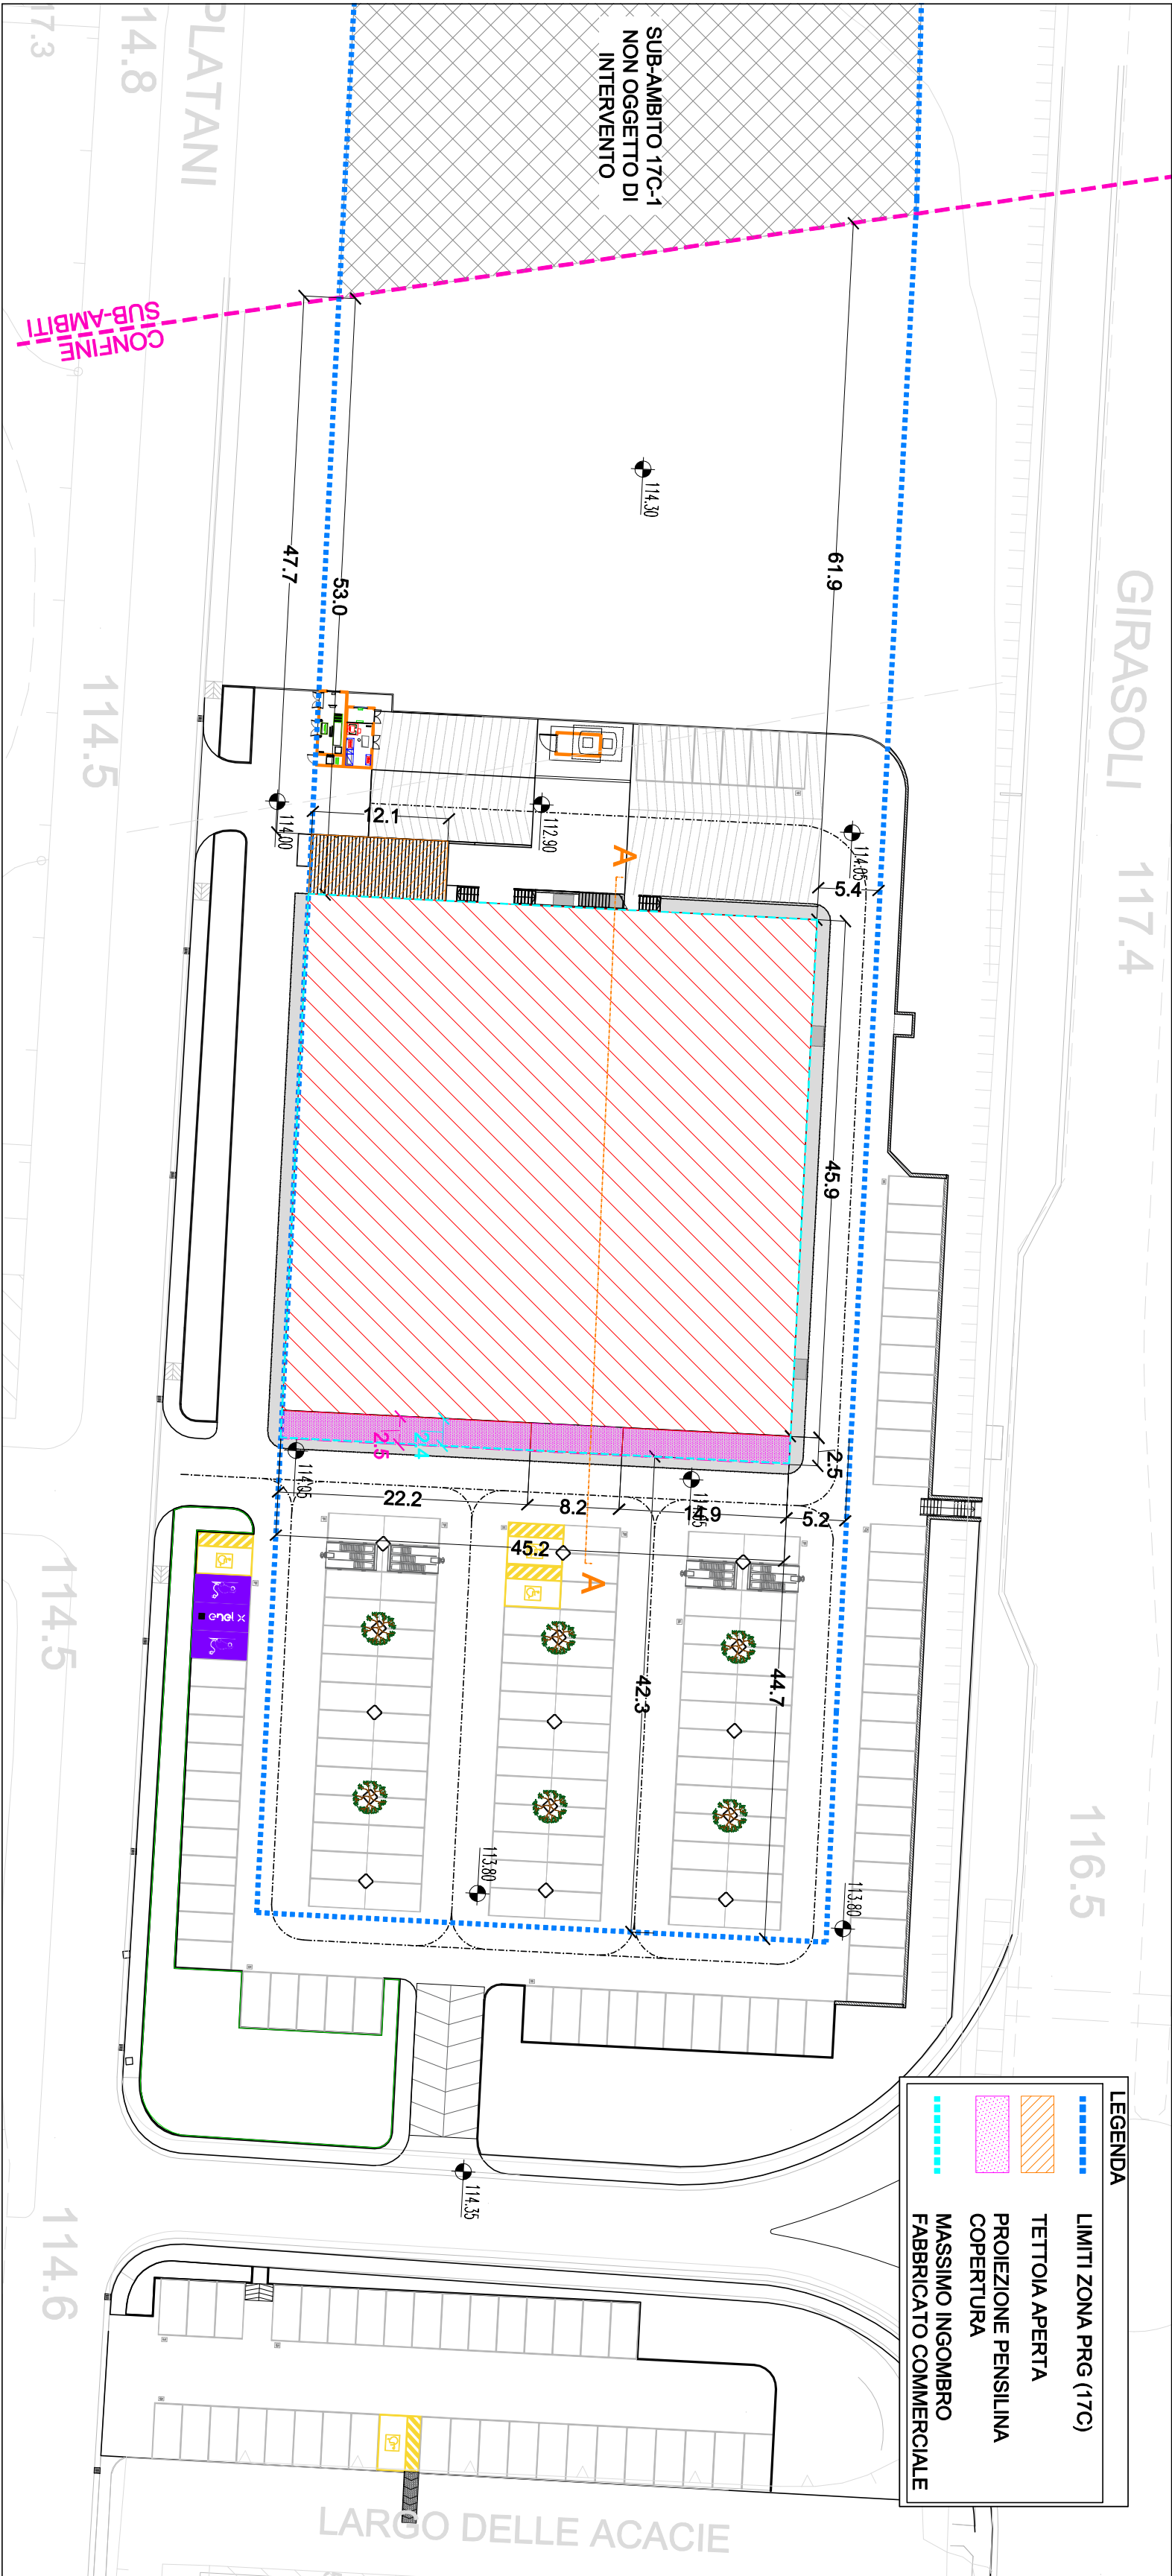

NOTA: PER ULTERIORI DETTAGLI SI
RIMANDA ALL'ELABORATO "SP.05rev1"



VOLO DIREZIONE NORD-OVEST



VISTA DIREZIONE NORD-OVEST



VOLO DIREZIONE SUD-OVEST



VISTA DIREZIONE SUD-EST