


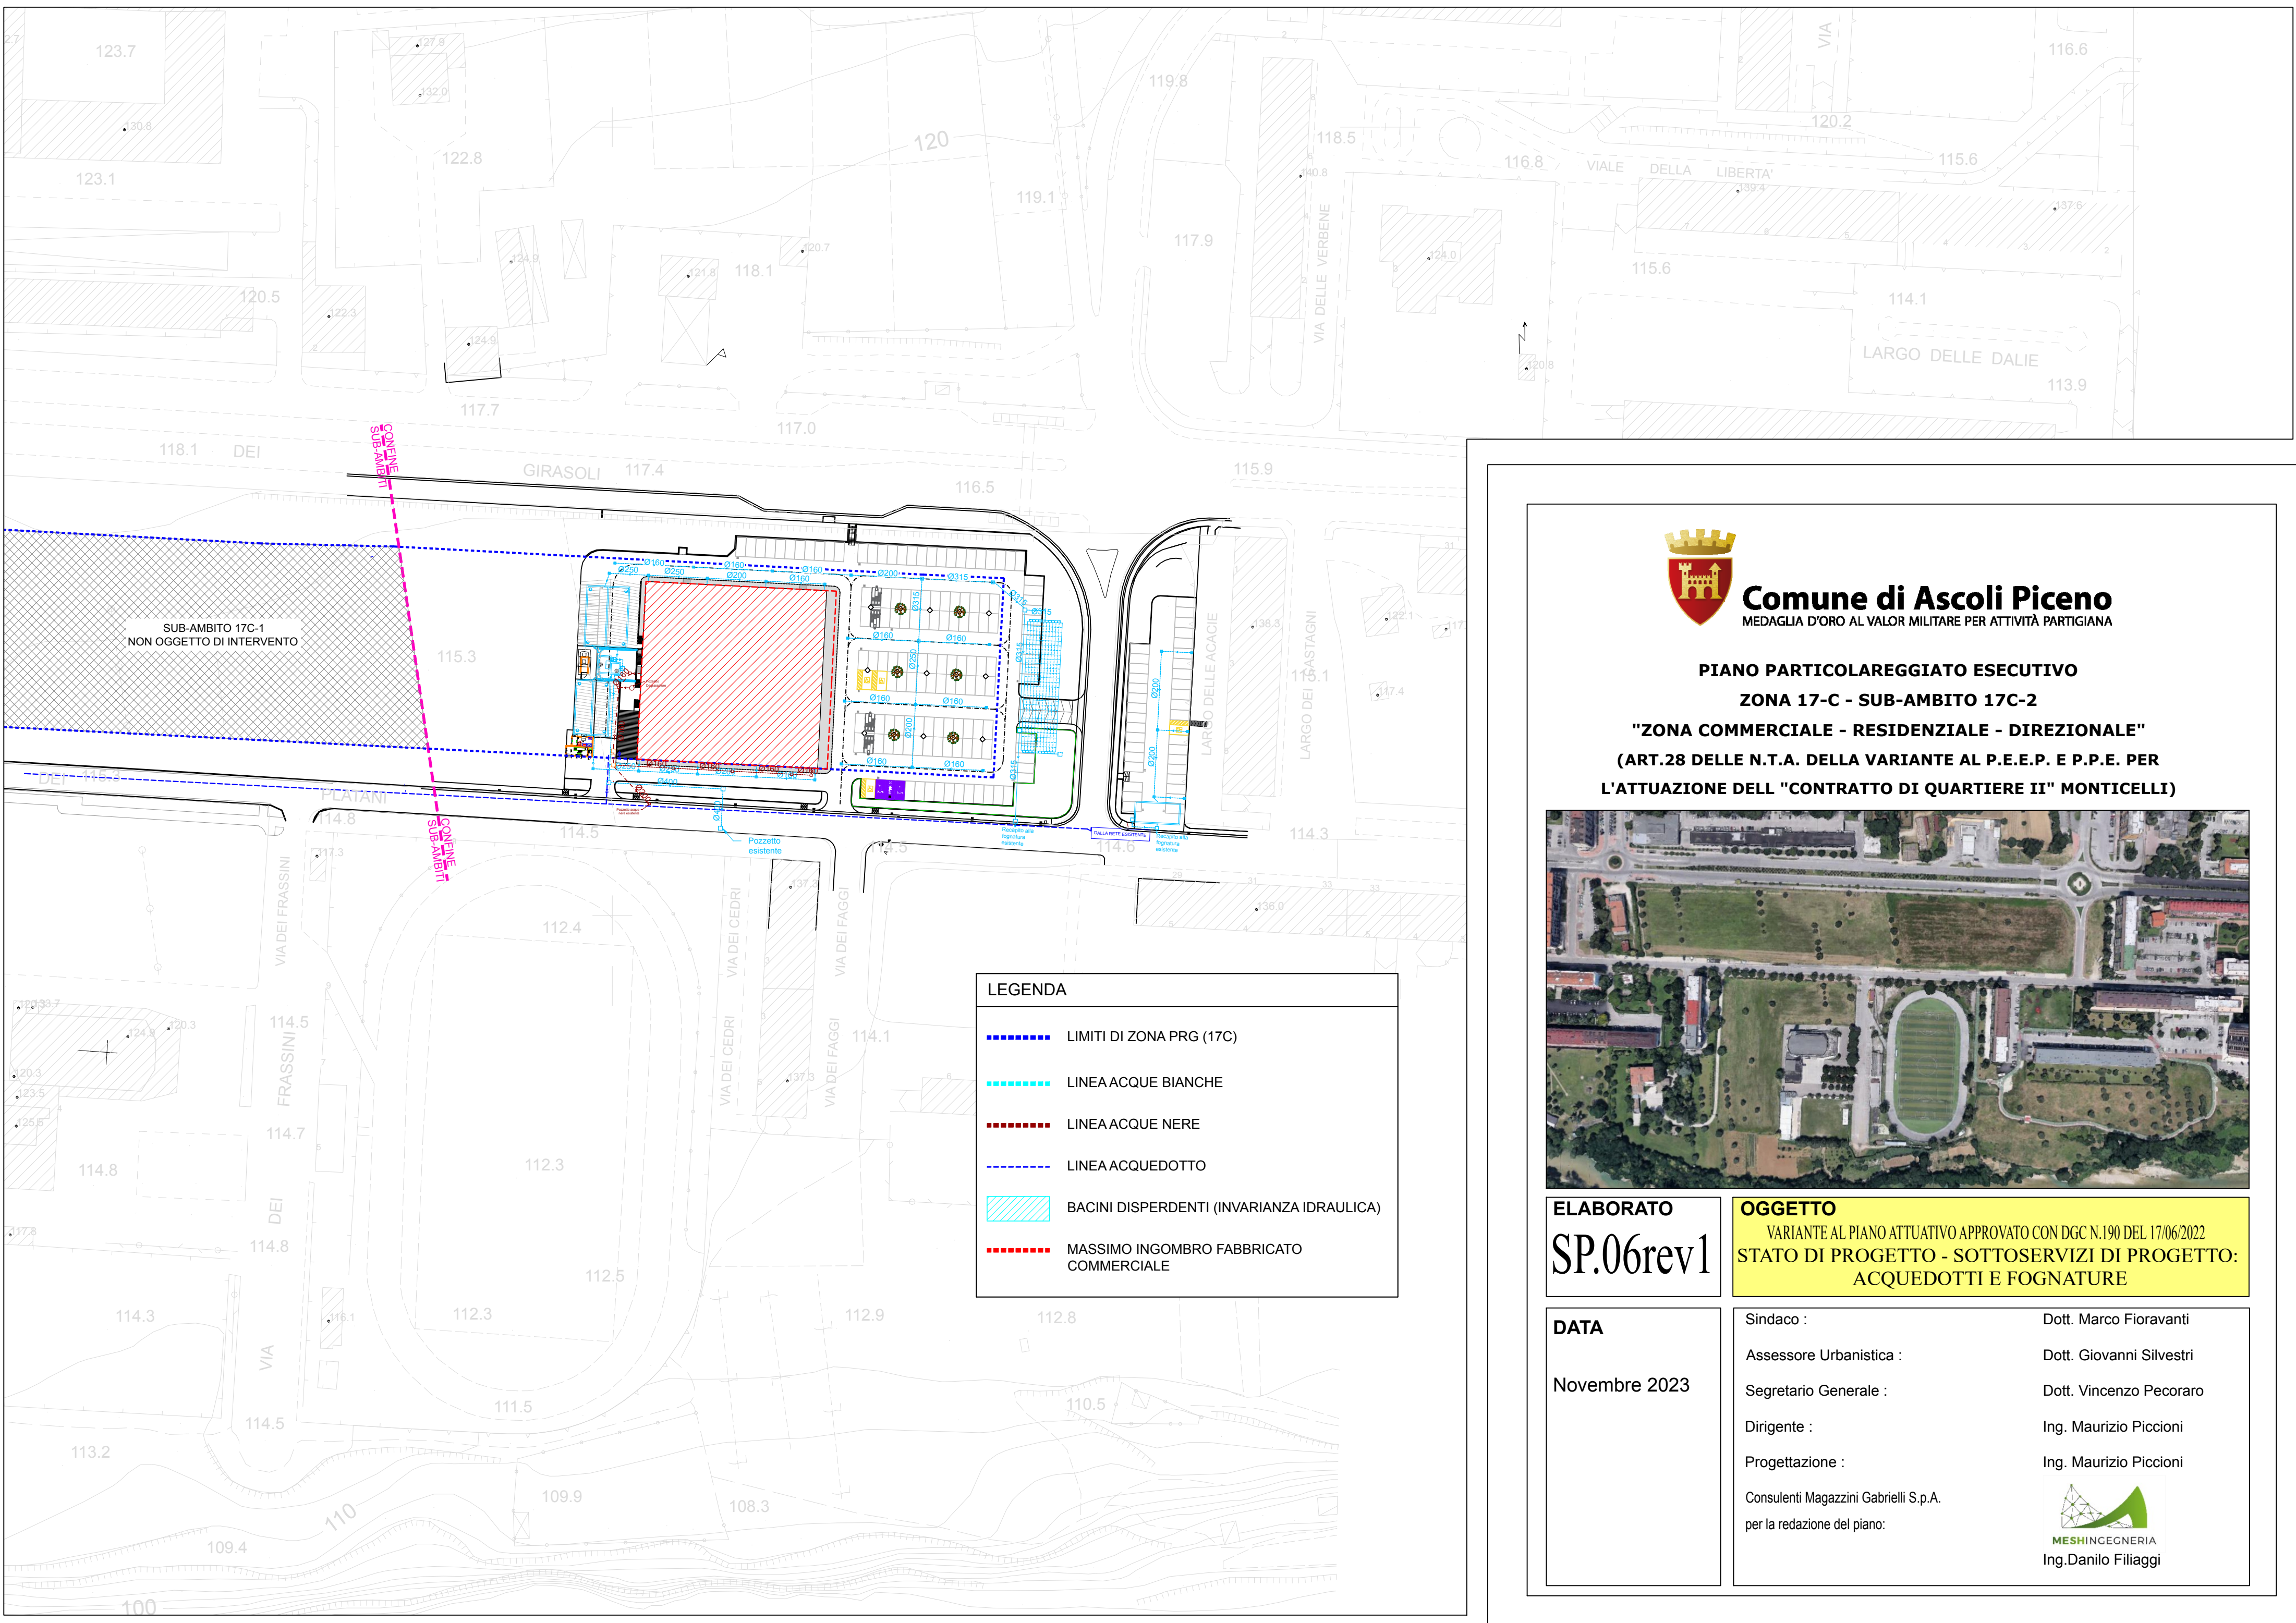


Comune di Ascoli Piceno
MEDAGLIA D'ORO AL VALOR MILITARE PER ATTIVITÀ PARTIGIANA

PIANO PARTICOLAREGGIATO ESECUTIVO
ZONA 17-C - SUB-AMBITO 17C-2

"ZONA COMMERCIALE - RESIDENZIALE - DIREZIONALE"

(ART.28 DELLE N.T.A. DELLA VARIANTE AL P.E.E.P. E P.P.E. PER

L'ATTUAZIONE DELL "CONTRATTO DI QUARTIERE II" MONTICELLI)

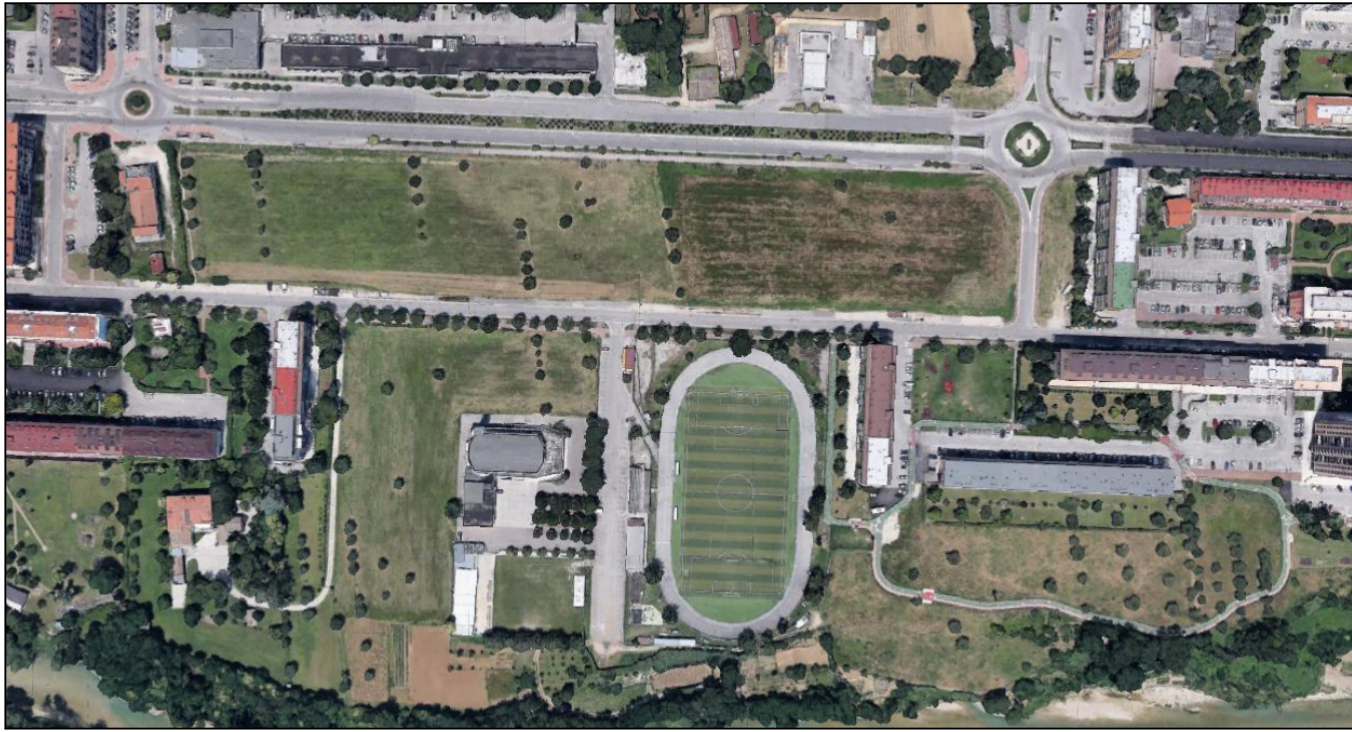

ELABORATO

SP.06rev1

OGGETTO

VARIANTE AL PIANO ATTUATIVO APPROVATO CON DGC N.190 DEL 17/06/2022
STATO DI PROGETTO - SOTTOSERVIZI DI PROGETTO:
ACQUEDOTTI E FOGNATURE

DATA

Novembre 2023

Sindaco :

Dott. Marco Fioravanti

Assessore Urbanistica :

Dott. Giovanni Silvestri

Segretario Generale :

Dott. Vincenzo Pecoraro

Dirigente :

Ing. Maurizio Piccioni

Progettazione :

Ing. Maurizio Piccioni

Consulenti Magazzini Gabrielli S.p.A.
per la redazione del piano:



Ing. Danilo Filiaggi