



MAROZZI CONSTRUCTION GROUP

| Via Franco Alfano, 16 |
| 63100, Ascoli Piceno |
| Italy |



- OPERE DI URBANIZZAZIONE
A401.00 SCALE 1:500

LEGENDA	
	Area oggetto di proposta preliminare di variante
	Area non oggetto di lavorazioni - Area di terzi
	Area verde pubblico
	Nuovi parcheggi pubblici
	Nuovo marciapiede
	Nuova illuminazione pubblica
	Viabilità di progetto – pavimentazione asfaltata
	Griglia di raccolta acqua piovana

NOTA
Il presente elaborato grafico ha esclusiva funzione illustrativa delle voci riportate nel computo metrico estimativo predisposto ai fini del calcolo del contributo straordinario. Non costituisce progetto esecutivo né definitivo e può presentare differenze rispetto alla Relazione Tecnica Illustrativa.

A401.00

[TUTTI I DIRITTI RESERVATI]
IL RIPRODUZIONE NON AUTORIZZATA DELLE INFORMAZIONI, TESTI E ALTRI MATERIALI QUI CONTENUTI RESTA DI PROPRIETÀ DEL MAROZZI CONSTRUCTION GROUP E NON POSSONO ESSERE UTILIZZATE PER ALCUNO SCOPO, NE RIPRODOTTE SU ALCUN SUPPORTO SENZA CONSENTO SCRITTO DEL MAROZZI CONSTRUCTION GROUP.

[LA RIPRODUZIONE NON AUTORIZZATA DELLE INFORMAZIONI QUI CONTENUTE È STRETTAMENTE VETATA E NESSUNA RESPONSABILITÀ VIENE ACCETTATA PER L'USO NON AUTORIZZATO]

[TUTTE LE INFORMAZIONI (IMMAGINI, ILLUSTRAZIONI, DISEGNI, TESTI E ALTRI MATERIALI QUI CONTENUTI) RESTANO DI PROPRIETÀ DEL MAROZZI CONSTRUCTION GROUP E NON POSSONO ESSERE UTILIZZATE PER ALCUNO SCOPO, NE RIPRODOTTE SU ALCUN SUPPORTO SENZA CONSENTO SCRITTO DEL MAROZZI CONSTRUCTION GROUP]

[TUTTE LE INFORMAZIONI SONO SOGGETTE A CONSENSO NORMATIVO E RUEVI]

DATA TITOLO

INDIRIZZO PROGETTO:

VIA FRANCO ALFANO 16
ASCOLI PICENO, AP
63100, ITALIA

AREA: ---m²


TITOLO TAVOLA:

**Opere di
Urbanizzazione**

SCALA: S.I.


DISEGNATORE: NM

TAVOLA N.

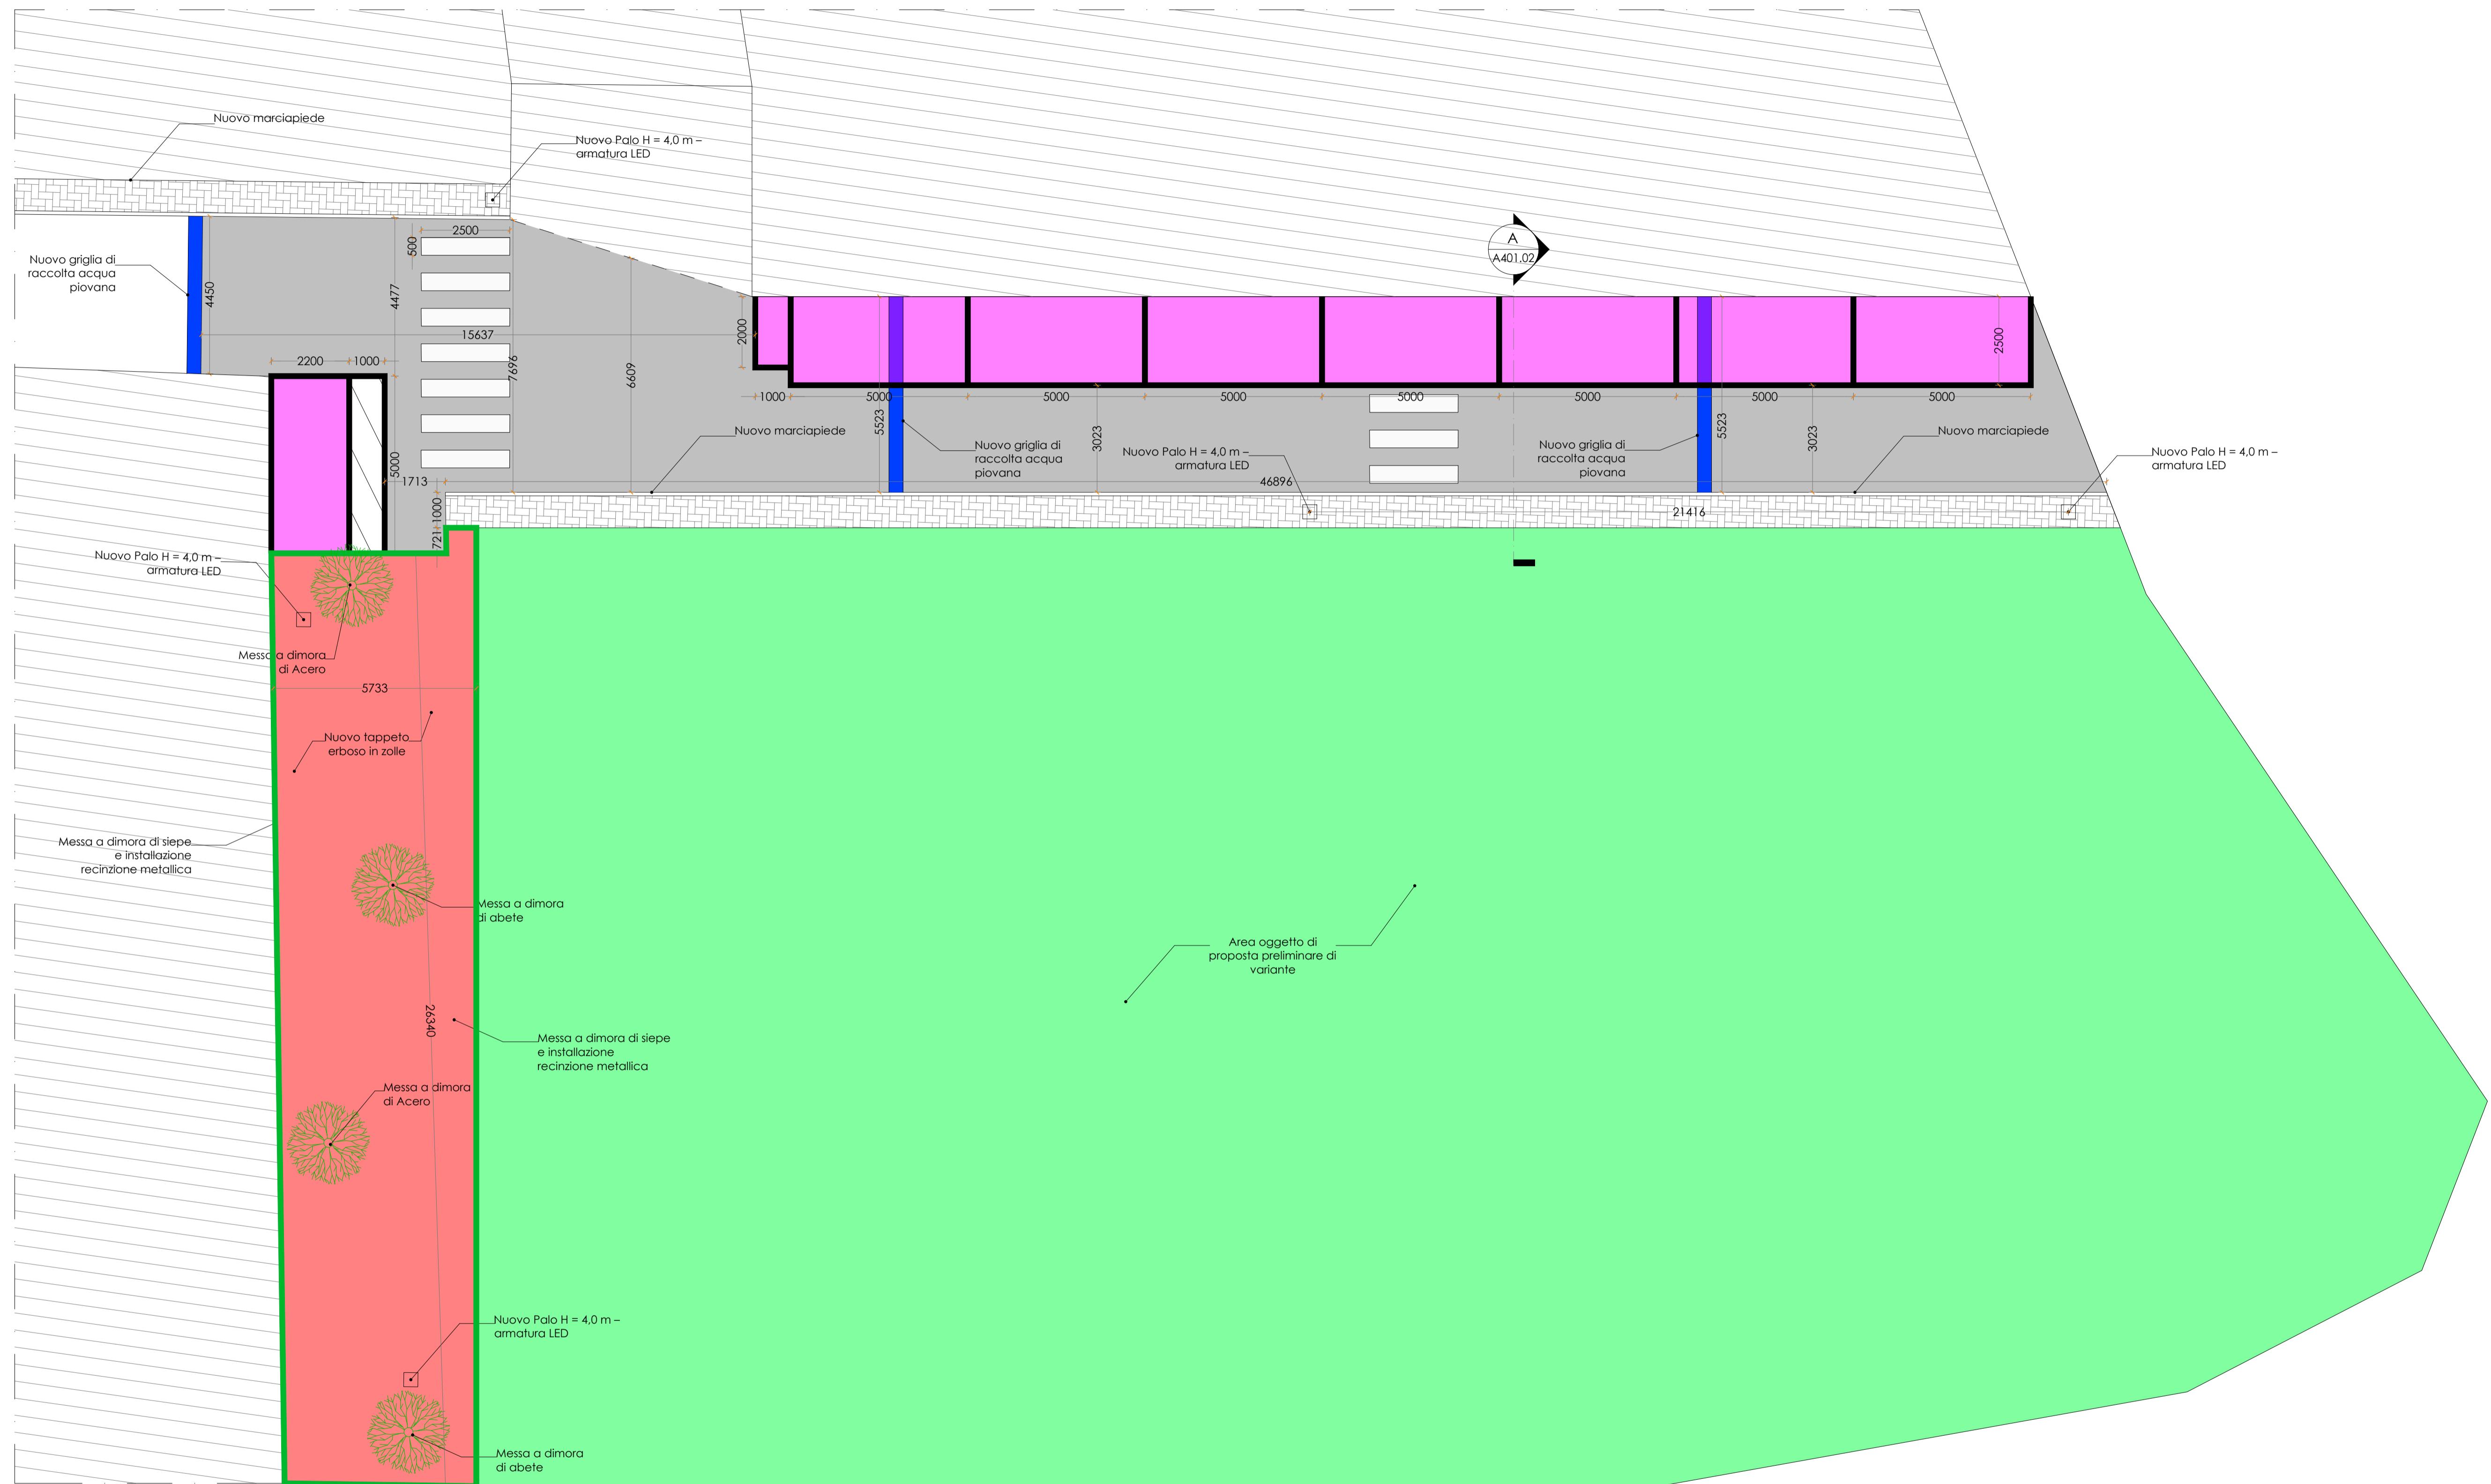

1
A401.01 OPERE DI URBANIZZAZIONE - DETTAGLIO
SCALE 1:100

LEGENDA	
	Area oggetto di proposta preliminare di variante
	Area non oggetto di lavorazioni - Area di terzi
	Verde Pubblico - 148mq
	Nuovi Parcheggi Pubblici - 108 mq
	Viabilità di progetto - pavimentazione asfaltata - 320mq

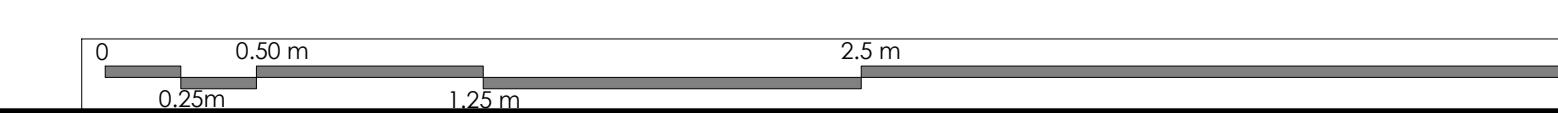

A401.01

[TUTTI I DIRITTI RESERVATI]
IL RIPRODUZIONE PUÒ VERIFICARSI OGNI DIMENSIONE IN LOCO PRIMA
DELL'INIZIO DEI LAVORI. EVENTUALI DISCREPANZE DEVONO ESSERE
SEGNALATE AL MAROZZI CONSTRUCTION GROUP.

[LA RIPRODUZIONE NON AUTORIZZATA DELLE INFORMAZIONI QUI
CONTENUTE È STRETTAMENTE VETTA E NESSUNA RESPONSABILITÀ
VIENE ACCETTATA PER L'USO NON AUTORIZZATO]

[TUTTE LE INFORMAZIONI (IMMAGINI, ILLUSTRAZIONI, DISEGNI, TESTI E
ALTRI MATERIALI QUI CONTENUTI) RESTANO DI PROPRIETÀ DEL
MAROZZI CONSTRUCTION GROUP E NON POSSONO ESSERE
UTILIZZATE PER alcUNO SCOPO. NE RIPRODOTTE SU ALCUNO
SUPPORTO SONO CONSENTO SCRITTO DEL MAROZZI
CONSTRUCTION GROUP]

[TUTTE LE INFORMAZIONI SONO SOGGETTE A CONSENSO NORMATIVO
E RUEVI]

DATA TITOLO

INDIRIZZO PROGETTO:
VIA FRANCO ALFANO 16
ASCOLI PICENO, AP
63100, ITALIA

AREA: ---m²


TITOLO TAVOLA:

Opere di Urbanizzazione Dettaglio

SCALA: S.I.

DISEGNATORE: NM

TAVOLA N.

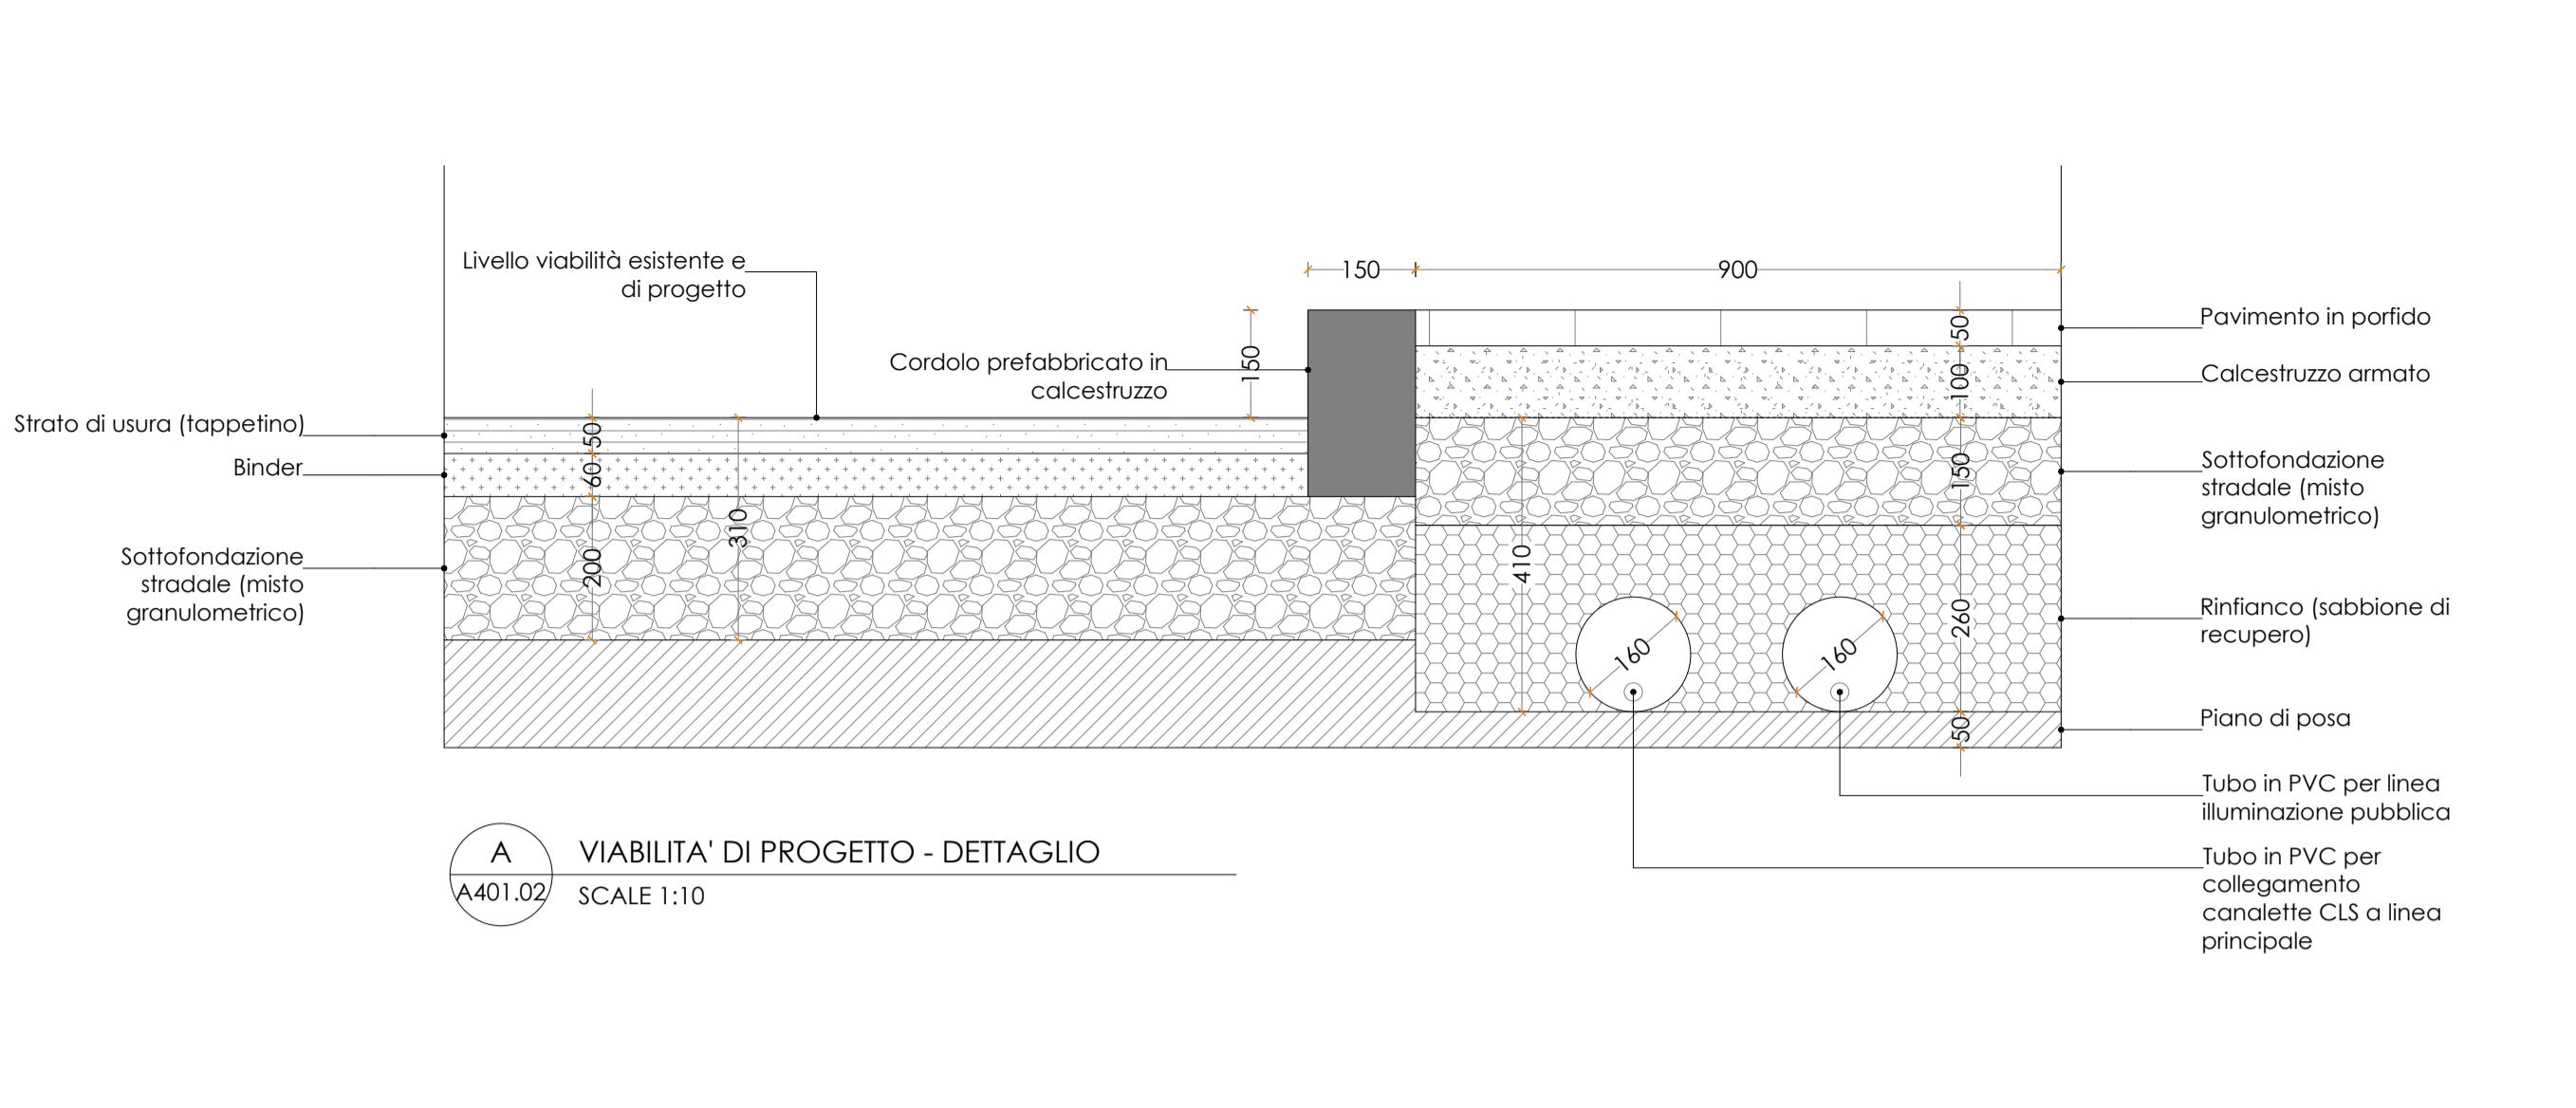

[TUTTI I DIRITTI RESERVATI]
IL RIPRODUZIONE NON AUTORIZZATA DELLE INFORMAZIONI QUI CONTENUTE È STRETTAMENTE VIETATA E NESSUNA RESPONSABILITÀ VIENE ACCETTATA PER L'USO NON AUTORIZZATO.

[TUTTE LE INFORMAZIONI (IMMAGINI, ILLUSTRAZIONI, DISEGNI, TESTI E ALTRI MATERIALI QUI CONTENUTI) RESTANO DI PROPRIETÀ DEL MAROZZI CONSTRUCTION GROUP E NON POSSONO ESSERE UTILIZZATE PER alcUNO SCOPO, NE RIPRODOTTE SU ALCUN SUPPORTO SENZA CONSENTO SCRITTO DEL MAROZZI CONSTRUCTION GROUP.]

[TUTTE LE INFORMAZIONI SONO SOGGETTE A CONSENSO NORMATIVO E RUEVI]

<input checked="" type="checkbox"/>	DATA	TITOLO

INDIRIZZO PROGETTO:

VIA FRANCO ALFANO 16
ASCOLI PICENO, AP
63100, ITALIA

AREA: ---m²

TITOLO TAVOLA:

Dettagli

SCALA: S.I.

DISEGNATORE: NM

TAVOLA N.

A401.02

