


"ZONA COMMERCIALE - RESIDENZIALE - DIREZIONALE"

ATTUAZIONE DELL' "CONTRATTO DI QUARTIERE II" MONTICELLI

ATTUAZIONE DELL' "CONTRATTO DI QUARTIERE II" MONTICELLI

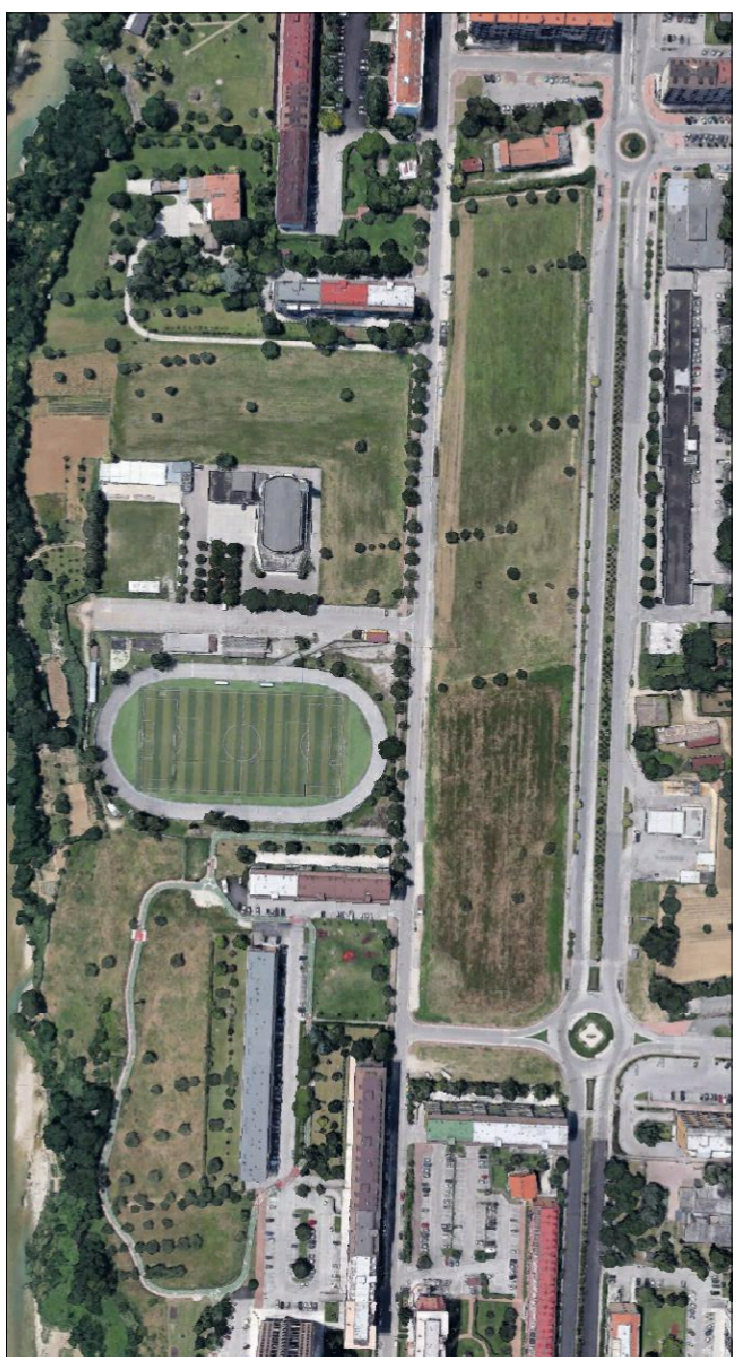


OGGETTO
STATO DI FATTO - PLANIMETRIA E PROFILI STATO
ATTUALE



LIMITE DI ZONA PROTEZIONE

CONFINE SUB-AMBITI 17C-1 E 17C-2

SEZIONE 2 - SCALA 1:200

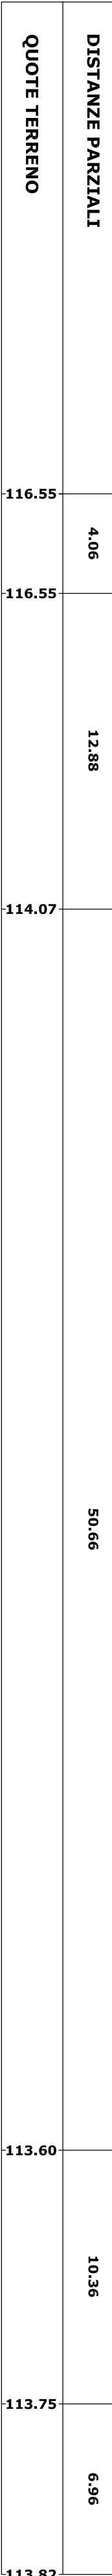

SEZIONE 3 - SCALA 1:500

