

PIANO ATTUATIVO DI INIZIATIVA PRIVATA  
AREA PROGETTO AP-2  
COMPARTO "FAIANO"





- ELABORATO n. U-11  
Stato modificato  
Opere di urbanizzazione - Reti (2)

Il Committente  
Costruzioni & Restauri srl

Il tecnico  
Arch. A. Traini

Collaboratore  
Arch. S. Cipollini

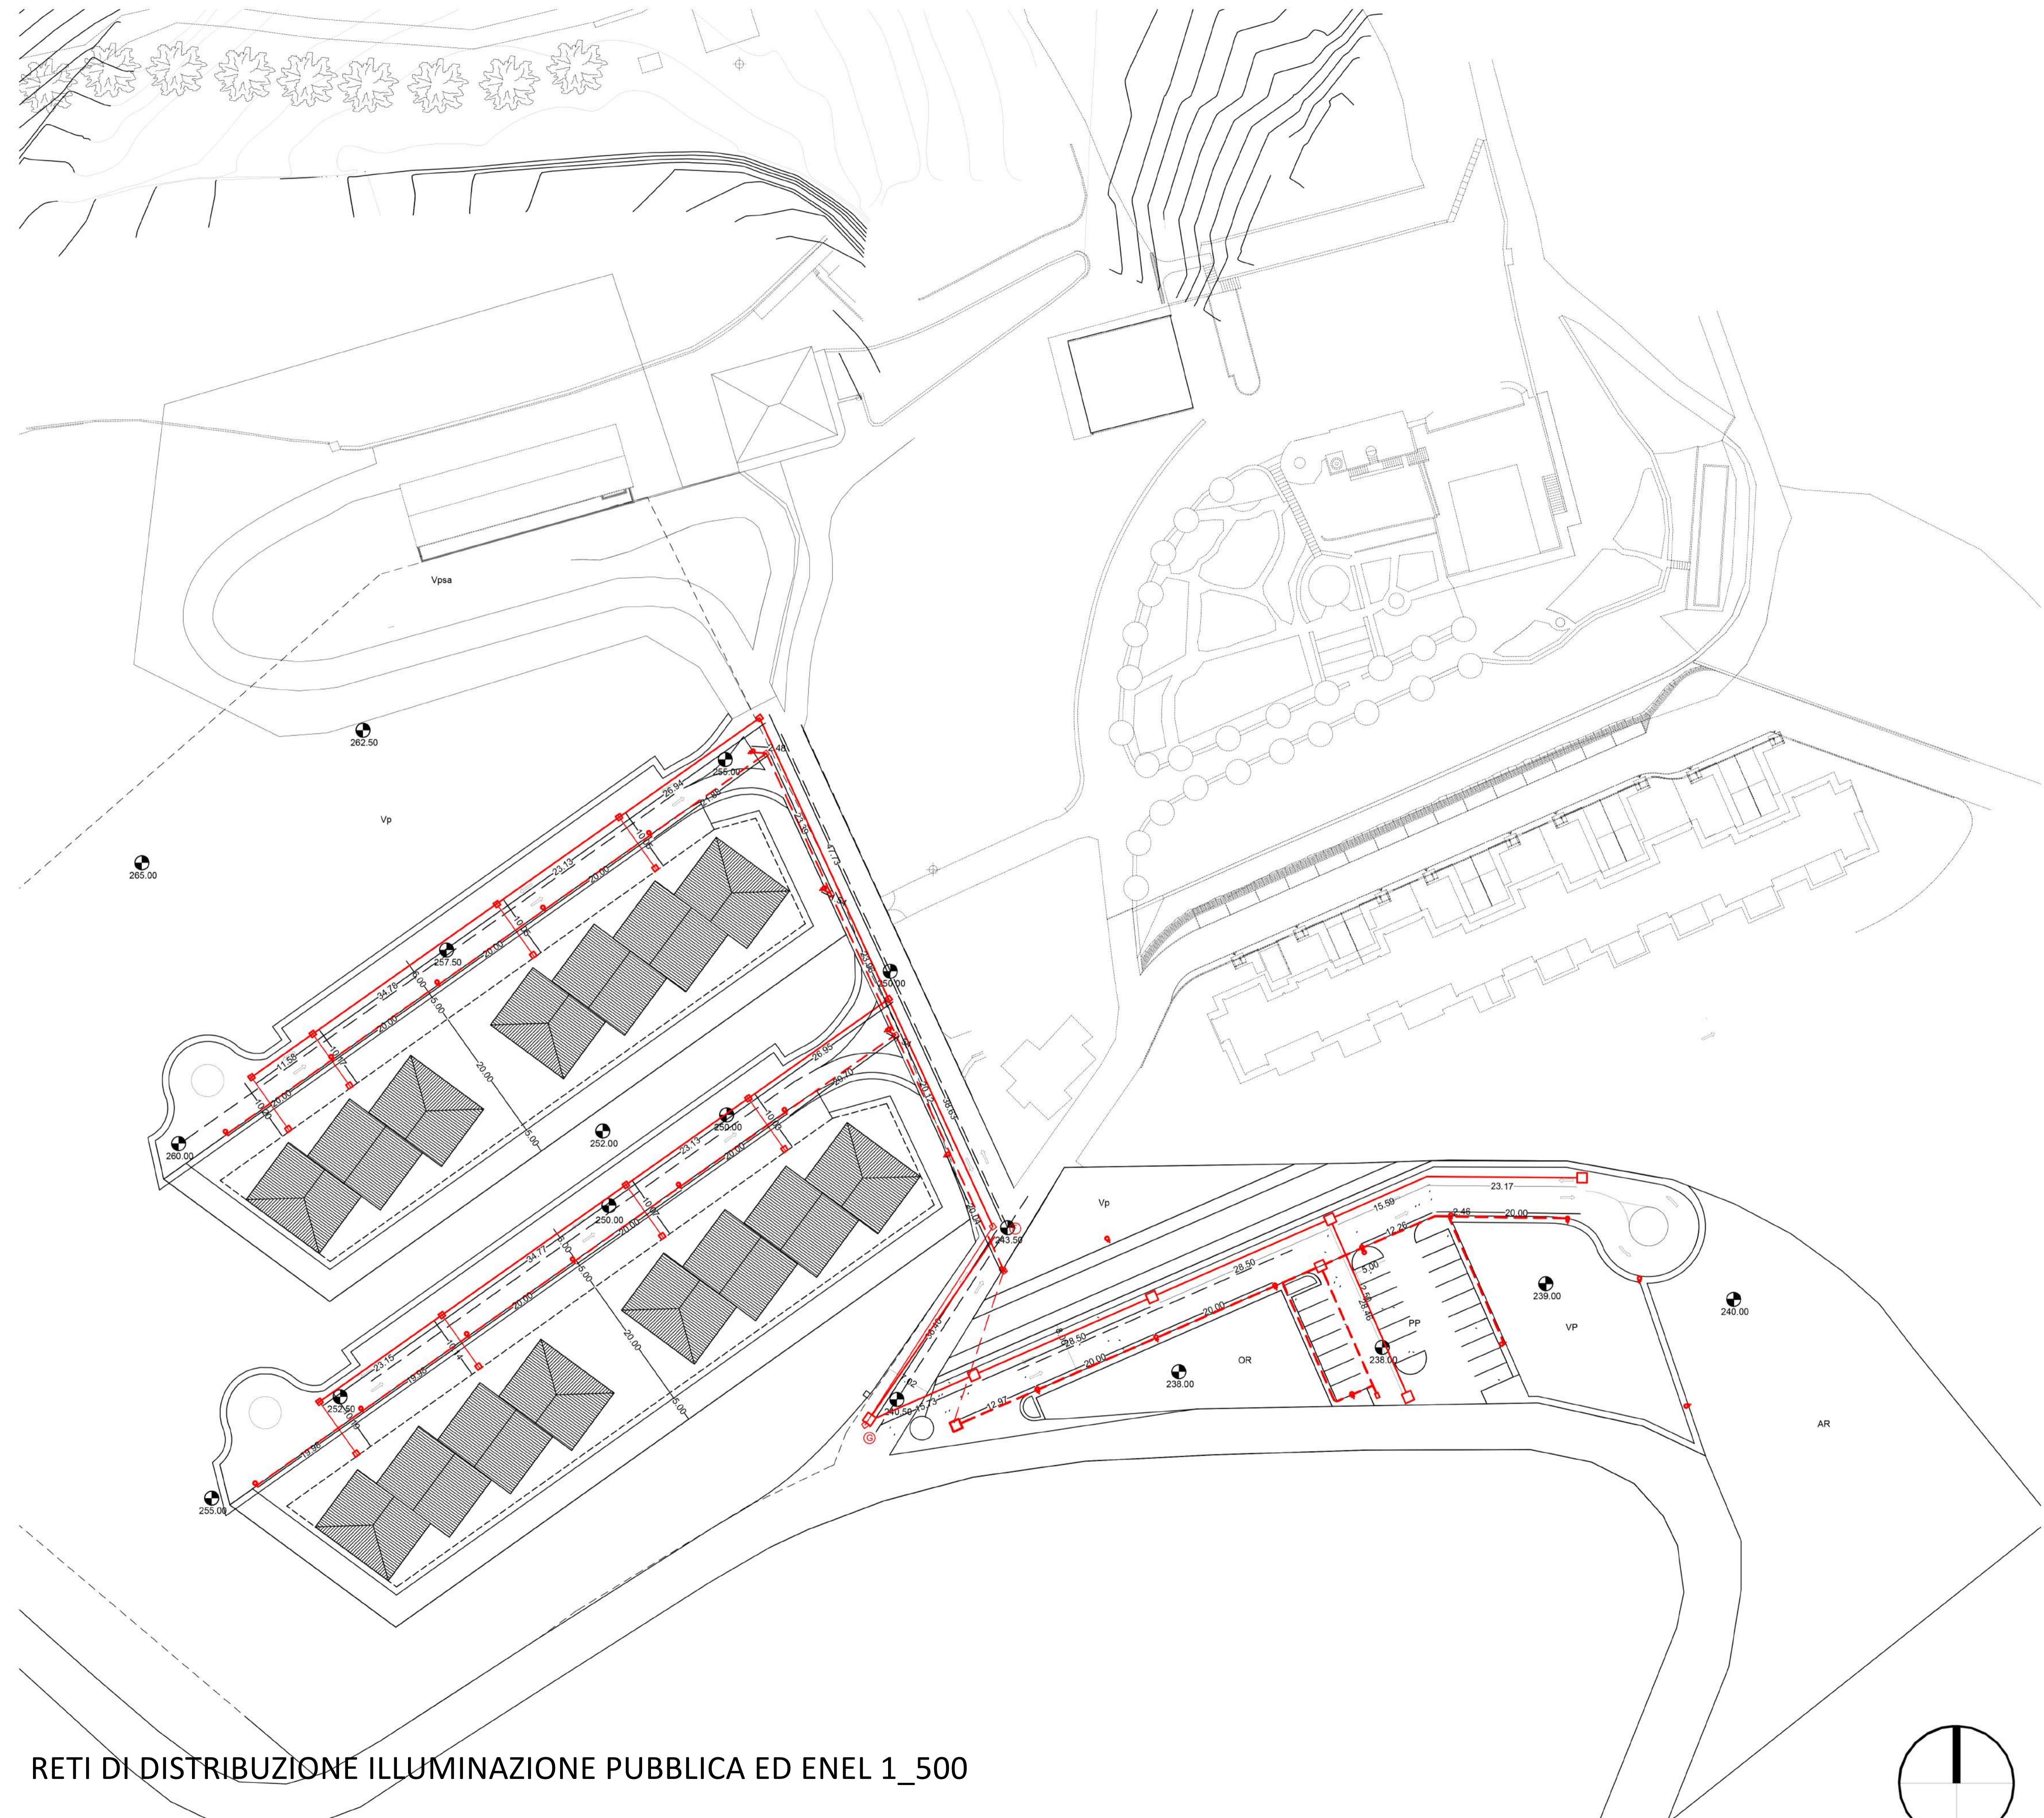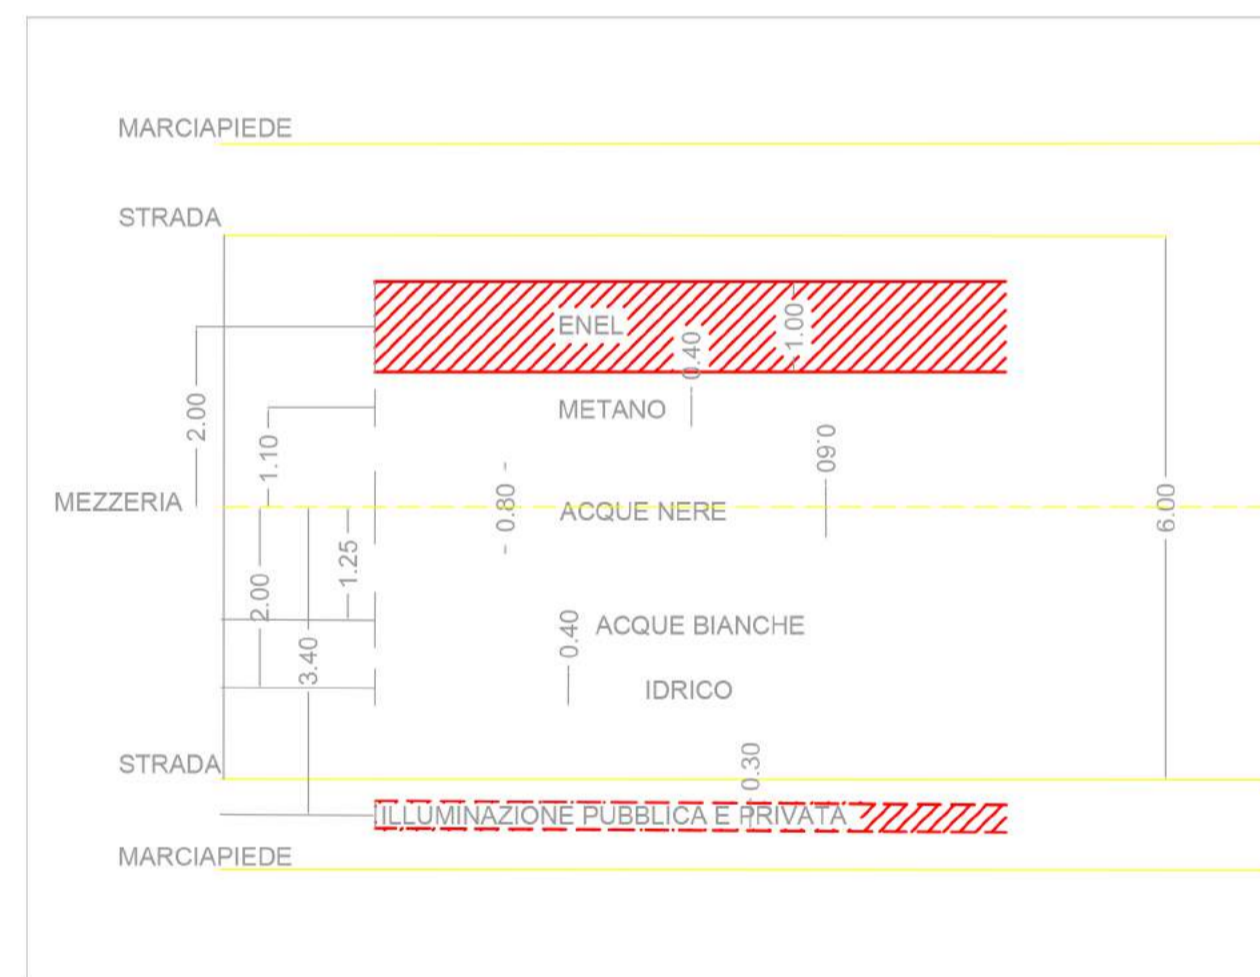

RETI DI DISTRIBUZIONE ILLUMINAZIONE PUBBLICA ED ENEL 1\_500

