
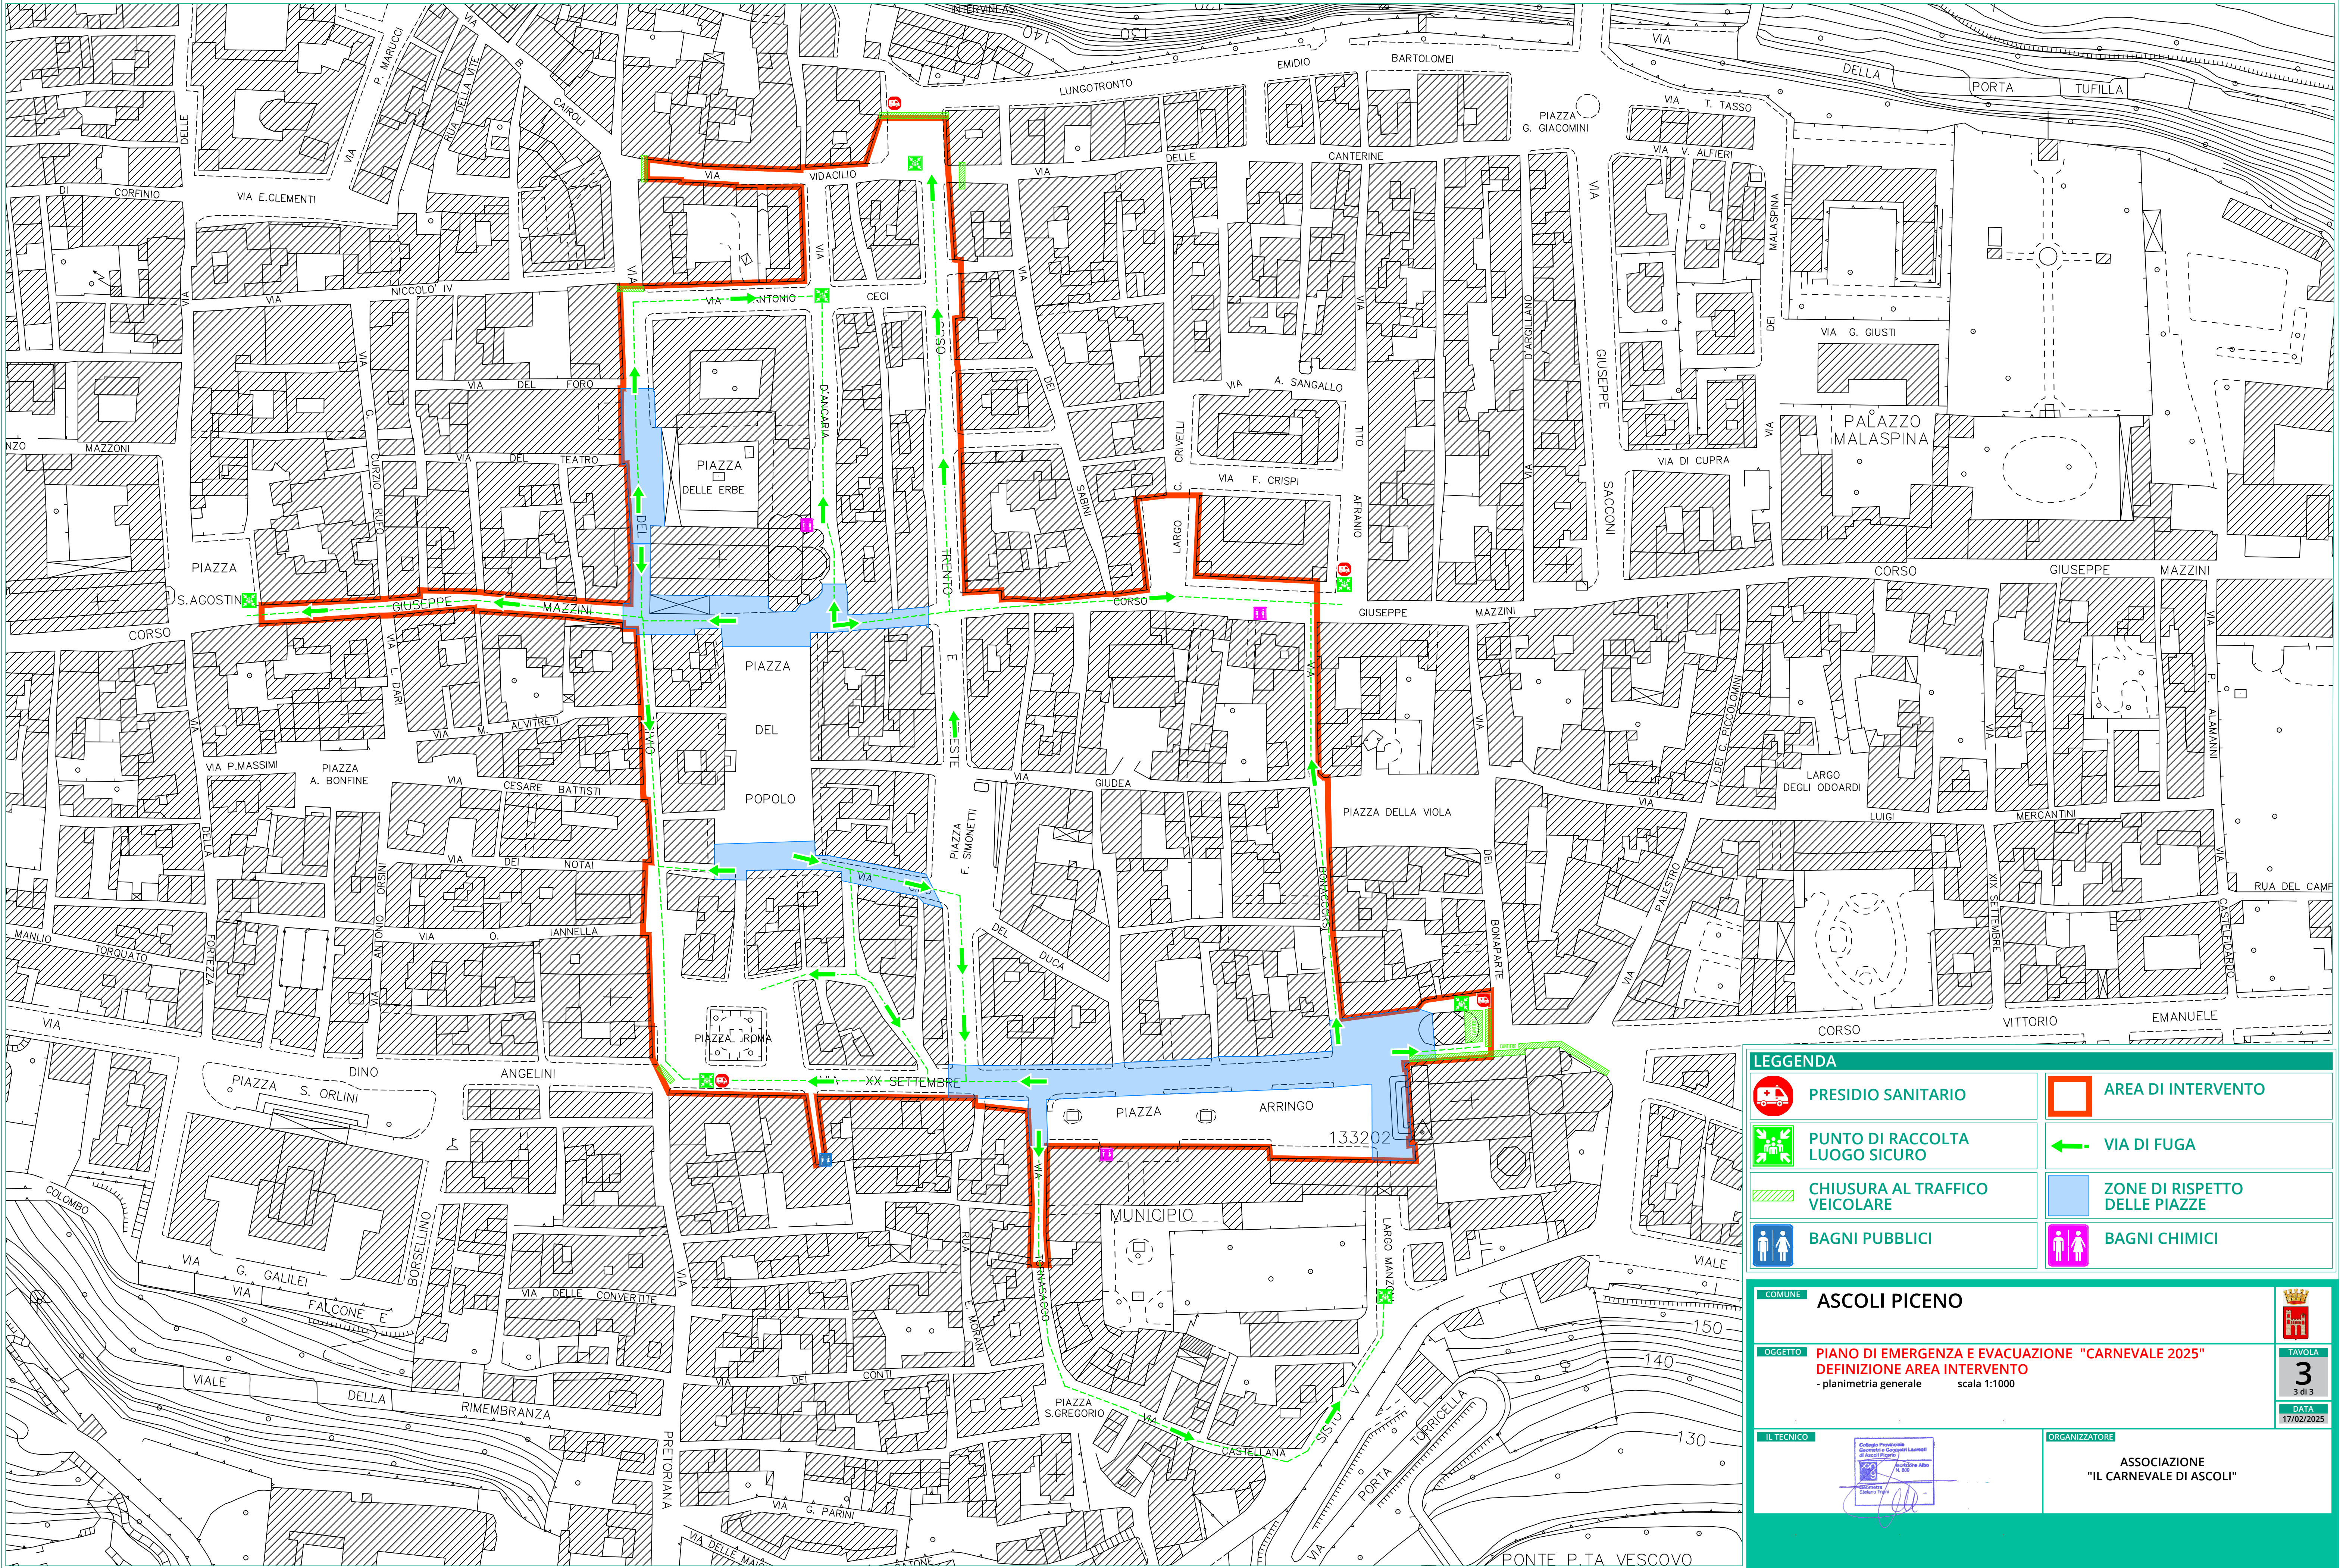


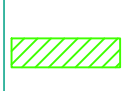


**PRESIDIO SANITARIO**


**PUNTO DI RACCOLTA
LUOGO SICURO**

**CHIUSURA AL TRAFFICO
VEICOLARE**

**BAGNI PUBBLICI**

**AREA DI INTERVENTO**

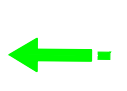**VIA DI FUGA**

 **ZONE DI RISPETTO
DELLE PIAZZE**

**BAGNI CHIMICI**

COMUNE
ASCOLI PICENO



OGGETTO
PIANO DI EMERGENZA E EVACUAZIONE "CARNEVALE 2025"
DEFINIZIONE AREA INTERVENTO
- planimetria generale scala 1:1000

TAVOLA
3
3 di 3

IL TECNICO


ORGANIZZATORE
**ASSOCIAZIONE
"IL CARNEVALE DI ASCOLI"**