


**MCG**

**MAROZZI CONSTRUCTION GROUP**

| Via Franco Alfano, 16 |

| 63100, Ascoli Piceno |

| **Italy** |

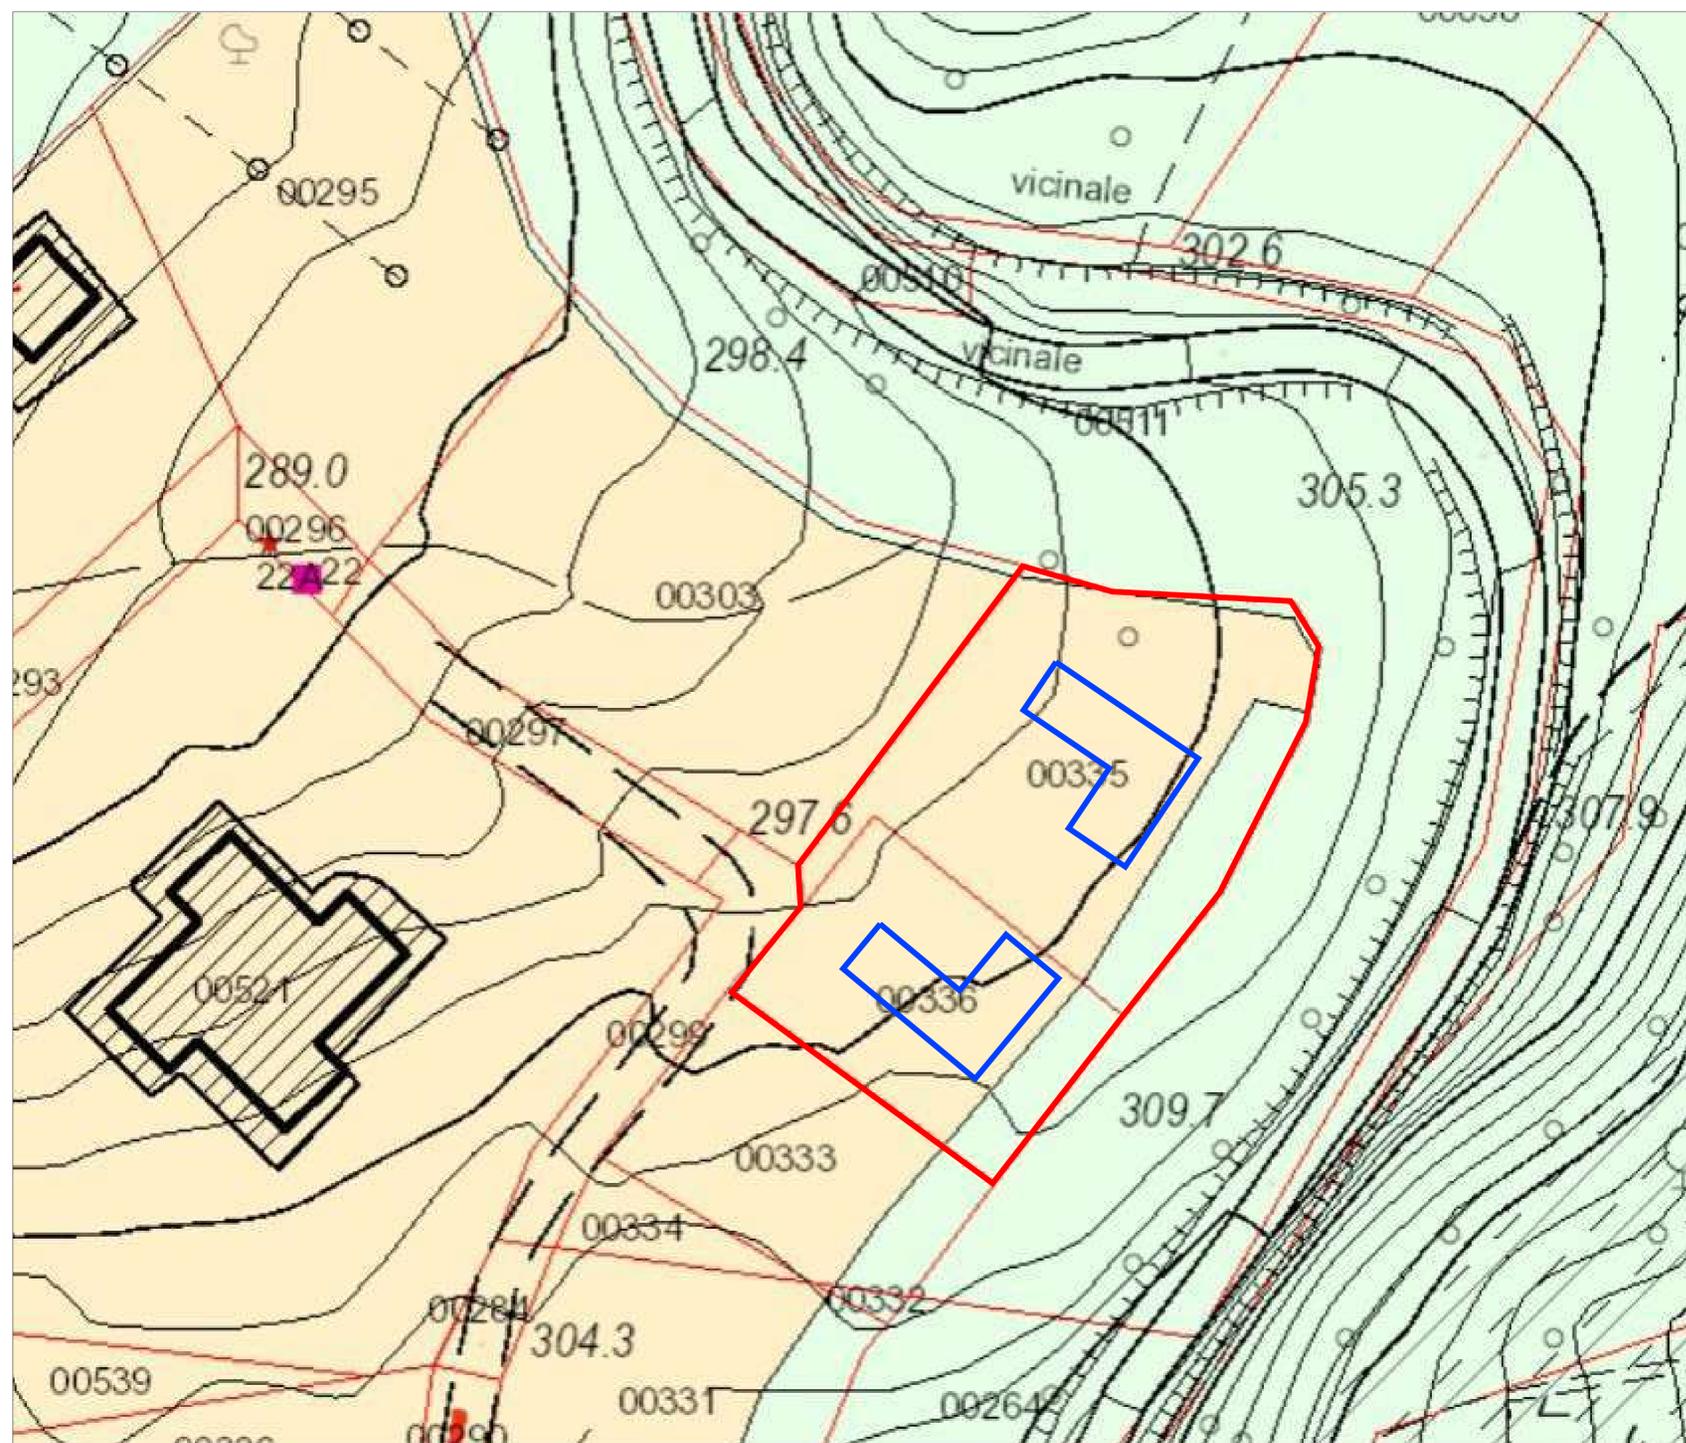

[TUTTI I DIRITTI RISERVATI]  
L'APPALTATORE DEVE VERIFICARE OGNI DIMENSIONE IN LOCO PRIMA DELL'INIZIO DEI LAVORI. EVENTUALI DISCREPANZE DEVONO ESSERE SEGNALATE AL MAROZZI CONSTRUCTION GROUP.  
LA RIPRODUZIONE NON AUTORIZZATA DELLE INFORMAZIONI QUI CONTENUTE È STRETTAMENTE VIETATA E NESSUNA RESPONSABILITÀ VIENE ACCETTATA PER L'USO NON AUTORIZZATO.  
[TUTTE LE INFORMAZIONI (IMMAGINI, ILLUSTRAZIONI, DISEGNI, TESTI E ALTRI MATERIALI QUI CONTENUTI) RESTANO DI PROPRIETÀ DEL MAROZZI CONSTRUCTION GROUP E NON POSSONO ESSERE UTILIZZATE PER ALCUNO SCOPO, NÉ RIPRODOTTE SU ALCUN SUPPORTO, SENZA IL CONSENSO SCRITTO DEL MAROZZI CONSTRUCTION GROUP].  
[TUTTE LE INFORMAZIONI SONO SOGGETTE A CONSENSO NORMATIVO E RIEVOLI]

DATA	TITOLO

INDIRIZZO PROGETTO:  
VIA FRANCO ALFANO 16  
ASCOLI PICENO, AP  
63100, ITALIA

AREA: ---m<sup>2</sup>  
TITOLO TAVOLA:


**Estratto PPE**  
**ASA 12 Monterocco**

SCALA: S.I.  
DISEGNATORE: NM  
TAVOLA N.

A001 ESTRATTO PPE - ASA 12 MONTEROCCO  
SCALE 1:100

LEGENDA	
<span style="color: red;">—</span>	Linea di Confine
<span style="color: blue;">—</span>	Sagome nuovi edifici (post variante)
<span style="background-color: #f0e68c; border: 1px solid black; display: inline-block; width: 15px; height: 10px;"></span>	Area edificabile - 1532 mq
<span style="background-color: #90ee90; border: 1px solid black; display: inline-block; width: 15px; height: 10px;"></span>	Area non edificabile - 339 mq



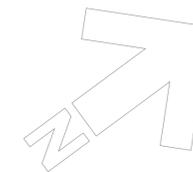

PIANTA SCAVI - ANTE VARIANTE  
SCALE 1:100

LEGENDA	
	Limite distanza confine - 5m
	Scavo per fondazioni - 170mq
	Strada Esistente



[TUTTI I DIRITTI RISERVATI]  
L'APPALTATORE DEVE VERIFICARE OGNI DIMENSIONE IN LOCO PRIMA DELL'INIZIO DEI LAVORI. EVENTUALI DISCREPANZE DEVONO ESSERE SEGNALATE AL MAROZZI CONSTRUCTION GROUP.  
[LA RIPRODUZIONE NON AUTORIZZATA DELLE INFORMAZIONI QUI CONTENUTE È STRETTAMENTE VIETATA E NESSUNA RESPONSABILITÀ VIENE ACCETTATA PER L'USO NON AUTORIZZATO].  
[TUTTE LE INFORMAZIONI (IMMAGINI, ILLUSTRAZIONI, DISEGNI, TESTI E ALTRI MATERIALI QUI CONTENUTI) RESTANO DI PROPRIETÀ DEL MAROZZI CONSTRUCTION GROUP E NON POSSONO ESSERE UTILIZZATE PER ALCUNO SCOPO, NÉ RIPRODOTTE SU ALCUN SUPPORTO, SENZA IL CONSENSO SCRITTO DEL MAROZZI CONSTRUCTION GROUP].  
[TUTTE LE INFORMAZIONI SONO SOGGETTE A CONSENSO NORMATIVO E RILIEVI].

DATA	TITOLO

INDIRIZZO PROGETTO:  
VIA FRANCO ALFANO 16  
ASCOLI PICENO, AP  
63100, ITALIA

AREA: ---m<sup>2</sup>


TITOLO TAVOLA:  
**Pianta Scavi  
Ante Variante**

SCALA: S.I.

DISEGNATORE: NM

TAVOLA N.

**A100.01**

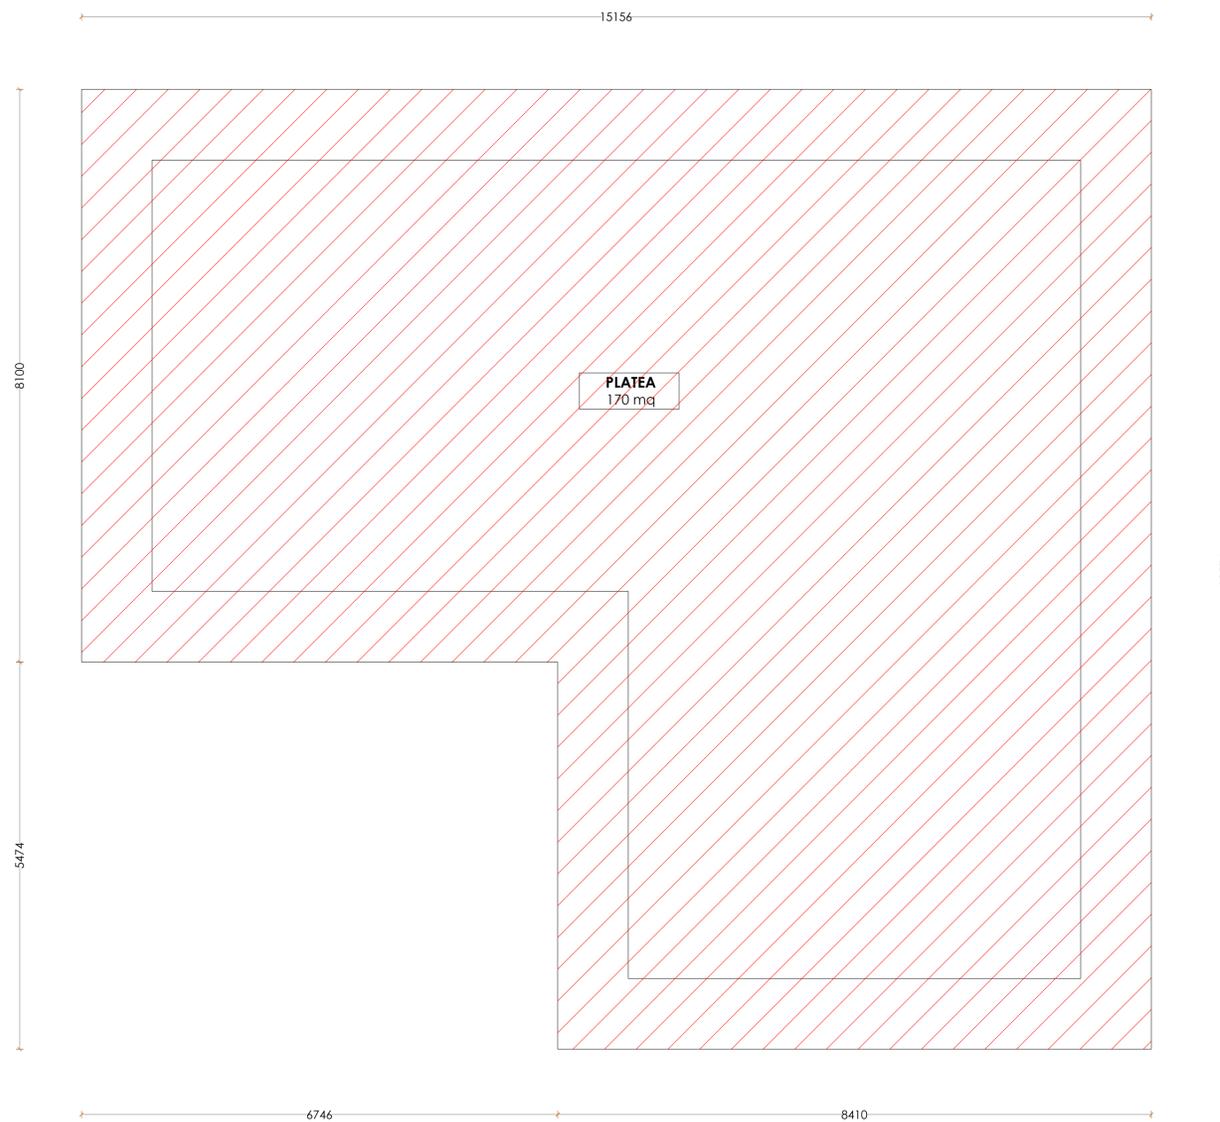

PLATEA  
170 mq

PIANTA PLATEA - ANTE VARIANTE  
SCALE 1:50

**LEGENDA**

 Nuova platea in CA - 170,00 mq

**NOTA**

Il presente elaborato grafico ha esclusiva funzione illustrativa delle voci riportate nel computo metrico estimativo predisposto ai fini del calcolo del contributo straordinario. Non costituisce progetto esecutivo né definitivo e può presentare difformità rispetto alla Relazione Tecnica Illustrativa, nella quale sono descritte le modalità realizzative degli edifici di nuova costruzione.

[TUTTI I DIRITTI RISERVATI]  
L'APPALTATORE DEVE VERIFICARE OGNI DIMENSIONE IN LOCO PRIMA DELL'INIZIO DEI LAVORI. EVENTUALI DISCREPANZE DEVONO ESSERE SEGNALATE AL MAROZZI CONSTRUCTION GROUP.

LA RIPRODUZIONE NON AUTORIZZATA DELLE INFORMAZIONI QUI CONTENUTE È STRETTAMENTE VIETATA E NESSUNA RESPONSABILITÀ VIENE ACCETTATA PER L'USO NON AUTORIZZATO.

TUTTE LE INFORMAZIONI (IMMAGINI, ILLUSTRAZIONI, DISEGNI, TESTI E ALTRI MATERIALI QUI CONTENUTI) RESTANO DI PROPRIETÀ DEL MAROZZI CONSTRUCTION GROUP E NON POSSONO ESSERE UTILIZZATE PER ALCUNO SCOPO, NÉ RIPRODOTTE SU ALCUN SUPPORTO, SENZA IL CONSENSO SCRITTO DEL MAROZZI CONSTRUCTION GROUP.

TUTTE LE INFORMAZIONI SONO SOGGETTE A CONSENSO NORMATIVO E RIEVQ

DATA	TITOLO

INDIRIZZO PROGETTO:

VIA FRANCO ALFANO 16  
ASCOLI PICENO, AP  
63100, ITALIA

AREA: ---m²

TITOLO TAVOLA:

**Pianta Platea  
Ante Variante**



SCALA: S.I.

DISEGNATORE: NM

TAVOLA N.

**A100.01**



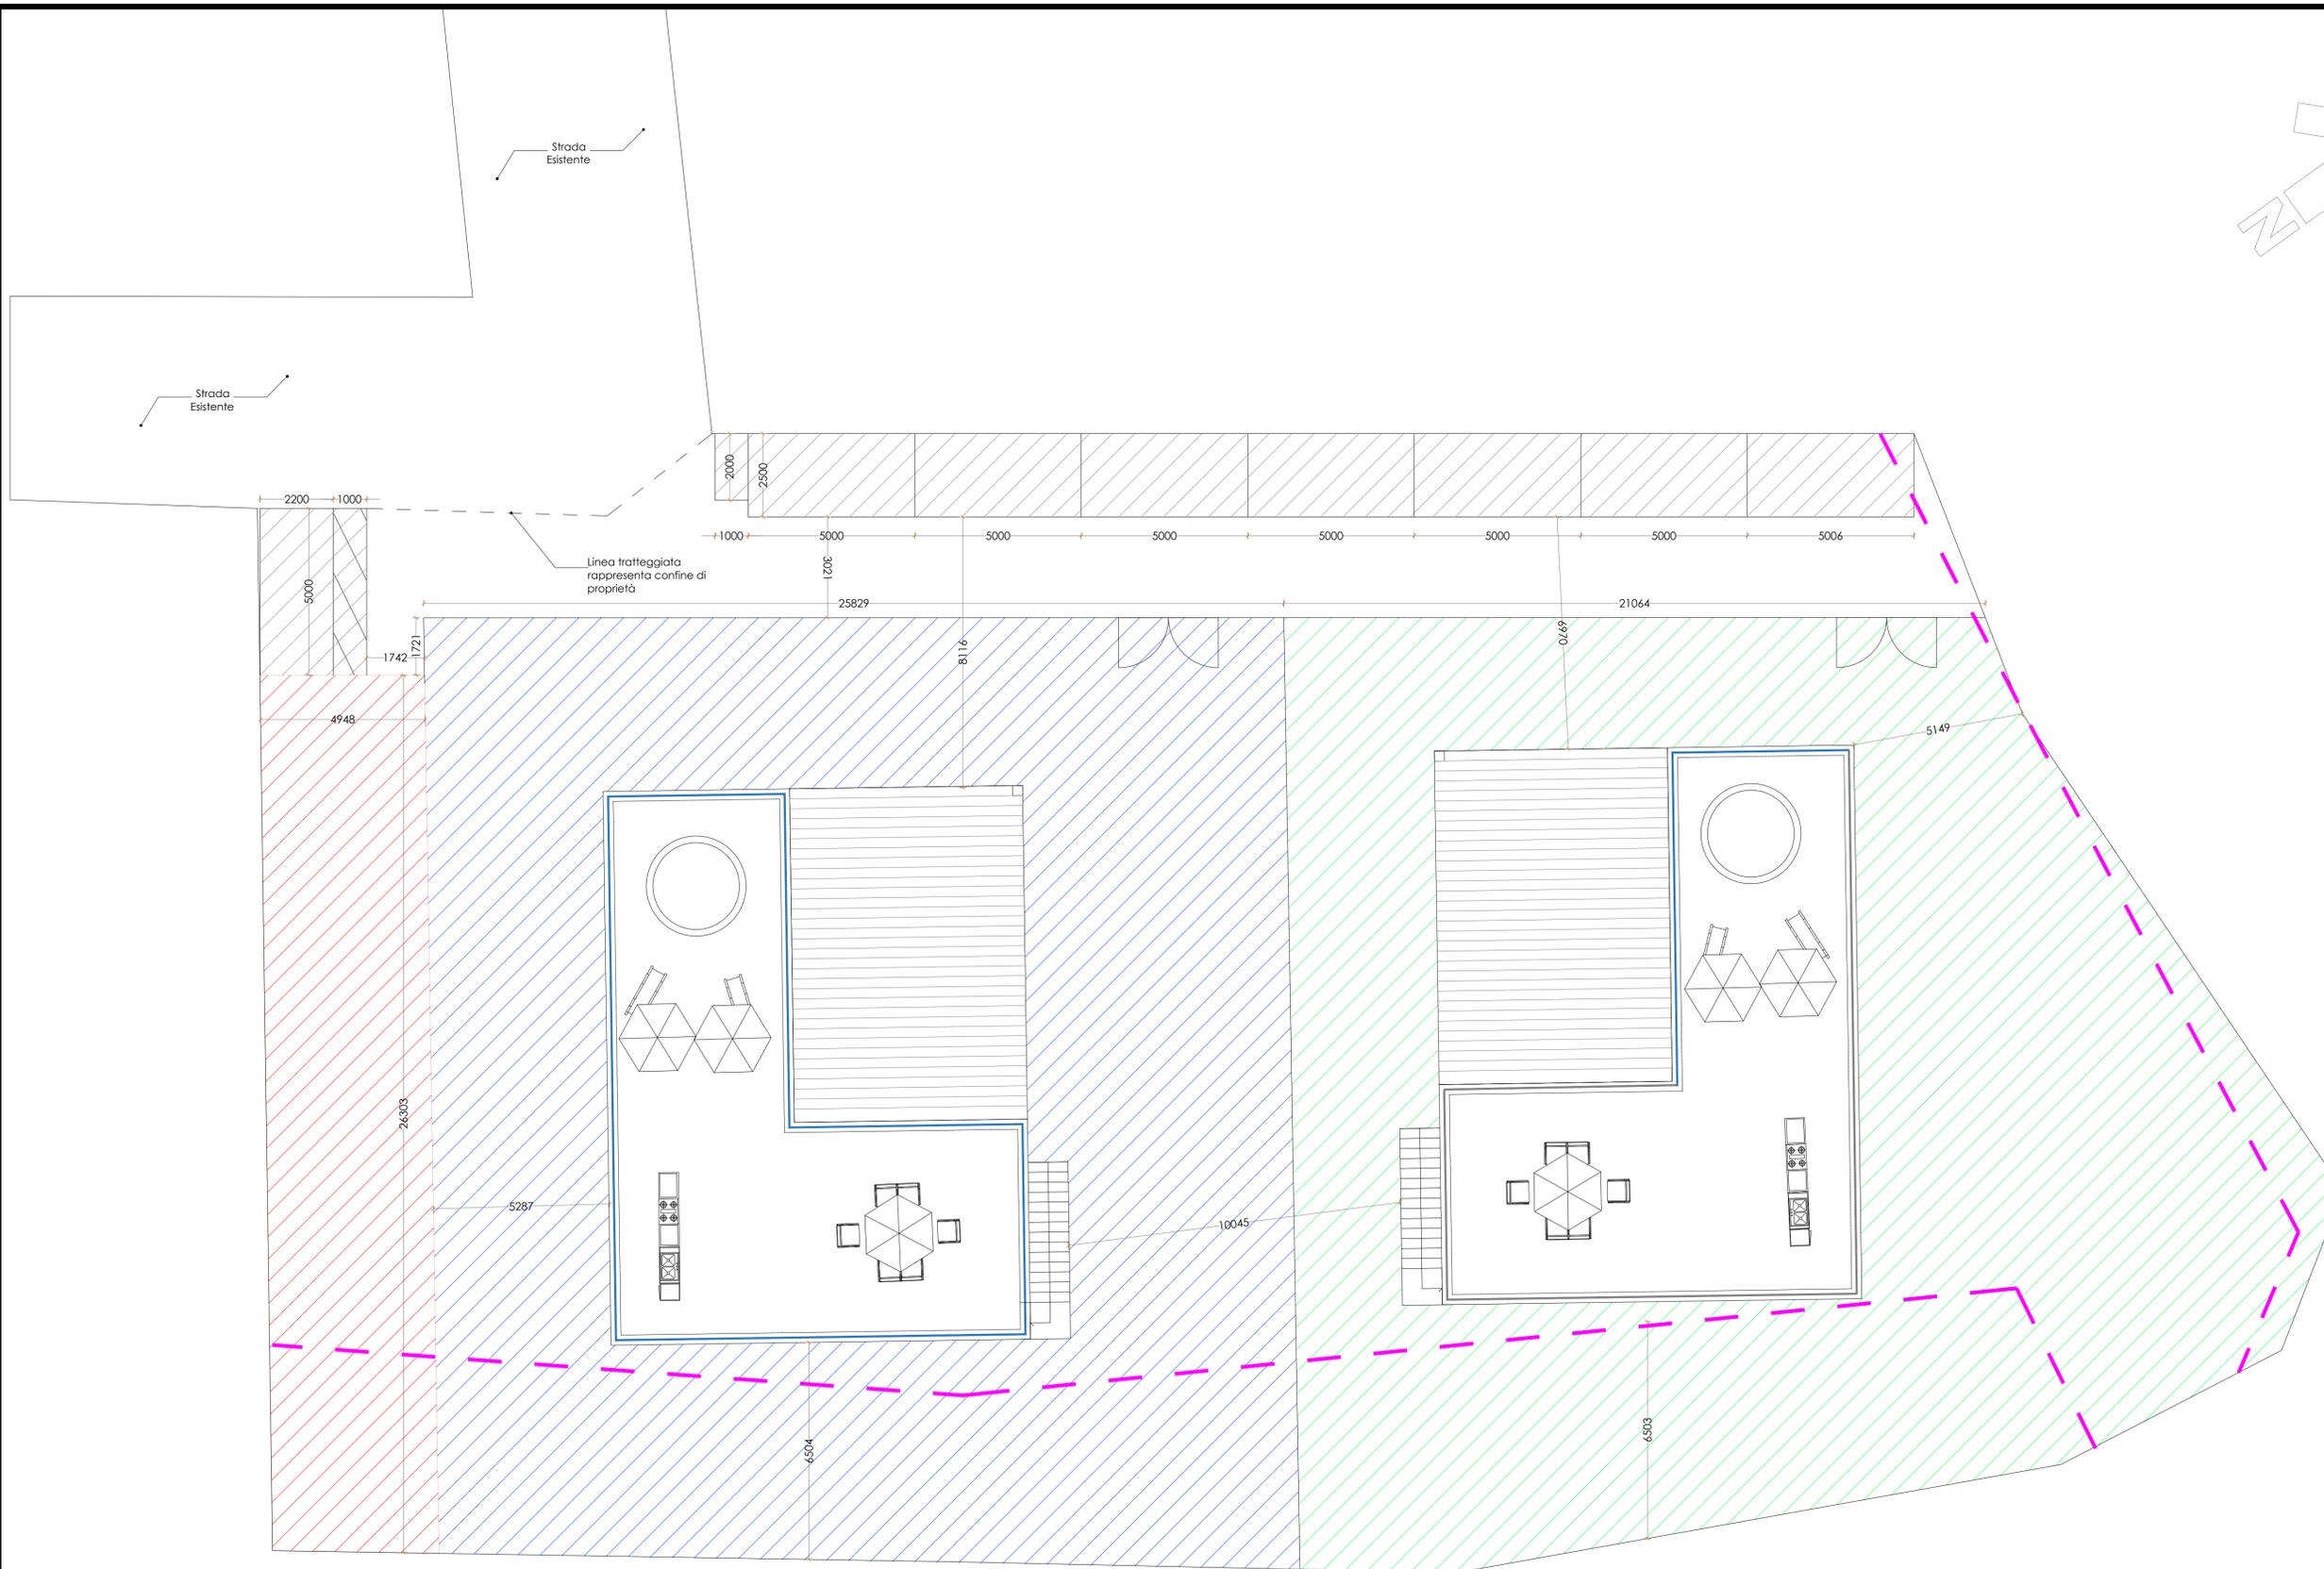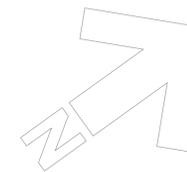

[TUTTI I DIRITTI RISERVATI]  
L'APPALTATORE DEVE VERIFICARE OGNI DIMENSIONE IN LOCO PRIMA DELL'INIZIO DEI LAVORI. EVENTUALI DISCREPANZE DEVONO ESSERE SEGNALATE AL MAROZZI CONSTRUCTION GROUP.

LA RIPRODUZIONE NON AUTORIZZATA DELLE INFORMAZIONI QUI CONTENUTE È STRETTAMENTE VIETATA E NESSUNA RESPONSABILITÀ VIENE ACCETTATA PER L'USO NON AUTORIZZATO.

TUTTE LE INFORMAZIONI (IMMAGINI, ILLUSTRAZIONI, DISEGNI, TESTI E ALTRI MATERIALI QUI CONTENUTI) RESTANO DI PROPRIETÀ DEL MAROZZI CONSTRUCTION GROUP E NON POSSONO ESSERE UTILIZZATE PER ALCUNO SCOPO, NE RIPRODOTTE SU ALCUN SUPPORTO, SENZA IL CONSENSO SCRITTO DEL MAROZZI CONSTRUCTION GROUP.

TUTTE LE INFORMAZIONI SONO SOGGETTE A CONSENSO NORMATIVO E RILEVANTI.

DATA	TITOLO

INDIRIZZO PROGETTO:  
VIA FRANCO ALFANO 16  
ASCOLI PICENO, AP  
63100, ITALIA

AREA: ---m<sup>2</sup>

TITOLO TAVOLA:

**Destinazione d'uso  
Post Variante**

SCALA: S.I.

DISEGNATORE: NM

TAVOLA N.



PIANTA DESTINAZIONE D'USO - POST VARIANTE  
SCALE 1:100

LEGENDA	
	Verde Privato - 726 mq
	Verde Privato - 730 mq
	Verde Pubblico - 130 mq
	Nuovi Parcheggi - 106 mq
	Area non edificabile




**A101.00**




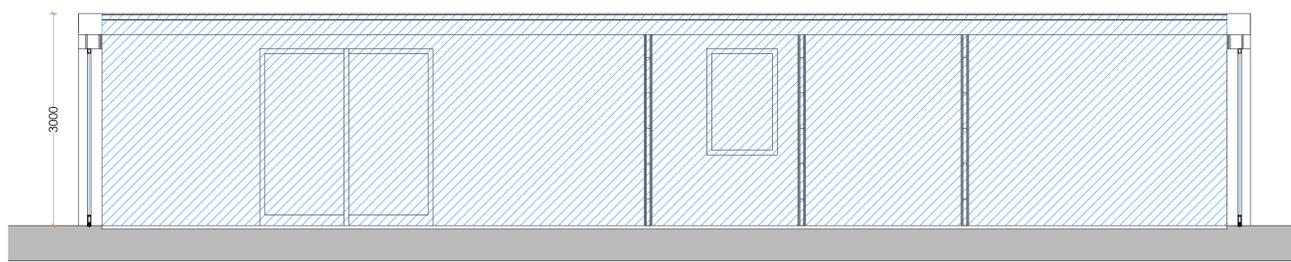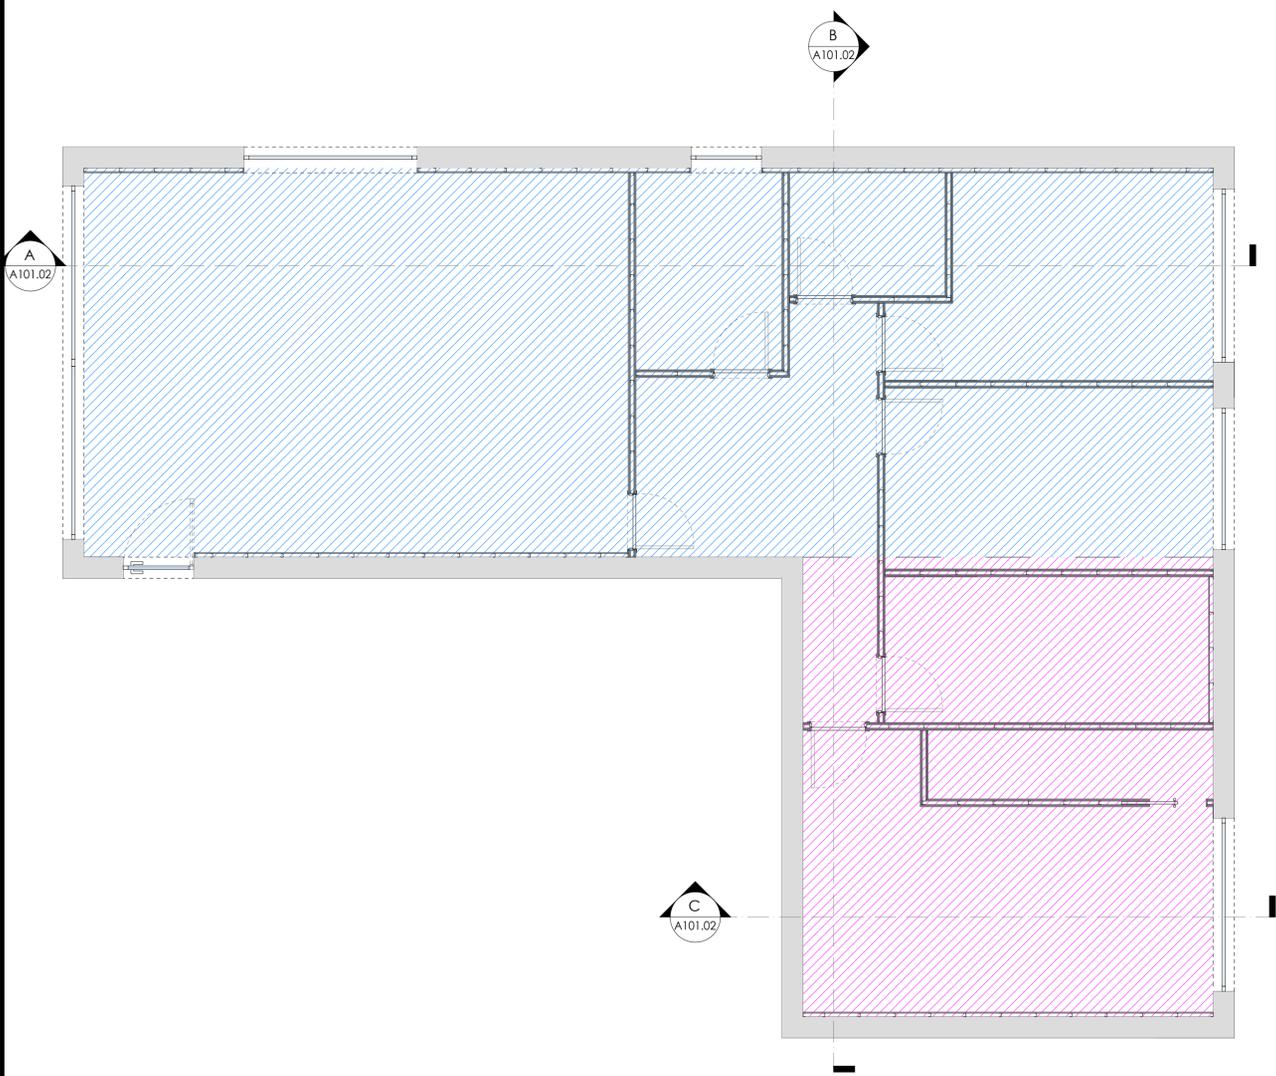

A SEZIONE A  
A101.02 SCALE 1:50

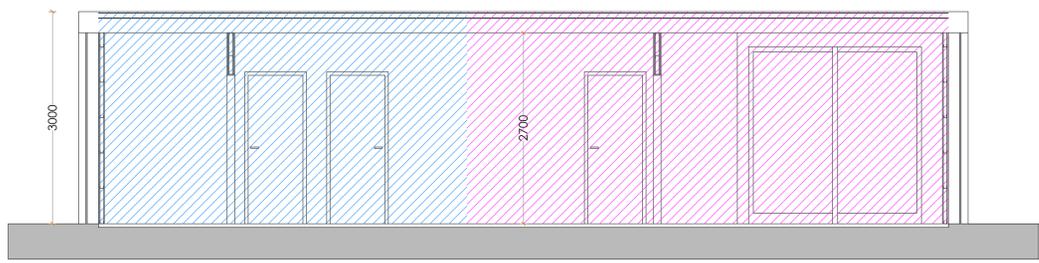

B SEZIONE B  
A101.02 SCALE 1:50

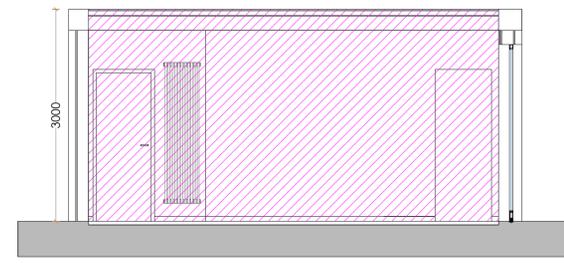

C SEZIONE C  
A101.02 SCALE 1:50

- | CALCOLO VOLUME EDIFICABILE - POST VARIANTE |  
A101.02 SCALE 1:50

LEGENDA	
	Nuovo muro esterno
	Poligono A - 88,00 mq
	Poligono B - 37,77 mq

CALCOLO DEI VOLUMI		LUNGHEZZA (m)	LARGHEZZA (m)	SUPERFICIE UTILE LORDA (mq)	ALTEZZA (m)	VOLUME PARZIALE (mc)
	Poligono A	16,00 m	5,50 m	88,00 mq	3,00 m	264,00 mc
	Poligono B	5,81 m	6,50 m	37,77 mq	3,00 m	113,31 mc
<b>TOTALE S.U.L. (mq)</b>				<b>125,77 mc</b>	<b>TOTALE VOLUME (mc)</b>	<b>377,31 mc</b>

**NOTA**  
Il presente elaborato grafico ha esclusiva funzione illustrativa delle voci riportate nel computo metrico estimativo predisposto ai fini del calcolo del contributo straordinario. Non costituisce progetto esecutivo né definitivo e può presentare difformità rispetto alla Relazione Tecnica Illustrativa, nella quale sono descritte le modalità realizzative degli edifici di nuova costruzione.

**PROCEDIMENTO CALCOLO DEL VOLUME:**  
L'immobile è stato scomposto in poligoni rettangolari per facilitarne il calcolo della Superficie Utile Lorda (SUL), ottenuta moltiplicando lunghezza x larghezza (in metri) di ciascun rettangolo. La SUL complessiva corrisponde alla somma delle superfici così determinate e rappresenta l'intera superficie calpestabile dell'edificio.

In assenza di progetto esecutivo/definitivo, come da relazione tecnica, è stata assunta un'altezza convenzionale pari a 3,00 m, applicata uniformemente a ciascuna SUL per il calcolo del volume lordo (m³) di ogni porzione. Il volume complessivo dell'immobile deriva dalla somma dei volumi parziali.

**NOTA:** Il volume riportato è relativo a una sola unità abitativa. Considerata la previsione di due unità di pari dimensioni, il volume totale dell'intervento risulterà pari al doppio del valore stimato. Il volume ottenuto rappresenta una stima preliminare a supporto di una proposta preliminare di variante urbanistica. Non è da intendersi come dato definitivo, ma come valore attendibile in relazione al livello di progettazione attuale.

[TUTTI I DIRITTI RISERVATI]  
L'APPALTATORE DEVE VERIFICARE OGNI DIMENSIONE IN LOCO PRIMA DELL'INIZIO DEI LAVORI. EVENTUALI DISCREPANZE DEVONO ESSERE SEGNALATE AL MAROZZI CONSTRUCTION GROUP.  
LA RIPRODUZIONE NON AUTORIZZATA DELLE INFORMAZIONI QUI CONTENUTE È STRETTAMENTE VIETATA E NESSUNA RESPONSABILITÀ VIENE ACCETTATA PER L'USO NON AUTORIZZATO.  
[TUTTE LE INFORMAZIONI (IMMAGINI, ILLUSTRAZIONI, DISEGNI, TESTI E ALTRI MATERIALI QUI CONTENUTI) RESTANO DI PROPRIETÀ DEL MAROZZI CONSTRUCTION GROUP E NON POSSONO ESSERE UTILIZZATE PER ALCUN SCOPO, NE RIPRODOTTE SU ALCUN SUPPORTO, SENZA IL CONSENSO SCRITTO DEL MAROZZI CONSTRUCTION GROUP].  
[TUTTE LE INFORMAZIONI SONO SOGGETTE A CONSENSO NORMATIVO E RILIEVI]

DATA	TITOLO

INDIRIZZO PROGETTO:  
VIA FRANCO ALFANO 16  
ASCOLI PICENO, AP  
63100, ITALIA

AREA: ---m²


TITOLO TAVOLA:  
**Calcolo  
Volume Edificale**


SCALA: S.I.

DISEGNATORE: NM

TAVOLA N.

**A101.02**

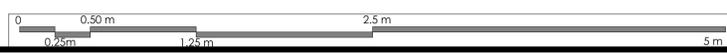

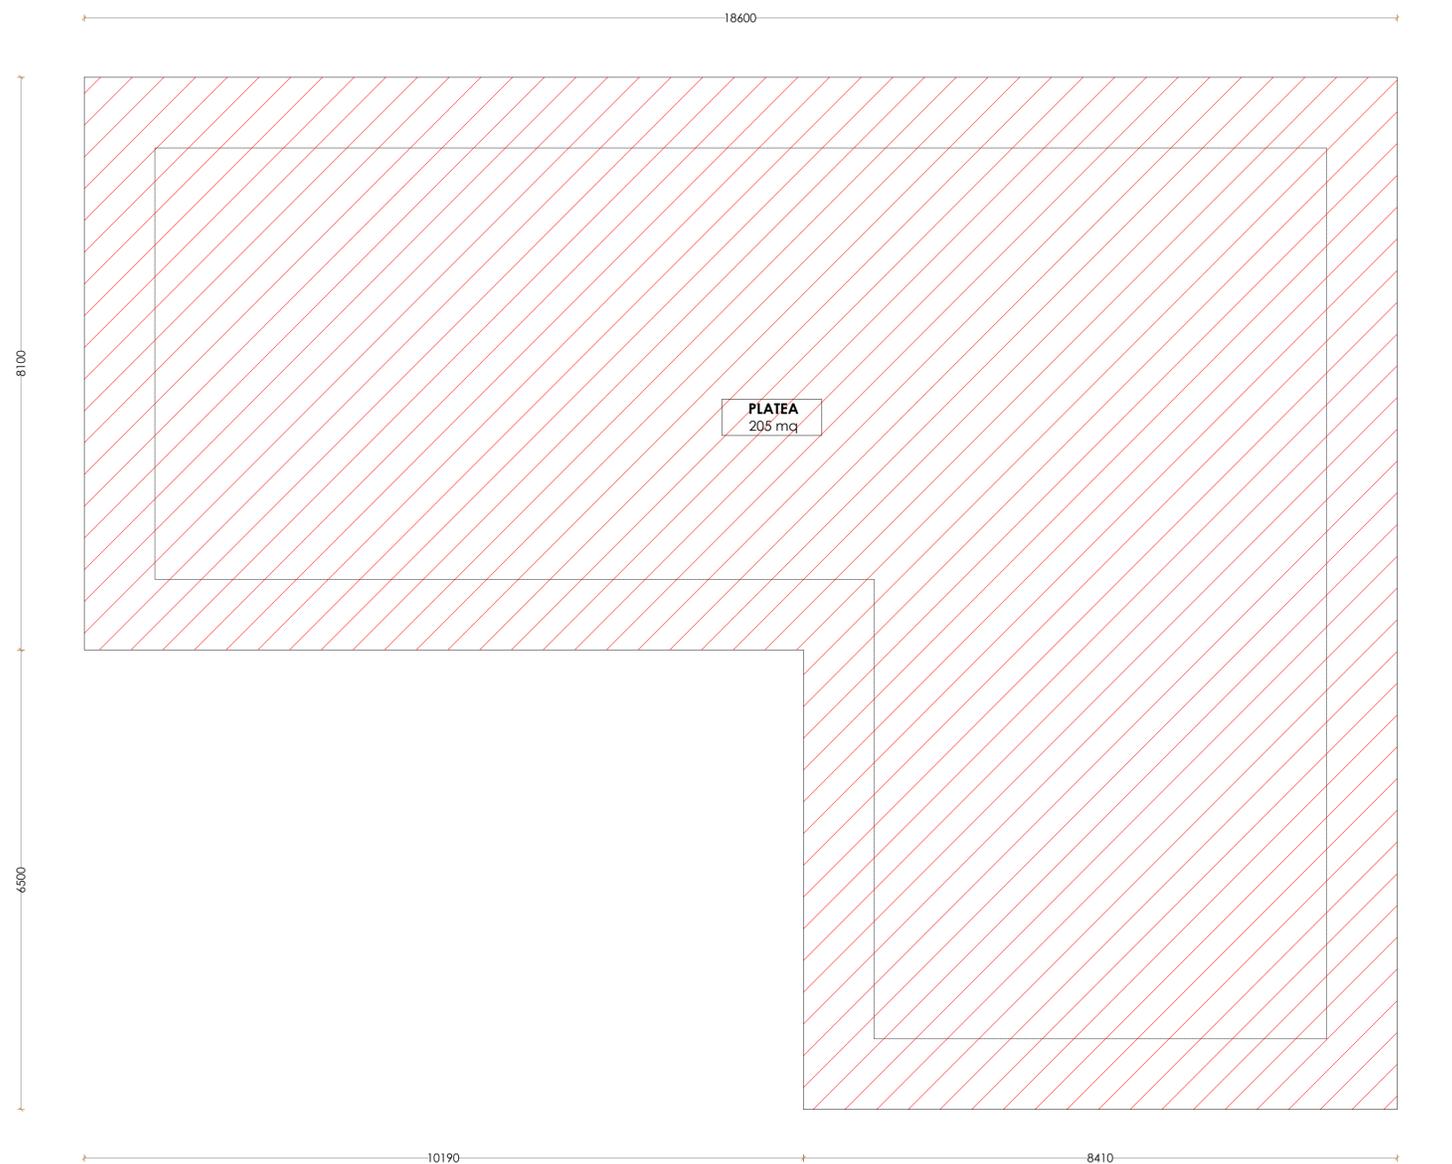

- PIANTA PLATEA - POST VARIANTE  
A102.01 SCALE 1:50

**LEGENDA**

 Nuova platea in CA - 205,00 mq

**NOTA**

Il presente elaborato grafico ha esclusiva funzione illustrativa delle voci riportate nel computo metrico stimativo predisposto ai fini del calcolo del contributo straordinario. Non costituisce progetto esecutivo né definitivo e può presentare difformità rispetto alla Relazione Tecnica Illustrativa, nella quale sono descritte le modalità realizzative degli edifici di nuova costruzione.

[TUTTI I DIRITTI RISERVATI]  
L'APPALTATORE DEVE VERIFICARE OGNI DIMENSIONE IN LOCO PRIMA DELL'INIZIO DEI LAVORI. EVENTUALI DISCREPANZE DEVONO ESSERE SEGNALATE AL MAROZZI CONSTRUCTION GROUP.  
LA RIPRODUZIONE NON AUTORIZZATA DELLE INFORMAZIONI QUI CONTENUTE È STRETTAMENTE VIETATA E NESSUNA RESPONSABILITÀ VIENE ACCETTATA PER L'USO NON AUTORIZZATO.  
TUTTE LE INFORMAZIONI (IMMAGINI, ILLUSTRAZIONI, DISEGNI, TESTI E ALTRI MATERIALI QUI CONTENUTI) RESTANO DI PROPRIETÀ DEL MAROZZI CONSTRUCTION GROUP E NON POSSONO ESSERE UTILIZZATE PER ALCUNO SCOPO, NÉ RIPRODOTTE SU ALCUN SUPPORTO, SENZA IL CONSENSO SCRITTO DEL MAROZZI CONSTRUCTION GROUP.  
TUTTE LE INFORMAZIONI SONO SOGGETTE A CONSENSO NORMATIVO E RILEVARE.

DATA	TITOLO

INDIRIZZO PROGETTO:  
VIA FRANCO ALFANO 16  
ASCOLI PICENO, AP  
63100, ITALIA

AREA: ---mq<sup>2</sup>

TITOLO TAVOLA:

**Pianta Platea**


SCALA: S.I.

DISEGNATORE: NM

TAVOLA N.

**A102.00**



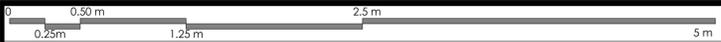

- Pianta Cartongessi - Ante Variante  
A103.0 SCALE 1:50

LEGENDA	
	Nuovo muro esterno
	Nuova controparete - lastra di cartongesso 12.5mm. - 53,15 mq
	Nuova parete divisoria - doppia lastra di cartongesso 12.5mm. - 94,39 mq

**NOTA**  
Il presente elaborato grafico ha esclusiva funzione illustrativa delle voci riportate nel computo metrico estimativo predisposto ai fini del calcolo del contributo straordinario. Non costituisce progetto esecutivo né definitivo e può presentare difformità rispetto alla Relazione Tecnica Illustrativa, nella quale sono descritte le modalità realizzative degli edifici di nuova costruzione.

[TUTTI I DIRITTI RISERVATI]  
L'APPALTATORE DEVE VERIFICARE OGNI DIMENSIONE IN LOCO PRIMA DELL'INIZIO DEI LAVORI. EVENTUALI DISCREPANZE DEVONO ESSERE SEGNALATE AL MAROZZI CONSTRUCTION GROUP.  
LA RIPRODUZIONE NON AUTORIZZATA DELLE INFORMAZIONI QUI CONTENUTE È STRETTAMENTE VIETATA E NESSUNA RESPONSABILITÀ VIENE ACCETTATA PER L'USO NON AUTORIZZATO.  
TUTTE LE INFORMAZIONI (IMMAGINI, ILLUSTRAZIONI, DISEGNI, TESTI E ALTRI MATERIALI QUI CONTENUTI) RESTANO DI PROPRIETÀ DEL MAROZZI CONSTRUCTION GROUP E NON POSSONO ESSERE UTILIZZATE PER ALCUNO SCOPO, NE RIPRODOTTE SU ALCUN SUPPORTO, SENZA IL CONSENSO SCRITTO DEL MAROZZI CONSTRUCTION GROUP.  
TUTTE LE INFORMAZIONI SONO SOGGETTE A CONSENSO NORMATIVO E RILEVANTI

DATA	TITOLO

INDIRIZZO PROGETTO:  
VIA FRANCO ALFANO 16  
ASCOLI PICENO, AP  
63100, ITALIA



AREA: ---mq<sup>2</sup>

TITOLO TAVOLA:  
**Pianta Cartongessi  
Ante Variante**

SCALA: S.I.

DISEGNATORE: NM

TAVOLA N.

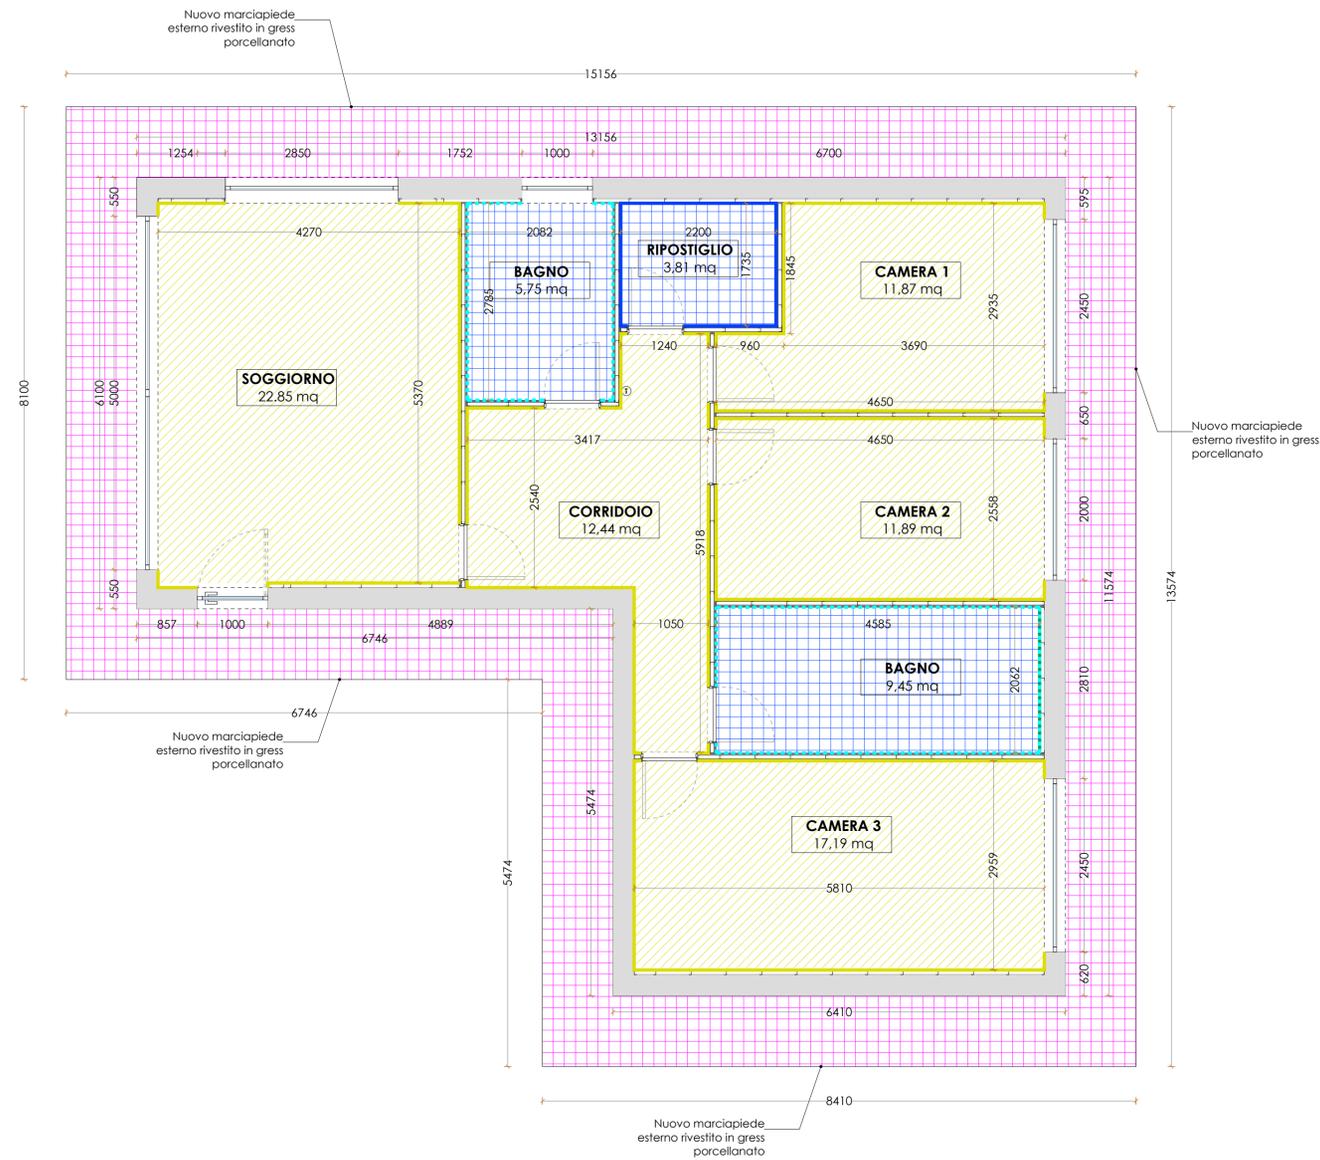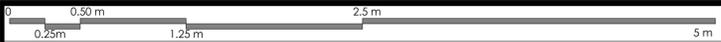

PIANTA PAVIMENTI - ANTE VARIANTE  
SCALE 1:50

LEGENDA	
	Nuovo muro esterno
	Nuova pavimentazione in gres porcellanato, - 19,09 mq
	Nuova pavimentazione in listoncino di legno - parquet, - 76,33 mq
	Nuova pavimentazione esterna in gres porcellanato, - 53,46mq
	Nuova battiscopa - legno, - 60,81 mq
	Nuova battiscopa - gres porcellanato, - 7,07 mq
	Nuove piastrelle in gres porcellanato, - 40,80 mq

**NOTA**  
Il presente elaborato grafico ha esclusiva funzione illustrativa delle voci riportate nel computo metrico stimativo predisposto ai fini del calcolo del contributo straordinario. Non costituisce progetto esecutivo né definitivo e può presentare difformità rispetto alla Relazione Tecnica Illustrativa, nella quale sono descritte le modalità realizzative degli edifici di nuova costruzione.

[TUTTI I DIRITTI RISERVATI]  
L'APPALTATORE DEVE VERIFICARE OGNI DIMENSIONE IN LOCO PRIMA DELL'INIZIO DEI LAVORI. EVENTUALI DISCREPANZE DEVONO ESSERE SEGNALATE AL MAROZZI CONSTRUCTION GROUP.  
LA RIPRODUZIONE NON AUTORIZZATA DELLE INFORMAZIONI QUI CONTENUTE È STRETTAMENTE VIETATA E NESSUNA RESPONSABILITÀ VIENE ACCETTATA PER L'USO NON AUTORIZZATO.  
[TUTTE LE INFORMAZIONI (IMMAGINI, ILLUSTRAZIONI, DISEGNI, TESTI E ALTRI MATERIALI QUI CONTENUTI) RESTANO DI PROPRIETÀ DEL MAROZZI CONSTRUCTION GROUP E NON POSSONO ESSERE UTILIZZATE PER ALCUNO SCOPO, NE RIPRODOTTE SU ALCUN SUPPORTO, SENZA IL CONSENSO SCRITTO DEL MAROZZI CONSTRUCTION GROUP].  
[TUTTE LE INFORMAZIONI SONO SOGGETTE A CONSENSO NORMATIVO E RILIEVI]

DATA	TITOLO

INDIRIZZO PROGETTO:  
VIA FRANCO ALFANO 16  
ASCOLI PICENO, AP  
63100, ITALIA



AREA: ---mq<sup>2</sup>

TITOLO TAVOLA:  
**Pianta Pavimenti  
Ante Variante**

SCALA: S.I.

DISEGNATORE: NM

TAVOLA N.

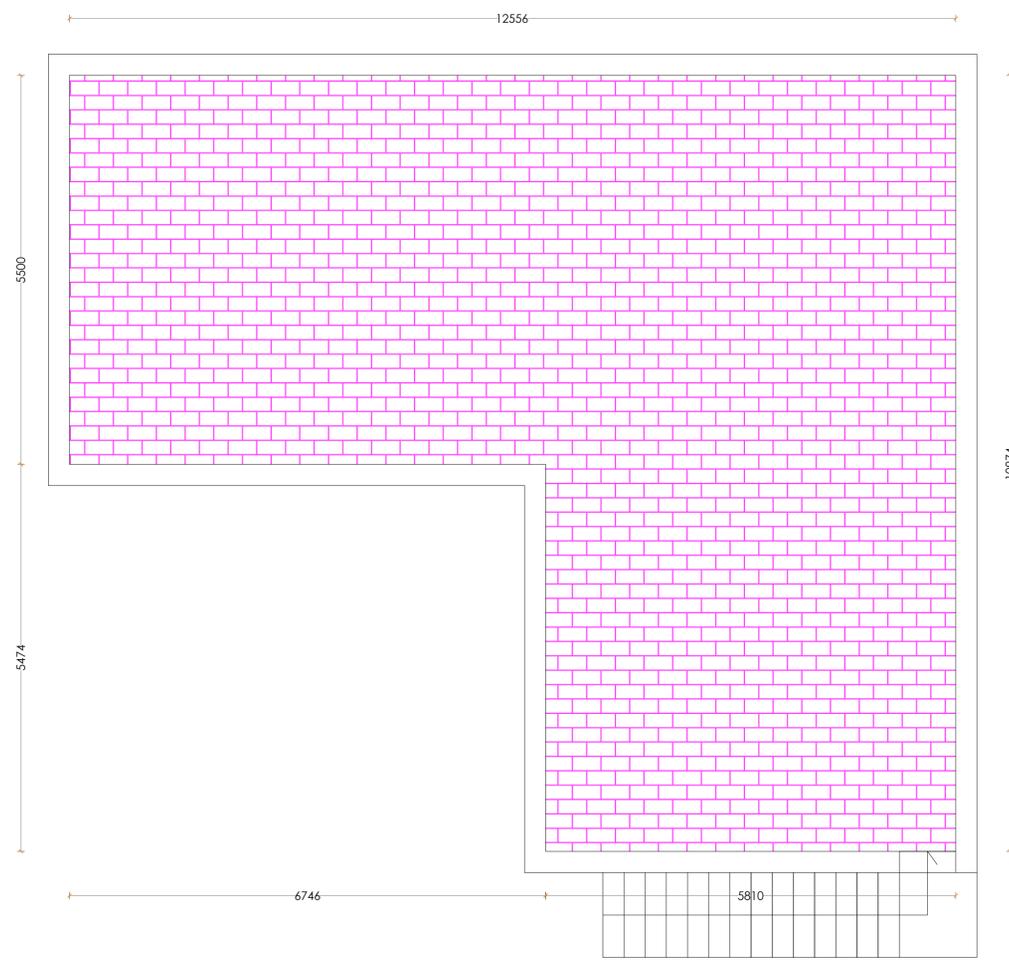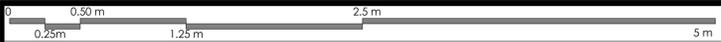

- PIANTA PAVIMENTAZIONE COPERTURA - ANTE VARIANTE  
A104.01 SCALE 1:50

LEGENDA	
	Nuovo muro esterno
	Nuova pavimentazione in gres porcellatano per esterni - copertura piana - 100 mq

[TUTTI I DIRITTI RISERVATI]  
L'APPALTATORE DEVE VERIFICARE OGNI DIMENSIONE IN LOCO PRIMA DELL'INIZIO DEI LAVORI. EVENTUALI DISCREPANZE DEVONO ESSERE SEGNALATE AL MAROZZI CONSTRUCTION GROUP.  
[LA RIPRODUZIONE NON AUTORIZZATA DELLE INFORMAZIONI QUI CONTENUTE È STRETTAMENTE VIETATA E NESSUNA RESPONSABILITÀ VIENE ACCETTATA PER L'USO NON AUTORIZZATO].  
[TUTTE LE INFORMAZIONI (IMMAGINI, ILLUSTRAZIONI, DISEGNI, TESTI E ALTRI MATERIALI QUI CONTENUTI) RESTANO DI PROPRIETÀ DEL MAROZZI CONSTRUCTION GROUP E NON POSSONO ESSERE UTILIZZATE PER ALCUNO SCOPO, NÉ RIPRODOTTE SU ALCUN SUPPORTO, SENZA IL CONSENSO SCRITTO DEL MAROZZI CONSTRUCTION GROUP].  
[TUTTE LE INFORMAZIONI SONO SOGGETTE A CONSENSO NORMATIVO E RILEVANTI]

DATA	TITOLO

INDIRIZZO PROGETTO:  
VIA FRANCO ALFANO 16  
ASCOLI PICENO, AP  
63100, ITALIA



AREA: ---m<sup>2</sup>

TITOLO TAVOLA:  
**Pianta Pavimentazione Copertura Ante Variante**

SCALA: S.I.

DISEGNATORE: NM

TAVOLA N.

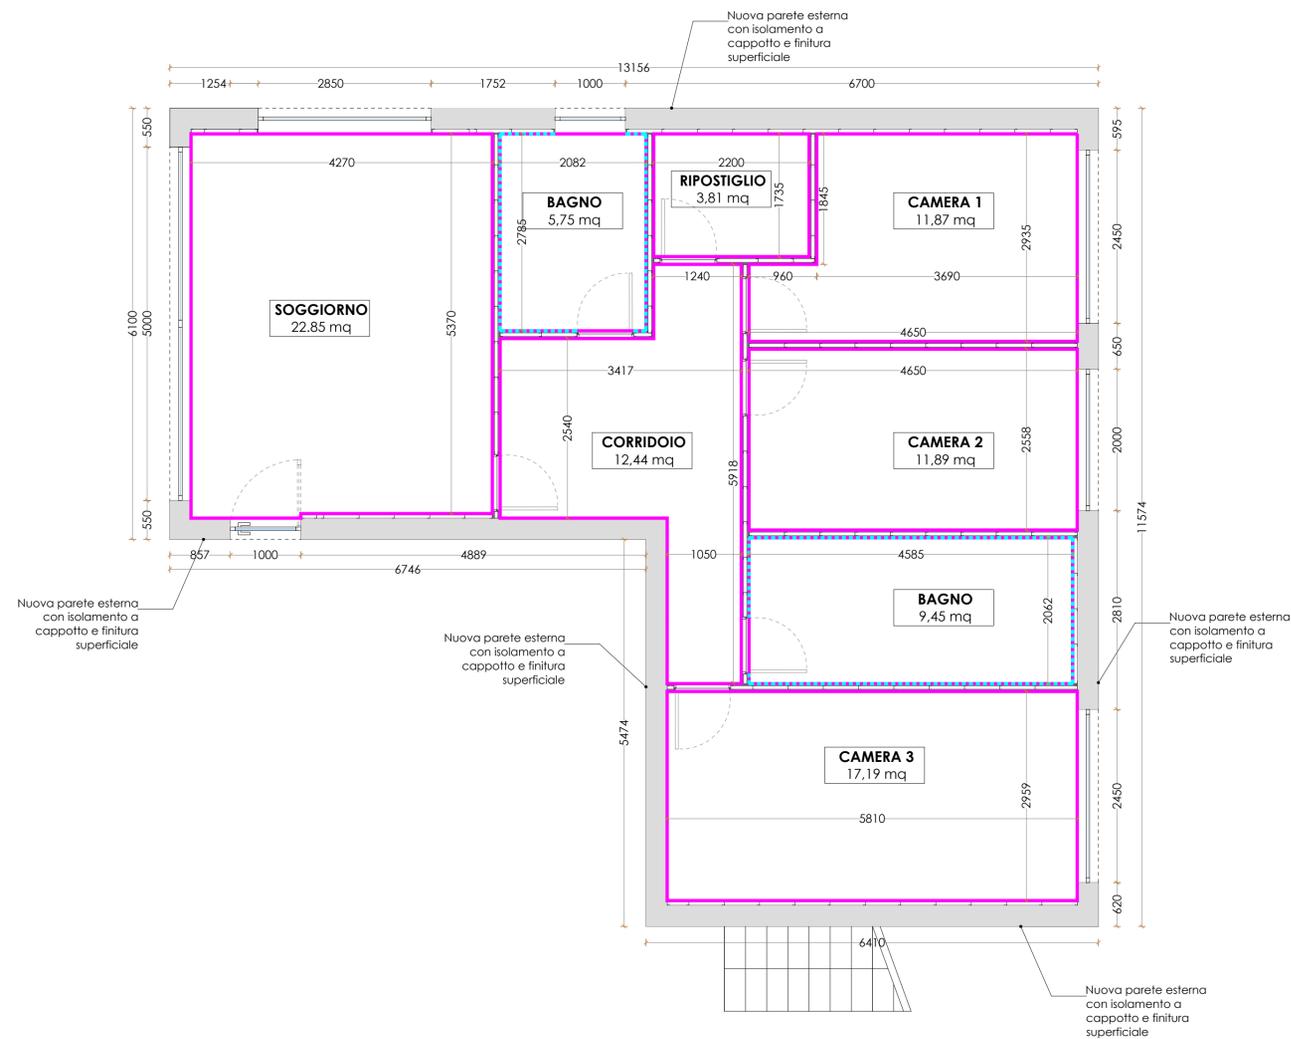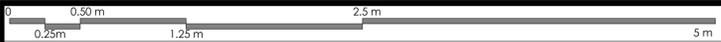

[TUTTI I DIRITTI RISERVATI]  
L'APPALTATORE DEVE VERIFICARE OGNI DIMENSIONE IN LOCO PRIMA DELL'INIZIO DEI LAVORI. EVENTUALI DISCREPANZE DEVONO ESSERE SEGNALATE AL MAROZZI CONSTRUCTION GROUP.  
LA RIPRODUZIONE NON AUTORIZZATA DELLE INFORMAZIONI QUI CONTENUTE È STRETTAMENTE VIETATA E NESSUNA RESPONSABILITÀ VIENE ACCETTATA PER L'USO NON AUTORIZZATO.  
TUTTE LE INFORMAZIONI (IMMAGINI, ILLUSTRAZIONI, DISEGNI, TESTI E ALTRI MATERIALI QUI CONTENUTI) RESTANO DI PROPRIETÀ DEL MAROZZI CONSTRUCTION GROUP E NON POSSONO ESSERE UTILIZZATE PER ALCUNO SCOPO, NÉ RIPRODOTTE SU ALCUN SUPPORTO, SENZA IL CONSENSO SCRITTO DEL MAROZZI CONSTRUCTION GROUP.  
TUTTE LE INFORMAZIONI SONO SOGGETTE A CONSENSO NORMATIVO E RIEVQ

DATA	TITOLO

PIANTA FINITURE - ANTE VARIANTE  
SCALE 1:50

LEGENDA	
	Nuovo muro esterno con isolamento a cappotto - 174,00 mq
	Nuove piastrelle in gres porcellanato h:2.00m. - 40,80 mq
	Parete pitturata in pittura opaca. - 294,03 mq

**NOTA**  
Il presente elaborato grafico ha esclusiva funzione illustrativa delle voci riportate nel computo metrico estimativo predisposto ai fini del calcolo del contributo straordinario. Non costituisce progetto esecutivo né definitivo e può presentare difformità rispetto alla Relazione Tecnica Illustrativa, nella quale sono descritte le modalità realizzative degli edifici di nuova costruzione.


INDIRIZZO PROGETTO:  
VIA FRANCO ALFANO 16  
ASCOLI PICENO, AP  
63100, ITALIA

AREA: ---mq<sup>2</sup>  
TITOLO TAVOLA:

**Pianta Finiture  
Ante Variante**

SCALA: S.I.  
DISEGNATORE: NM  
TAVOLA N.



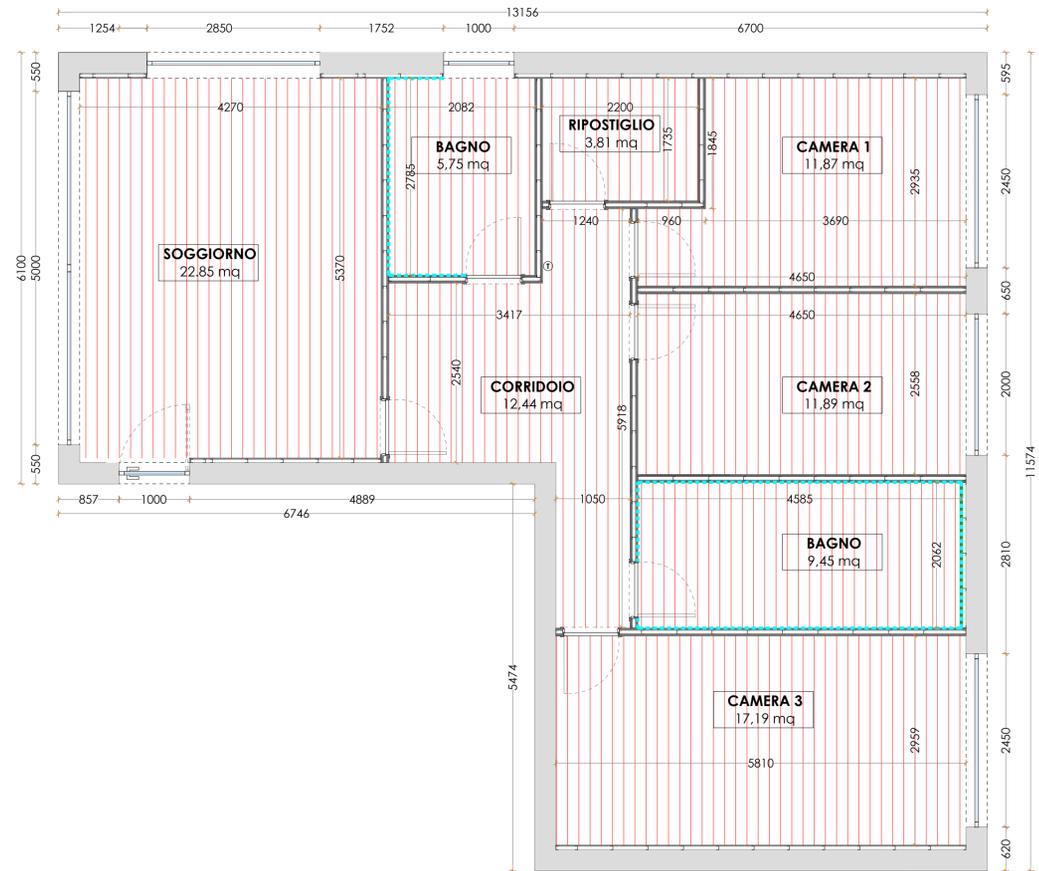

PIANTA SOFFITTO - FINITURE ANTE VARIANTE  
SCALE 1:50

LEGENDA	
	Tinteggiatura su soffitto con pittura opaca - 95,25 mq

[TUTTI I DIRITTI RISERVATI]  
L'APPALTATORE DEVE VERIFICARE OGNI DIMENSIONE IN LOCO PRIMA DELL'INIZIO DEI LAVORI. EVENTUALI DISCREPANZE DEVONO ESSERE SEGNALATE AL MAROZZI CONSTRUCTION GROUP.  
LA RIPRODUZIONE NON AUTORIZZATA DELLE INFORMAZIONI QUI CONTENUTE È STRETTAMENTE VIETATA E NESSUNA RESPONSABILITÀ VIENE ACCETTATA PER L'USO NON AUTORIZZATO.  
TUTTE LE INFORMAZIONI (IMMAGINI, ILLUSTRAZIONI, DISEGNI, TESTI E ALTRI MATERIALI QUI CONTENUTI) RESTANO DI PROPRIETÀ DEL MAROZZI CONSTRUCTION GROUP E NON POSSONO ESSERE UTILIZZATE PER ALCUNO SCOPO, NE RIPRODOTTE SU ALCUN SUPPORTO, SENZA IL CONSENSO SCRITTO DEL MAROZZI CONSTRUCTION GROUP.  
TUTTE LE INFORMAZIONI SONO SOGGETTE A CONSENSO NORMATIVO E RILEVQ

DATA	TITOLO

INDIRIZZO PROGETTO:  
VIA FRANCO ALFANO 16  
ASCOLI PICENO, AP  
63100, ITALIA


AREA: ---m²

TITOLO TAVOLA:  
**Pianta Soffitto - Finiture Ante Variante**

SCALA: S.I.

DISEGNATORE: NM

TAVOLA N.

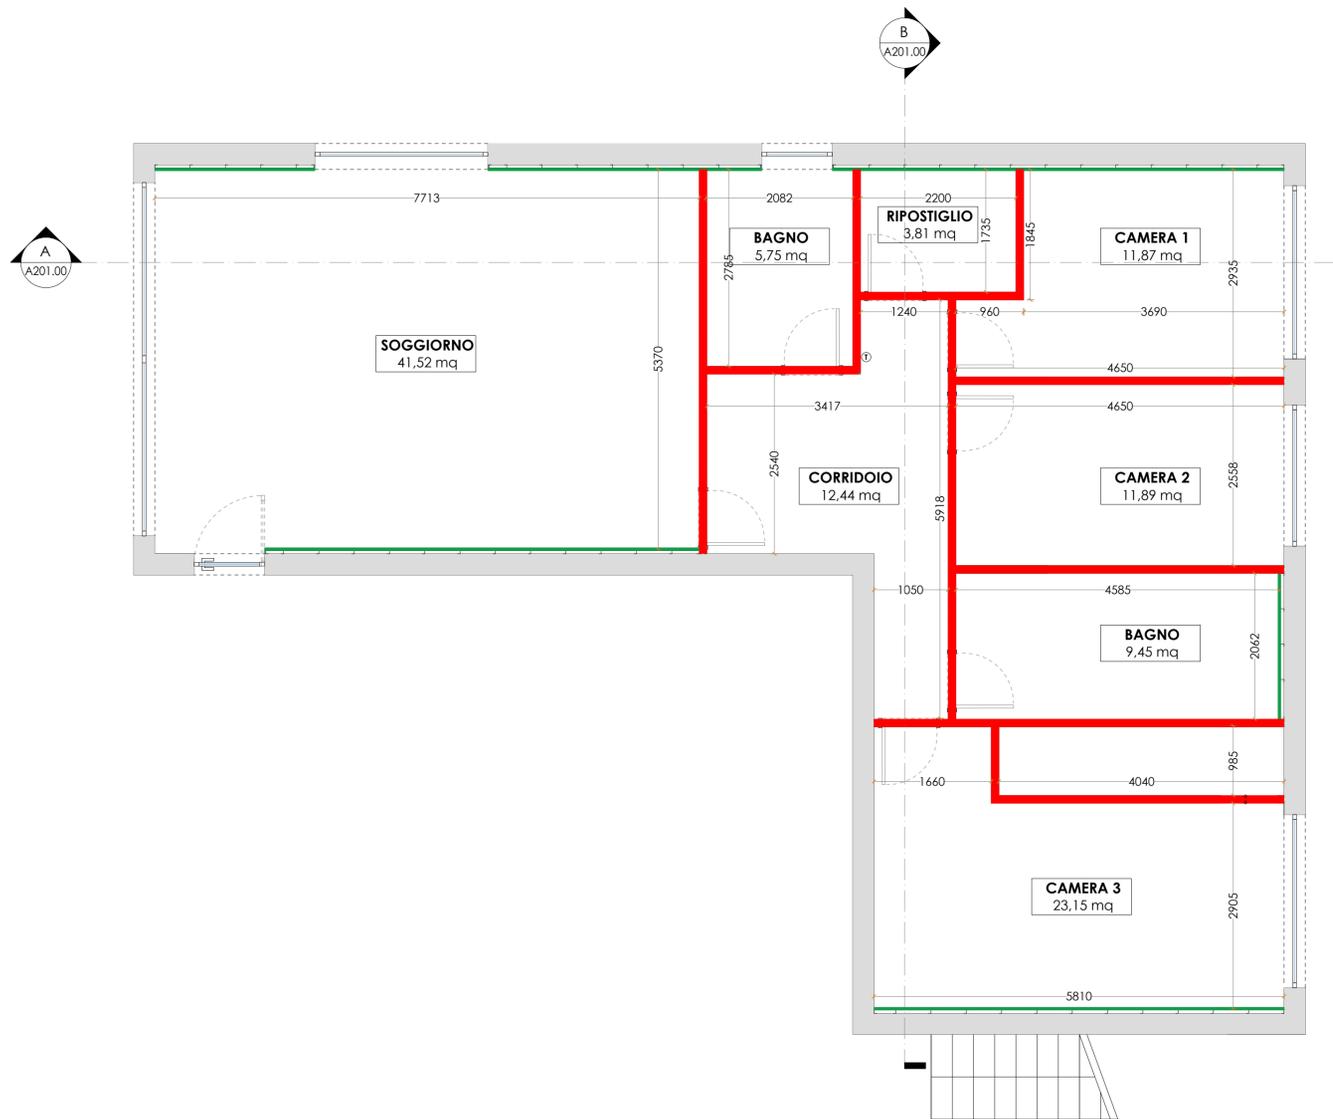

[TUTTI I DIRITTI RISERVATI]  
L'APPALTATORE DEVE VERIFICARE OGNI DIMENSIONE IN LOCO PRIMA DELL'INIZIO DEI LAVORI. EVENTUALI DISCREPANZE DEVONO ESSERE SEGNALATE AL MAROZZI CONSTRUCTION GROUP.  
LA RIPRODUZIONE NON AUTORIZZATA DELLE INFORMAZIONI QUI CONTENUTE È STRETTAMENTE VIETATA E NESSUNA RESPONSABILITÀ VIENE ACCETTATA PER L'USO NON AUTORIZZATO.  
[TUTTE LE INFORMAZIONI (IMMAGINI, ILLUSTRAZIONI, DISEGNI, TESTI E ALTRI MATERIALI QUI CONTENUTI) RESTANO DI PROPRIETÀ DEL MAROZZI CONSTRUCTION GROUP E NON POSSONO ESSERE UTILIZZATE PER ALCUNO SCOPO, NÉ RIPRODOTTE SU ALCUN SUPPORTO, SENZA IL CONSENSO SCRITTO DEL MAROZZI CONSTRUCTION GROUP].  
[TUTTE LE INFORMAZIONI SONO SOGGETTE A CONSENSO NORMATIVO E RILIEVI]

DATA	TITOLO

- PIANA CARTONGESSI - POST VARIANTE  
A107.0 SCALE 1:50

LEGENDA	
	Nuovo muro esterno
	Nuova controparete - lastra di cartongesso 12.5mm. - 56,06 mq
	Nuova parete divisoria - doppia lastra di cartongesso 12.5mm. - 108,37mq

**NOTA**  
Il presente elaborato grafico ha esclusiva funzione illustrativa delle voci riportate nel computo metrico estimativo predisposto ai fini del calcolo del contributo straordinario. Non costituisce progetto esecutivo né definitivo e può presentare difformità rispetto alla Relazione Tecnica Illustrativa, nella quale sono descritte le modalità realizzative degli edifici di nuova costruzione.

INDIRIZZO PROGETTO:  
VIA FRANCO ALFANO 16  
ASCOLI PICENO, AP  
63100, ITALIA


AREA: ---m²

TITOLO TAVOLA:  
**Pianta Cartongessi  
Post Variante**

SCALA: S.I.

DISEGNATORE: NM

TAVOLA N.

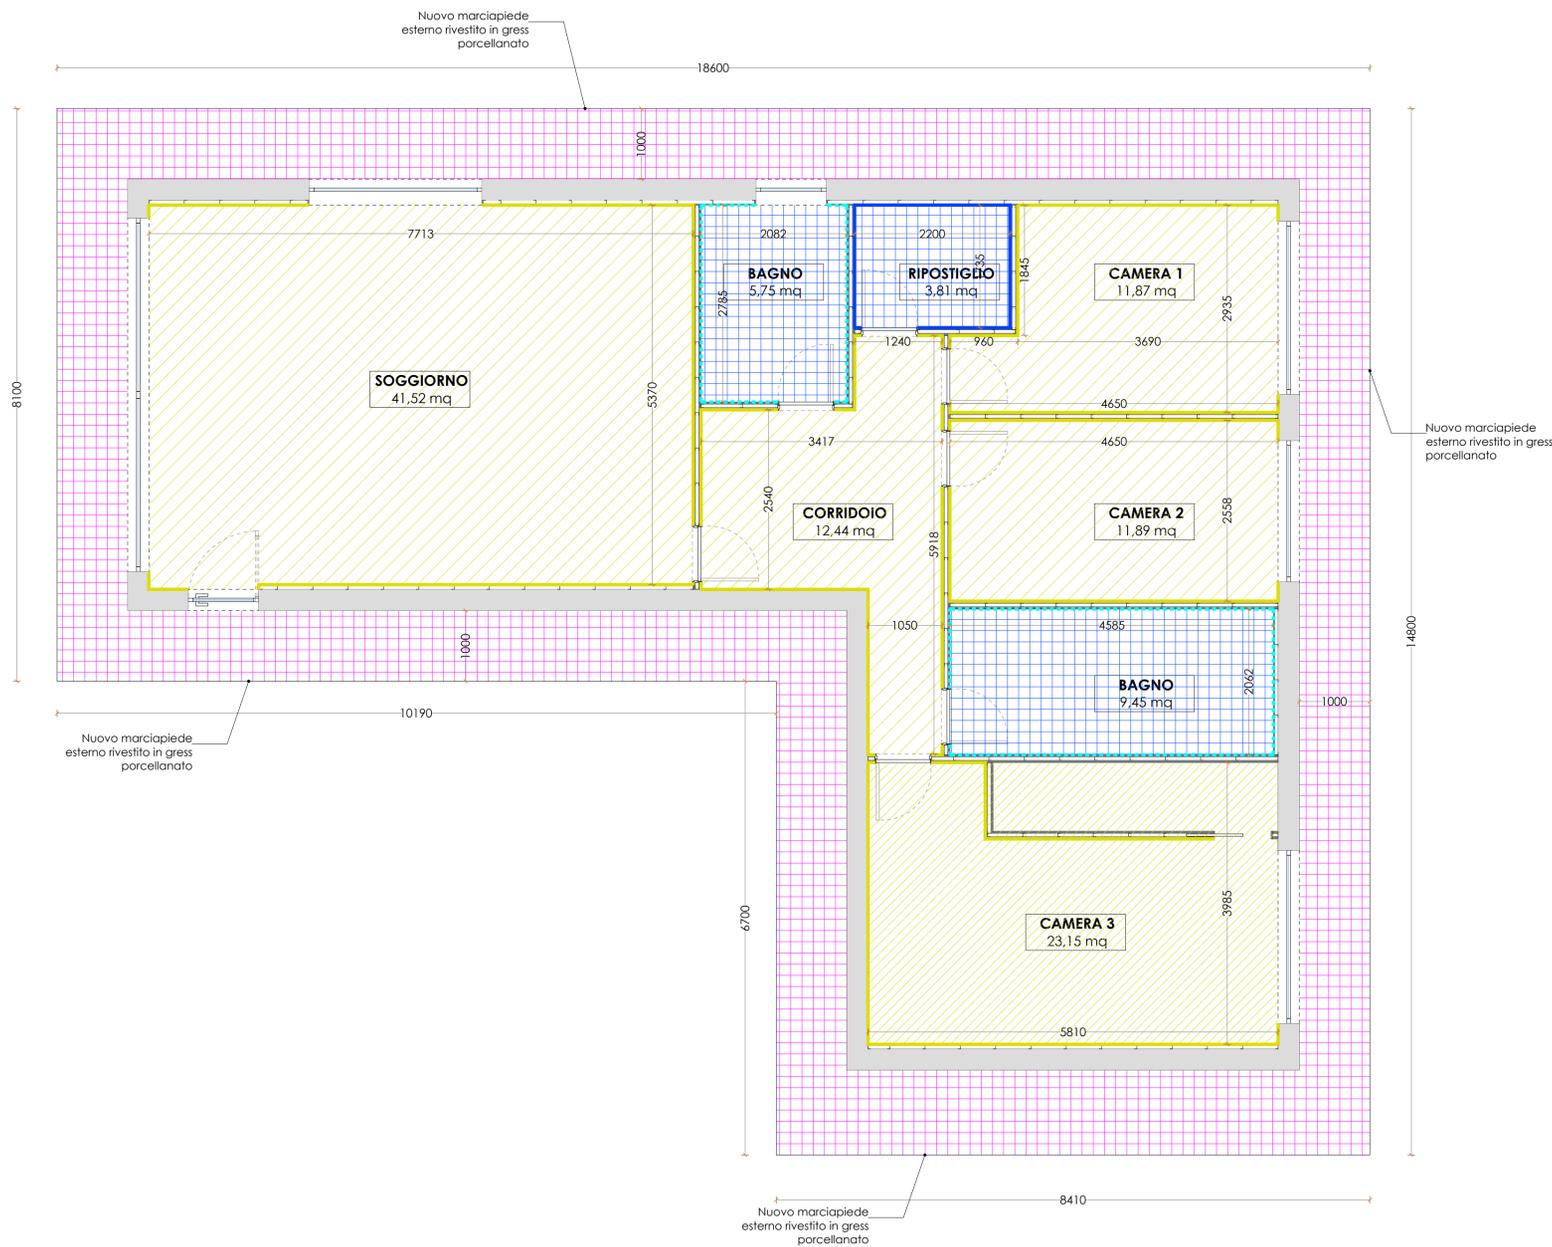

PIANTA PAVIMENTI - POST VARIANTE  
SCALE 1:50

LEGENDA	
	Nuovo muro esterno
	Nuova pavimentazione in gres porcellanato. - 19,09 mq
	Nuova pavimentazione in listoncino di legno - parquet. - 100,79 mq
	Nuova pavimentazione esterna in gres porcellanato. - 66,40mq
	Nuova battiscopa - legno. - 68,71 mq
	Nuova battiscopa - gres porcellanato. - 7,07 mq
	Nuove piastrelle in gres porcellanato. - 40,80 mq

**NOTA**  
Il presente elaborato grafico ha esclusiva funzione illustrativa delle voci riportate nel computo metrico estimativo predisposto ai fini del calcolo del contributo straordinario. Non costituisce progetto esecutivo né definitivo e può presentare difformità rispetto alla Relazione Tecnica Illustrativa, nella quale sono descritte le modalità realizzative degli edifici di nuova costruzione.

[TUTTI I DIRITTI RISERVATI]  
L'APPALTATORE DEVE VERIFICARE OGNI DIMENSIONE IN LOCO PRIMA DELL'INIZIO DEI LAVORI. EVENTUALI DISCREPANZE DEVONO ESSERE SEGNALATE AL MAROZZI CONSTRUCTION GROUP.  
LA RIPRODUZIONE NON AUTORIZZATA DELLE INFORMAZIONI QUI CONTENUTE È STRETTAMENTE VIETATA E NESSUNA RESPONSABILITÀ VIENE ACCETTATA PER L'USO NON AUTORIZZATO.  
TUTTE LE INFORMAZIONI (IMMAGINI, ILLUSTRAZIONI, DISEGNI, TESTI E ALTRI MATERIALI QUI CONTENUTI) RESTANO DI PROPRIETÀ DEL MAROZZI CONSTRUCTION GROUP E NON POSSONO ESSERE UTILIZZATE PER ALCUNO SCOPO, NE RIPRODOTTE SU ALCUN SUPPORTO, SENZA IL CONSENSO SCRITTO DEL MAROZZI CONSTRUCTION GROUP.  
TUTTE LE INFORMAZIONI SONO SOGGETTE A CONSENSO NORMATIVO E BREVETI.

DATA	TITOLO

INDIRIZZO PROGETTO:  
VIA FRANCO ALFANO 16  
ASCOLI PICENO, AP  
63100, ITALIA

AREA: ---mq<sup>2</sup>

TITOLO TAVOLA:


**Pianta Pavimenti  
Post Variante**

SCALA: S.I.

DISEGNATORE: NM

TAVOLA N.

**A108.00**

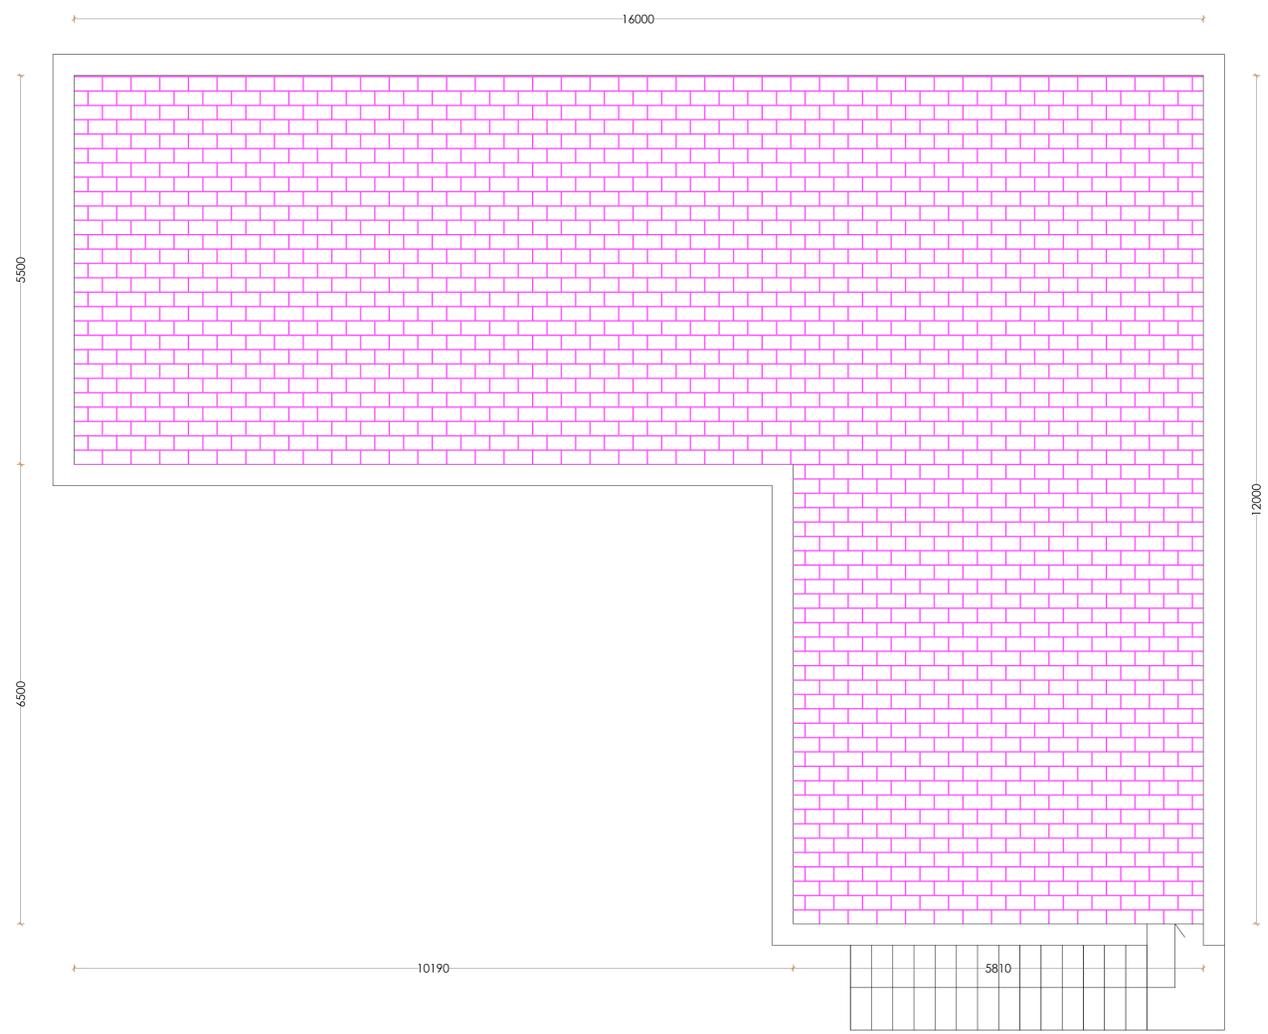

A108.01 PIANTA PAVIMENTAZIONE COPERTURA - POST VARIANTE  
SCALE 1:50

LEGENDA	
	Nuovo muro esterno
	Nuova pavimentazione in gres porcellatano per esterni - copertura piana - 125 mq

[TUTTI I DIRITTI RISERVATI]  
L'APPALTATORE DEVE VERIFICARE OGNI DIMENSIONE IN LOCO PRIMA DELL'INIZIO DEI LAVORI. EVENTUALI DISCREPANZE DEVONO ESSERE SEGNALATE AL MAROZZI CONSTRUCTION GROUP.  
LA RIPRODUZIONE NON AUTORIZZATA DELLE INFORMAZIONI QUI CONTENUTE È STRETTAMENTE VIETATA E NESSUNA RESPONSABILITÀ VIENE ACCETTATA PER L'USO NON AUTORIZZATO.  
[TUTTE LE INFORMAZIONI (IMMAGINI, ILLUSTRAZIONI, DISEGNI, TESTI E ALTRI MATERIALI QUI CONTENUTI) RESTANO DI PROPRIETÀ DEL MAROZZI CONSTRUCTION GROUP E NON POSSONO ESSERE UTILIZZATE PER ALCUNO SCOPO, NÉ RIPRODOTTE SU ALCUN SUPPORTO, SENZA IL CONSENSO SCRITTO DEL MAROZZI CONSTRUCTION GROUP].  
[TUTTE LE INFORMAZIONI SONO SOGGETTE A CONSENSO NORMATIVO E BREVETI]

DATA	TITOLO

INDIRIZZO PROGETTO:  
VIA FRANCO ALFANO 16  
ASCOLI PICENO, AP  
63100, ITALIA



AREA: ---m<sup>2</sup>

TITOLO TAVOLA:  
**Pianta Pavimenti  
Copertura  
Post Variante**

SCALA: S.I.

DISEGNATORE: NM

TAVOLA N.

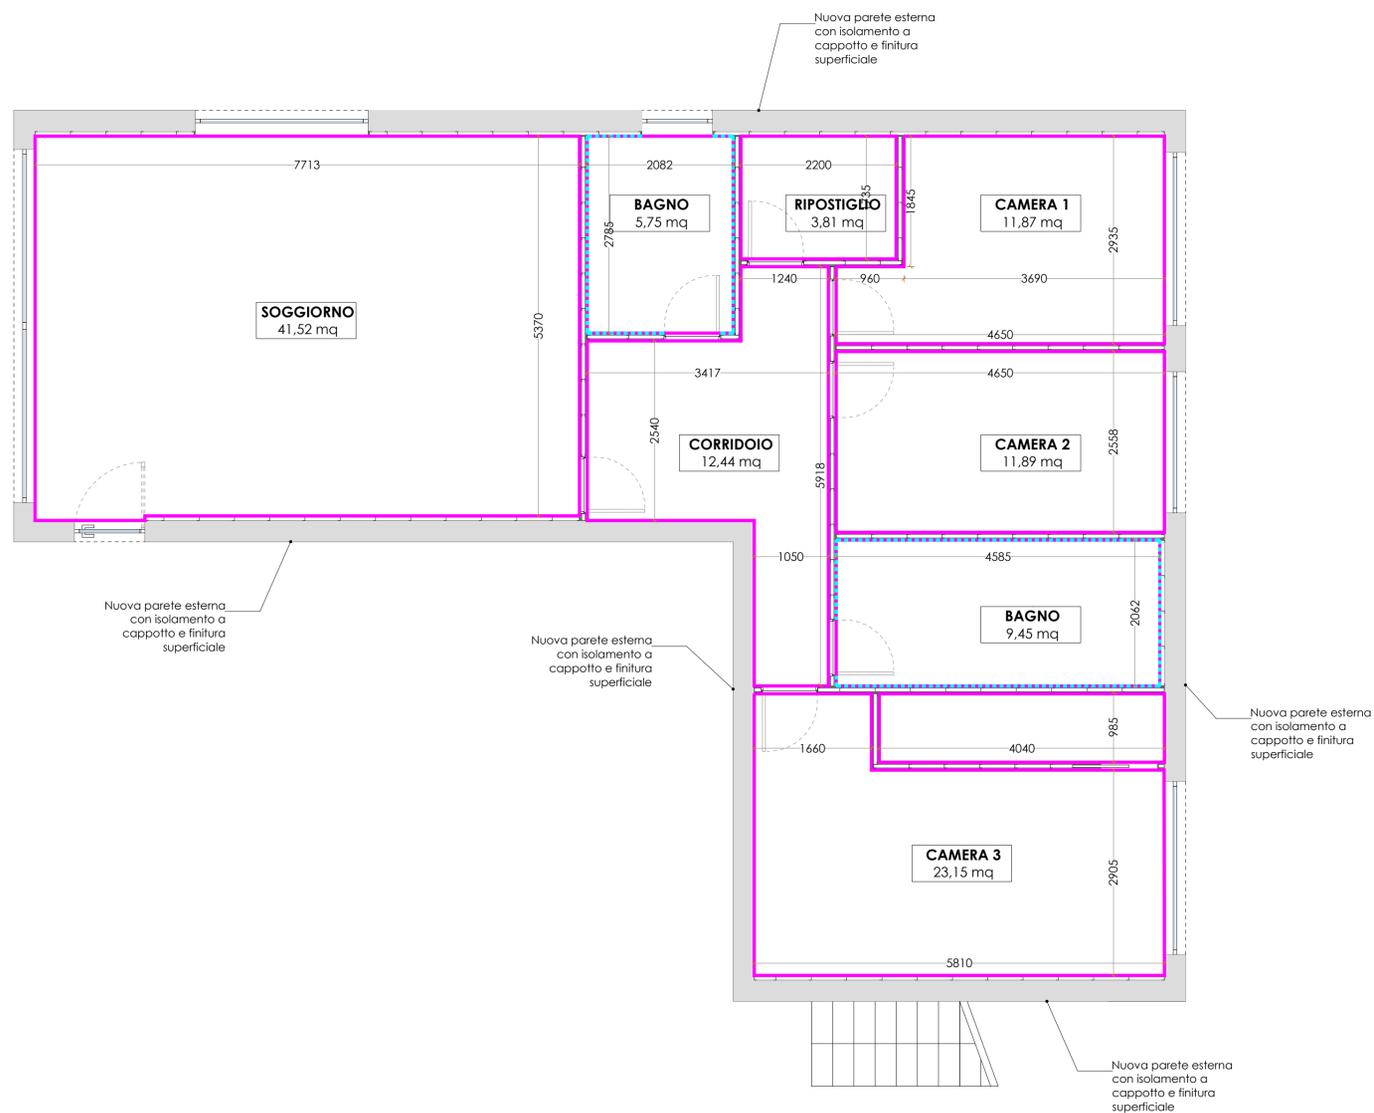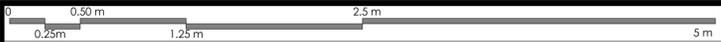

[TUTTI I DIRITTI RISERVATI]  
L'APPALTATORE DEVE VERIFICARE OGNI DIMENSIONE IN LOCO PRIMA DELL'INIZIO DEI LAVORI. EVENTUALI DISCREPANZE DEVONO ESSERE SEGNALATE AL MAROZZI CONSTRUCTION GROUP.  
LA RIPRODUZIONE NON AUTORIZZATA DELLE INFORMAZIONI QUI CONTENUTE È STRETTAMENTE VIETATA E NESSUNA RESPONSABILITÀ VIENE ACCETTATA PER L'USO NON AUTORIZZATO.  
[TUTTE LE INFORMAZIONI (IMMAGINI, ILLUSTRAZIONI, DISEGNI, TESTI E ALTRI MATERIALI QUI CONTENUTI) RESTANO DI PROPRIETÀ DEL MAROZZI CONSTRUCTION GROUP E NON POSSONO ESSERE UTILIZZATE PER ALCUNO SCOPO, NÉ RIPRODOTTE SU ALCUN SUPPORTO, SENZA IL CONSENSO SCRITTO DEL MAROZZI CONSTRUCTION GROUP].  
[TUTTE LE INFORMAZIONI SONO SOGGETTE A CONSENSO NORMATIVO E RIEVQ]

DATA	TITOLO

PIANTA FINITURE - POST VARIANTE  
SCALE 1:50

LEGENDA	
	Nuovo muro esterno con isolamento a cappotto - 174,00 mq
	Nuove piastrelle in gres porcellanato h:2.00m. - 40,80 mq
	Parete pitturata in pittura opaca. - 345,13 mq


**NOTA**  
Il presente elaborato grafico ha esclusiva funzione illustrativa delle voci riportate nel computo metrico estimativo predisposto ai fini del calcolo del contributo straordinario. Non costituisce progetto esecutivo né definitivo e può presentare difformità rispetto alla Relazione Tecnica Illustrativa, nella quale sono descritte le modalità realizzative degli edifici di nuova costruzione.

INDIRIZZO PROGETTO:  
VIA FRANCO ALFANO 16  
ASCOLI PICENO, AP  
63100, ITALIA

AREA: ---m<sup>2</sup>  
TITOLO TAVOLA:

**Pianta Finiture  
Post Variante**

SCALA: S.I.  
DISEGNATORE: NM  
TAVOLA N.

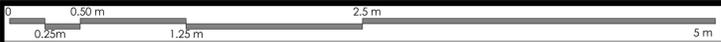

[TUTTI I DIRITTI RISERVATI]  
L'APPALTATORE DEVE VERIFICARE OGNI DIMENSIONE IN LOCO PRIMA DELL'INIZIO DEI LAVORI. EVENTUALI DISCREPANZE DEVONO ESSERE SEGNALATE AL MAROZZI CONSTRUCTION GROUP.  
LA RIPRODUZIONE NON AUTORIZZATA DELLE INFORMAZIONI QUI CONTENUTE È STRETTAMENTE VIETATA E NESSUNA RESPONSABILITÀ VIENE ACCETTATA PER L'USO NON AUTORIZZATO.  
[TUTTE LE INFORMAZIONI (IMMAGINI, ILLUSTRAZIONI, DISEGNI, TESTI E ALTRI MATERIALI QUI CONTENUTI) RESTANO DI PROPRIETÀ DEL MAROZZI CONSTRUCTION GROUP E NON POSSONO ESSERE UTILIZZATE PER ALCUNO SCOPO, NE RIPRODOTTE SU ALCUN SUPPORTO, SENZA IL CONSENSO SCRITTO DEL MAROZZI CONSTRUCTION GROUP].  
[TUTTE LE INFORMAZIONI SONO SOGGETTE A CONSENSO NORMATIVO E RILIEVI]

DATA	TITOLO

PIANTA SOFFITTO - POST VARIANTE  
SCALE 1:50

LEGENDA	
	Nuovo muro esterno
	Nuova plafoniera - pz. 25
	Nuova plafoniera di emergenza - pz. 6


**NOTA**  
Il presente elaborato grafico ha esclusiva funzione illustrativa delle voci riportate nel computo metrico estimativo predisposto ai fini del calcolo del contributo straordinario. Non costituisce progetto esecutivo né definitivo e può presentare difformità rispetto alla Relazione Tecnica Illustrativa, nella quale sono descritte le modalità realizzative degli edifici di nuova costruzione.

INDIRIZZO PROGETTO:  
VIA FRANCO ALFANO 16  
ASCOLI PICENO, AP  
63100, ITALIA

AREA: ---m<sup>2</sup>  
TITOLO TAVOLA:

**Pianta Soffitto  
Post Variante**

SCALA: S.I.  
DISEGNATORE: NM  
TAVOLA N.

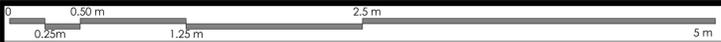

A110.01 Pianta soffitto - finiture - post variante  
SCALE 1:50

LEGENDA	
	Tinteggiatura su soffitto con pittura opaca - 132.32 mq

[TUTTI I DIRITTI RISERVATI]  
L'APPALTATORE DEVE VERIFICARE OGNI DIMENSIONE IN LOCO PRIMA DELL'INIZIO DEI LAVORI. EVENTUALI DISCREPANZE DEVONO ESSERE SEGNALATE AL MAROZZI CONSTRUCTION GROUP.

LA RIPRODUZIONE NON AUTORIZZATA DELLE INFORMAZIONI QUI CONTENUTE È STRETTAMENTE VIETATA E NESSUNA RESPONSABILITÀ VIENE ACCETTATA PER L'USO NON AUTORIZZATO.

TUTTE LE INFORMAZIONI (IMMAGINI, ILLUSTRAZIONI, DISEGNI, TESTI E ALTRI MATERIALI QUI CONTENUTI) RESTANO DI PROPRIETÀ DEL MAROZZI CONSTRUCTION GROUP E NON POSSONO ESSERE UTILIZZATE PER ALCUNO SCOPO, NÉ RIPRODOTTE SU ALCUN SUPPORTO, SENZA IL CONSENSO SCRITTO DEL MAROZZI CONSTRUCTION GROUP.

TUTTE LE INFORMAZIONI SONO SOGGETTE A CONSENSO NORMATIVO E RILIEVI.

DATA	TITOLO

INDIRIZZO PROGETTO:  
VIA FRANCO ALFANO 16  
ASCOLI PICENO, AP  
63100, ITALIA

AREA: ---m<sup>2</sup>


TITOLO TAVOLA:  
**Pianta soffitto - finiture  
Post Variante**

SCALA: S.I.


DISEGNATORE: NM

TAVOLA N.



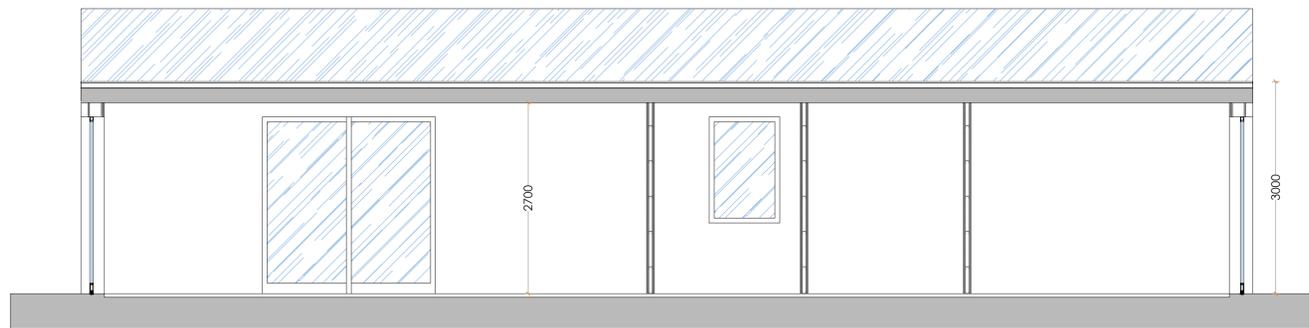

SEZIONE A  
A201.00 SCALE 1:50

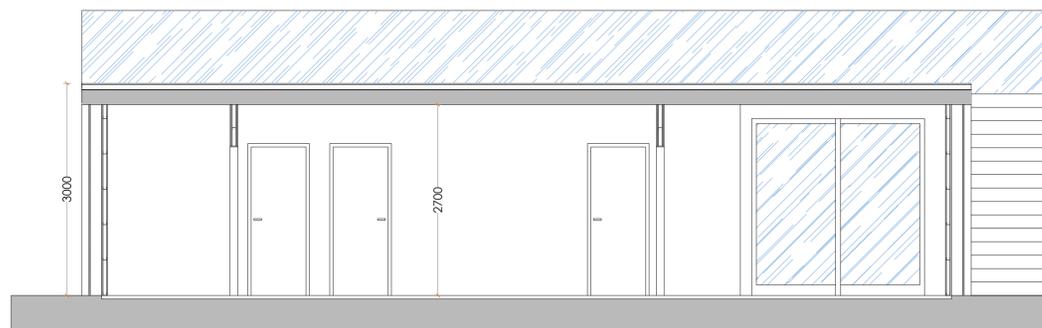

SEZIONE B  
A201.00 SCALE 1:50

[TUTTI I DIRITTI RISERVATI]  
L'APPALTATORE DEVE VERIFICARE OGNI DIMENSIONE IN LOCO PRIMA DELL'INIZIO DEI LAVORI. EVENTUALI DISCREPANZE DEVONO ESSERE SEGNALATE AL MAROZZI CONSTRUCTION GROUP.  
[LA RIPRODUZIONE NON AUTORIZZATA DELLE INFORMAZIONI QUI CONTENUTE È STRETTAMENTE VIETATA E NESSUNA RESPONSABILITÀ VIENE ACCETTATA PER L'USO NON AUTORIZZATO].  
[TUTTE LE INFORMAZIONI (IMMAGINI, ILLUSTRAZIONI, DISEGNI, TESTI E ALTRI MATERIALI QUI CONTENUTI) RESTANO DI PROPRIETÀ DEL MAROZZI CONSTRUCTION GROUP E NON POSSONO ESSERE UTILIZZATE PER ALCUNO SCOPO, NÉ RIPRODOTTE SU ALCUN SUPPORTO, SENZA IL CONSENSO SCRITTO DEL MAROZZI CONSTRUCTION GROUP].  
[TUTTE LE INFORMAZIONI SONO SOGGETTE A CONSENSO NORMATIVO E RILIEVI]

DATA	TITOLO

INDIRIZZO PROGETTO:  
VIA FRANCO ALFANO 16  
ASCOLI PICENO, AP  
63100, ITALIA

AREA: ---m<sup>2</sup>



TITOLO TAVOLA:

**Pianta Sezioni**


SCALA: S.I.

DISEGNATORE: NM


TAVOLA N.

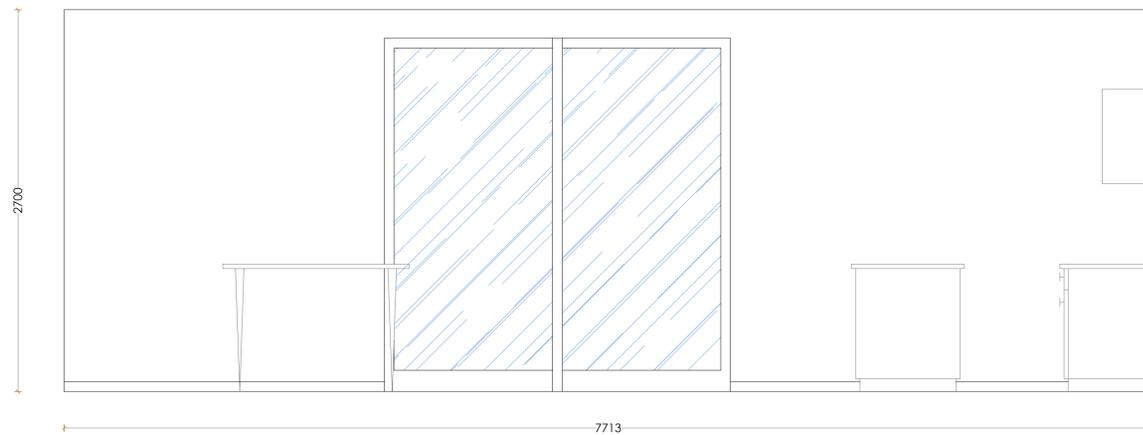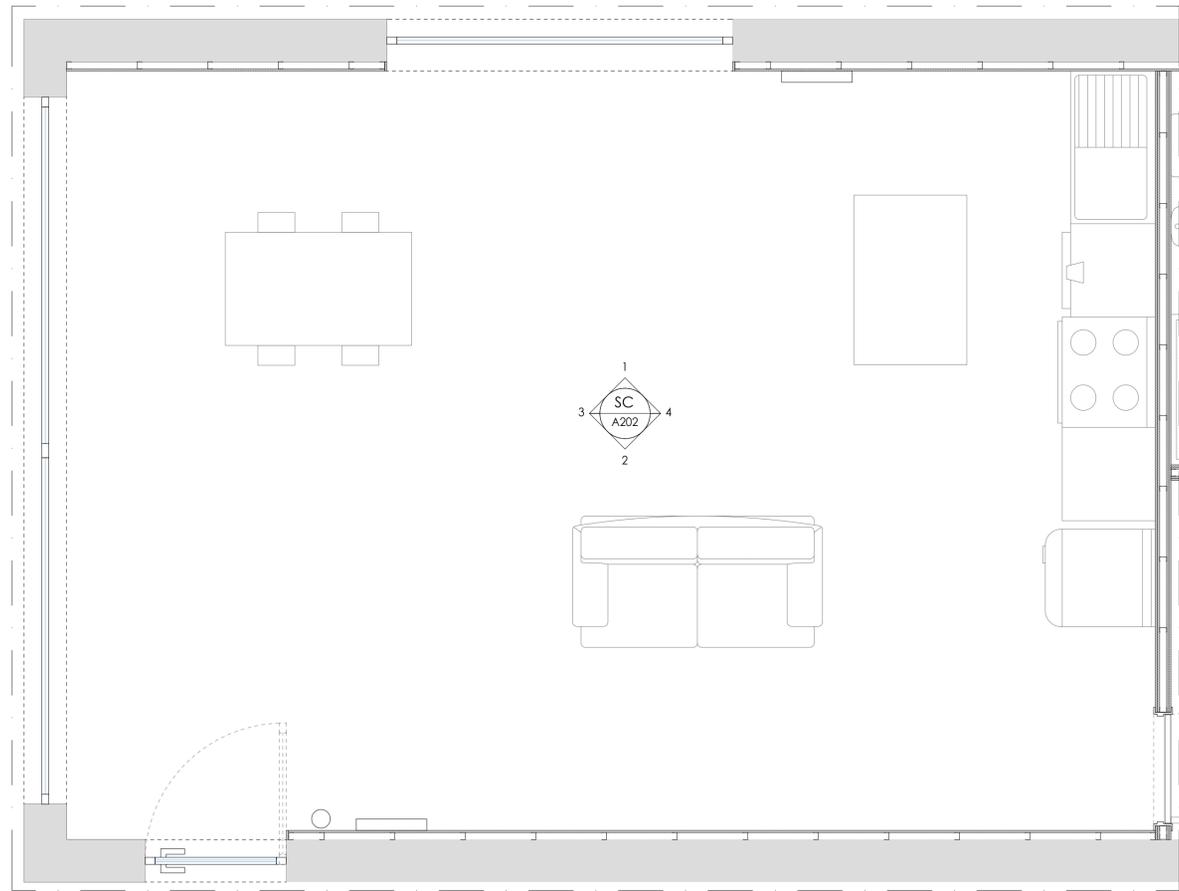


- VISTA 1  
A202 SCALE 1:25

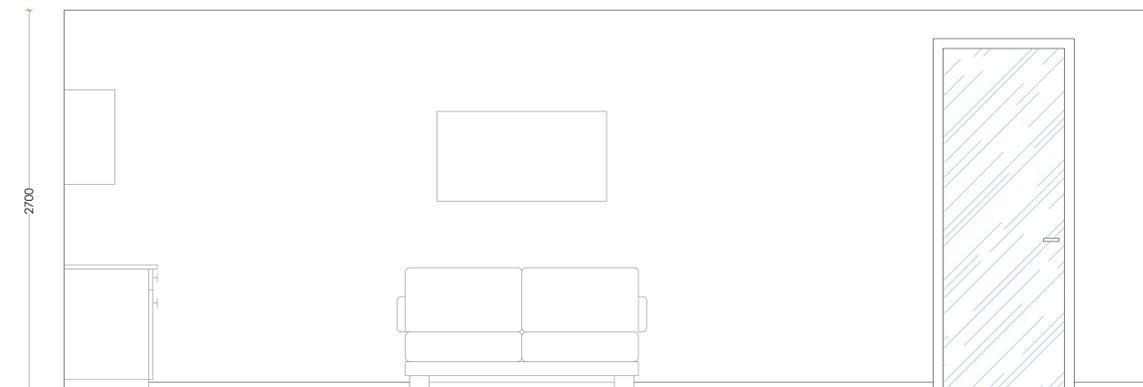

- VISTA 2  
A202 SCALE 1:25

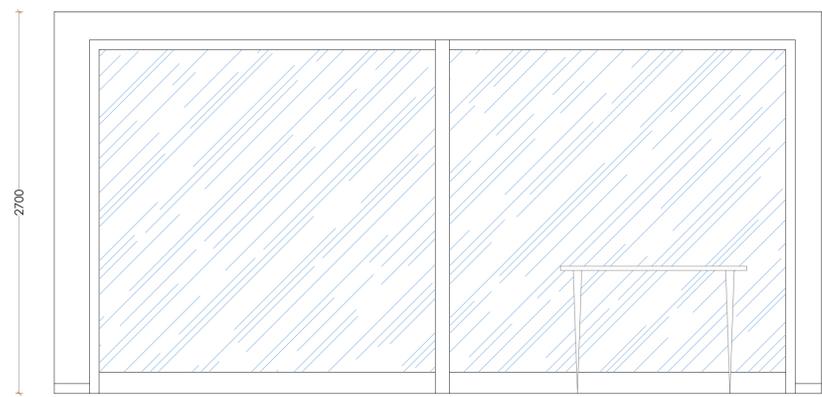

- VISTA 3  
A202 SCALE 1:25

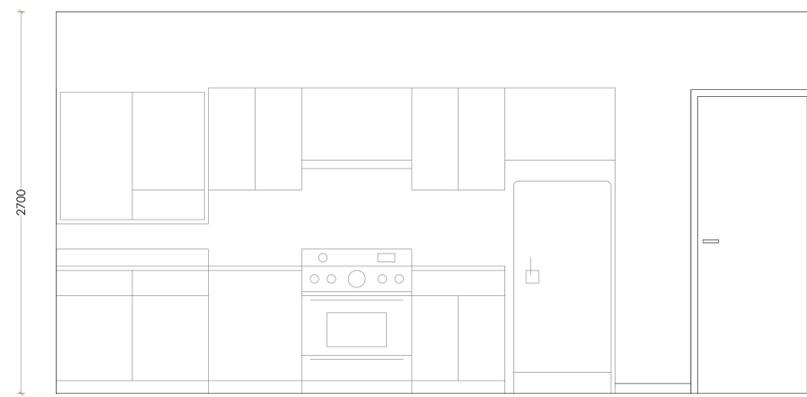

- VISTA 4  
A202 SCALE 1:25

[TUTTI I DIRITTI RISERVATI]

[L'APPALTATORE DEVE VERIFICARE OGNI DIMENSIONE IN LOCO PRIMA DELL'INIZIO DEI LAVORI. EVENTUALI DISCREPANZE DEVONO ESSERE SEGNALATE AL MAROZZI CONSTRUCTION GROUP]

[LA RIPRODUZIONE NON AUTORIZZATA DELLE INFORMAZIONI QUI CONTENUTE È STRETTAMENTE VIETATA E NESSUNA RESPONSABILITÀ VIENE ACCETTATA PER L'USO NON AUTORIZZATO]

[TUTTE LE INFORMAZIONI (IMMAGINI, ILLUSTRAZIONI, DISEGNI, TESTI E ALTRI MATERIALI QUI CONTENUTI) RESTANO DI PROPRIETÀ DEL MAROZZI CONSTRUCTION GROUP E NON POSSONO ESSERE UTILIZZATE PER ALCUNO SCOPO, NÉ RIPRODOTTE SU ALCUN SUPPORTO, SENZA IL CONSENSO SCRITTO DEL MAROZZI CONSTRUCTION GROUP]

[TUTTE LE INFORMAZIONI SONO SOGGETTE A CONSENSO NORMATIVO E RILIEVI]

DATA	TITOLO

INDIRIZZO PROGETTO:

VIA FRANCO ALFANO 16  
ASCOLI PICENO, AP  
63100, ITALIA

AREA: ---m<sup>2</sup>




TITOLO TAVOLA:

**Pianta Vista  
Soggiorno - Cucina**


SCALA: S.I.

DISEGNATORE: NM


TAVOLA N.

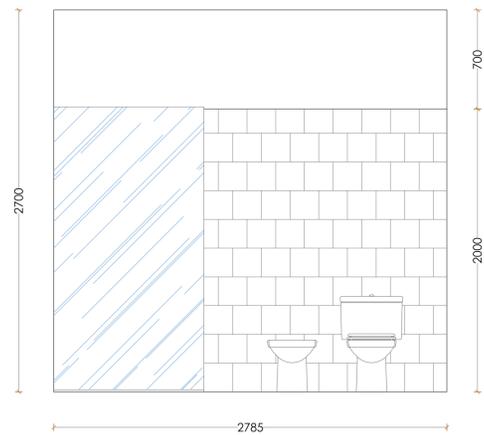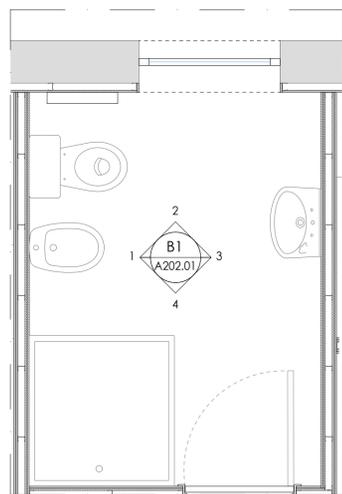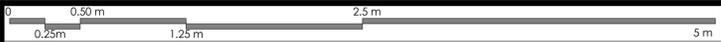


- VISTA 1  
A202.1 SCALE 1:25

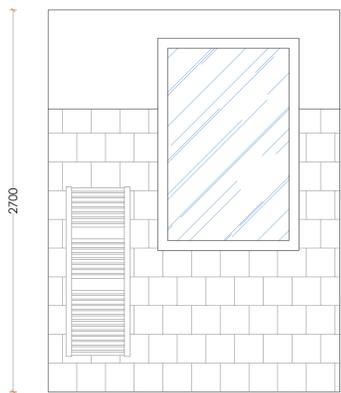



- VISTA 2  
A202.1 SCALE 1:25

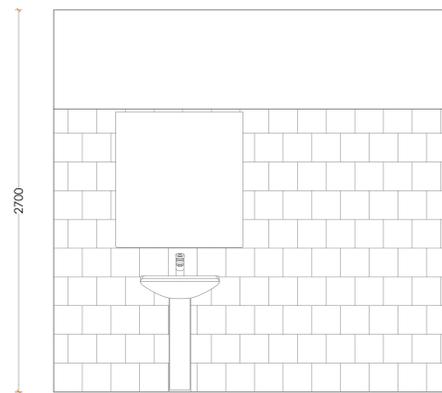


- VISTA 3  
A202.1 SCALE 1:25

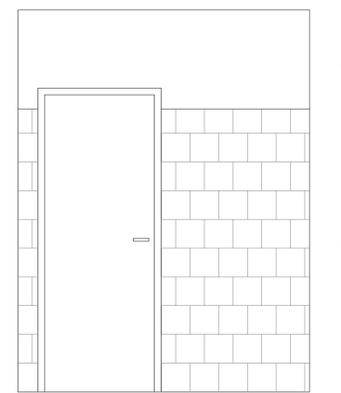


- VISTA 4  
A202.1 SCALE 1:25

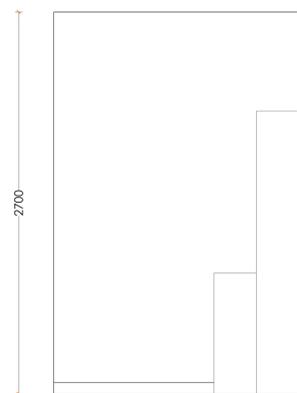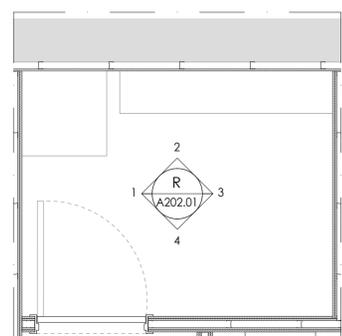


- VISTA 1  
A202.1 SCALE 1:25

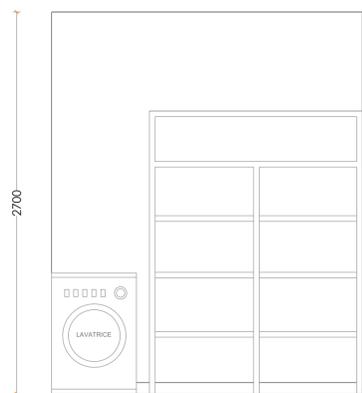

- VISTA 2  
A202.1 SCALE 1:25

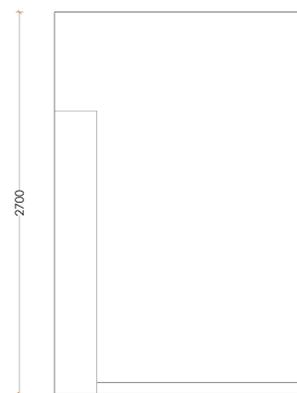

- VISTA 3  
A202.1 SCALE 1:25

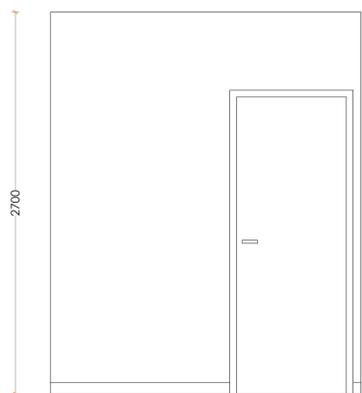

- VISTA 4  
A202.1 SCALE 1:25

[TUTTI I DIRITTI RISERVATI]  
L'APPALTATORE DEVE VERIFICARE OGNI DIMENSIONE IN LOCO PRIMA DELL'INIZIO DEI LAVORI. EVENTUALI DISCREPANZE DEVONO ESSERE SEGNALATE AL MAROZZI CONSTRUCTION GROUP.  
[LA RIPRODUZIONE NON AUTORIZZATA DELLE INFORMAZIONI QUI CONTENUTE È STRETTAMENTE VIETATA E NESSUNA RESPONSABILITÀ VIENE ACCETTATA PER L'USO NON AUTORIZZATO].  
[TUTTE LE INFORMAZIONI (IMMAGINI, ILLUSTRAZIONI, DISEGNI, TESTI E ALTRI MATERIALI QUI CONTENUTI) RESTANO DI PROPRIETÀ DEL MAROZZI CONSTRUCTION GROUP E NON POSSONO ESSERE UTILIZZATE PER ALCUNO SCOPO, NÉ RIPRODOTTE SU ALCUN SUPPORTO, SENZA IL CONSENSO SCRITTO DEL MAROZZI CONSTRUCTION GROUP].  
[TUTTE LE INFORMAZIONI SONO SOGGETTE A CONSENSO NORMATIVO E RILIEVI].

DATA	TITOLO

INDIRIZZO PROGETTO:  
VIA FRANCO ALFANO 16  
ASCOLI PICENO, AP  
63100, ITALIA

AREA: ---m<sup>2</sup>




TITOLO TAVOLA:

**Pianta Vista  
Bagno 1  
Ripostiglio**


SCALA: S.I.

DISEGNATORE: NM


TAVOLA N.

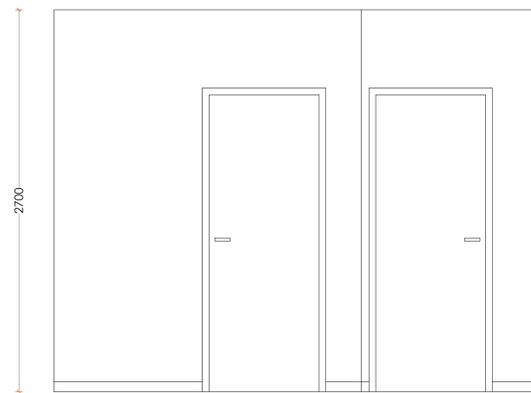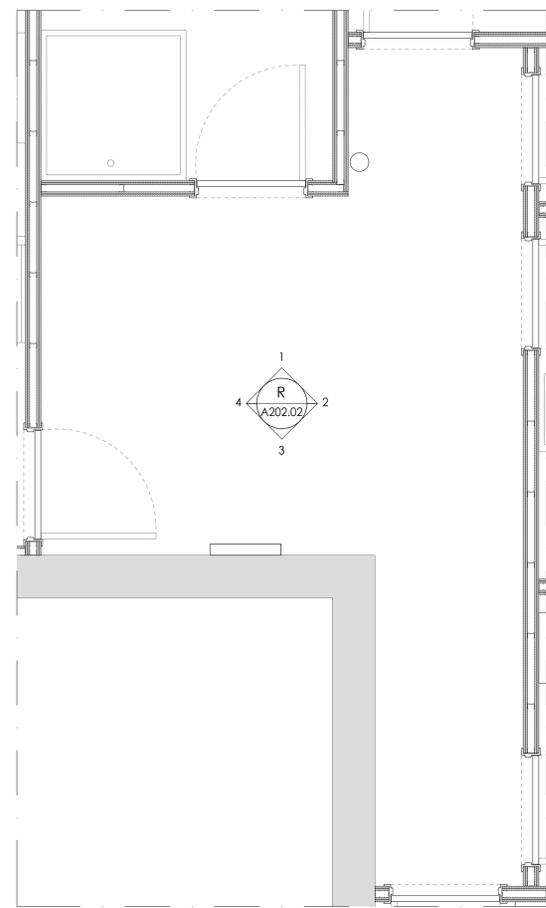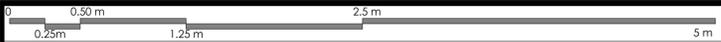


VISTA 1  
SCALE 1:25

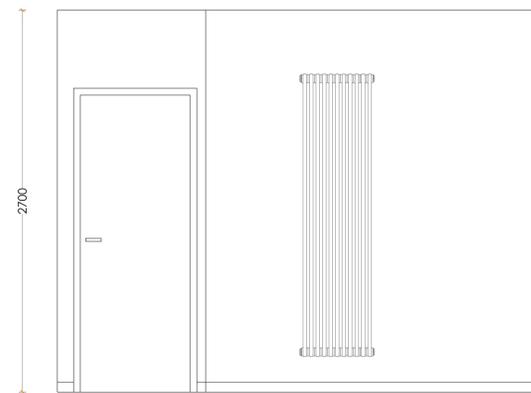

VISTA 3  
SCALE 1:25

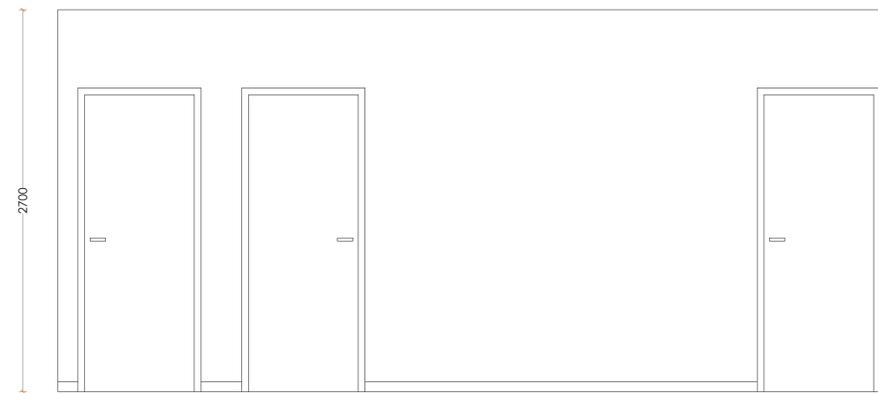

VISTA 2  
SCALE 1:25

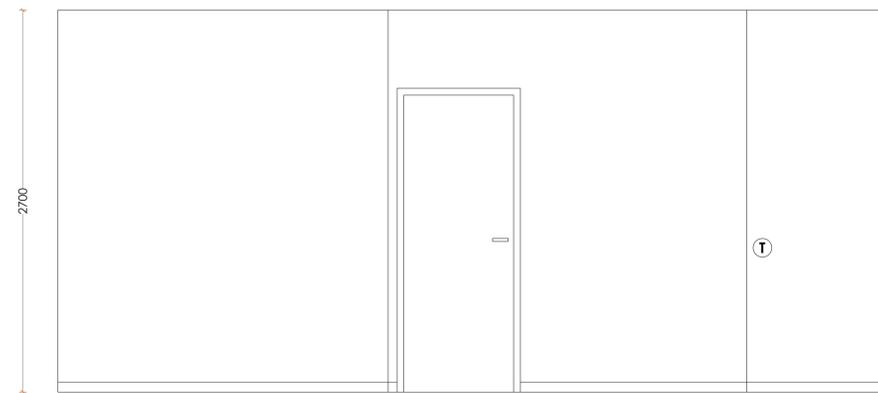

VISTA 4  
SCALE 1:25

[TUTTI I DIRITTI RISERVATI]  
L'APPALTATORE DEVE VERIFICARE OGNI DIMENSIONE IN LOCO PRIMA DELL'INIZIO DEI LAVORI. EVENTUALI DISCREPANZE DEVONO ESSERE SEGNALATE AL MAROZZI CONSTRUCTION GROUP.

LA RIPRODUZIONE NON AUTORIZZATA DELLE INFORMAZIONI QUI CONTENUTE È STRETTAMENTE VIETATA E NESSUNA RESPONSABILITÀ VIENE ACCETTATA PER L'USO NON AUTORIZZATO.

[TUTTE LE INFORMAZIONI (IMMAGINI, ILLUSTRAZIONI, DISEGNI, TESTI E ALTRI MATERIALI QUI CONTENUTI) RESTANO DI PROPRIETÀ DEL MAROZZI CONSTRUCTION GROUP E NON POSSONO ESSERE UTILIZZATE PER ALCUNO SCOPO, NÉ RIPRODOTTE SU ALCUN SUPPORTO, SENZA IL CONSENSO SCRITTO DEL MAROZZI CONSTRUCTION GROUP.]

[TUTTE LE INFORMAZIONI SONO SOGGETTE A CONSENSO NORMATIVO E RILIEVI]

DATA	TITOLO

INDIRIZZO PROGETTO:  
VIA FRANCO ALFANO 16  
ASCOLI PICENO, AP  
63100, ITALIA

AREA: ---m<sup>2</sup>




TITOLO TAVOLA:

**Pianta Vista  
Corridoio**


SCALA: S.I.

DISEGNATORE: NM


TAVOLA N.

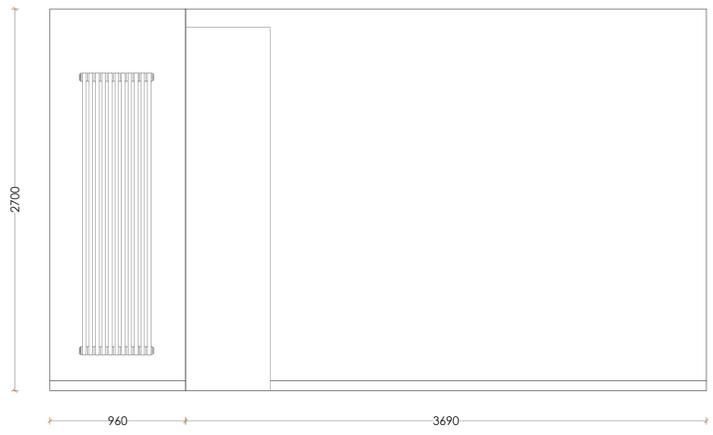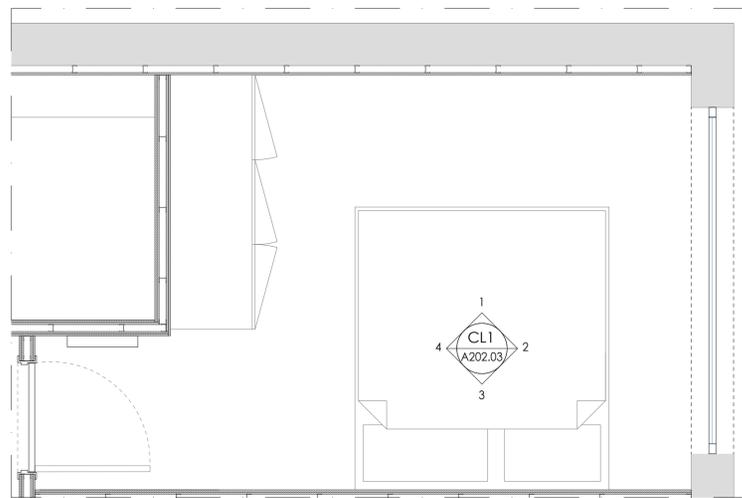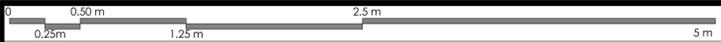


VISTA 1  
SCALE 1:25

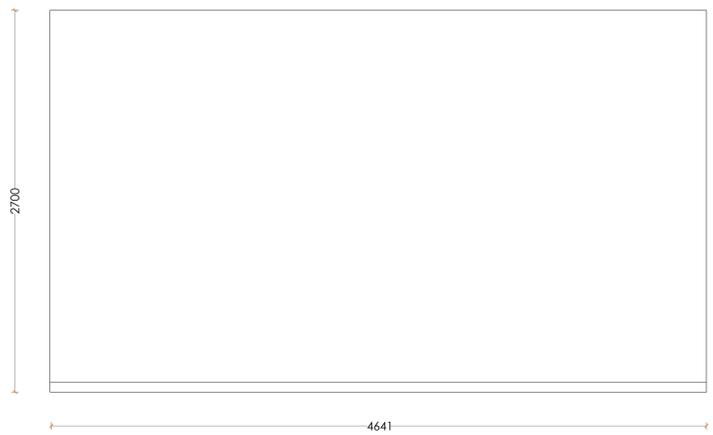

VISTA 3  
SCALE 1:25

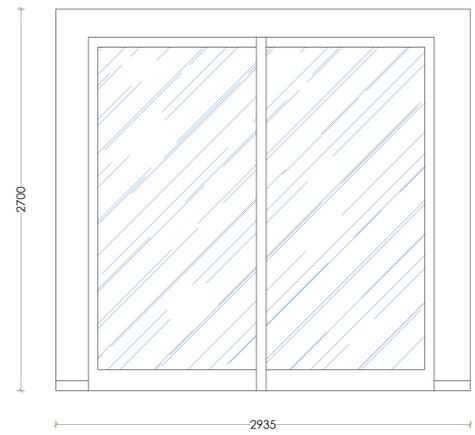

VISTA 2  
SCALE 1:25

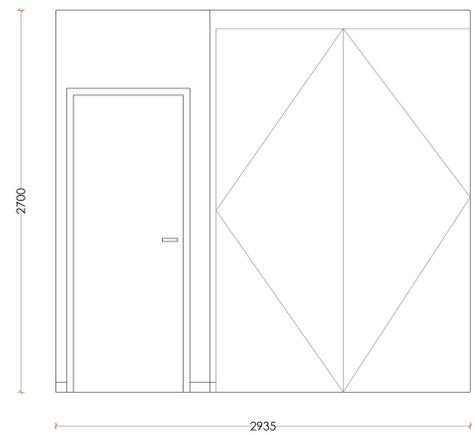

VISTA 4  
SCALE 1:25

[TUTTI I DIRITTI RISERVATI]  
L'APPALTATORE DEVE VERIFICARE OGNI DIMENSIONE IN LOCO PRIMA DELL'INIZIO DEI LAVORI. EVENTUALI DISCREPANZE DEVONO ESSERE SEGNALATE AL MAROZZI CONSTRUCTION GROUP.

LA RIPRODUZIONE NON AUTORIZZATA DELLE INFORMAZIONI QUI CONTENUTE È STRETTAMENTE VIETATA E NESSUNA RESPONSABILITÀ VIENE ACCETTATA PER L'USO NON AUTORIZZATO.

TUTTE LE INFORMAZIONI (IMMAGINI, ILLUSTRAZIONI, DISEGNI, TESTI E ALTRI MATERIALI QUI CONTENUTI) RESTANO DI PROPRIETÀ DEL MAROZZI CONSTRUCTION GROUP E NON POSSONO ESSERE UTILIZZATE PER ALCUN SCOPO, NÉ RIPRODOTTE SU ALCUN SUPPORTO, SENZA IL CONSENSO SCRITTO DEL MAROZZI CONSTRUCTION GROUP.

[TUTTE LE INFORMAZIONI SONO SOGGETTE A CONSENSO NORMATIVO E RILIEVI]

DATA	TITOLO

INDIRIZZO PROGETTO:  
VIA FRANCO ALFANO 16  
ASCOLI PICENO, AP  
63100, ITALIA



AREA: ---m<sup>2</sup>

TITOLO TAVOLA:  
**Pianta Vista  
Camera da Letto 1**


SCALA: S.I.

DISEGNATORE: NM


TAVOLA N.

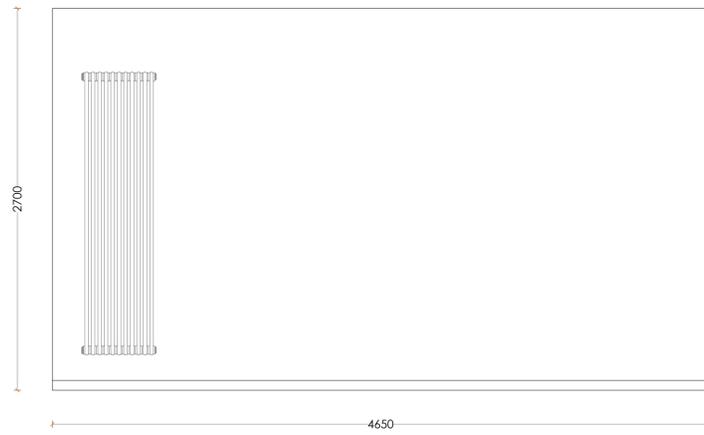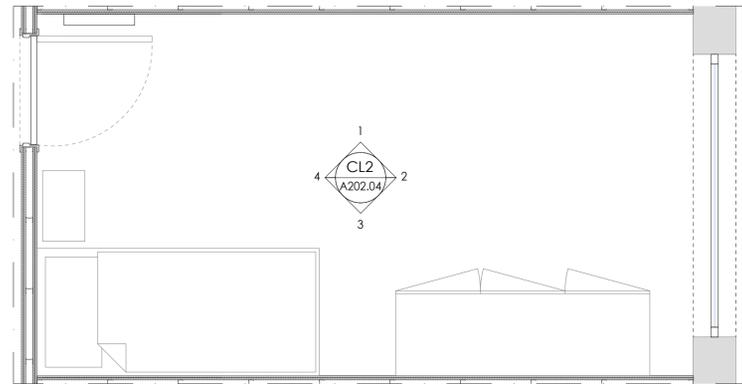


- VISTA 1  
A202.4 SCALE 1:25

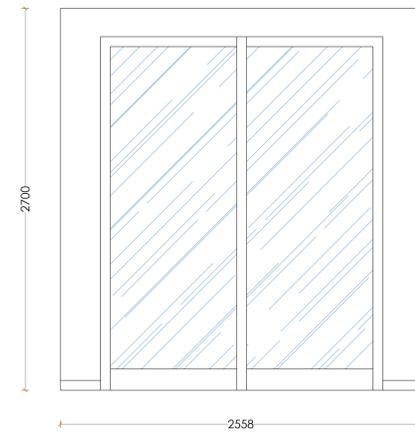

- VISTA 2  
A202.4 SCALE 1:25

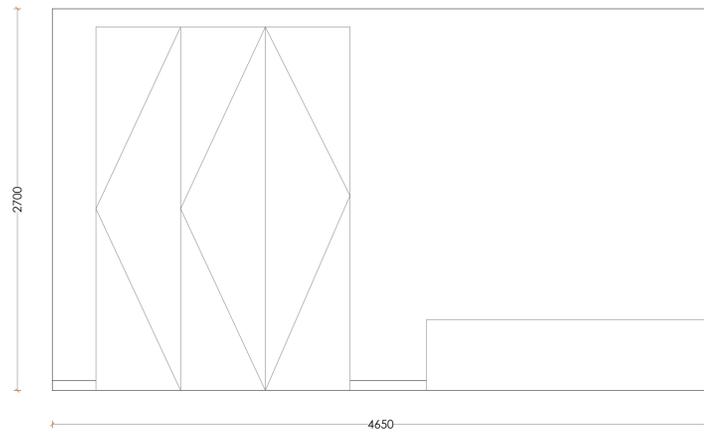

- VISTA 3  
A202.4 SCALE 1:25

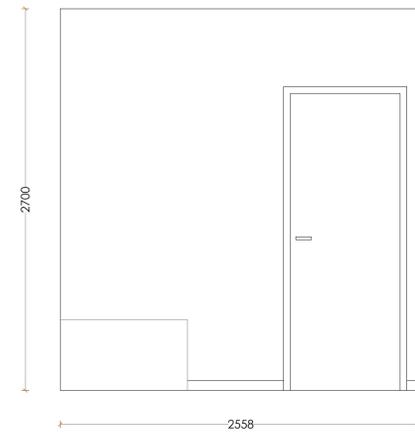

- VISTA 4  
A202.4 SCALE 1:25

[TUTTI I DIRITTI RISERVATI]  
L'APPALTATORE DEVE VERIFICARE OGNI DIMENSIONE IN LOCO PRIMA DELL'INIZIO DEI LAVORI. EVENTUALI DISCREPANZE DEVONO ESSERE SEGNALATE AL MAROZZI CONSTRUCTION GROUP.

LA RIPRODUZIONE NON AUTORIZZATA DELLE INFORMAZIONI QUI CONTENUTE È STRETTAMENTE VIETATA E NESSUNA RESPONSABILITÀ VIENE ACCETTATA PER L'USO NON AUTORIZZATO.

TUTTE LE INFORMAZIONI (IMMAGINI, ILLUSTRAZIONI, DISEGNI, TESTI E ALTRI MATERIALI QUI CONTENUTI) RESTANO DI PROPRIETÀ DEL MAROZZI CONSTRUCTION GROUP E NON POSSONO ESSERE UTILIZZATE PER ALCUNO SCOPO, NÉ RIPRODOTTE SU ALCUN SUPPORTO, SENZA IL CONSENSO SCRITTO DEL MAROZZI CONSTRUCTION GROUP.

TUTTE LE INFORMAZIONI SONO SOGGETTE A CONSENSO NORMATIVO E RILIEVI.

DATA	TITOLO

INDIRIZZO PROGETTO:  
VIA FRANCO ALFANO 16  
ASCOLI PICENO, AP  
63100, ITALIA


AREA: ---m<sup>2</sup>

TITOLO TAVOLA:  
**Pianta Vista  
Camera da Letto 2**

SCALA: S.I.

DISEGNATORE: NM

TAVOLA N.

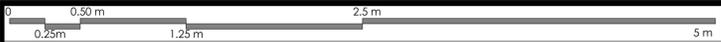

[TUTTI I DIRITTI RISERVATI]  
L'APPALTATORE DEVE VERIFICARE OGNI DIMENSIONE IN LOCO PRIMA DELL'INIZIO DEI LAVORI. EVENTUALI DISCREPANZE DEVONO ESSERE SEGNALATE AL MAROZZI CONSTRUCTION GROUP.

LA RIPRODUZIONE NON AUTORIZZATA DELLE INFORMAZIONI QUI CONTENUTE È STRETTAMENTE VIETATA E NESSUNA RESPONSABILITÀ VIENE ACCETTATA PER L'USO NON AUTORIZZATO.

TUTTE LE INFORMAZIONI (IMMAGINI, ILLUSTRAZIONI, DISEGNI, TESTI E ALTRI MATERIALI QUI CONTENUTI) RESTANO DI PROPRIETÀ DEL MAROZZI CONSTRUCTION GROUP E NON POSSONO ESSERE UTILIZZATE PER ALCUNO SCOPO, NÉ RIPRODOTTE SU ALCUN SUPPORTO, SENZA IL CONSENSO SCRITTO DEL MAROZZI CONSTRUCTION GROUP.

TUTTE LE INFORMAZIONI SONO SOGGETTE A CONSENSO NORMATIVO E RILIEVI.

DATA	TITOLO

INDIRIZZO PROGETTO:  
VIA FRANCO ALFANO 16  
ASCOLI PICENO, AP  
63100, ITALIA



AREA: ---m<sup>2</sup>

TITOLO TAVOLA:  
**Pianta Vista  
Bagno 2**


SCALA: S.I.

DISEGNATORE: NM


TAVOLA N.

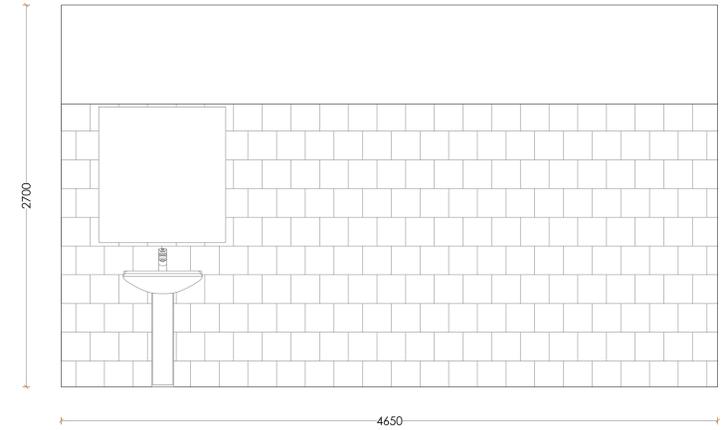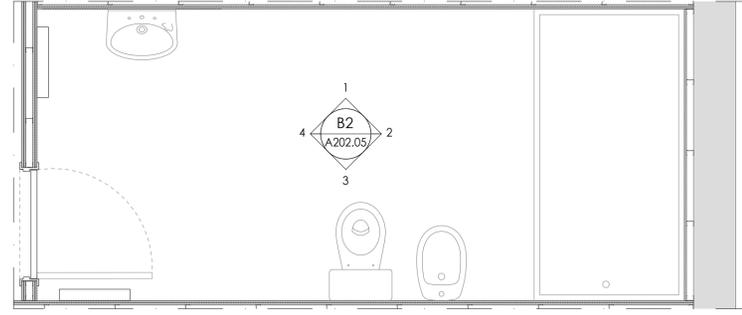


- VISTA 1  
A202.5 SCALE 1:25

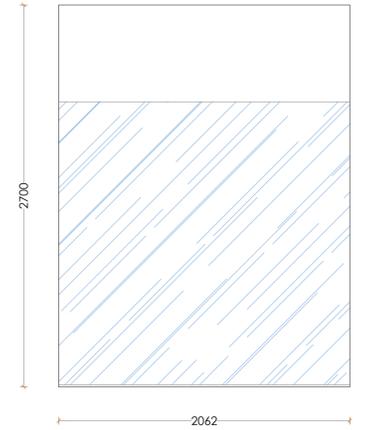




- VISTA 2  
A202.5 SCALE 1:25

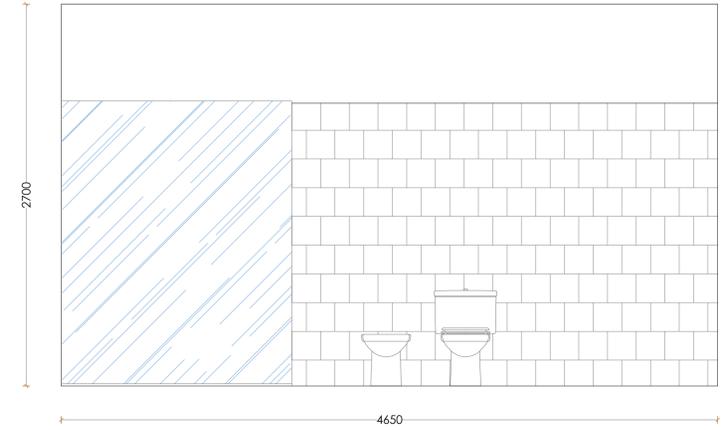

- VISTA 3  
A202.5 SCALE 1:25

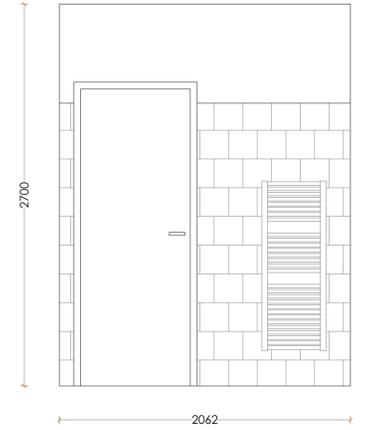


- VISTA 4  
A202.5 SCALE 1:25

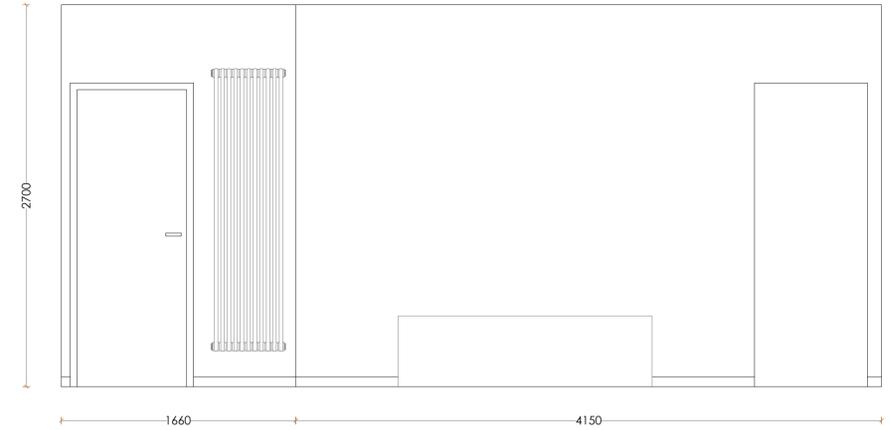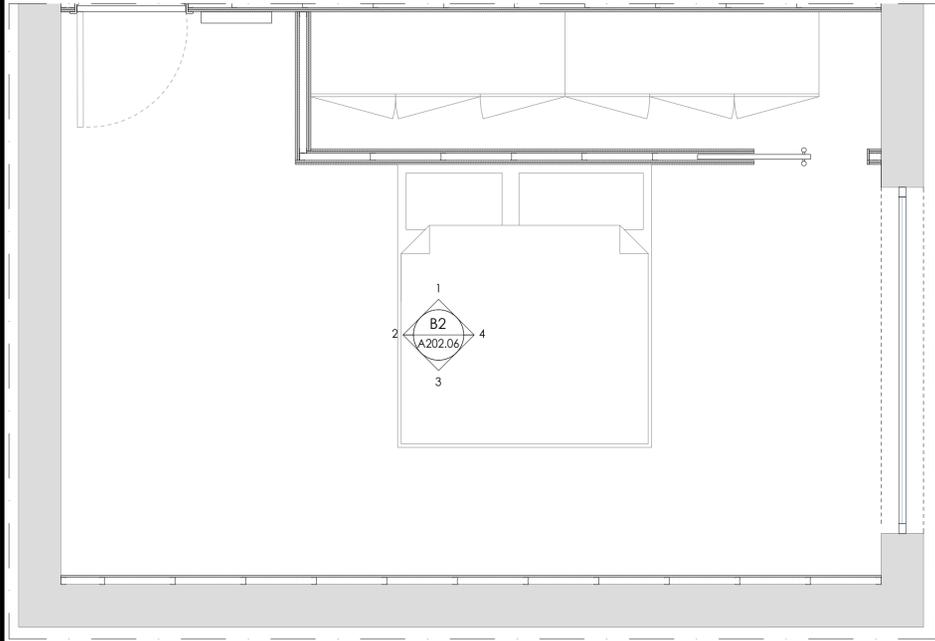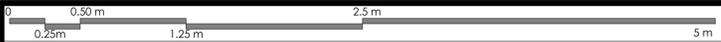


- VISTA 1  
A202.6 SCALE 1:25



- VISTA 3  
A202.6 SCALE 1:25

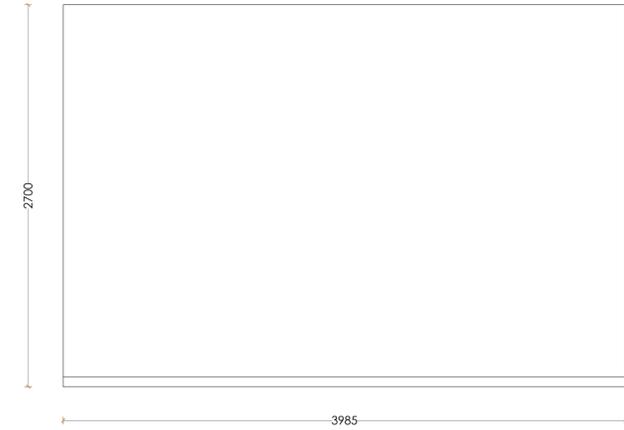

- VISTA 2  
A202.6 SCALE 1:25

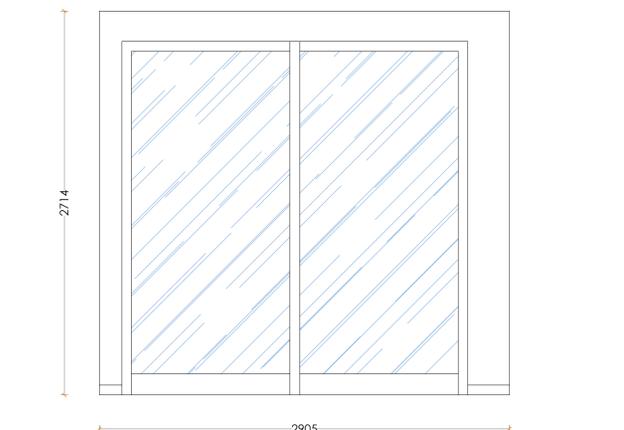

- VISTA 4  
A202.6 SCALE 1:25

[TUTTI I DIRITTI RISERVATI]  
L'APPALTATORE DEVE VERIFICARE OGNI DIMENSIONE IN LOCO PRIMA DELL'INIZIO DEI LAVORI. EVENTUALI DISCREPANZE DEVONO ESSERE SEGNALATE AL MAROZZI CONSTRUCTION GROUP.

LA RIPRODUZIONE NON AUTORIZZATA DELLE INFORMAZIONI QUI CONTENUTE È STRETTAMENTE VIETATA E NESSUNA RESPONSABILITÀ VIENE ACCETTATA PER L'USO NON AUTORIZZATO.

TUTTE LE INFORMAZIONI (IMMAGINI, ILLUSTRAZIONI, DISEGNI, TESTI E ALTRI MATERIALI QUI CONTENUTI) RESTANO DI PROPRIETÀ DEL MAROZZI CONSTRUCTION GROUP E NON POSSONO ESSERE UTILIZZATE PER ALCUNO SCOPO, NÉ RIPRODOTTE SU ALCUN SUPPORTO, SENZA IL CONSENSO SCRITTO DEL MAROZZI CONSTRUCTION GROUP.

TUTTE LE INFORMAZIONI SONO SOGGETTE A CONSENSO NORMATIVO E RILIEVI.

DATA	TITOLO

INDIRIZZO PROGETTO:  
VIA FRANCO ALFANO 16  
ASCOLI PICENO, AP  
63100, ITALIA



AREA: ---m<sup>2</sup>

TITOLO TAVOLA:  
**Pianta Vista  
Camera da Letto 3**

SCALA: S.I.

DISEGNATORE: NM

TAVOLA N.

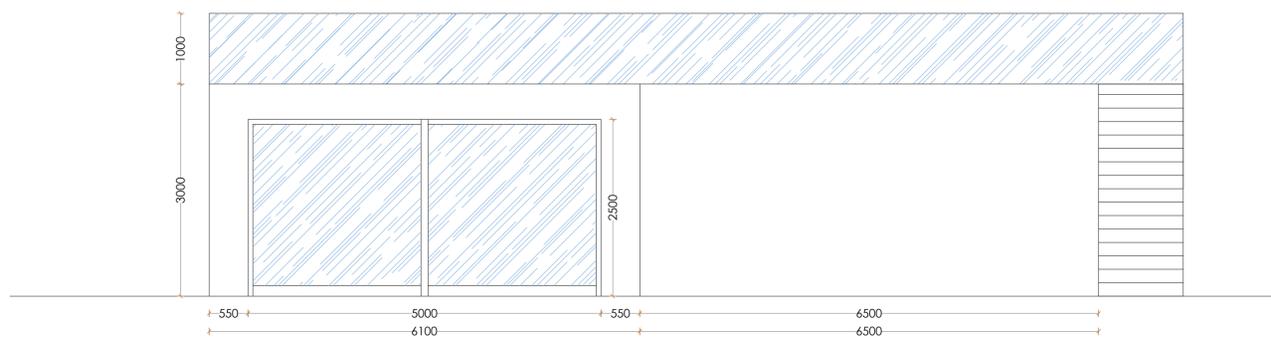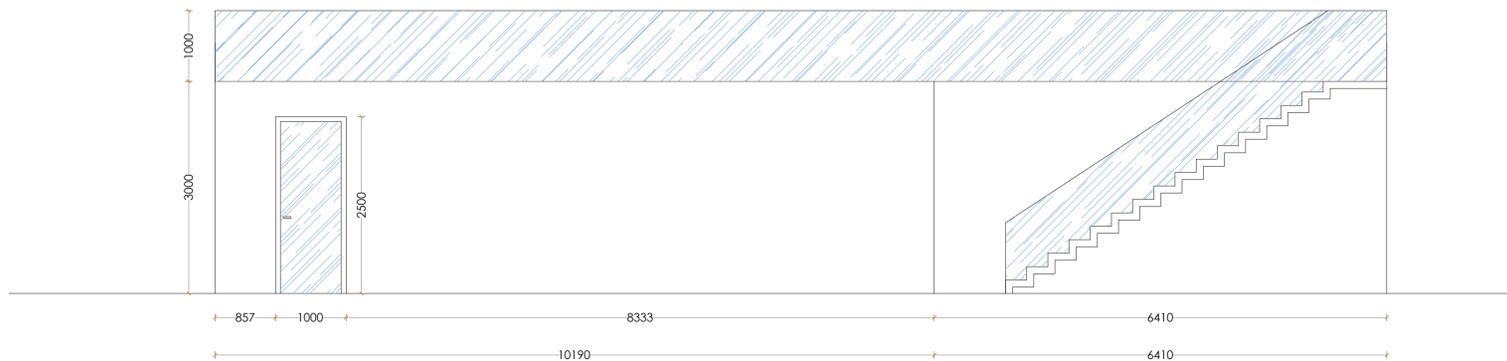

PIANTA PROSPETTI  
SCALE 1:50

[TUTTI I DIRITTI RISERVATI]  
L'APPALTATORE DEVE VERIFICARE OGNI DIMENSIONE IN LOCO PRIMA DELL'INIZIO DEI LAVORI. EVENTUALI DISCREPANZE DEVONO ESSERE SEGNALATE AL MAROZZI CONSTRUCTION GROUP.  
[LA RIPRODUZIONE NON AUTORIZZATA DELLE INFORMAZIONI QUI CONTENUTE È STRETTAMENTE VIETATA E NESSUNA RESPONSABILITÀ VIENE ACCETTATA PER L'USO NON AUTORIZZATO].  
[TUTTE LE INFORMAZIONI (IMMAGINI, ILLUSTRAZIONI, DISEGNI, TESTI E ALTRI MATERIALI QUI CONTENUTI) RESTANO DI PROPRIETÀ DEL MAROZZI CONSTRUCTION GROUP E NON POSSONO ESSERE UTILIZZATE PER ALCUNO SCOPO, NÉ RIPRODOTTE SU ALCUN SUPPORTO, SENZA IL CONSENSO SCRITTO DEL MAROZZI CONSTRUCTION GROUP].  
[TUTTE LE INFORMAZIONI SONO SOGGETTE A CONSENSO NORMATIVO E RILIEVI].

DATA	TITOLO

INDIRIZZO PROGETTO:  
VIA FRANCO ALFANO 16  
ASCOLI PICENO, AP  
63100, ITALIA

AREA: ---m<sup>2</sup>

TITOLO TAVOLA:  
**Pianta Prospetti**

SCALA: S.I.

DISEGNATORE: NM

TAVOLA N.

