


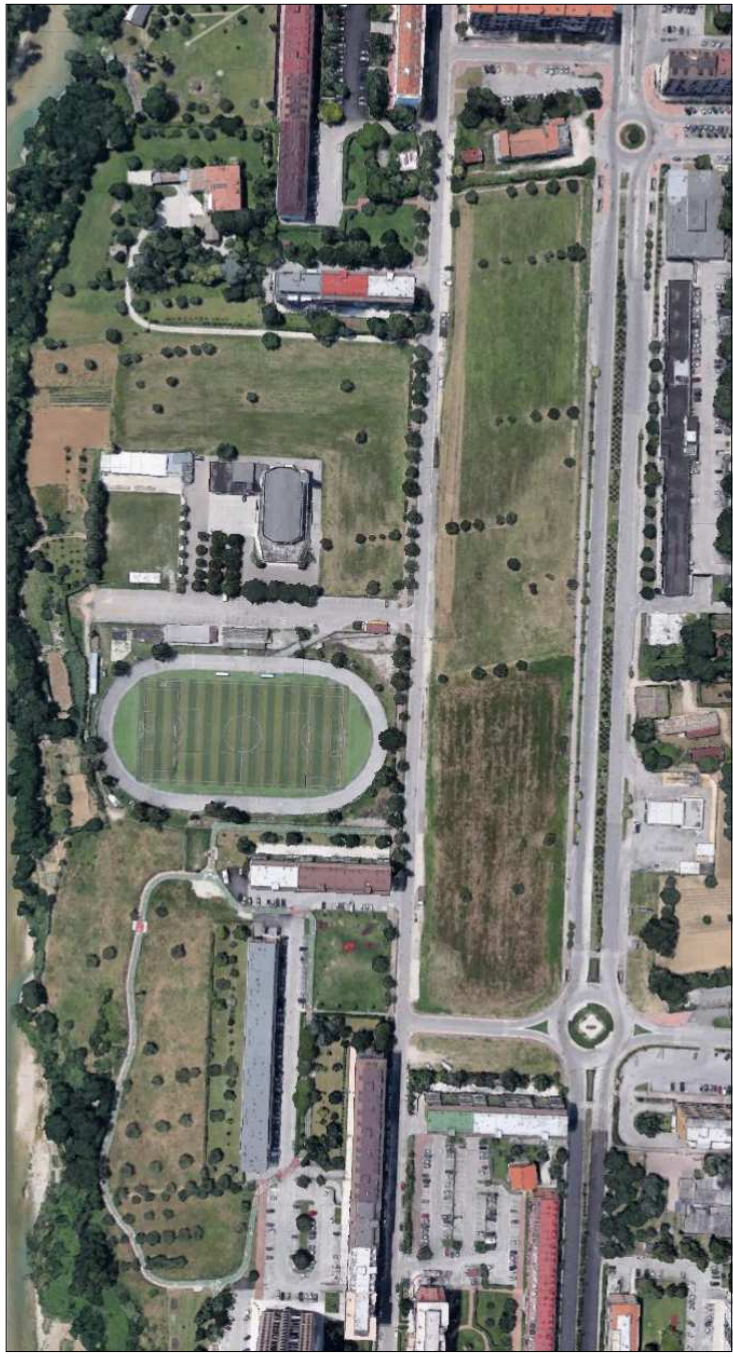


ELABORATO
SP.051ev1

OGGETTO
VALUTAZIONE AL PIANO ATTUATIVO APPROVATO CON DELIBERA DEL 19/06/2022
STATO DI PROGETTO - PLANIMETRIA E PROFILI


DATA
Novembre 2023

Sindaco :
Assessore Urbanistica :
Segretario Generale :
Dipartimento :
Progettazione :
Consorzio di Gestione :
per la redazione del piano:


Dott. Marco Fiorentini
Dott. Giovanni Silvetti
Dott. Vincenzo Piccinini
Ing. Maurizio Piccinini
Ing. Maurizio Piccinini
Consorzio di Gestione
Ing. Danilo Filippi

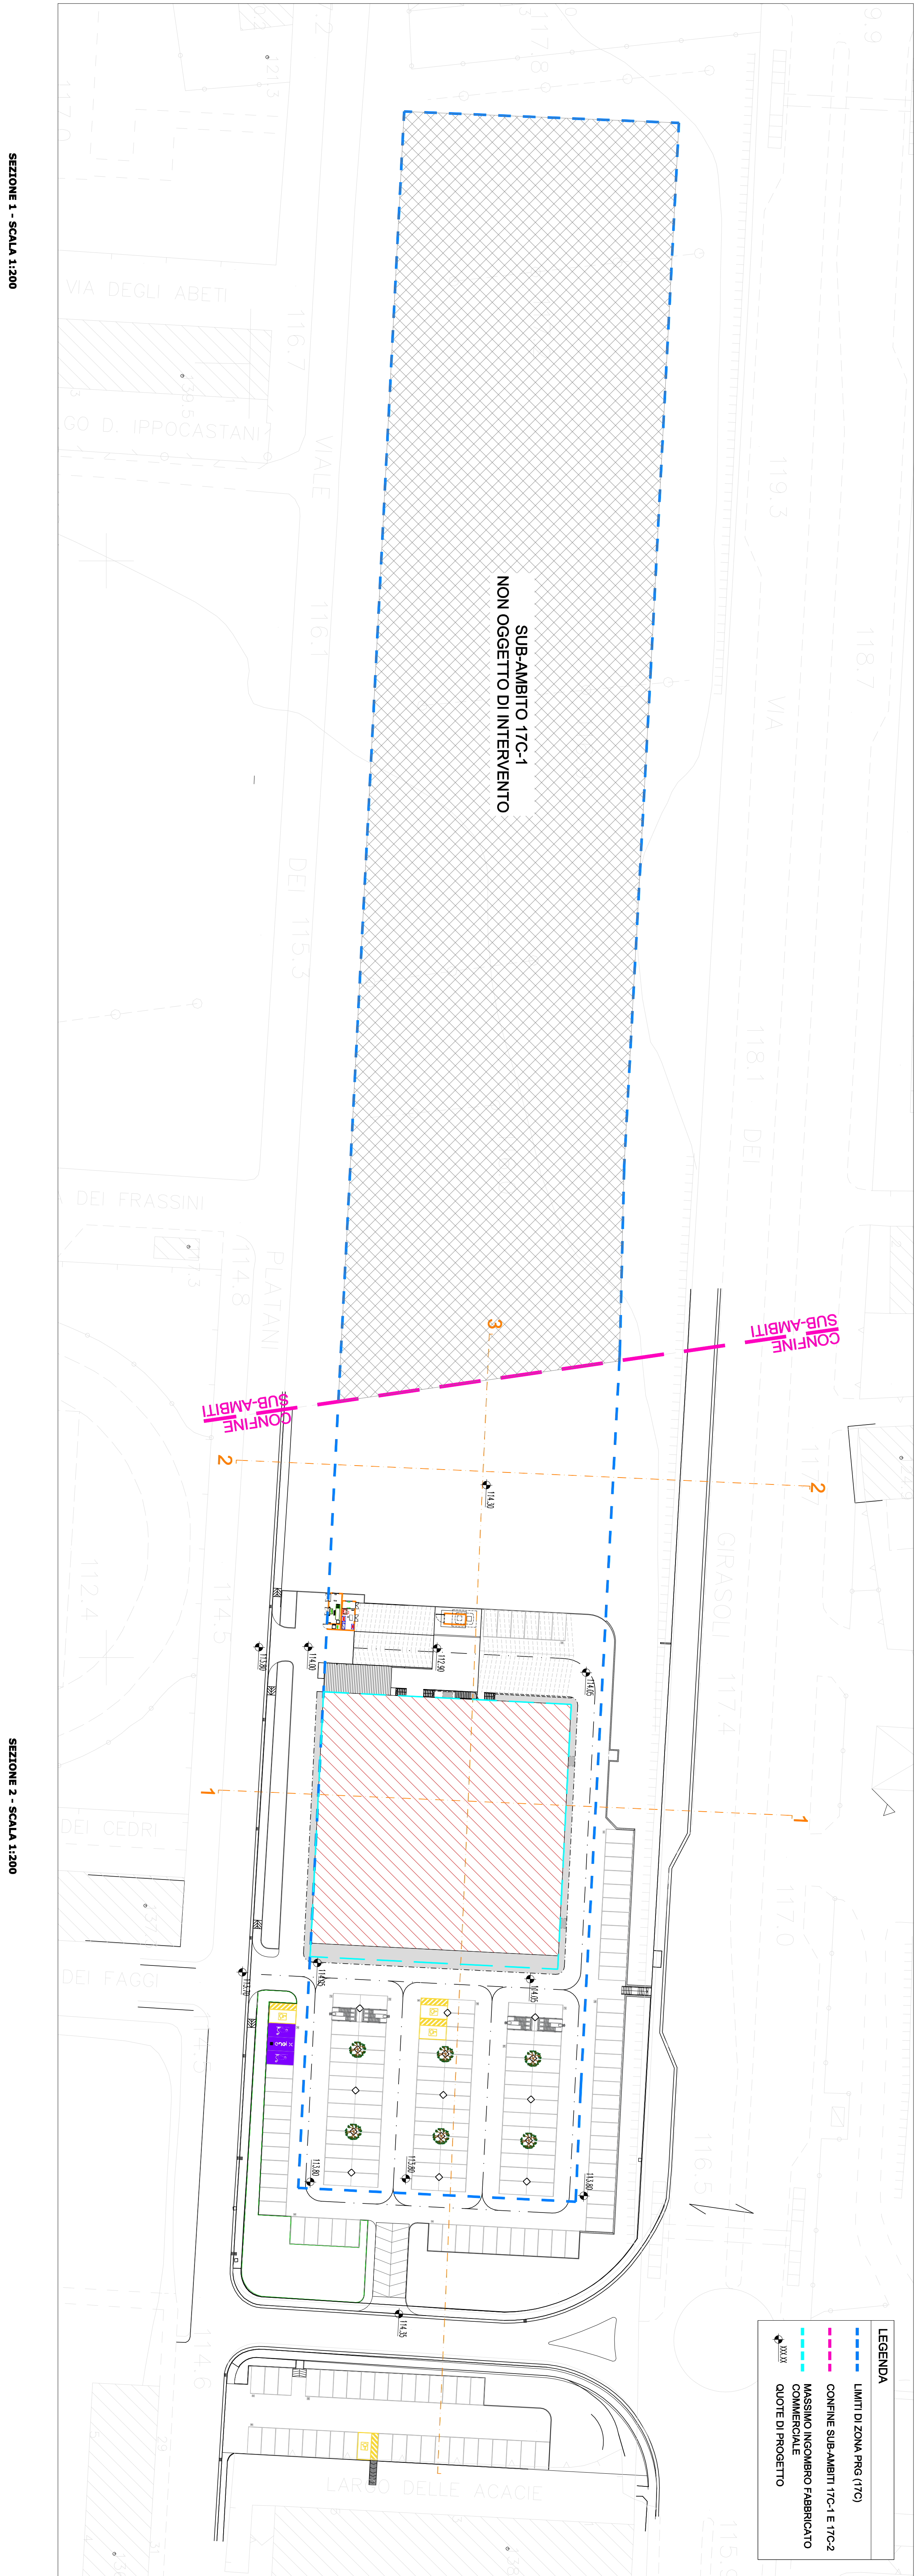

SEZIONE 1 - SCALA 1:200

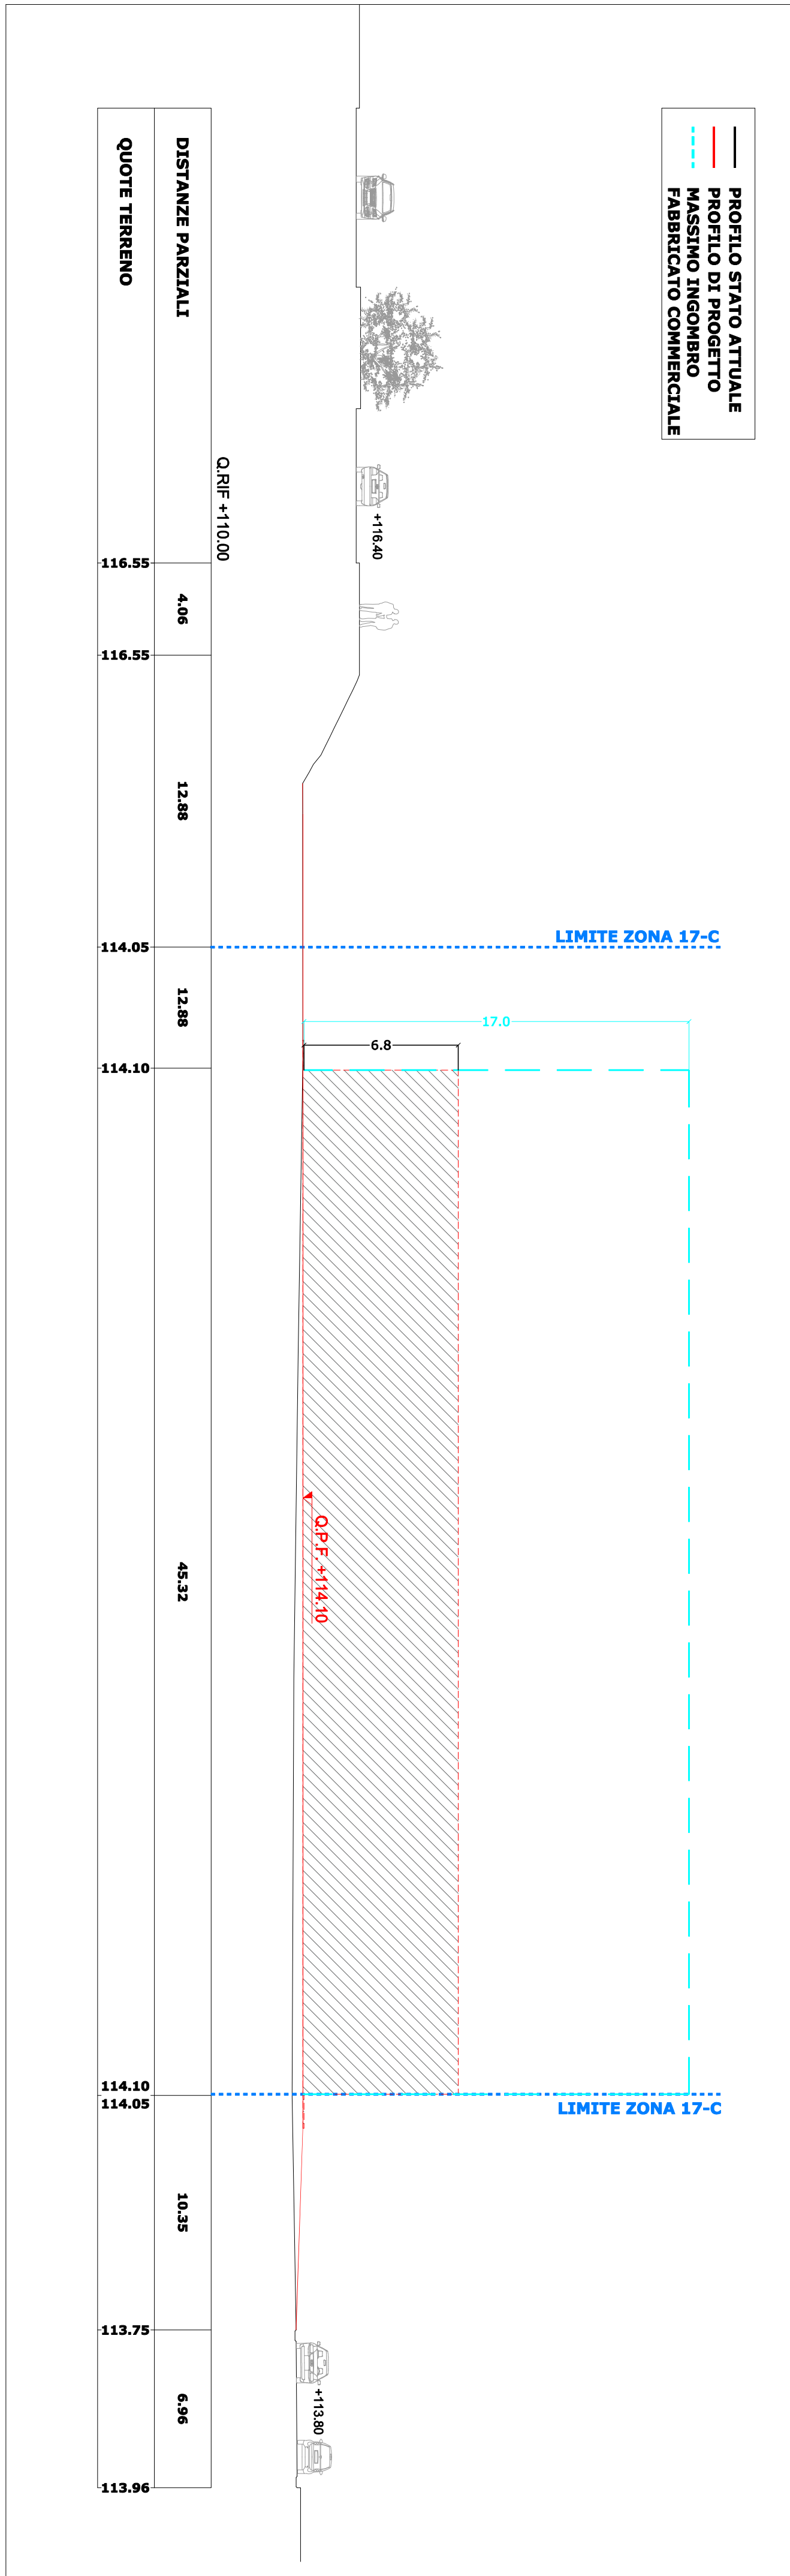

SEZIONE 2 - SCALA 1:200

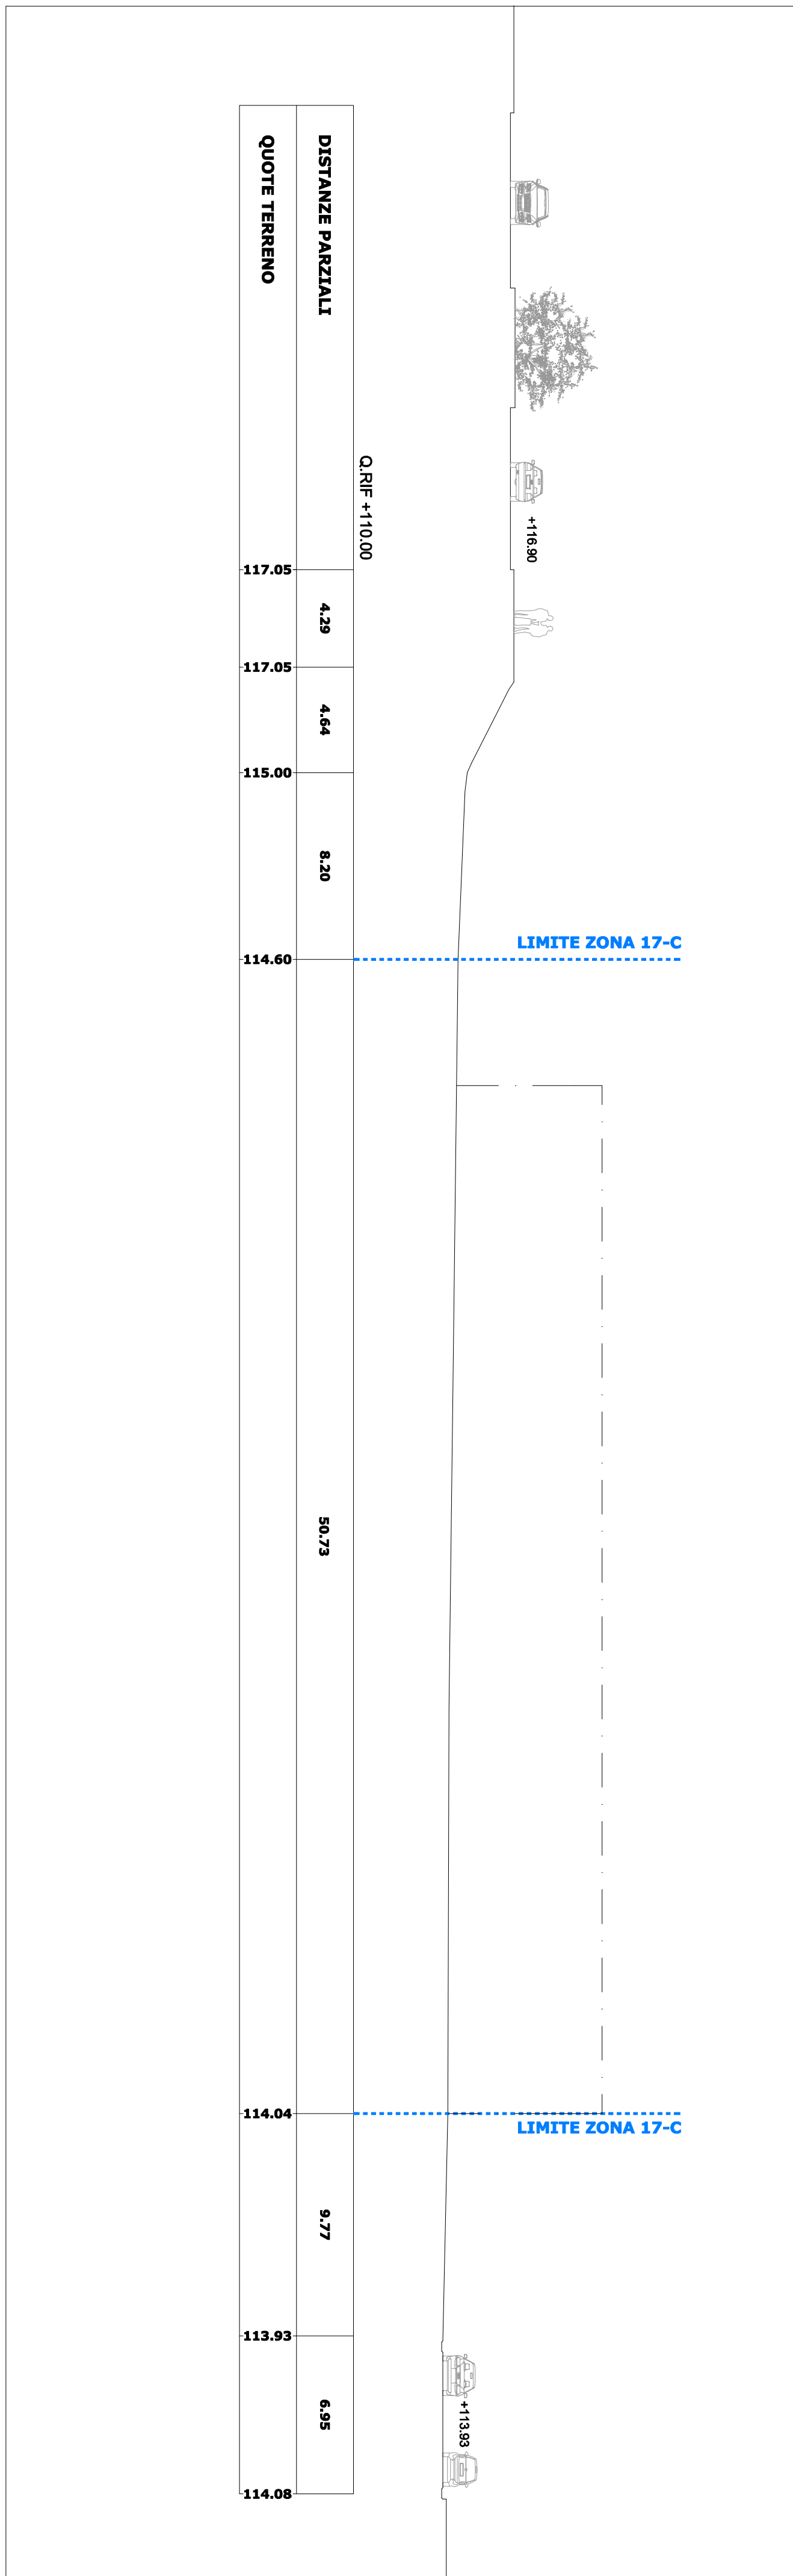

SEZIONE 3 - SCALA 1:500

