

PIANO ATTUATIVO DI INIZIATIVA PRIVATA
AREA PROGETTO AP-2
COMPARTO "FAIANO"





- ELABORATO n. U-10
Stato modificato
Opere di urbanizzazione - Reti (1)

Il Committente
Costruzioni & Restauri srl

Il tecnico
Arch. A. Traini

Collaboratore
Arch. S. Cipollini

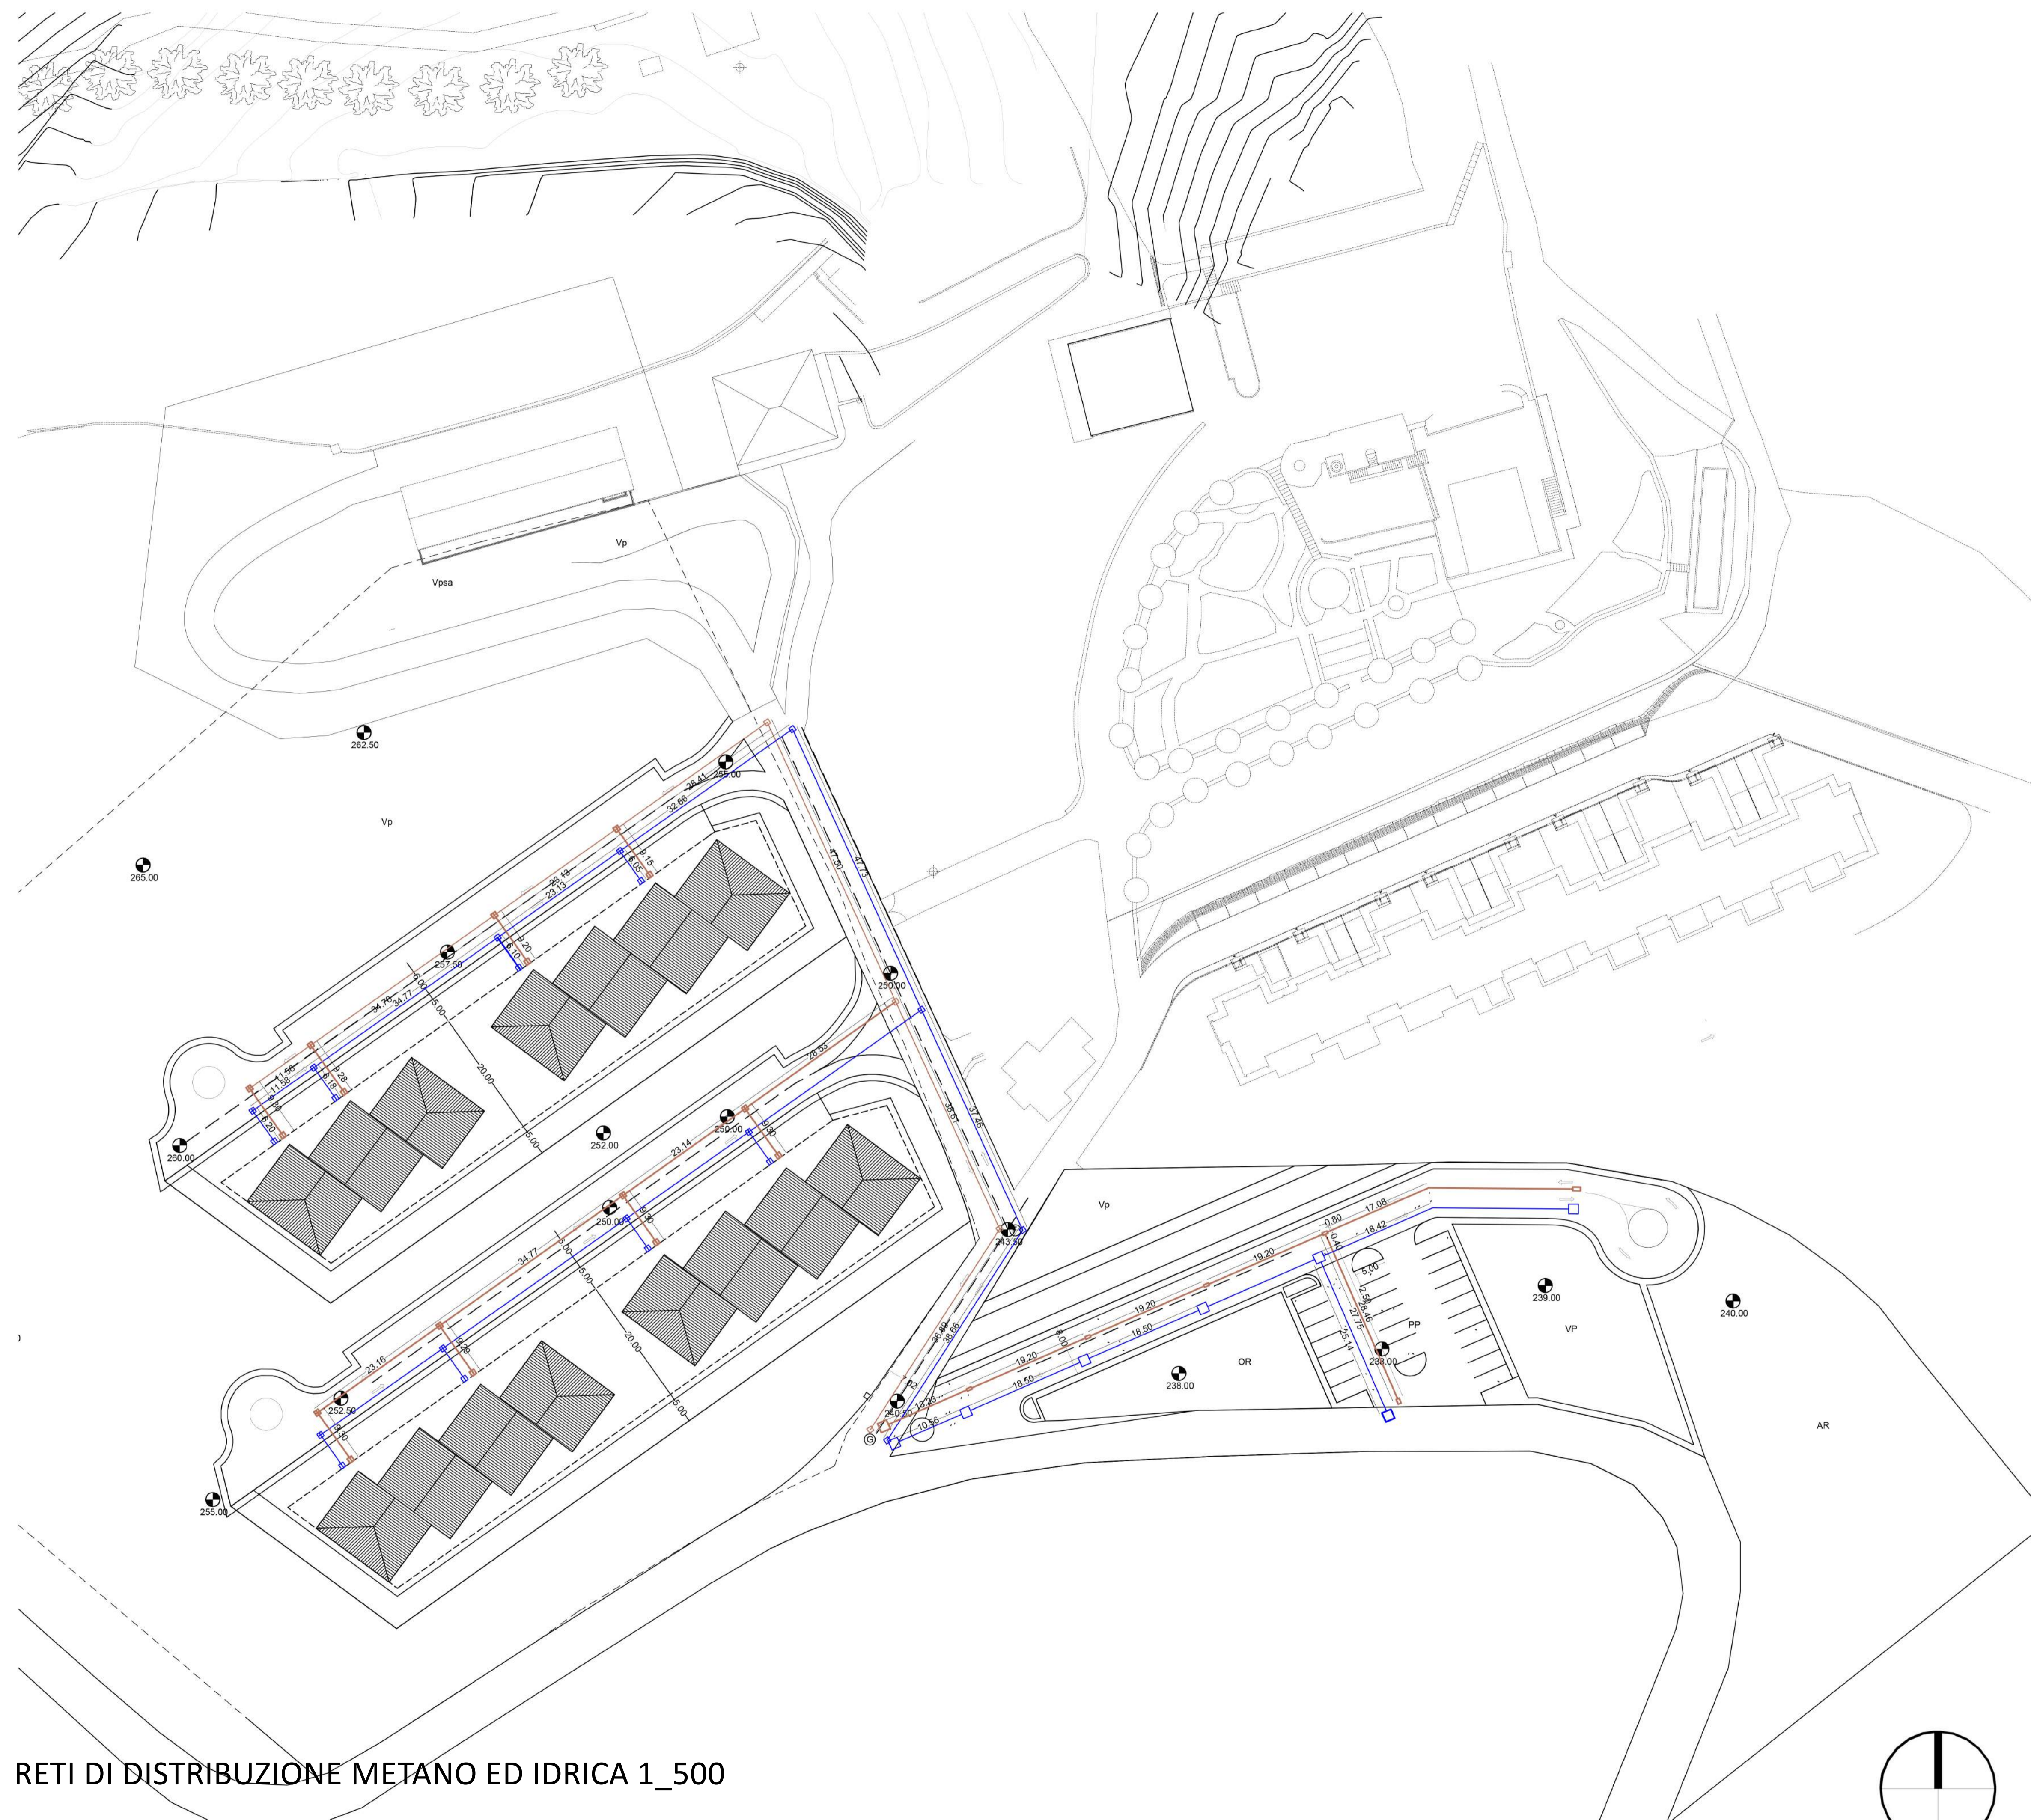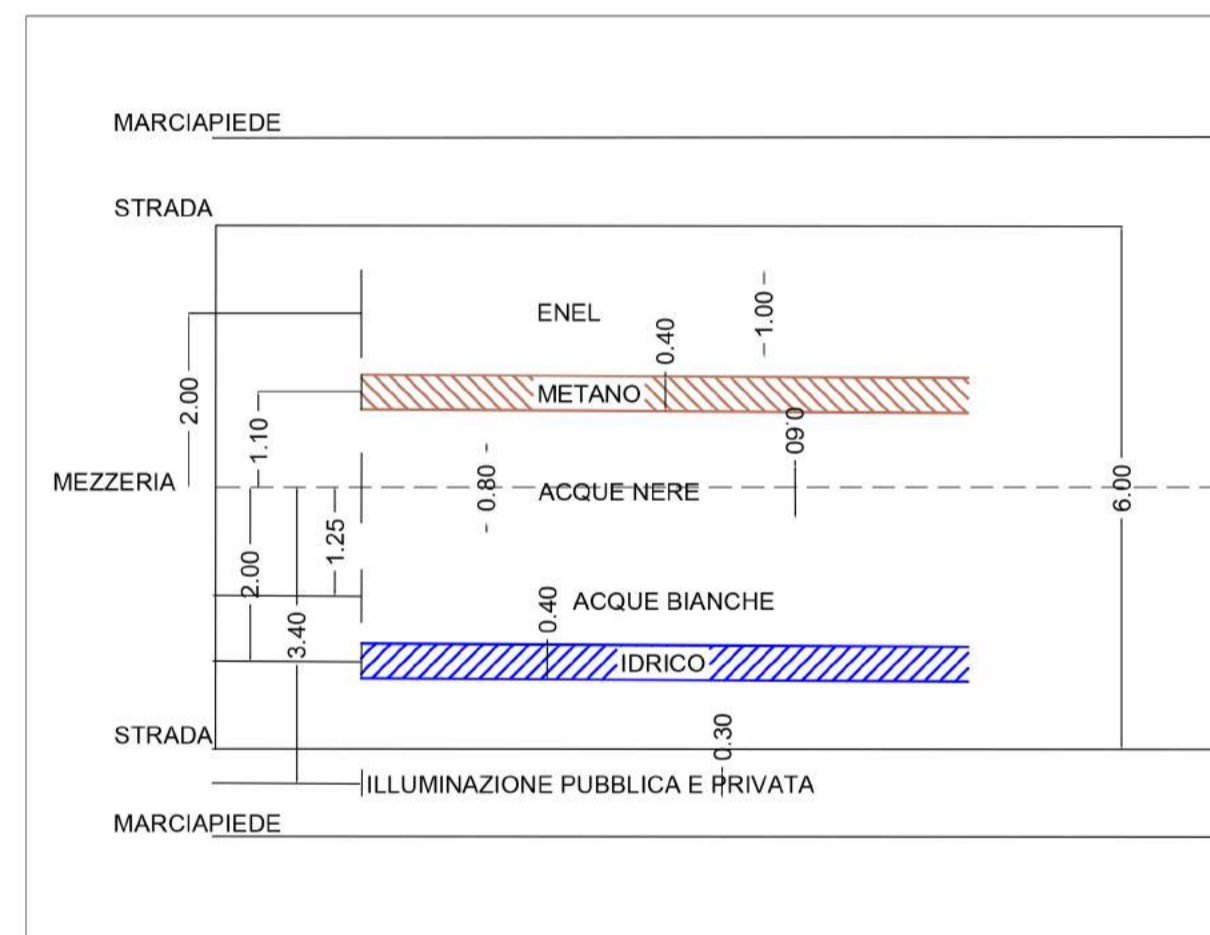

RETI DI DISTRIBUZIONE METANO ED IDRICA 1_500