


PIANTA PIANO COPERTURA
1:200

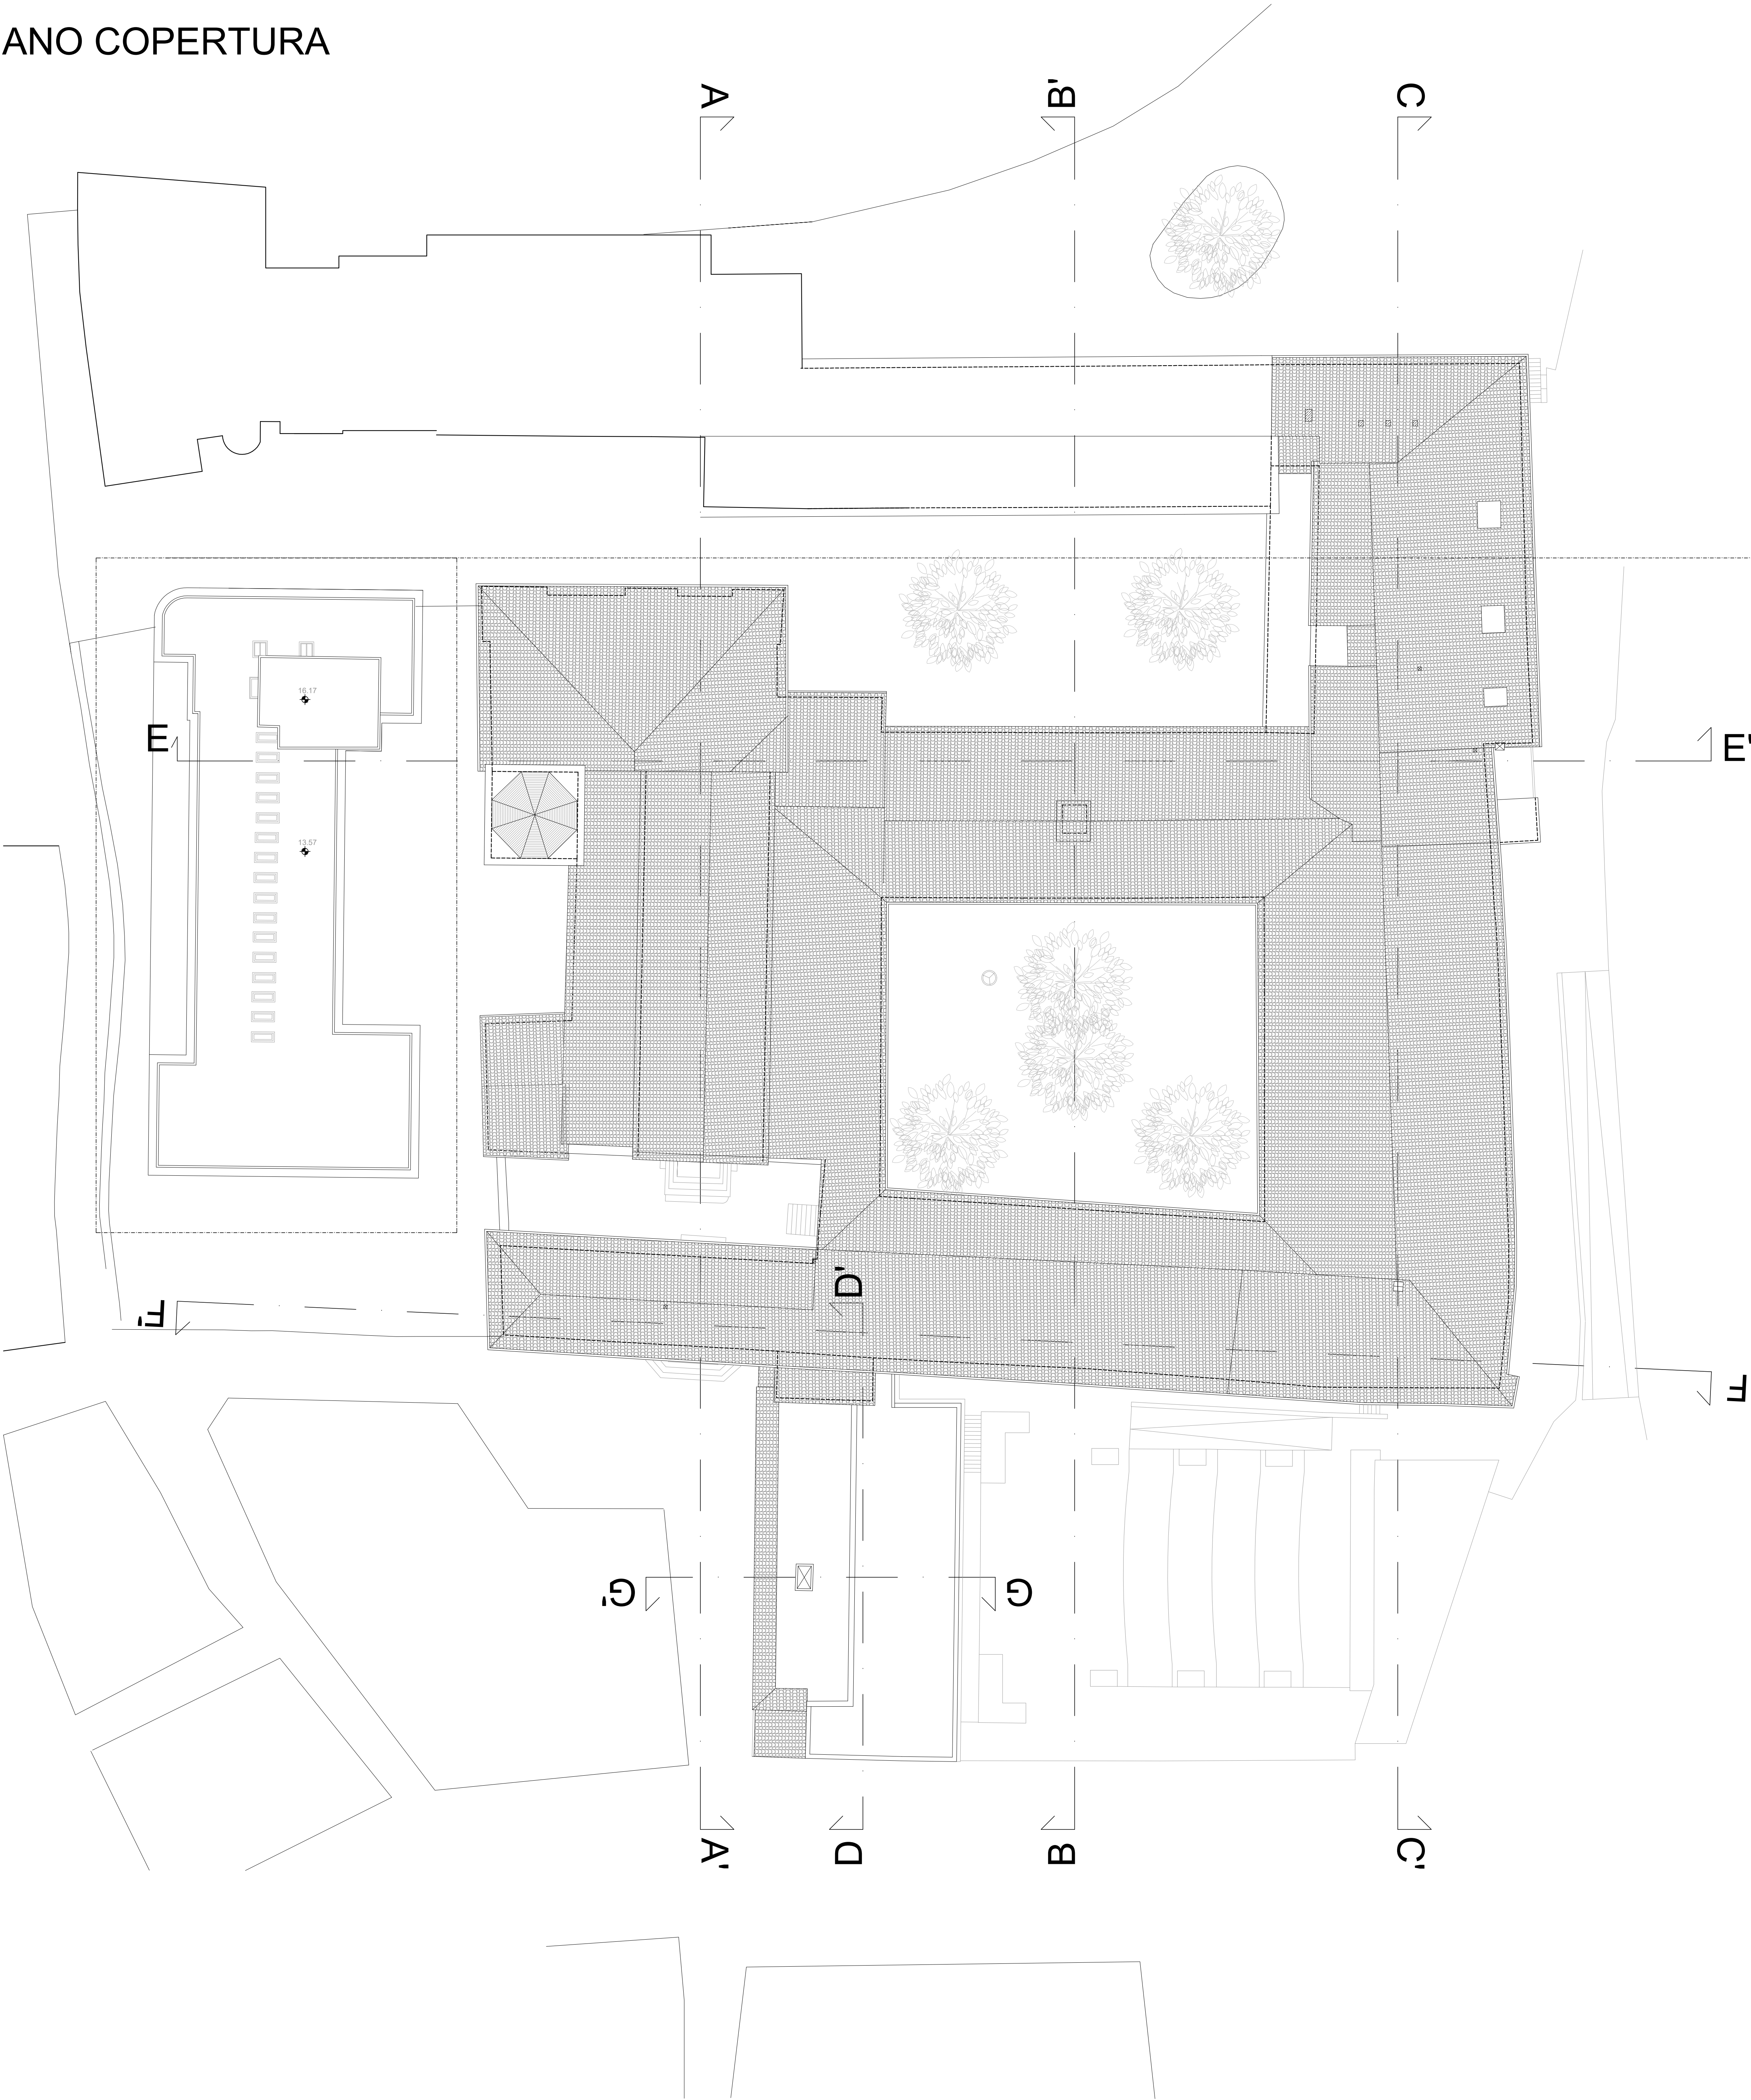

PIANTA PIANO
TERZO
EX MATERNITA'

