




NAVIGATORE

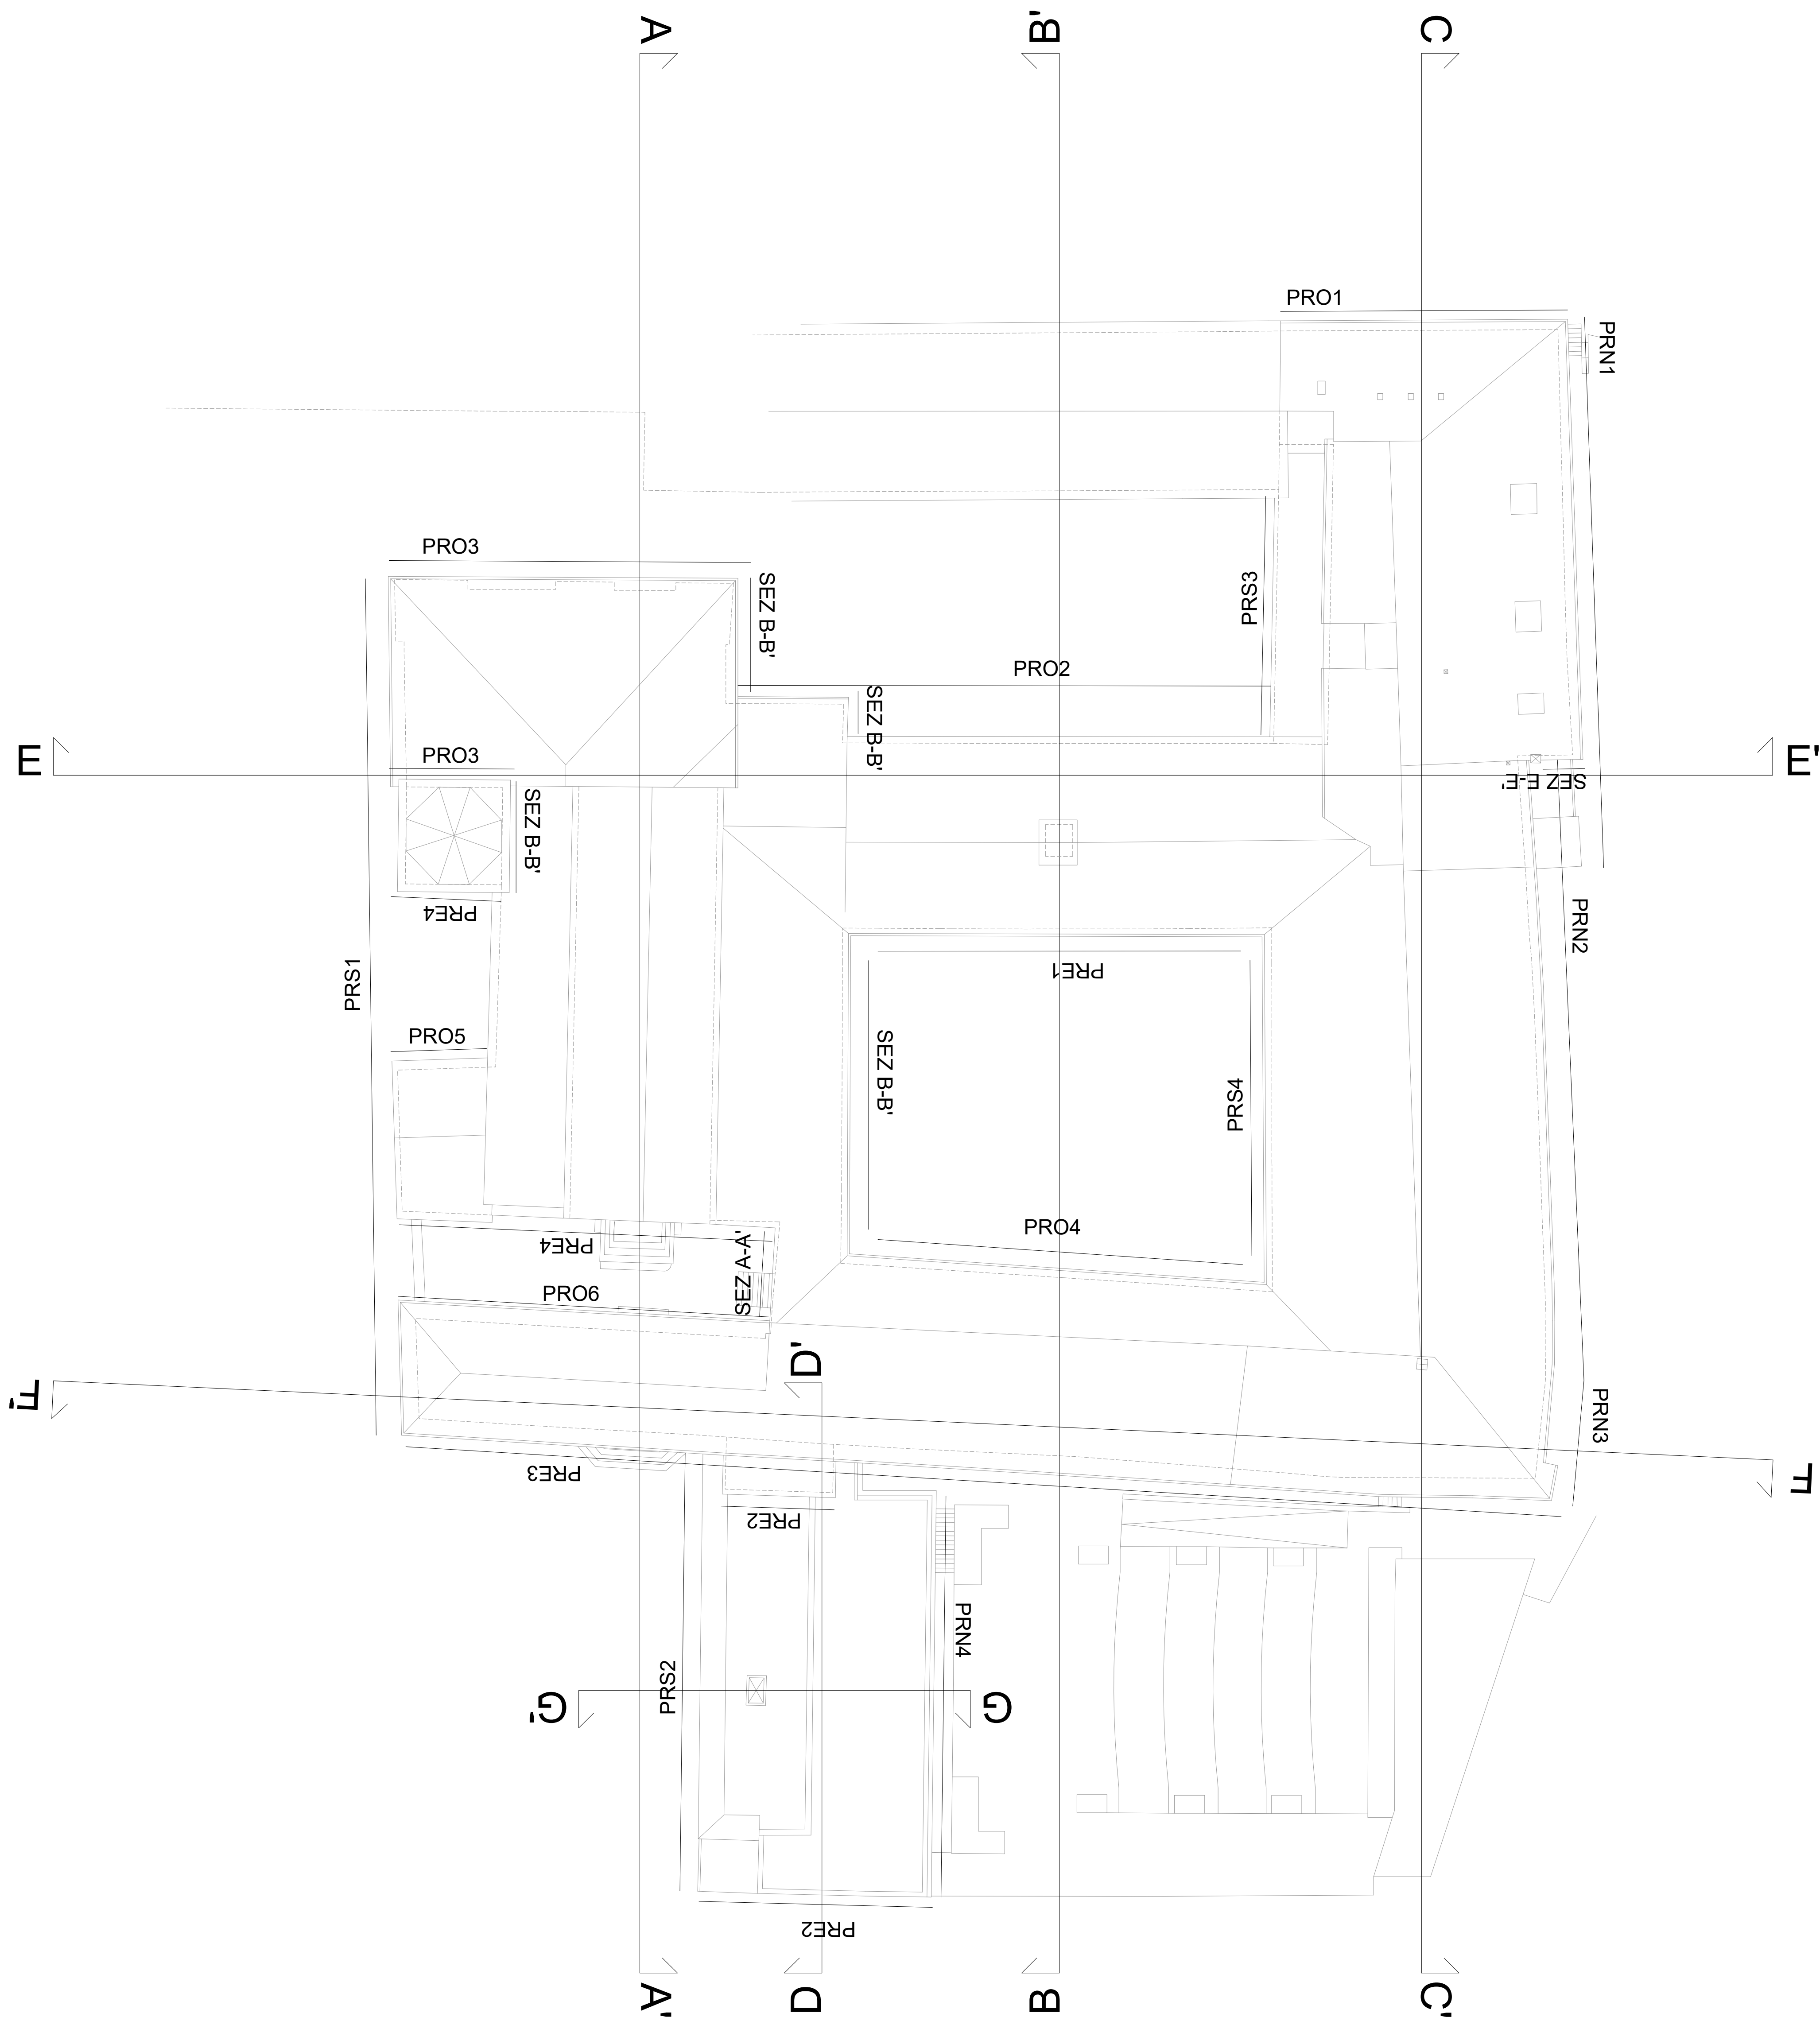


SEZIONE A-A'  
1:200

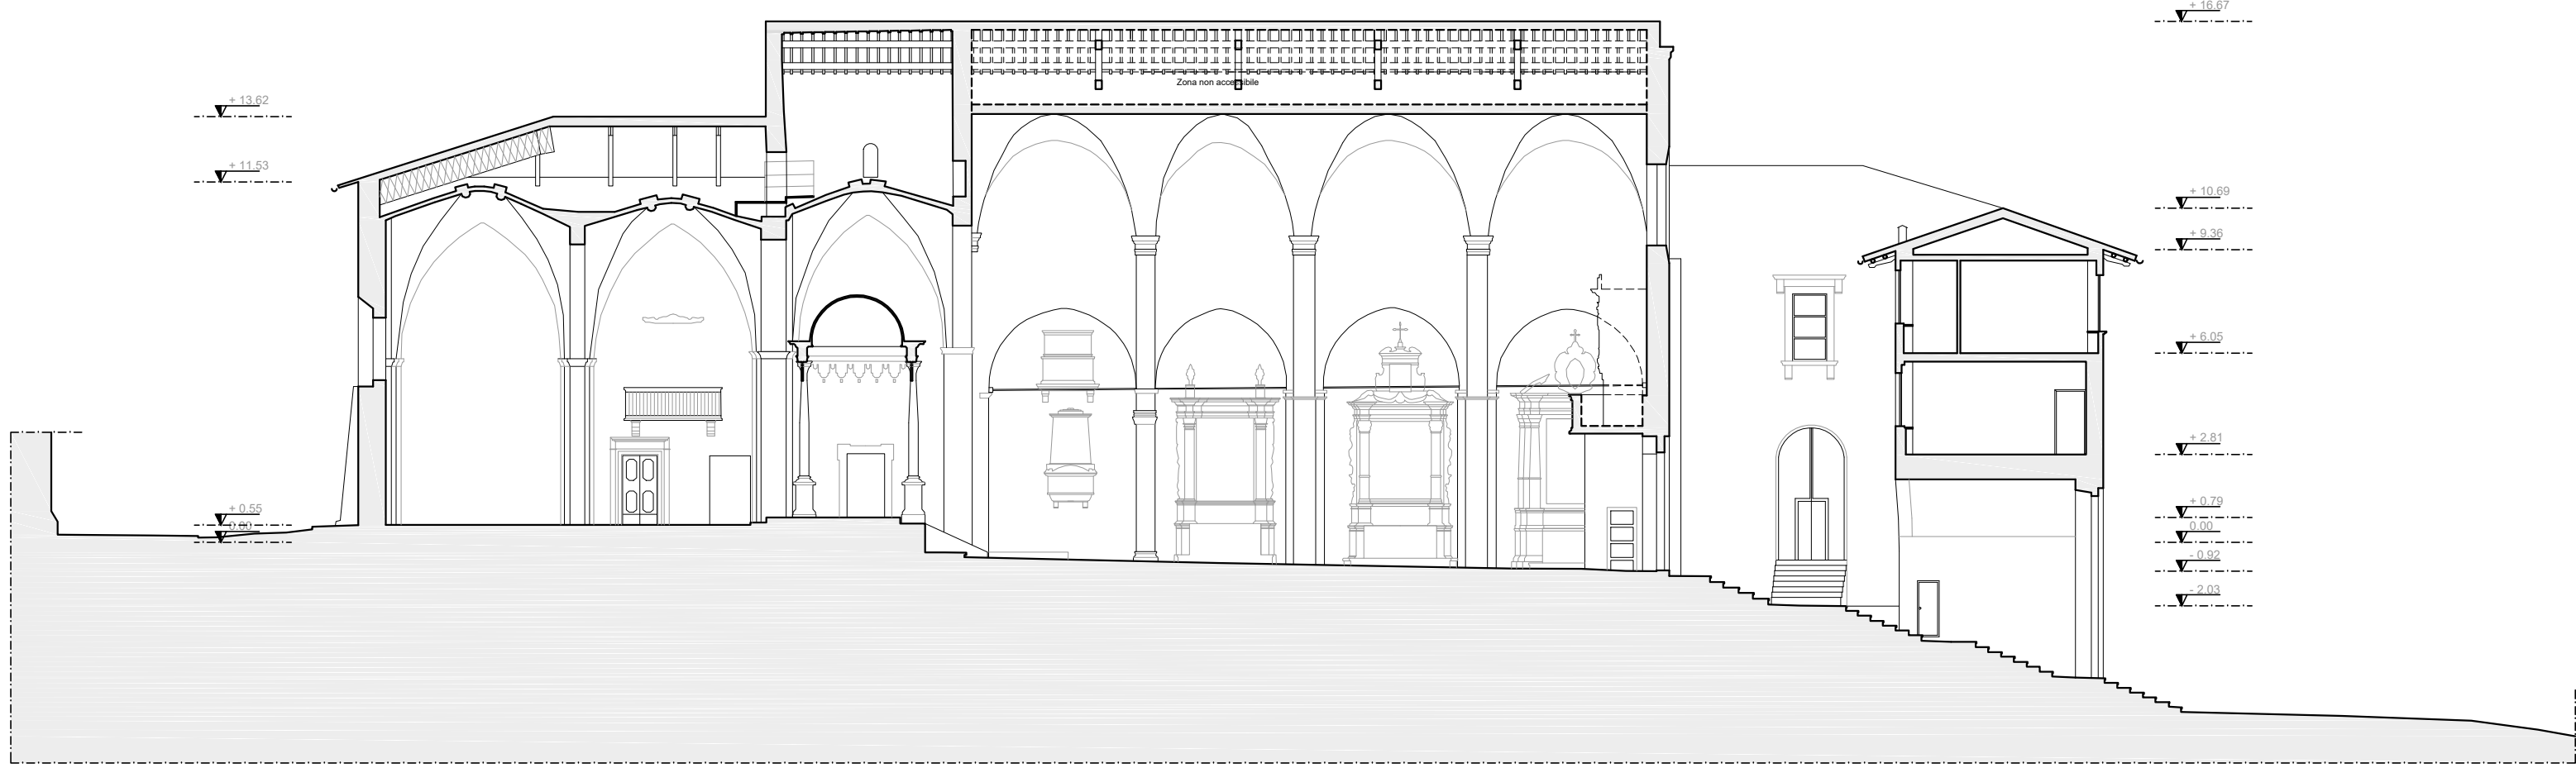

SEZIONE B-B'  
1:200

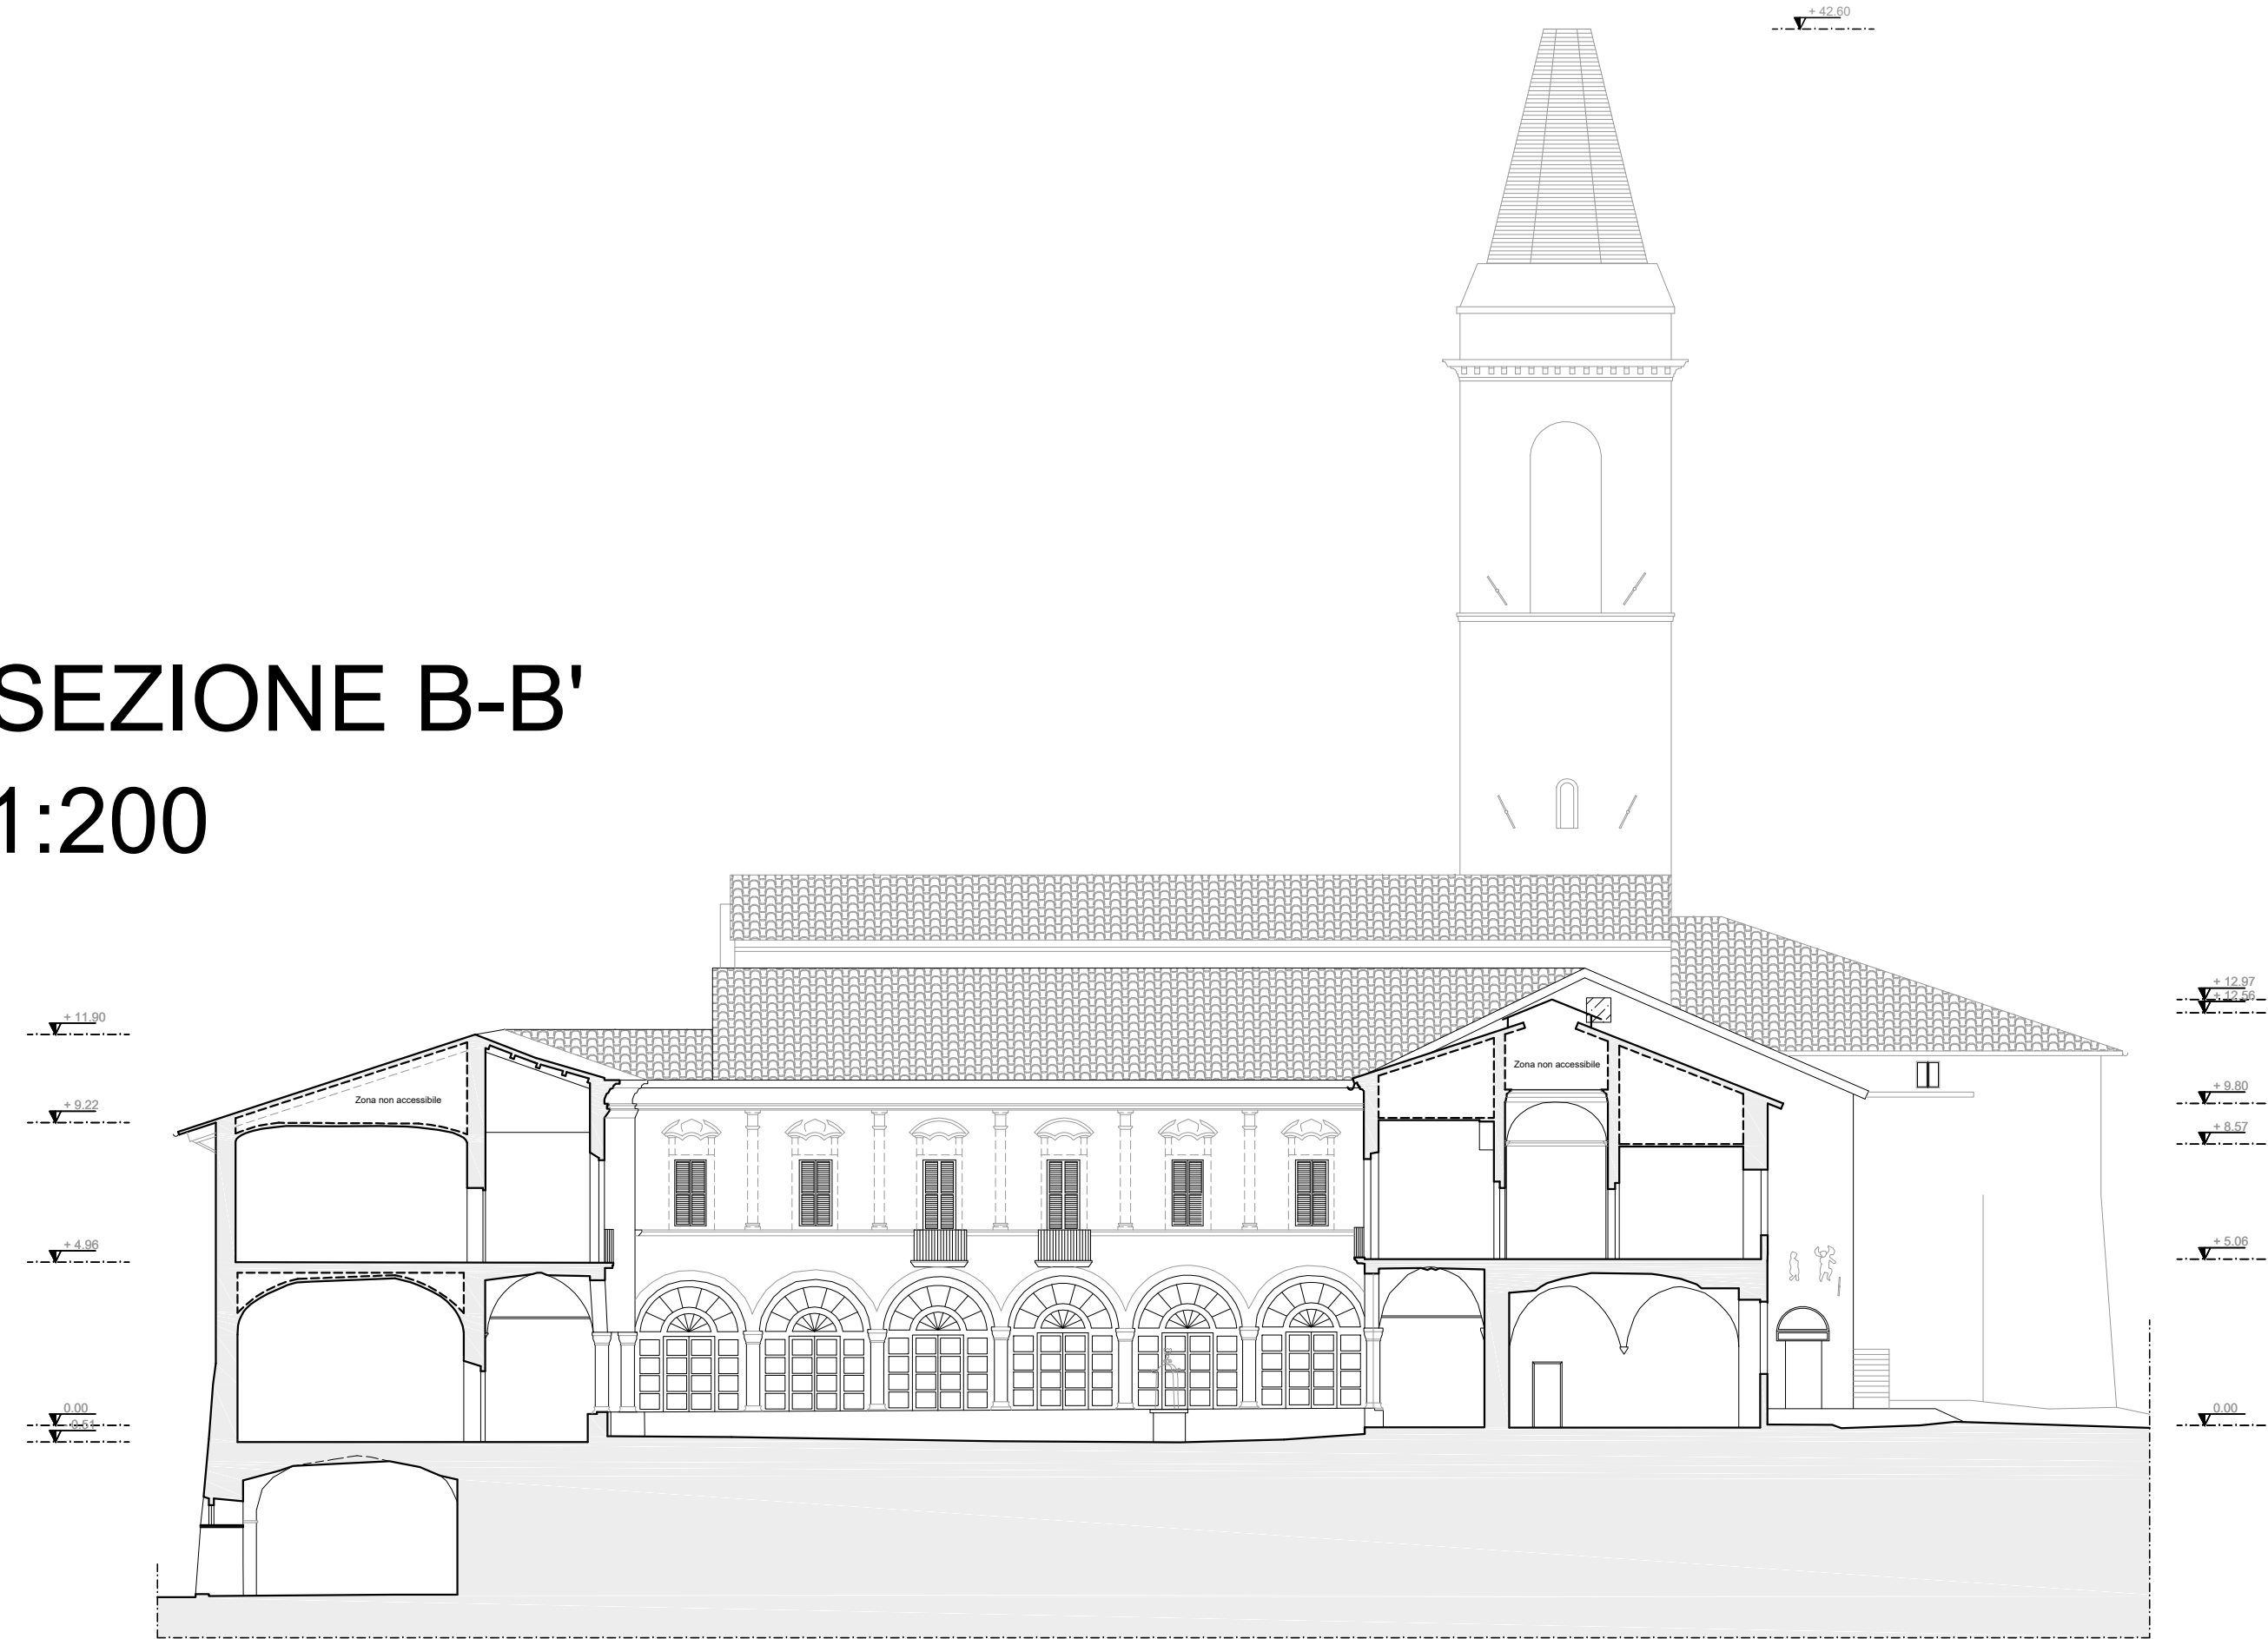

PR N4  
1:200

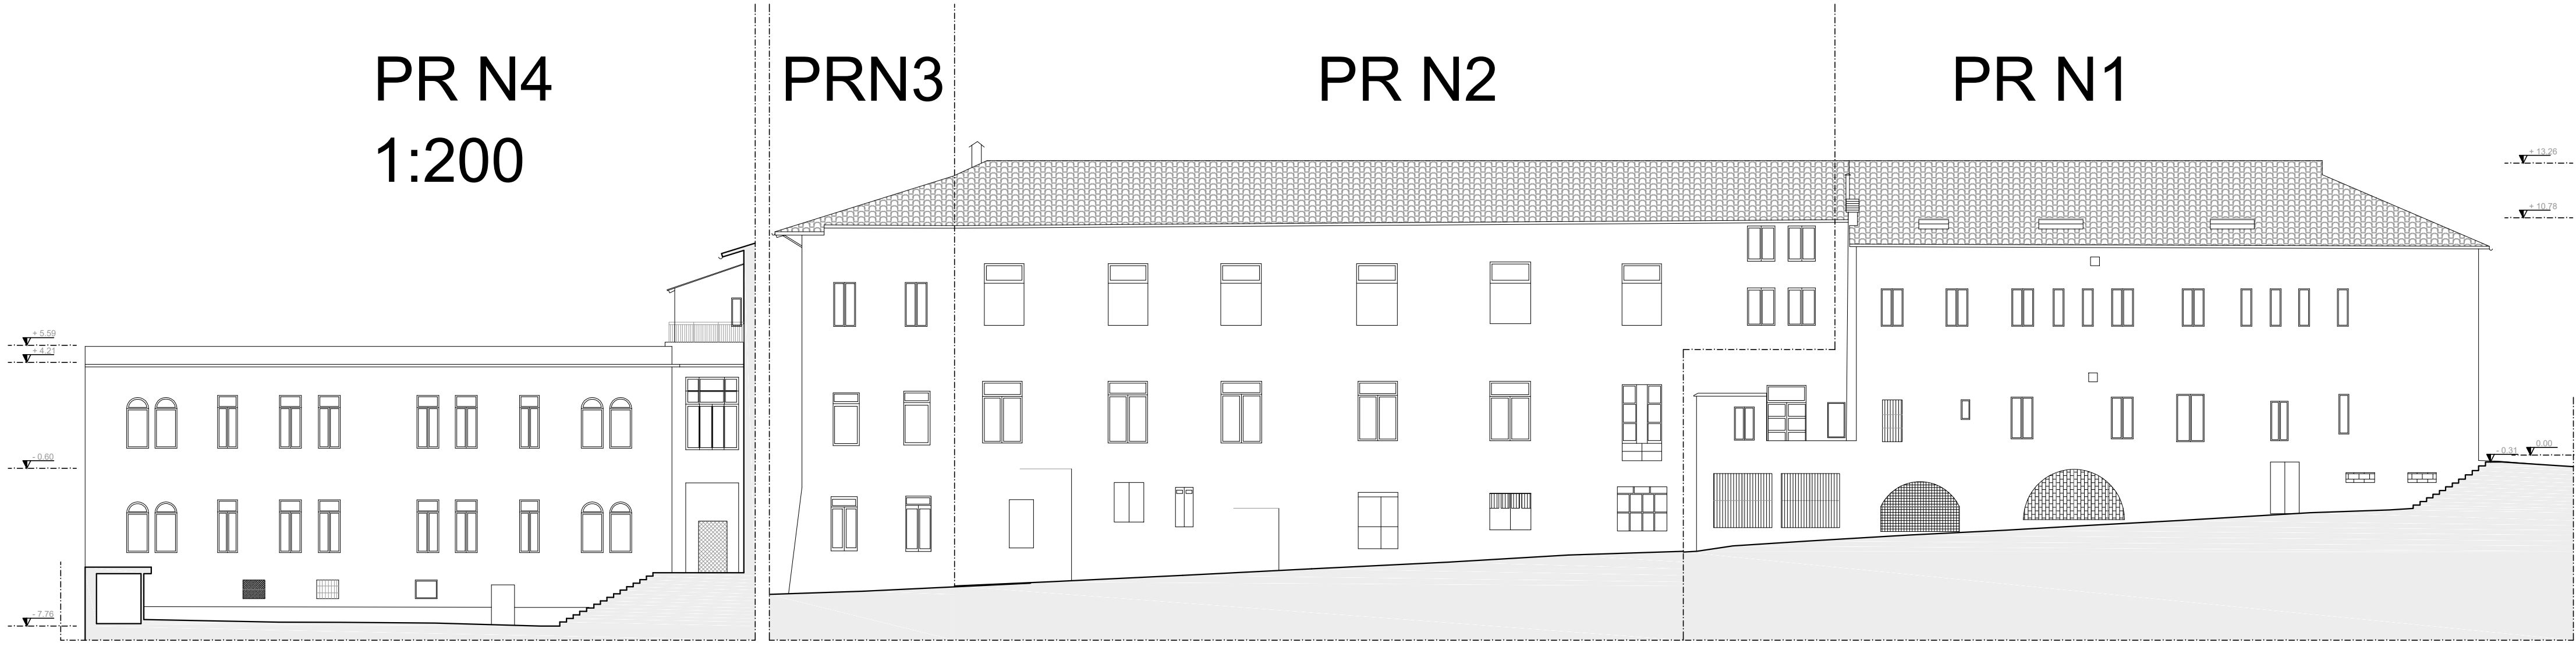

PRN3

PR N2

PR N1