



PIANTA PIANO TERRA  
1:200

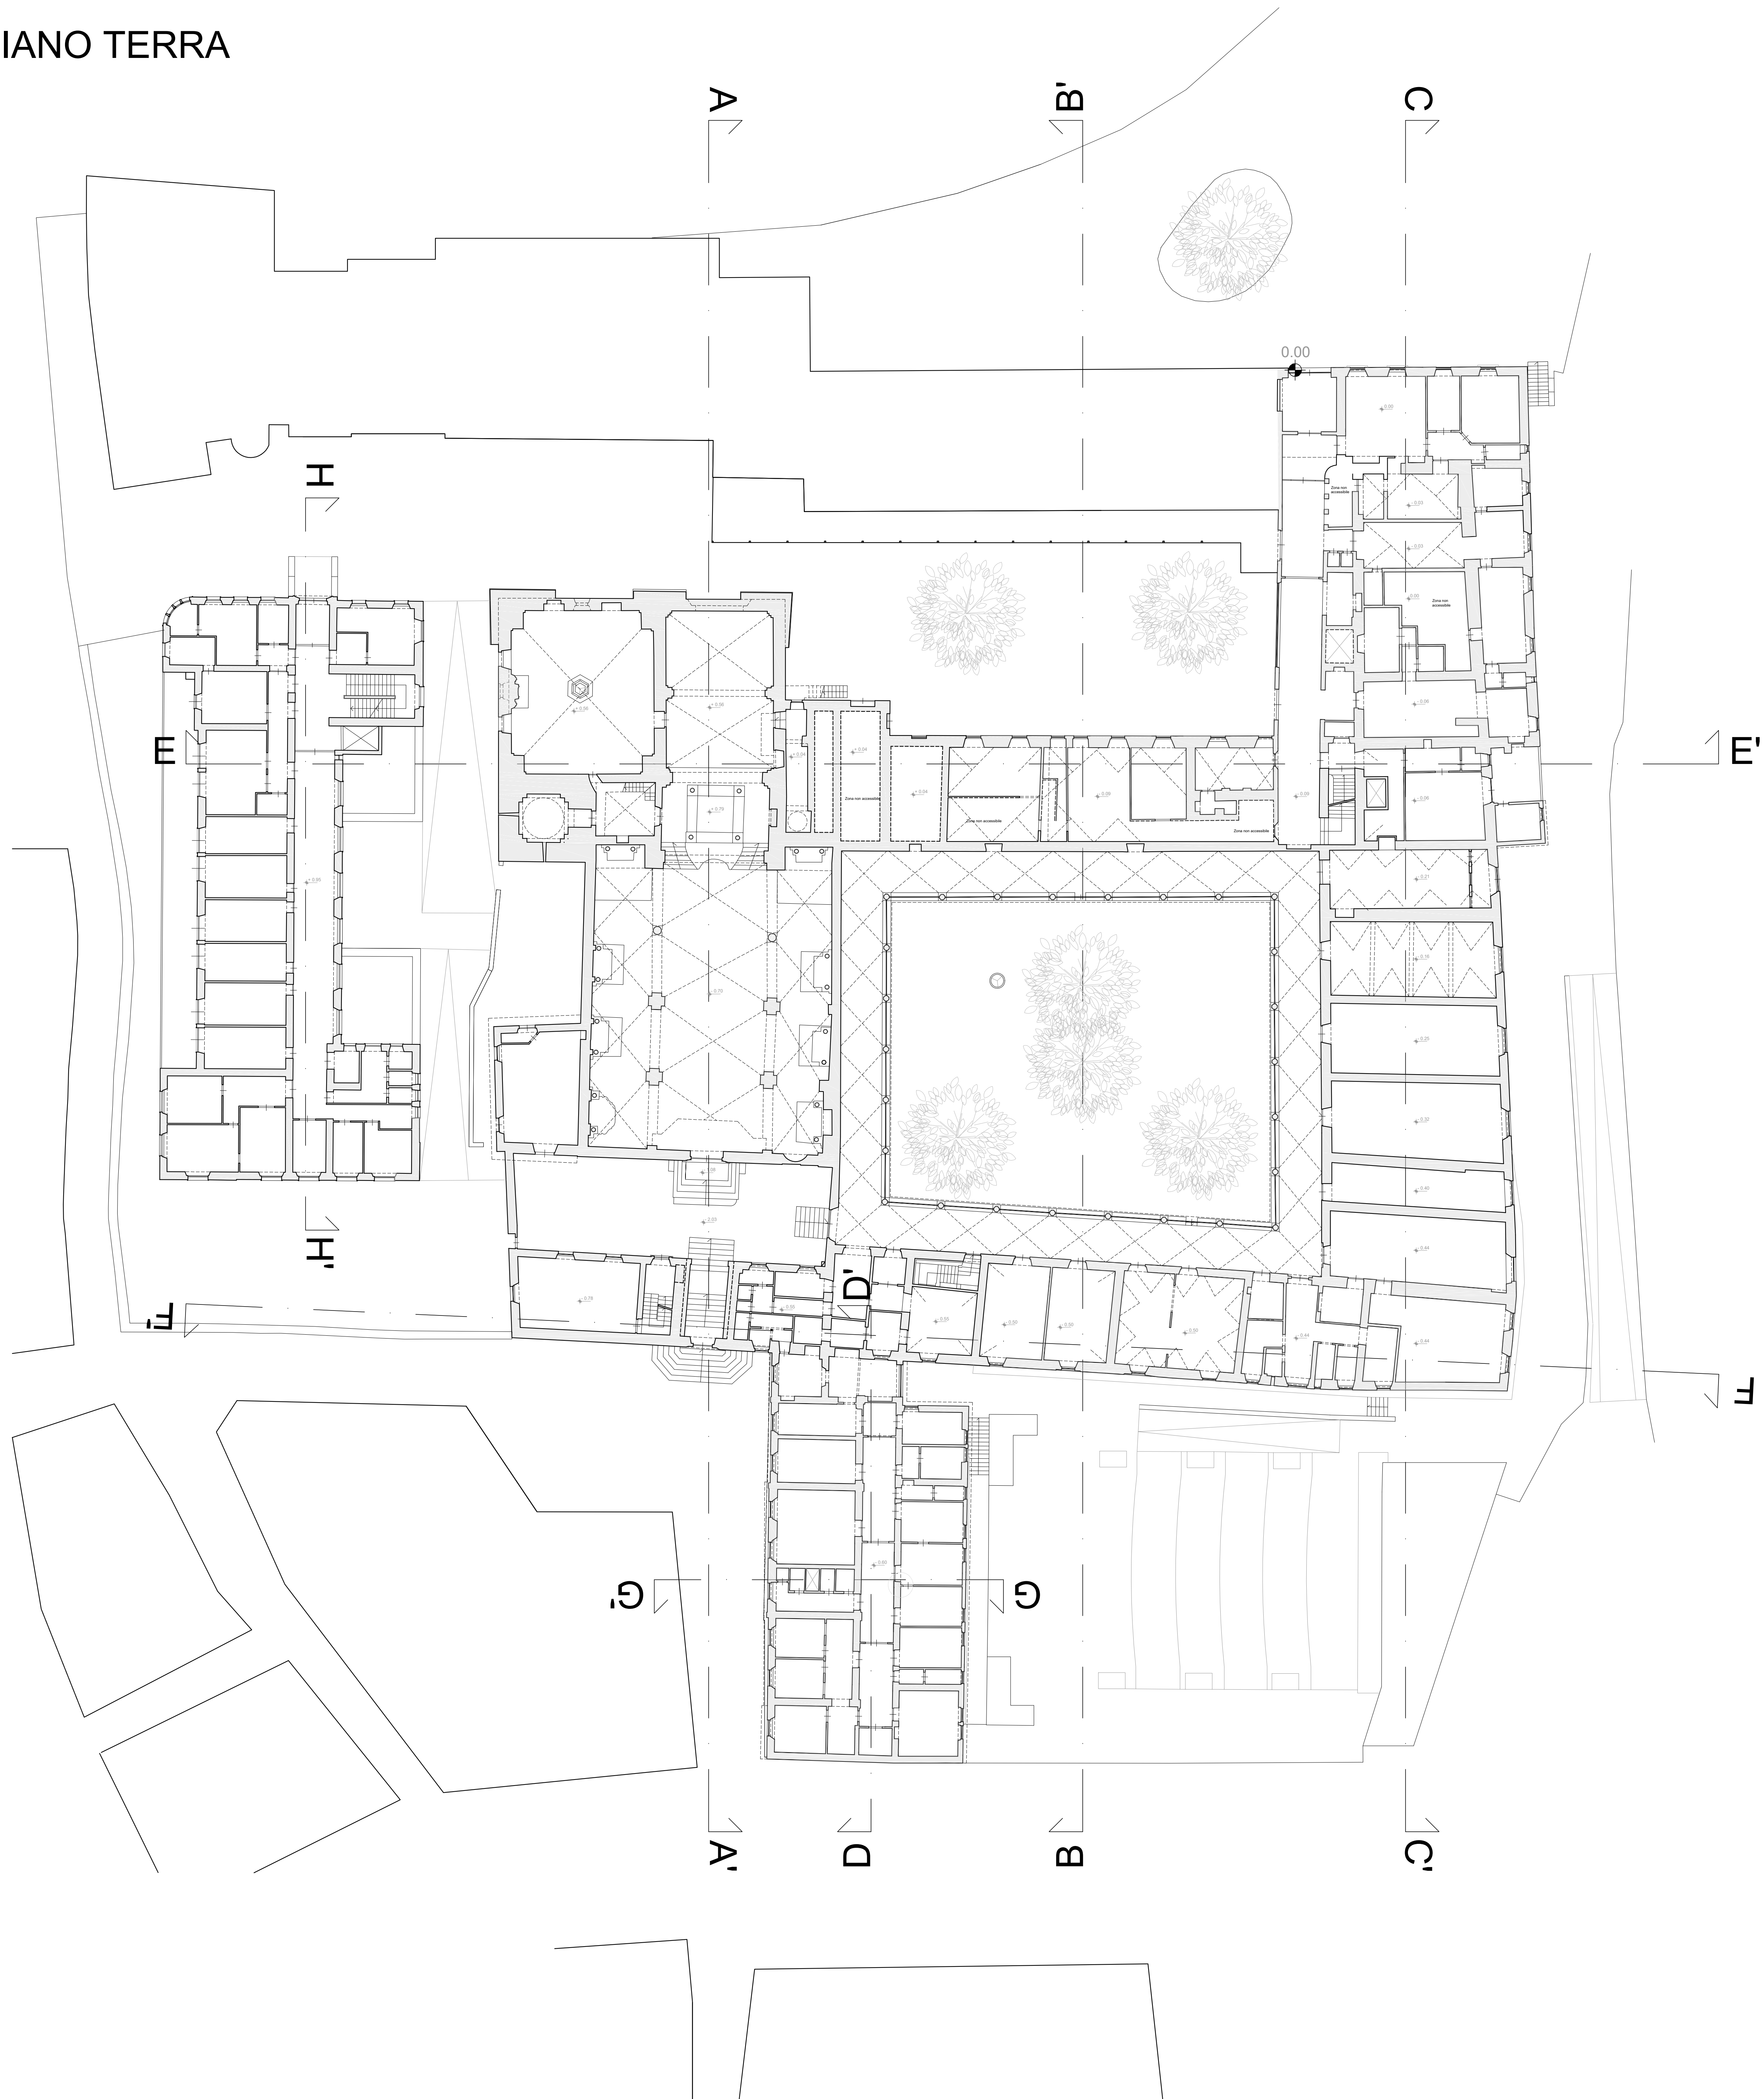

PIANTA PIANO PRIMO  
1:200

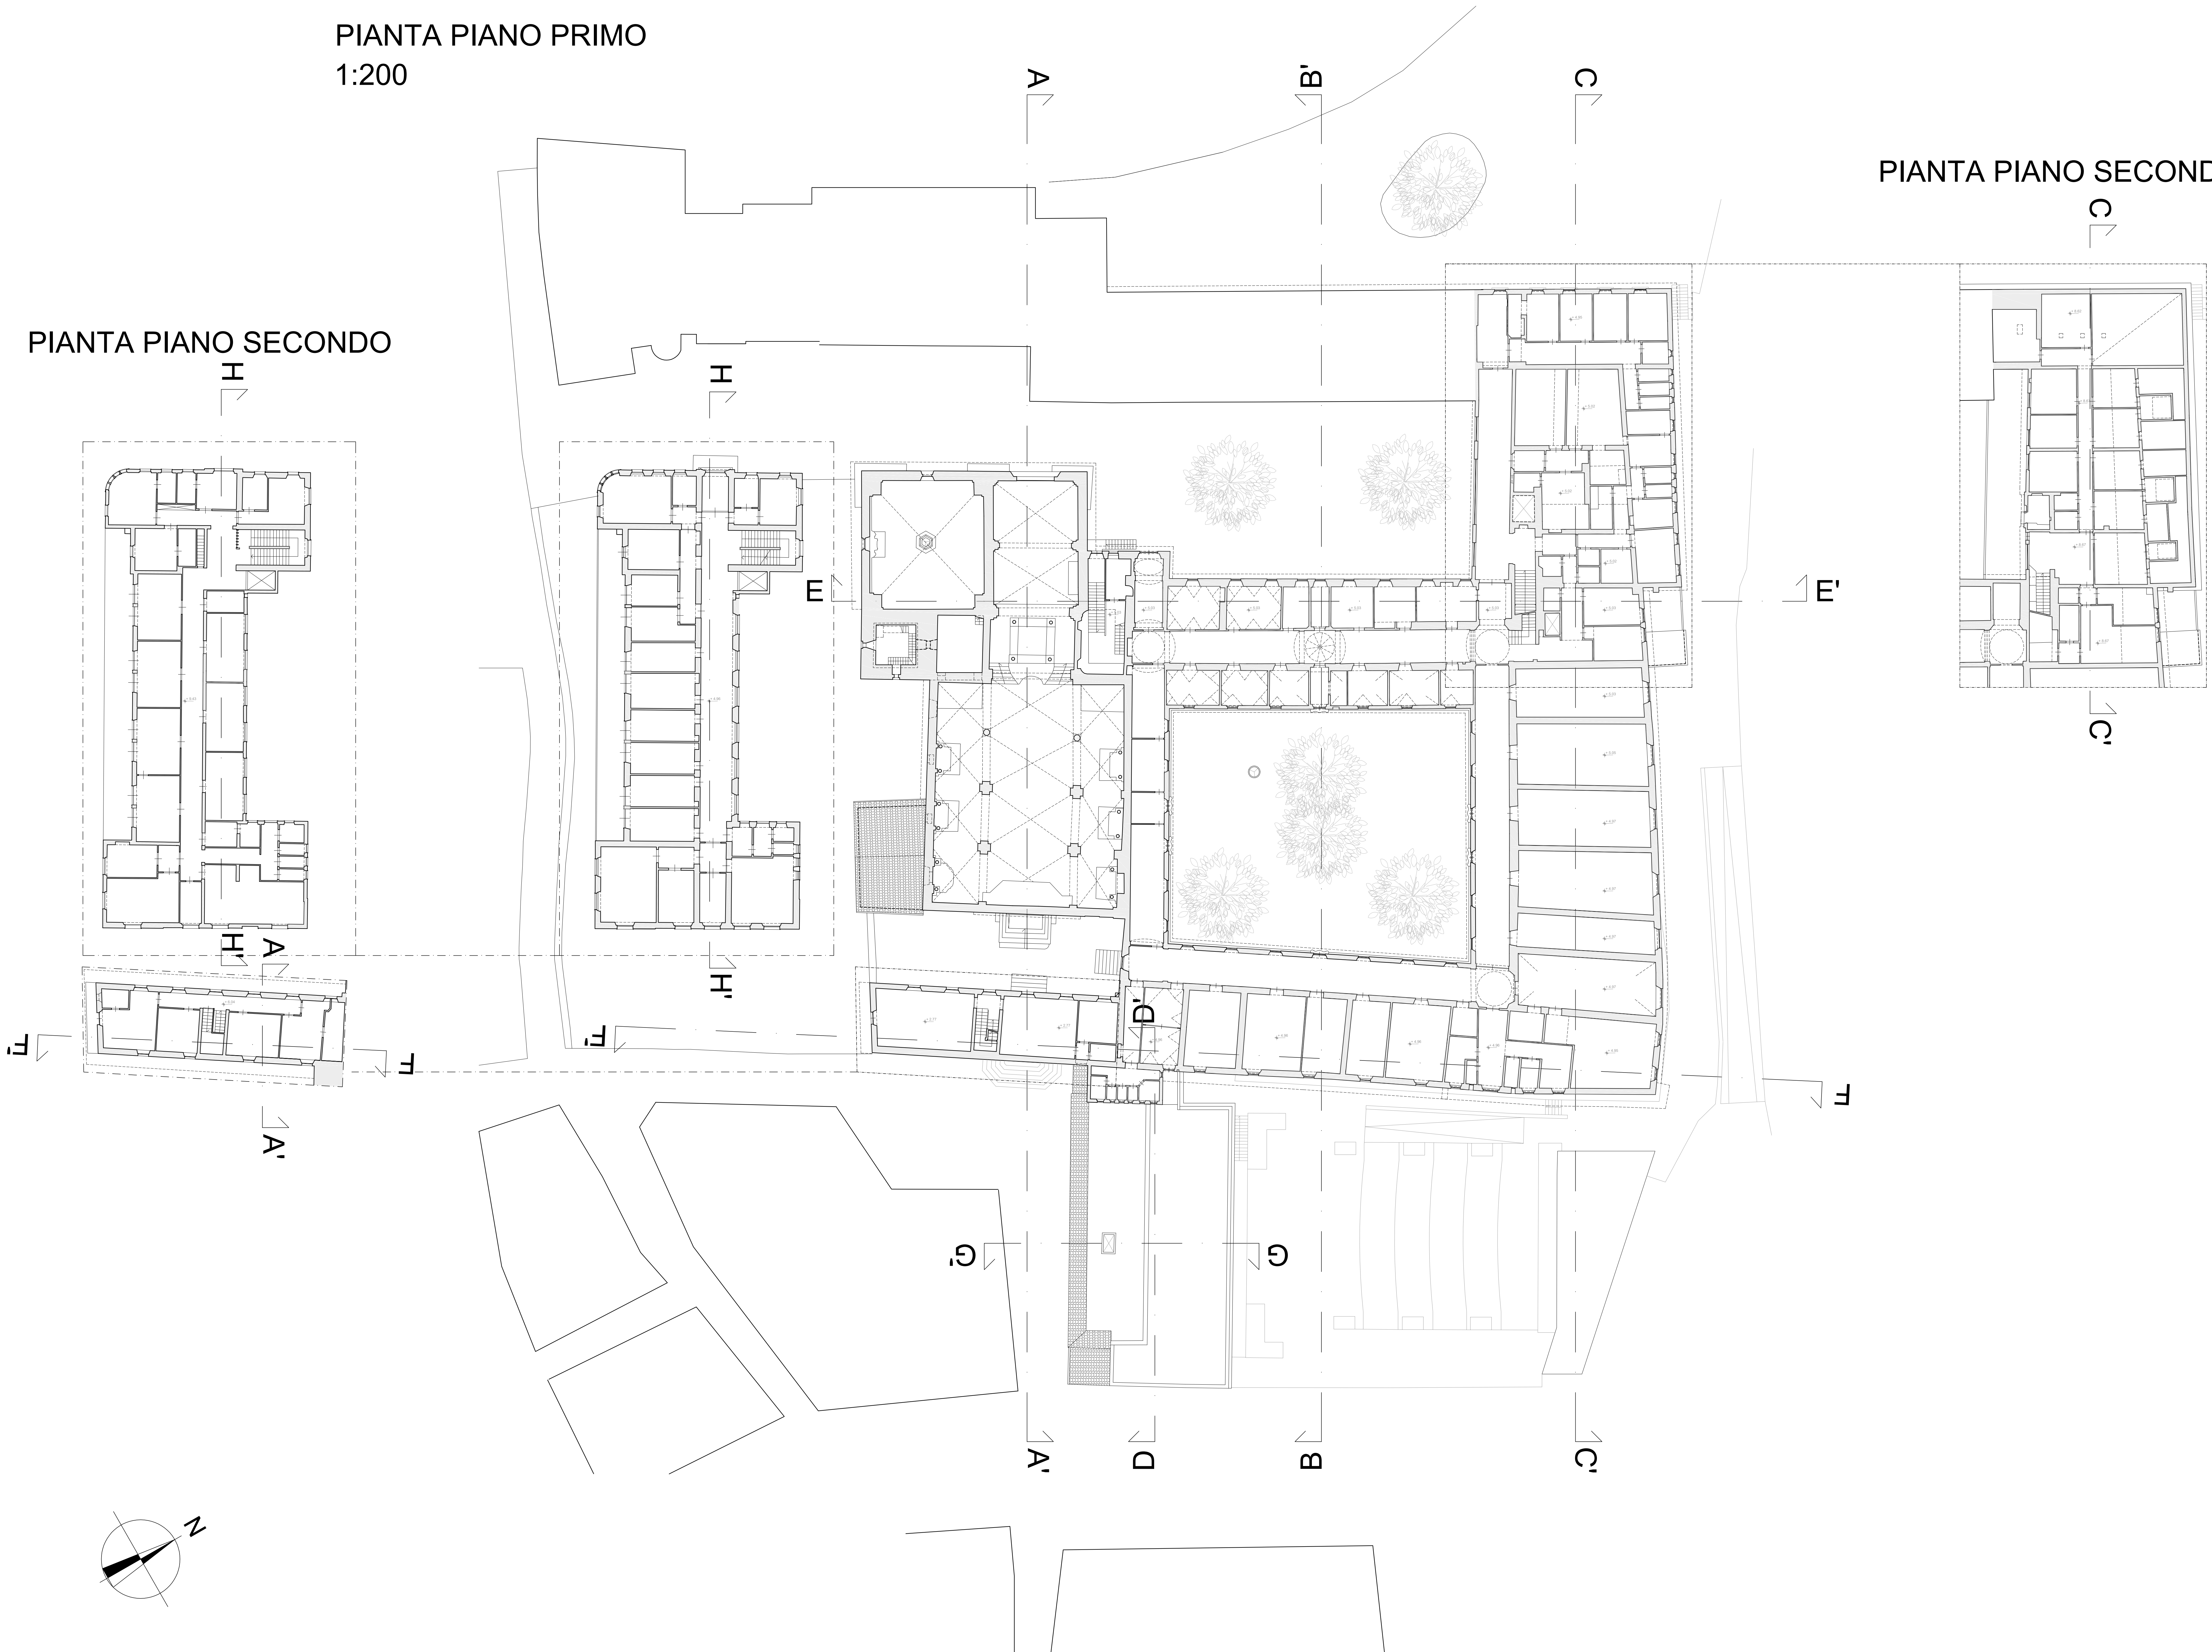

PIANTA PIANO SECONDO

