

# Comune di Ascoli Piceno

Piano attuativo  
Area Progetto AP29  
Località Zeppelle

Progettista:  
Arch. Serafino Guaiani

Committente:  
Nazzeno Migliori

Collaboratrice:  
Arch. Alessia Guaiani



OGGETTO:  
Rapporti permeabilità e utilizzabilità

DATA:  
Ottobre 2022

SCALA:  
1 : 500

TAVOLA N. **URB-10**

Zonizzazione \_ Scala 1 : 500

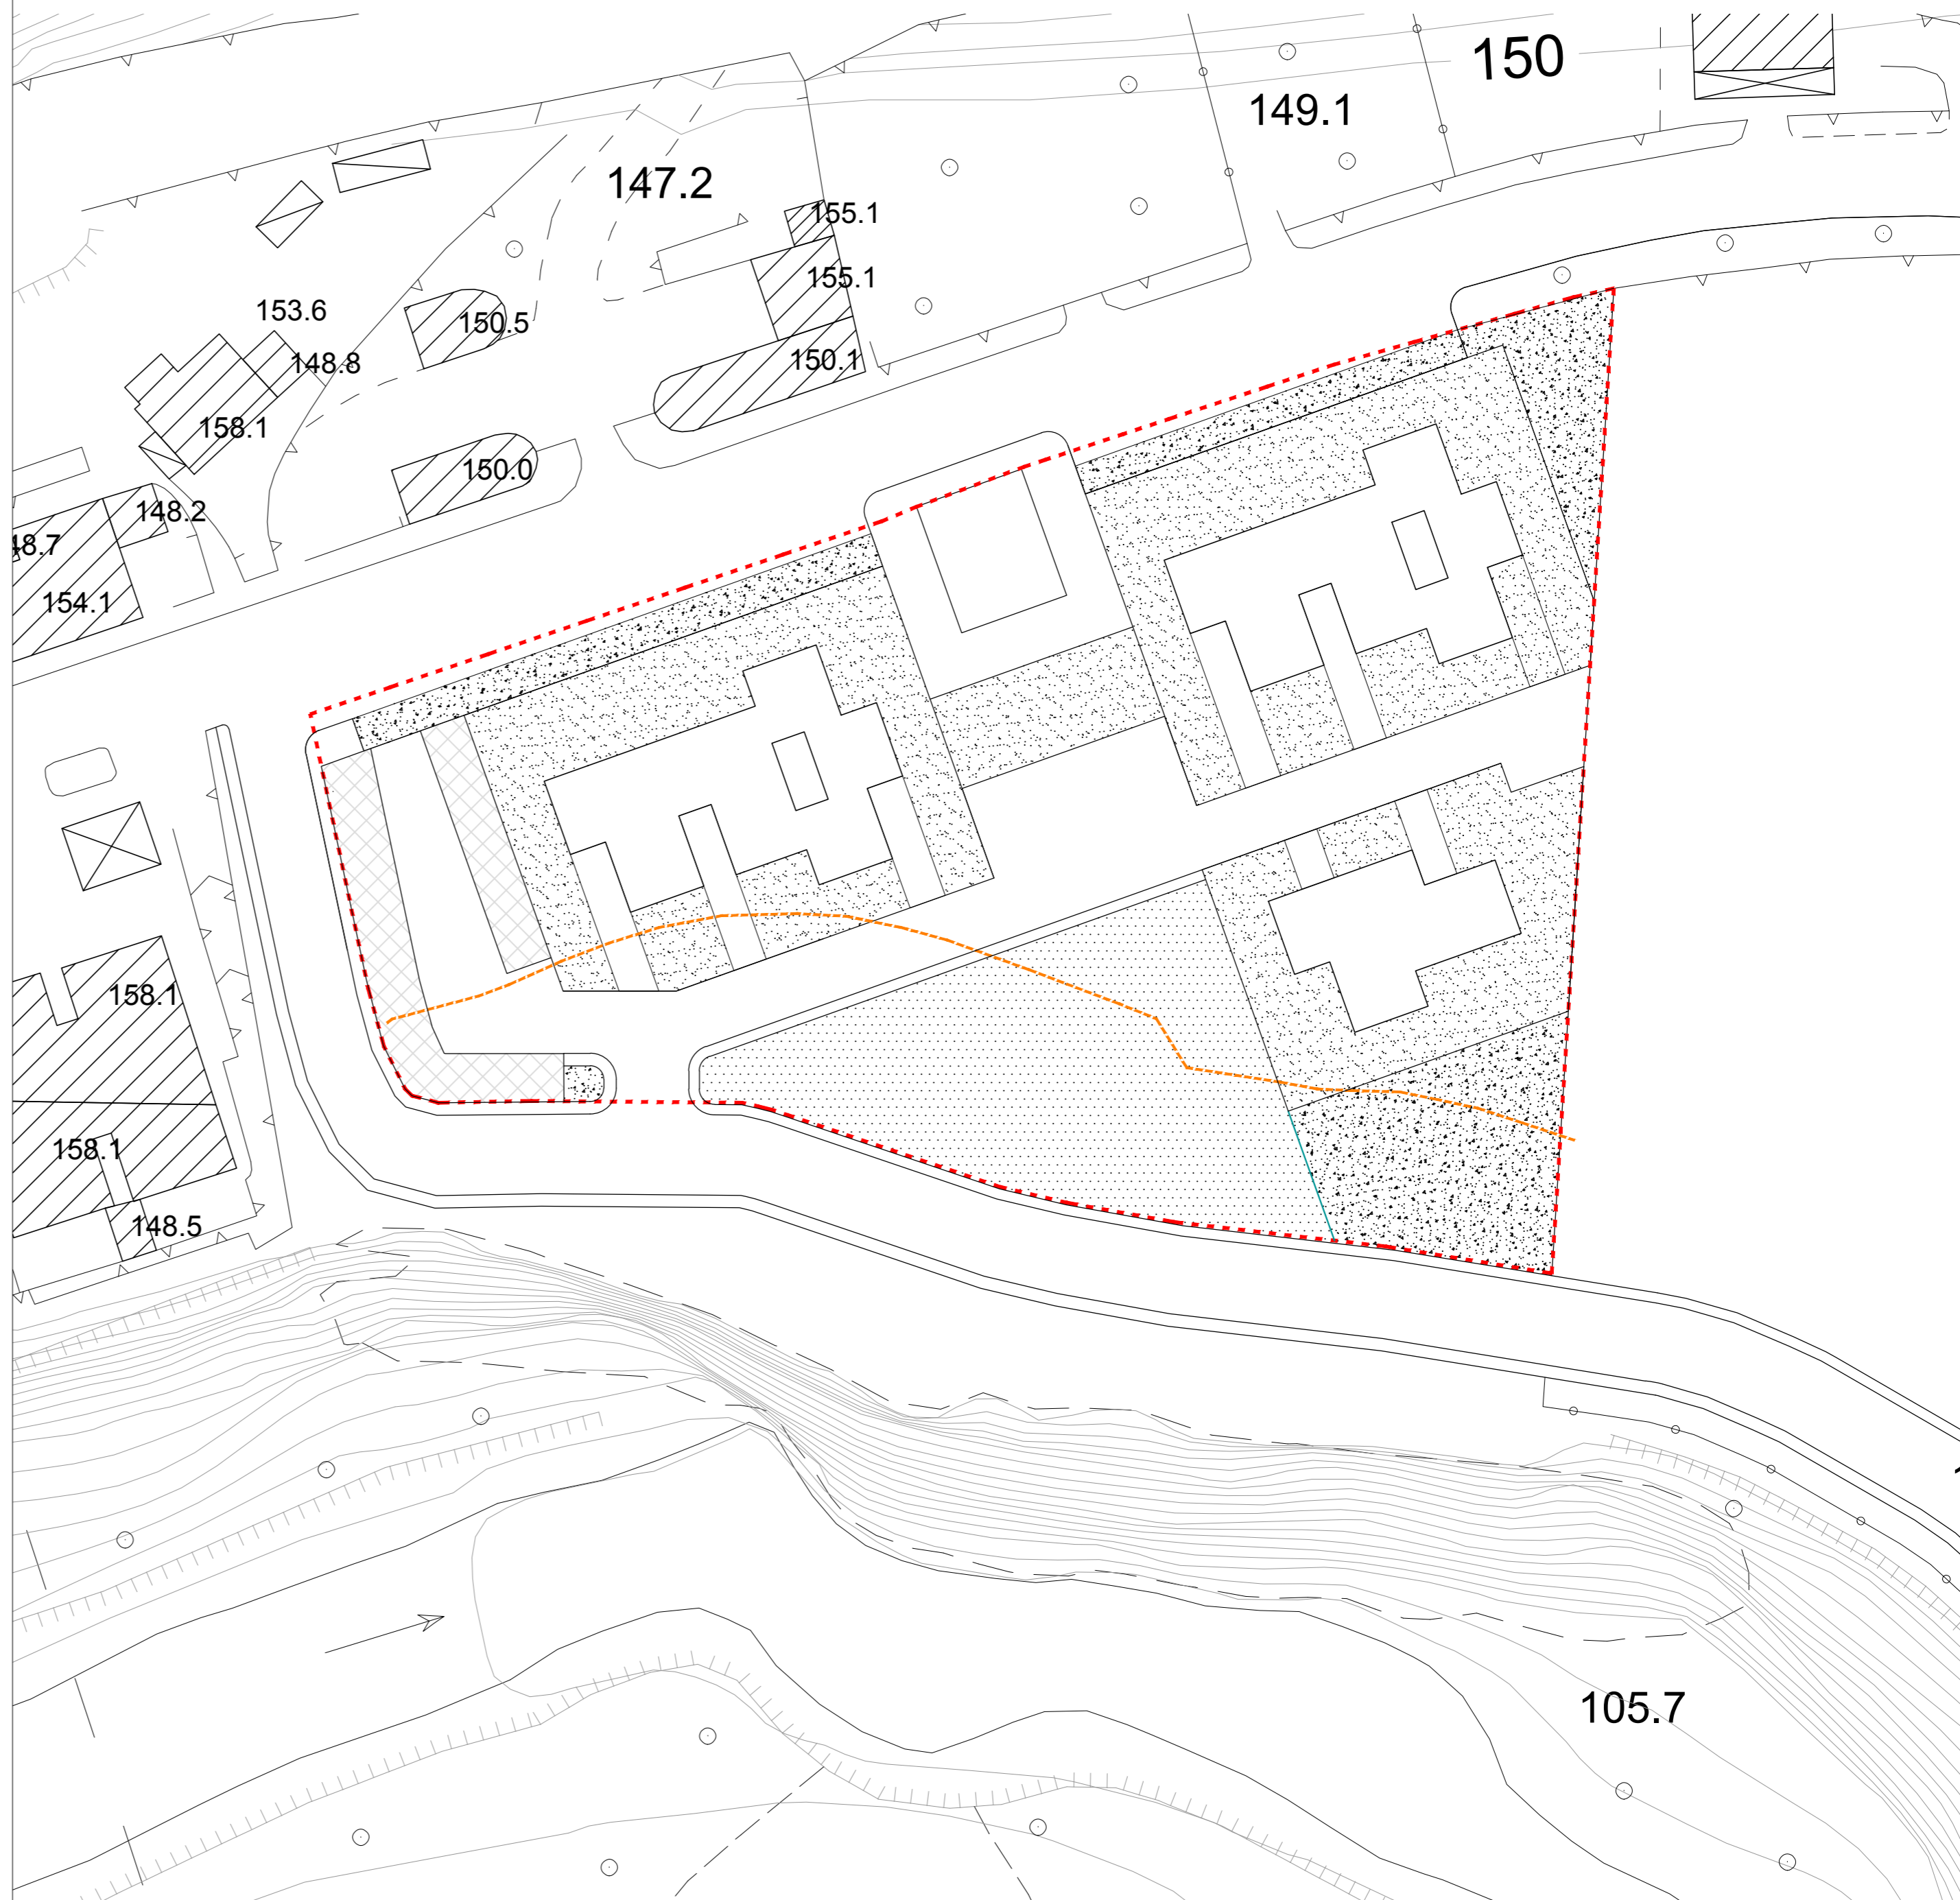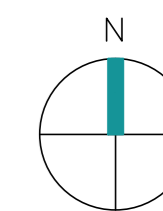

## LEGENDA:

- Perimetro Area AP29
- Limite PPAR
- Verde Pubblico
- Verde di risulta
- Parcheggi semi-permeabili
- Verde privato

## Verifica rapporti di permeabilità

Verde pubblico	1.144,00 mq
Verde di risulta	942,00 mq
Verde privato	2.256,00 mq
Parcheggi semi-permeabili	295,00 mq
<b>Totale superfici permeabili</b>	<b>4.637,00 mq</b>
Superfici permeabili da realizzare	4.446,60 mq

**4.637,00 > 4.446,60**