

PIANO ATTUATIVO DI INIZIATIVA PRIVATA
AREA PROGETTO AP-2
COMPARTO "FAIANO"





- ELABORATO n. U-12
Stato modificato
Opere di urbanizzazione - Reti (3)

Il Committente
Costruzioni & Restauri srl

Il tecnico
Arch. A. Traini

Collaboratore
Arch. S. Cipollini

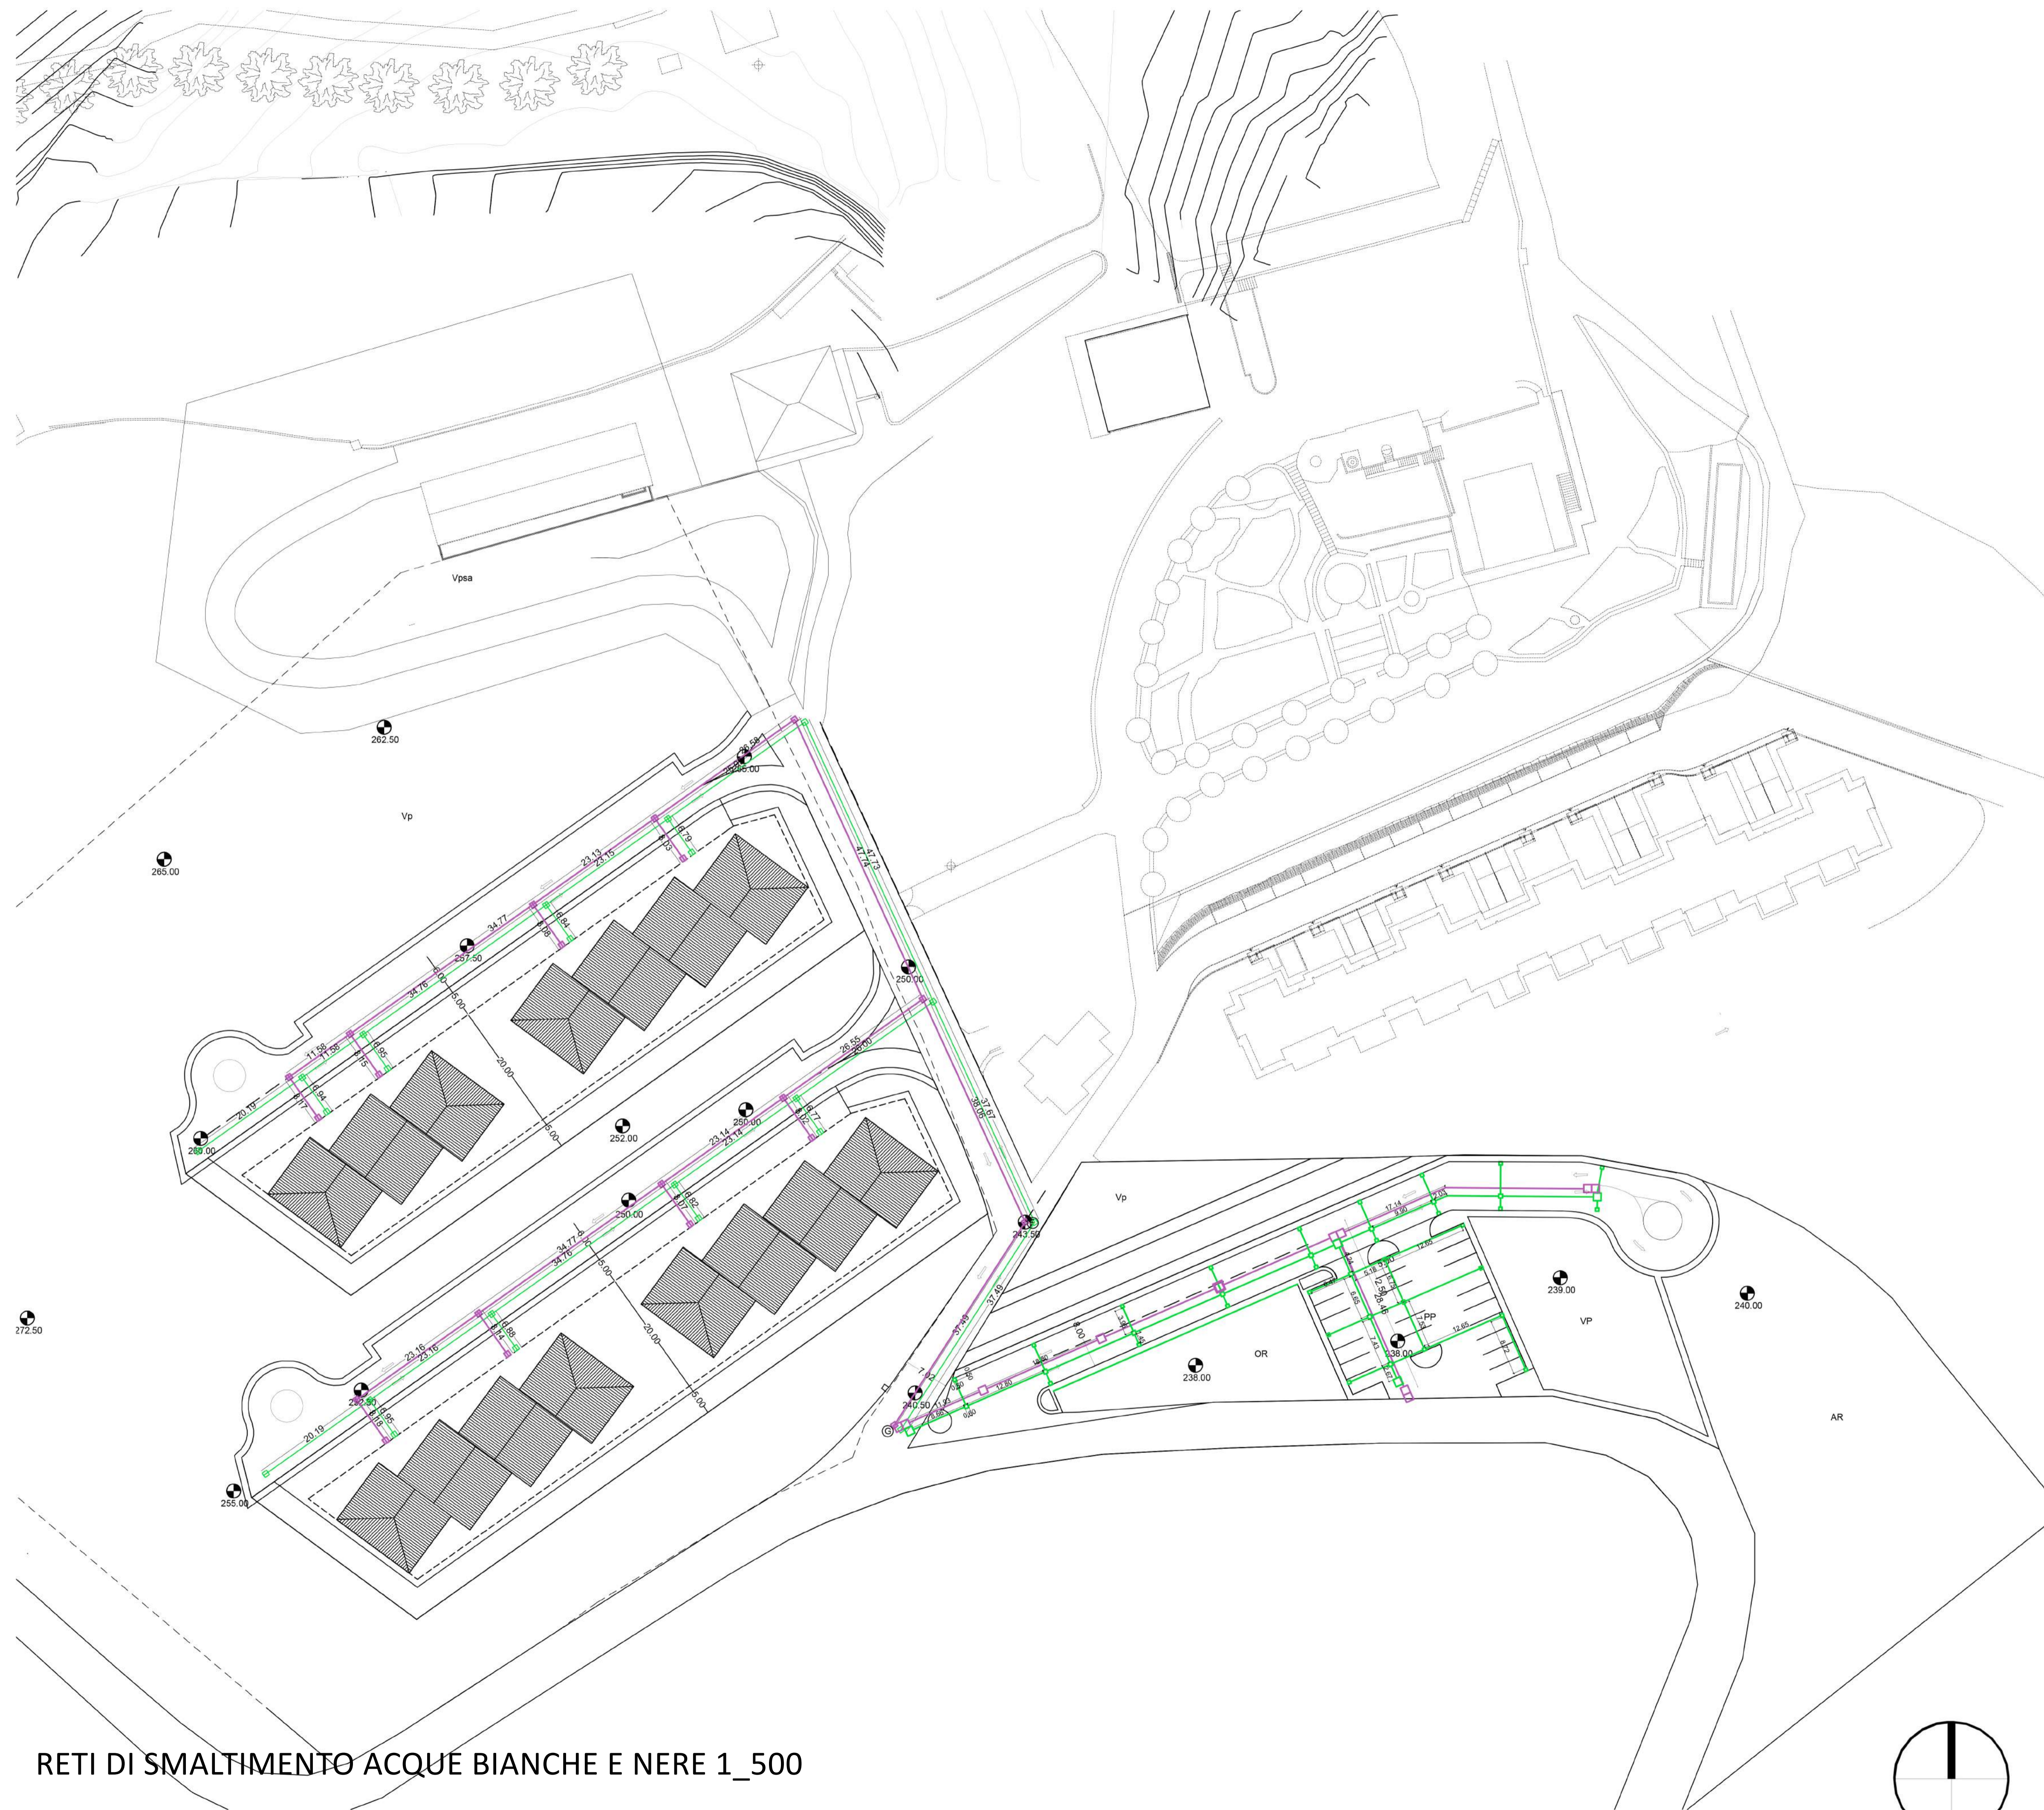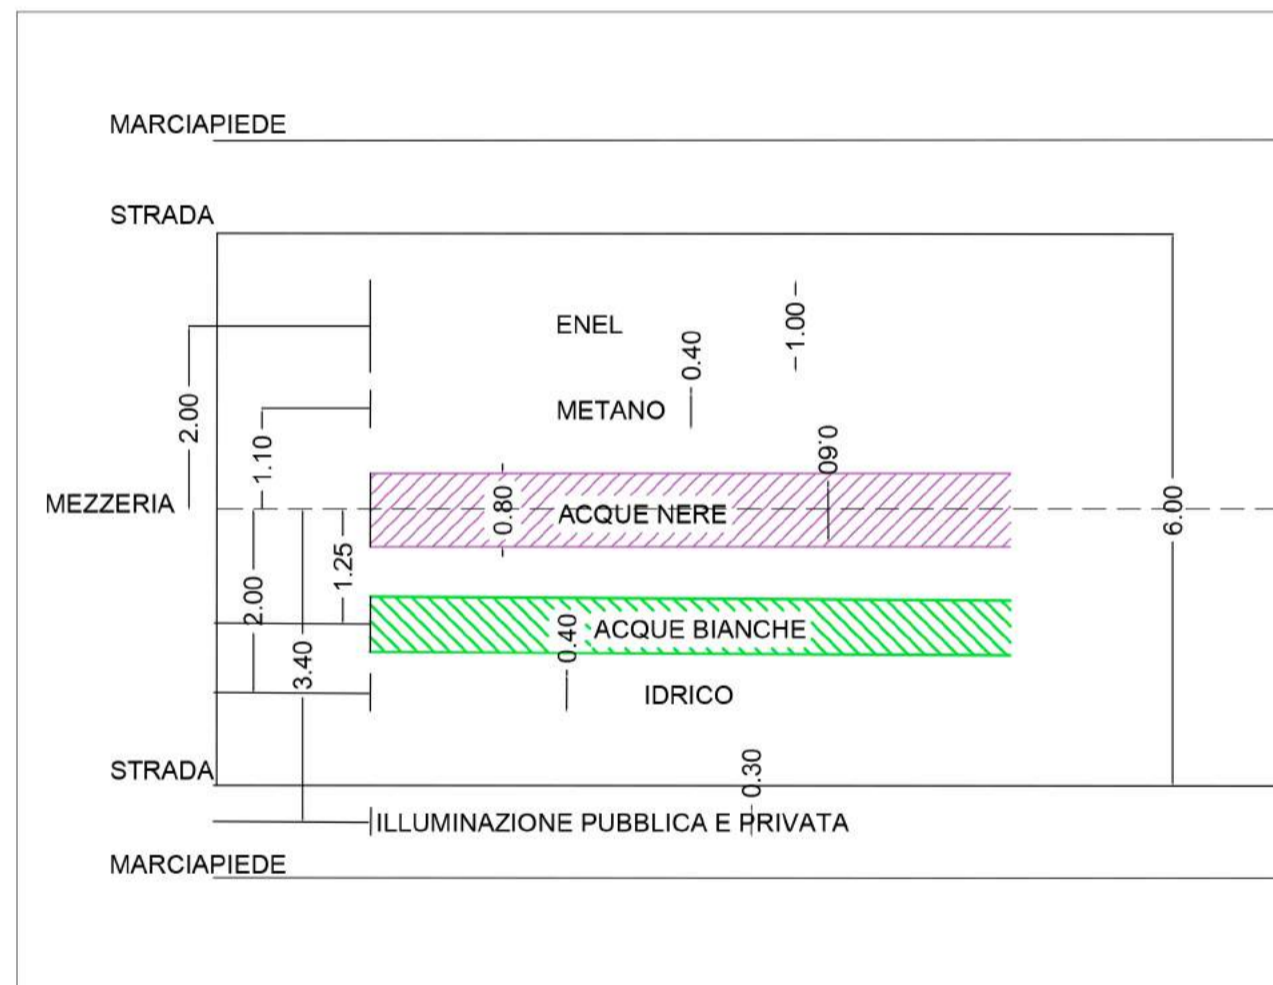

RETI DI SMALTIMENTO ACQUE BIANCHE E NERE 1_500